


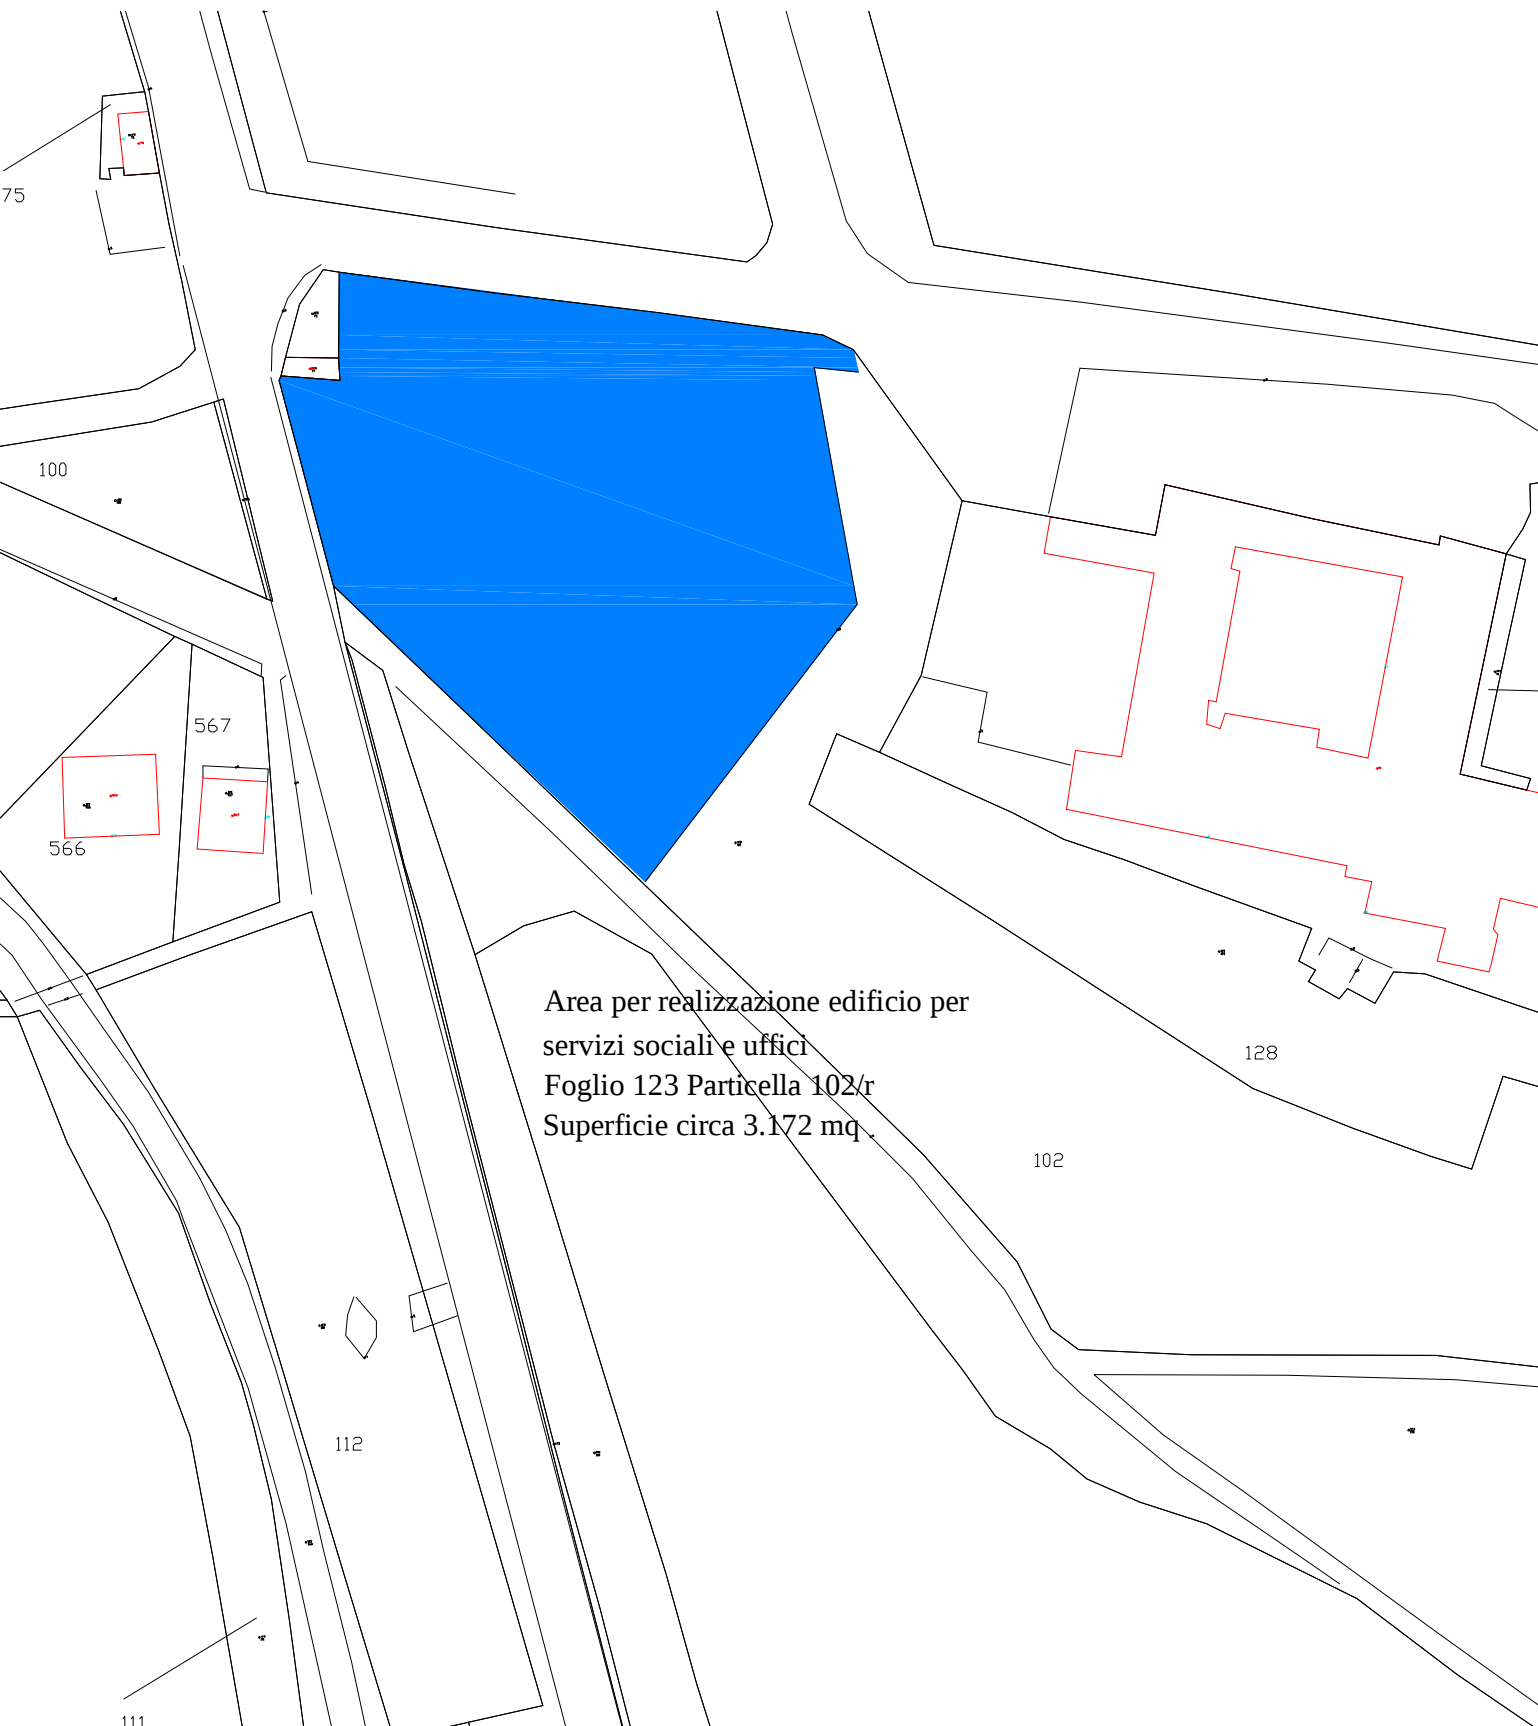

Area per realizzazione edificio per
servizi sociali e uffici
Foglio 123 Particella 102/r
Superficie circa 3.172 mq