

ORTOFOTO



LEGENDA :




----- LIMITE AREA INTERVENTO
MADONNA DELLE GRAZIE 3

COORD. 42°79'25.97"N 13°10'32.32"E ALT. 604 m s.l.m.

	REGIONE UMBRIA Direzione Regionale: Governo del Territorio e Paesaggio, Protezione Civile, Infrastrutture e mobilità, Servizio rischio Sismico e Programmazione interventi sul rischio Idrogeologico.																											
PROGETTO PRELIMINARE-LAYOUT - S.A.E.																												
PROVINCIA DI PERUGIA COMUNE DI NORCIA - MADONNA DELLE GRAZIE 3																												
	A.T.I. MODULCASA LINE S.p.A. Via Martini n.3 - 43029 loc. Bannone di Traversetolo (PR) tel 0521-848421; fax 0521-848309 mail pec modulcasa@pec.it NAV SYSTEM Piazzale Piero Sraffa n.45 - 47521 Cesena (FC) tel 0547-350505; fax 0547-350500 mail pec nav-system@italia-pec.com																											
Resp. Coord. tra le varie prestazioni specialistiche	Progettista Architettonico Opere di Urbanizzazione 	Progettista Strutturale Opere di Fondazione 	Progettista Impianti Meccanici	Progettista Impianti Elettrici																								
<table><tr><td>REV</td><td>DATA</td><td>NOTE</td><td>REV</td><td>DATA</td><td>NOTE</td><td>REV</td><td>DATA</td><td>NOTE</td><td>REV</td><td>DATA</td><td>NOTE</td></tr><tr><td>0</td><td>03-07-2018</td><td>emissione</td><td></td><td></td><td></td><td></td><td></td><td></td><td></td><td></td><td></td></tr></table>					REV	DATA	NOTE	REV	DATA	NOTE	REV	DATA	NOTE	REV	DATA	NOTE	0	03-07-2018	emissione									
REV	DATA	NOTE	REV	DATA	NOTE	REV	DATA	NOTE	REV	DATA	NOTE																	
0	03-07-2018	emissione																										
TIPO DI PREFABBRICATO: Prefabbricato Metallico Coibentato			REDATTO:																									
DESTINAZIONE D'USO: Abitazioni Emergenziali; soluzioni 40 mq - 60 mq - 80 mq			CONTROLLATO:																									
DESCRIZIONE TAVOLA: INQUADRAMENTO			APPROVATO:																									
			SCALA: 1:1.000		Codice Tavola																							
			DATA: 03-07-2018		5.2.5.a																							
LA DITTA SI RISERVA A TERMINI DI LEGGE LA PROPRIETA' DI QUESTO DISEGNO CON DIVIETO DI RIPRODURLO O DI RENDERLO COMUNQUE NOTO A TERZI.																												

ESTRATTO DI MAPPA CATASTALE

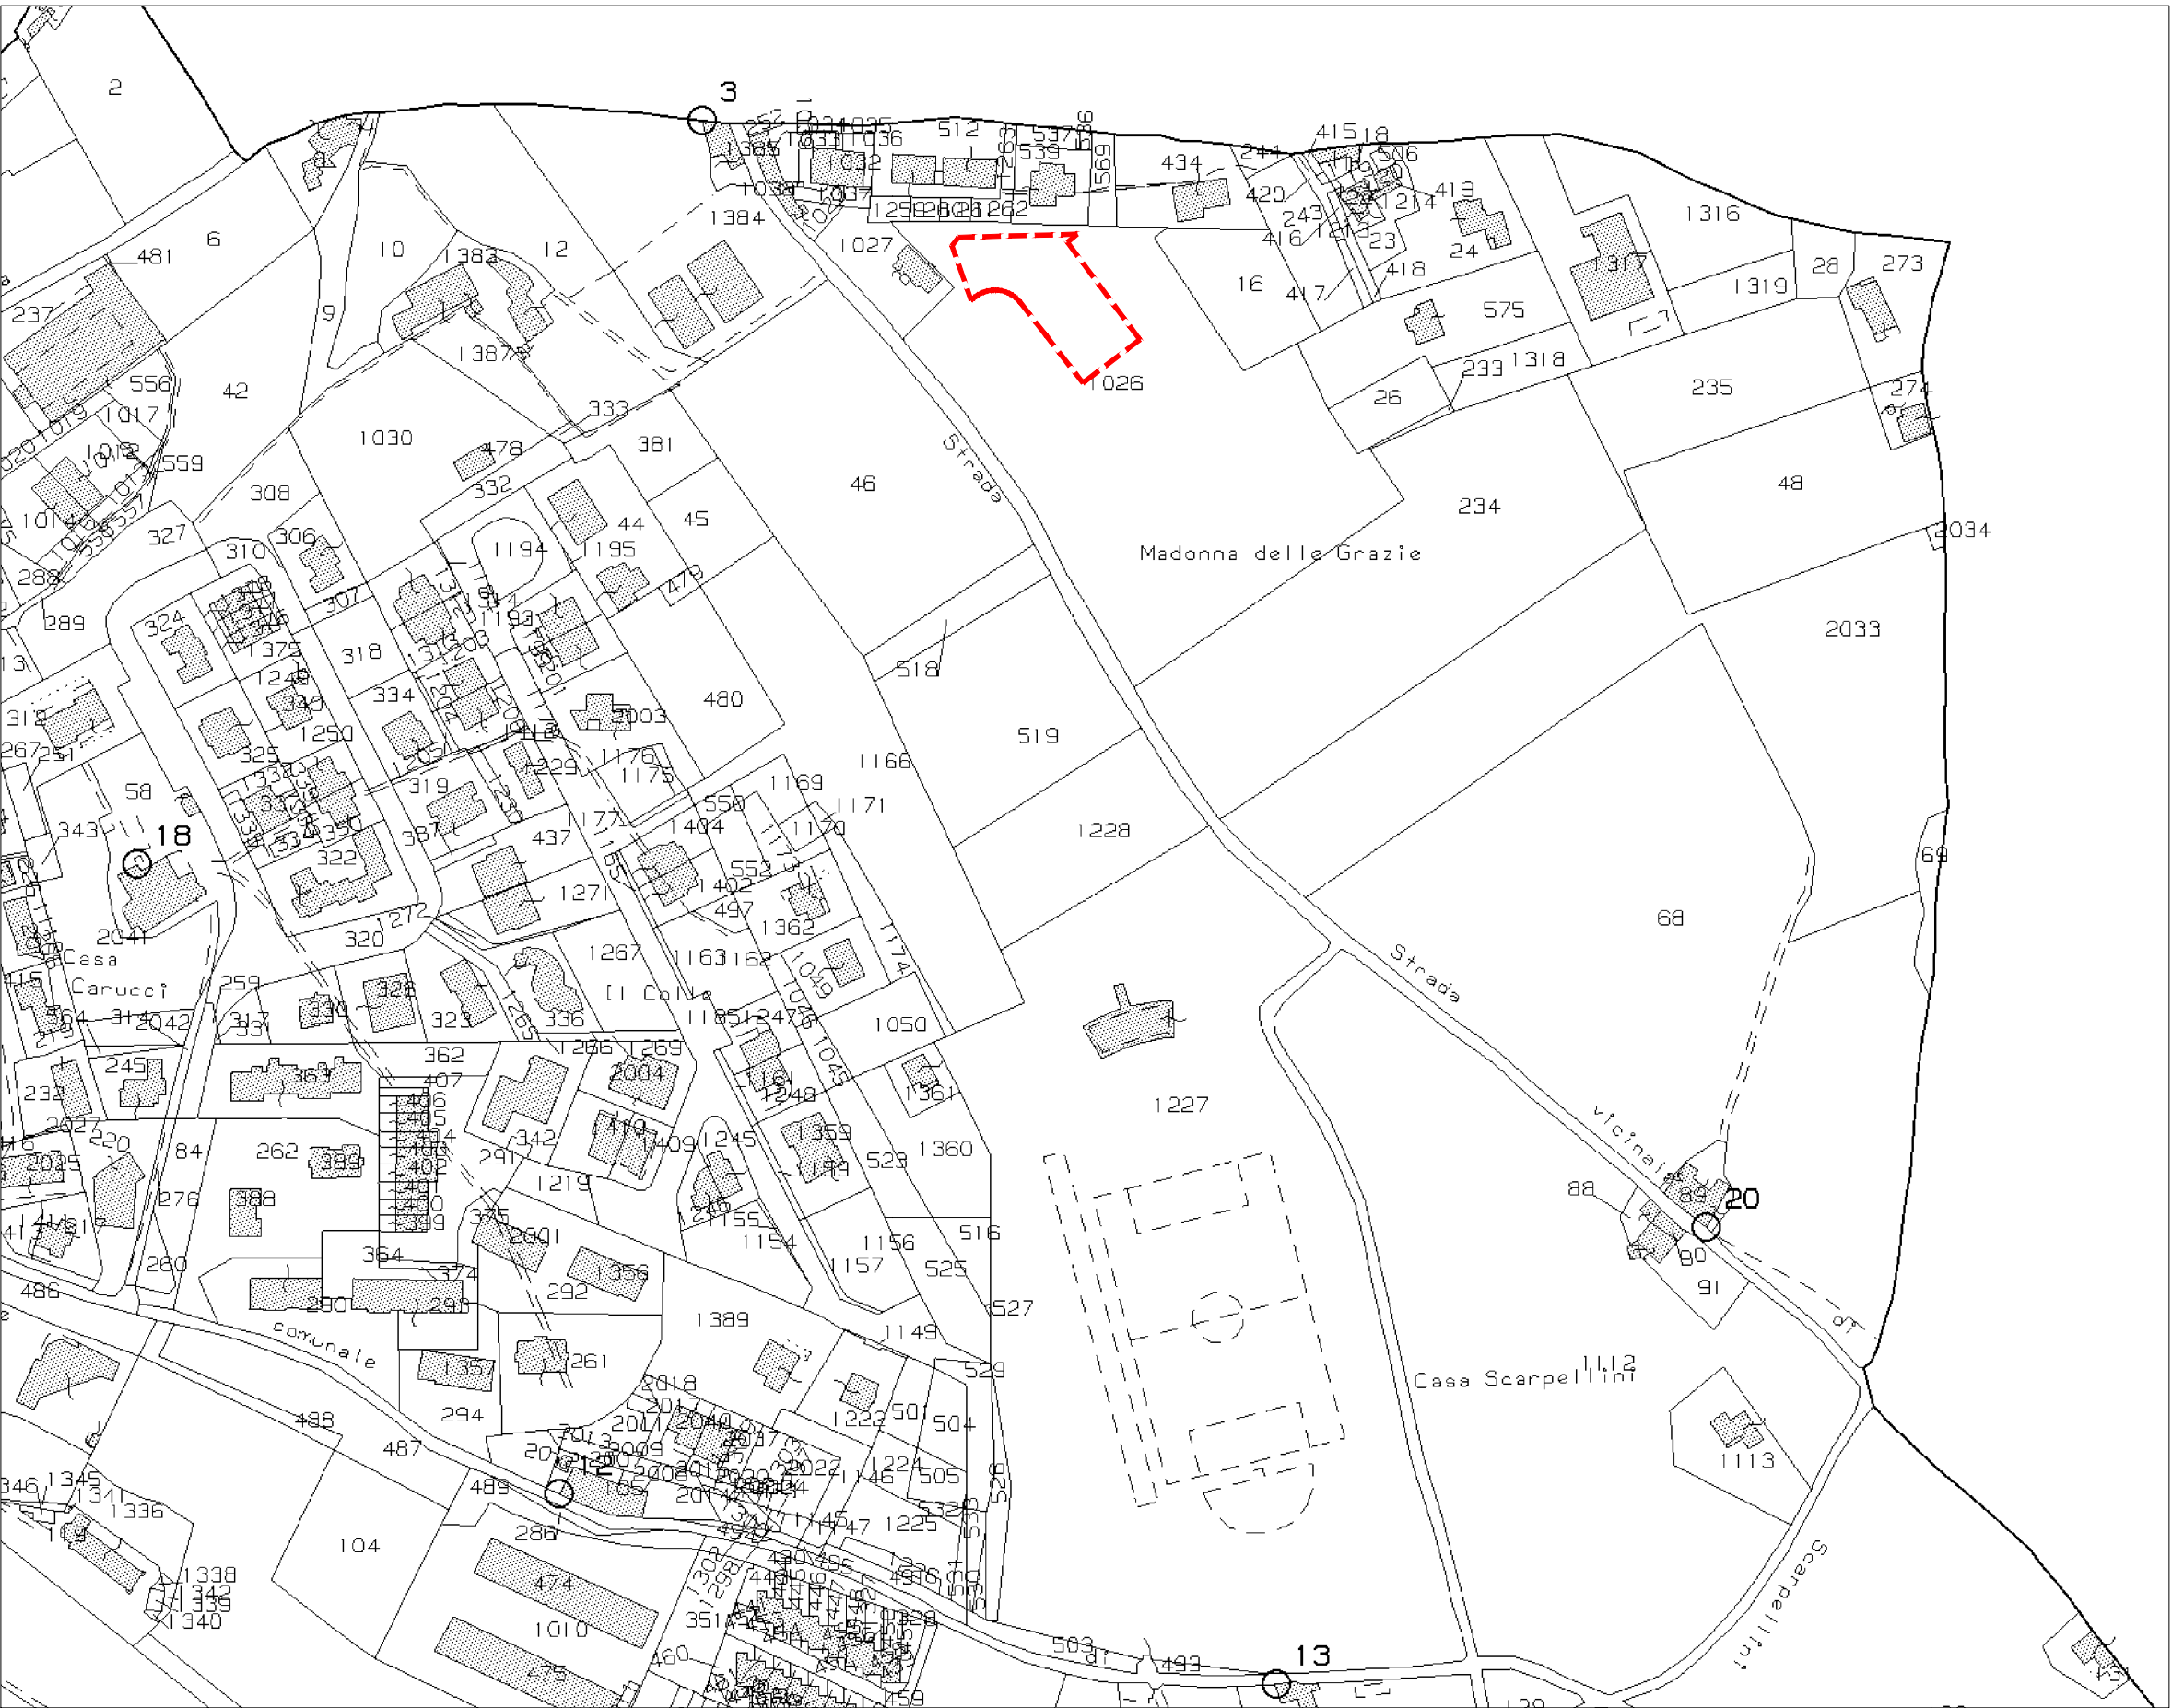

LEGENDA :



----- LIMITE AREA INTERVENTO
MADONNA DELLE GRAZIE 3

COMUNE DI NORCIA (PG) - LOCALITA' MADONNA DELLE GRAZIE
FG.123 MAPP. 1026

DISEGNO IN SCALA 1:1.000