


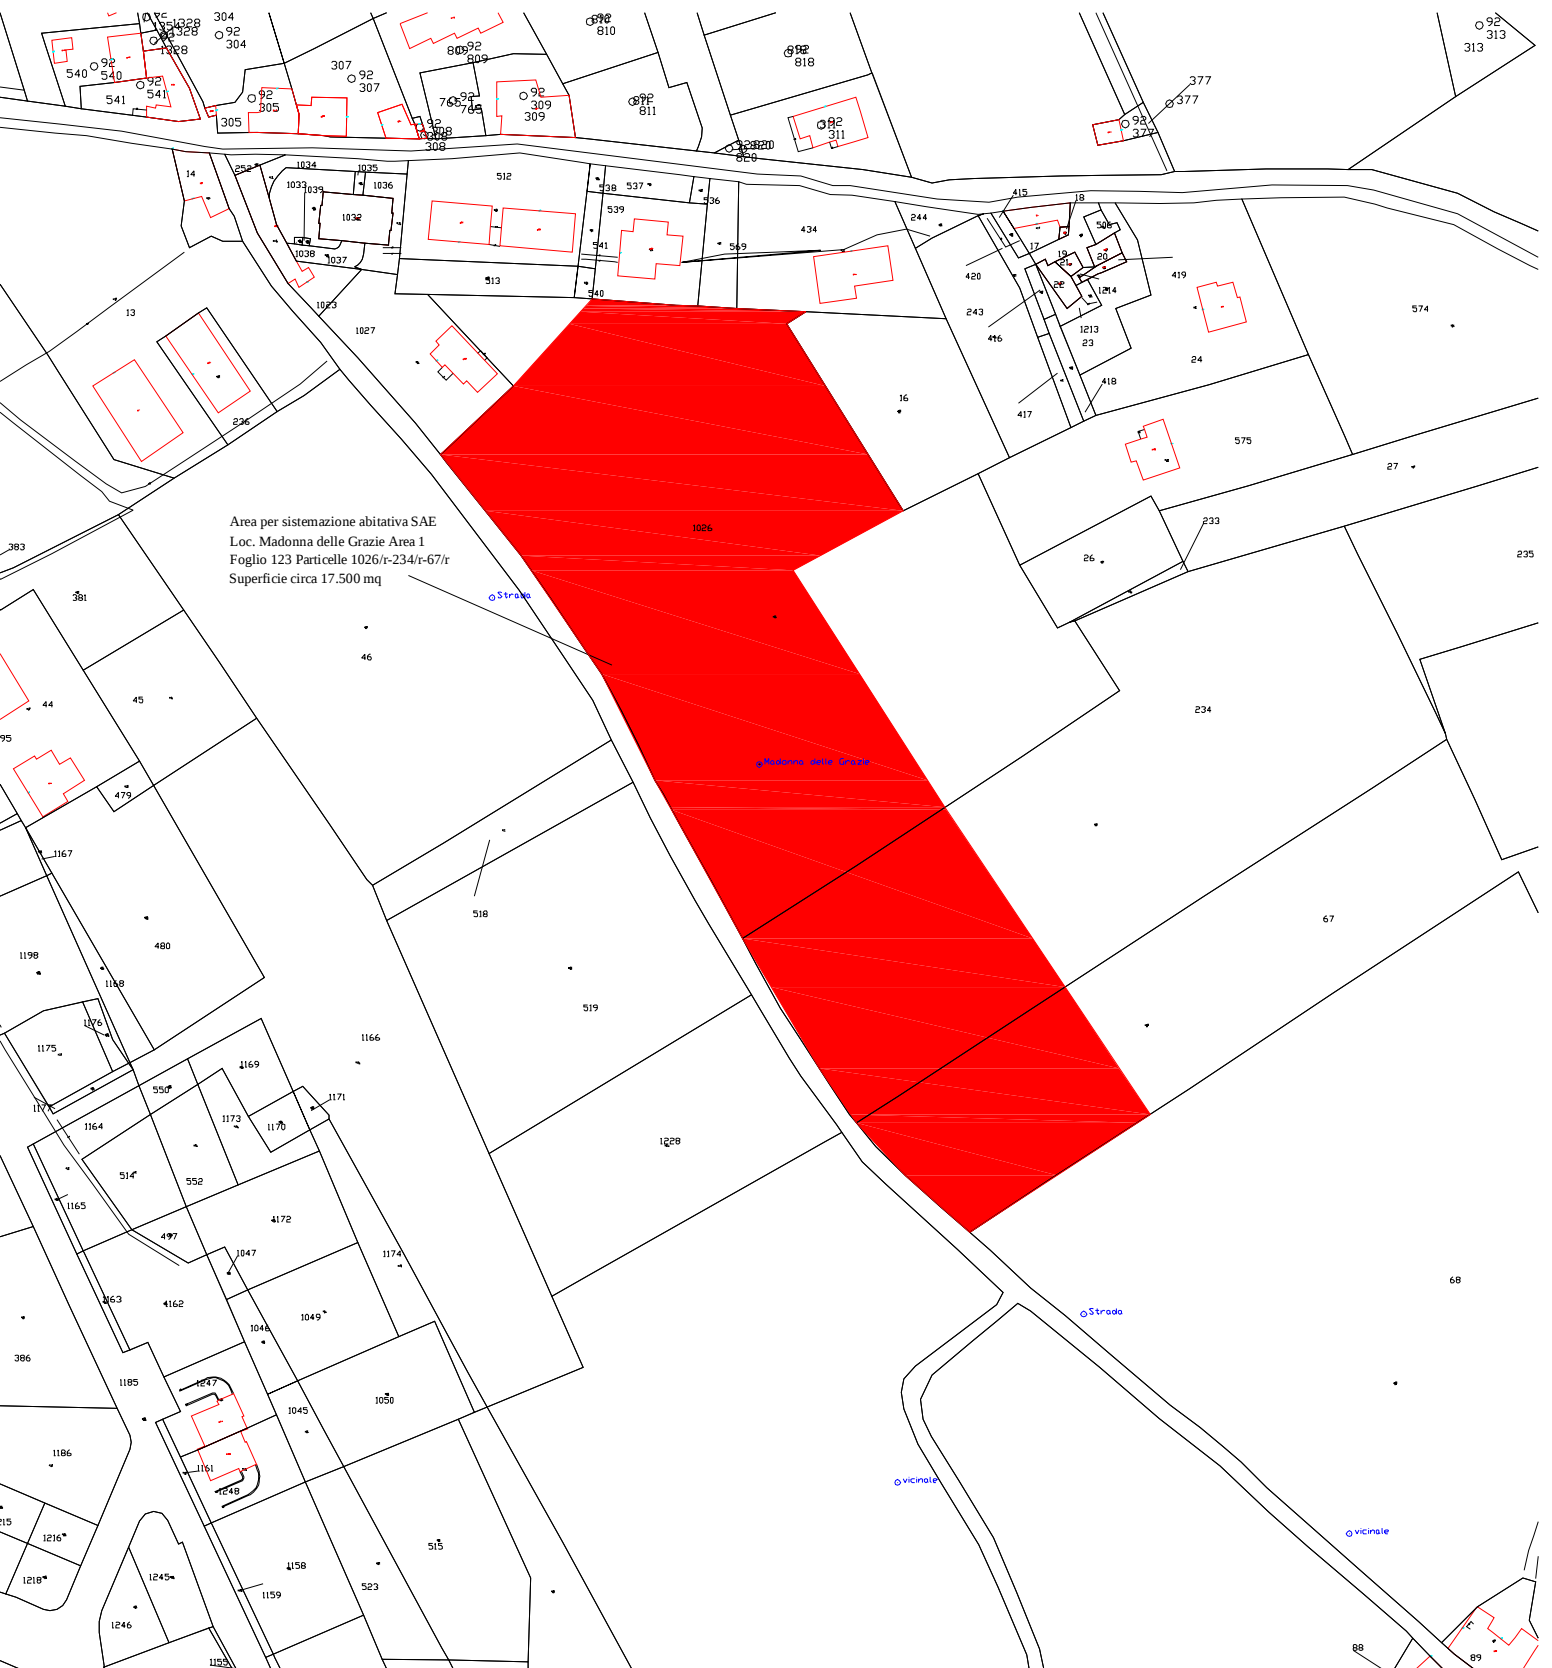

Area per sistemazione abitativa SAE
Loc. Madonna delle Grazie Area 1
Foglio 123 Particelle 1026/r-234/r-67/r
Superficie circa 17.500 mq

Strada

Madonna delle Grazie

Strada

vicinale

vicinale