


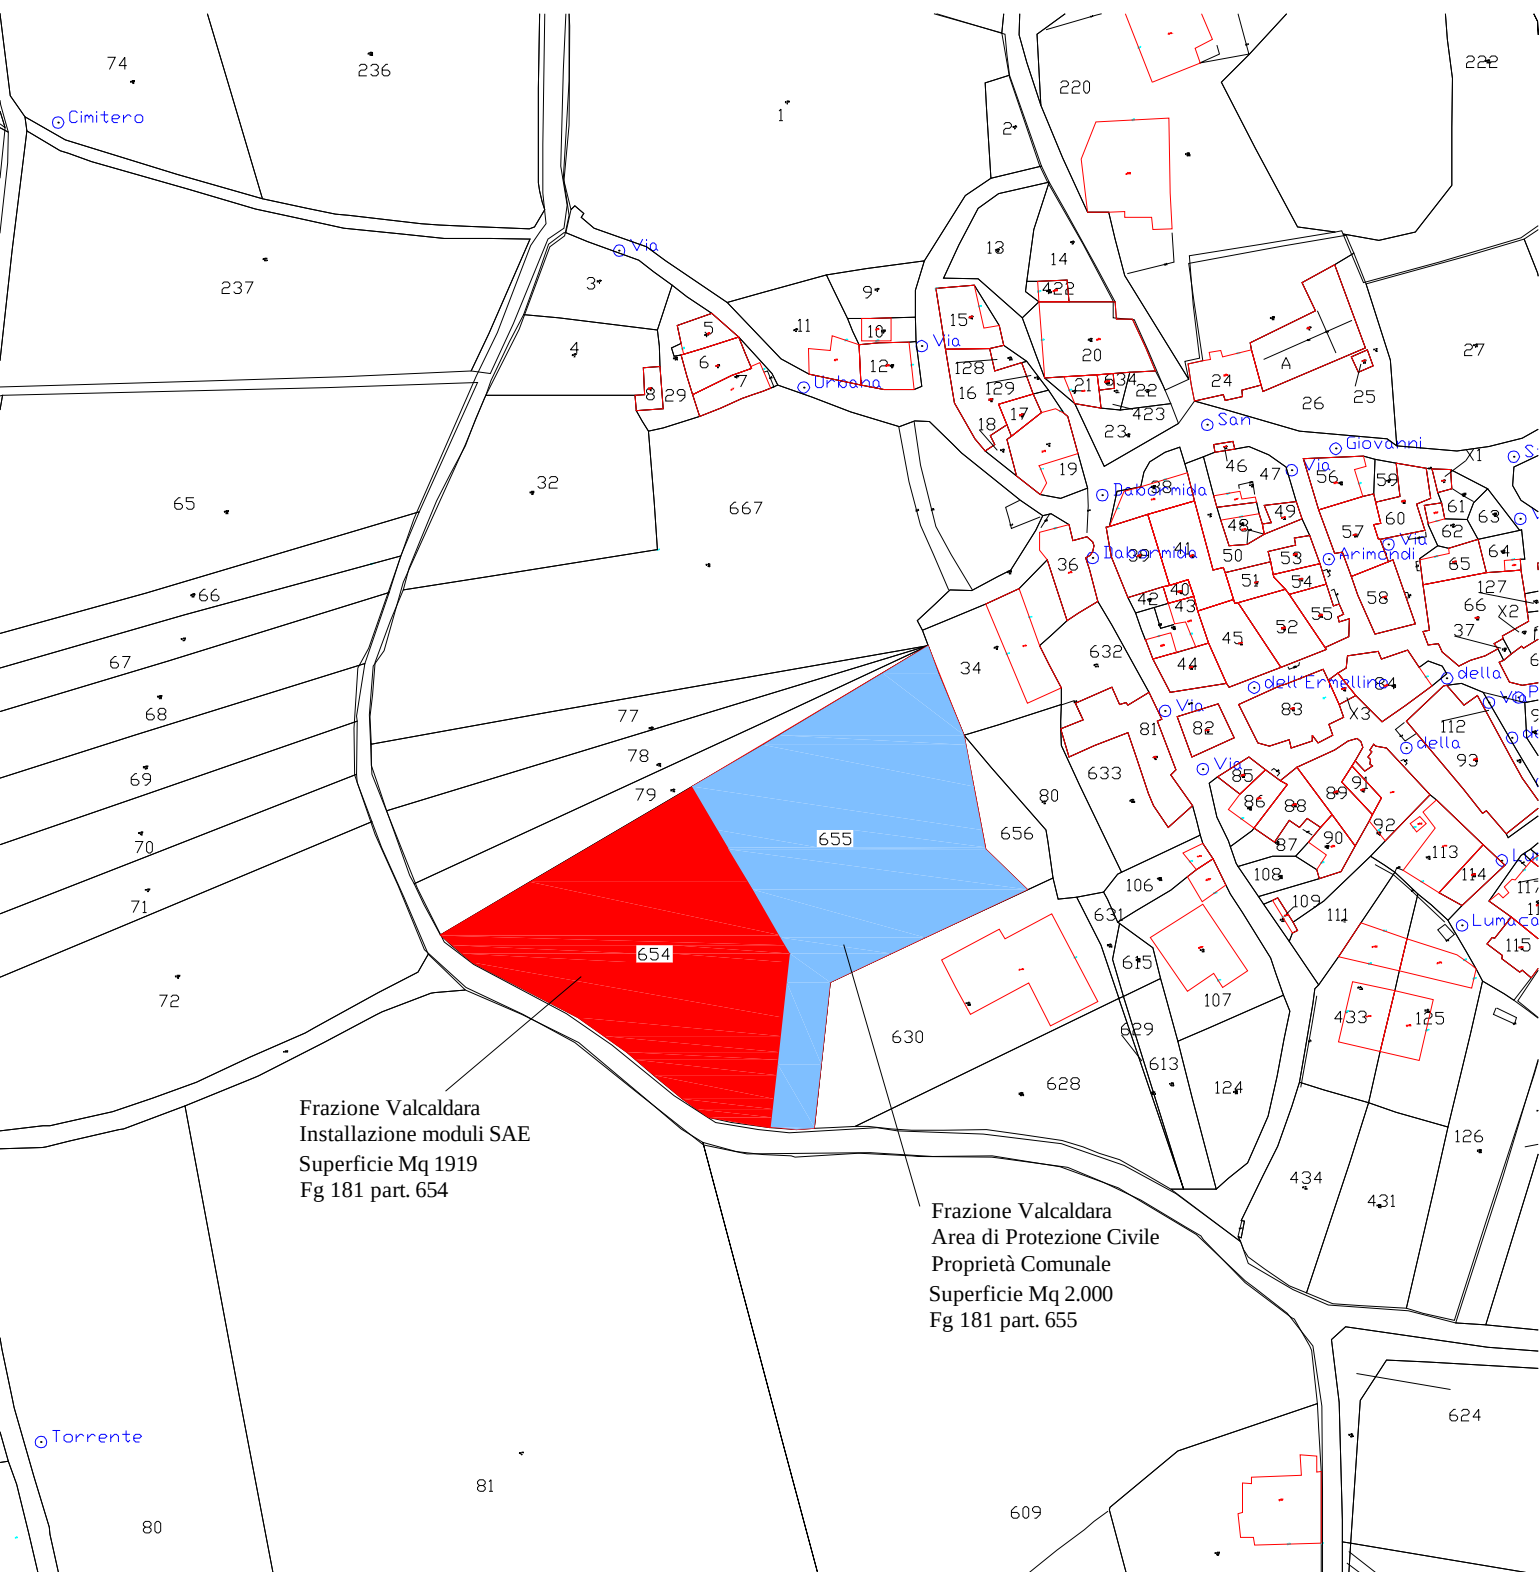

Frazione Valcaldara
Installazione moduli SAE
Superficie Mq 1919
Fg 181 part. 654

Frazione Valcaldara
Area di Protezione Civile
Proprietà Comunale
Superficie Mq 2.000
Fg 181 part. 655