


COMUNE DI NORCIA (PG)

DOCUMENTO DI VALUTAZIONE DEI RISCHI

redatto in conformità e per gli scopi di cui al D.Lgs. n. 81 del 09/04/2008
(Titolo I Capo III Sezione II – Art. 28)

**PROTOCOLLO DI REGOLAMENTAZIONE
DELLE MISURE PER IL CONTRASTO E IL CONTENIMENTO
DELLA DIFFUSIONE DEL VIRUS COVID-19
NEL CONCORSO PUBBLICO
PER DUE ISTRUTTORI AMMINISTRATIVI CAT. C1
RISERVATO AI SOGGETTI DISABILI DI CUI ALL'ART. 1
COMMA 1 LEGGE 68/1999
:: PLANIMETRIA ::**

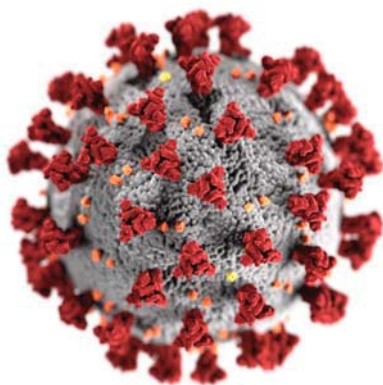

81/08

MODIFICATO ED INTEGRATO DAL D.LGS. 106/09


<i>Riproduzione vietata La riproduzione e l'uso totale o parziale, in qualsiasi forma e/o con qualsiasi mezzo, del presente elaborato, non è consentita ad alcuno, senza autorizzazione scritta dello Studio Piermarini</i>			Codice commessa:					
			Codice elaborato:					
Rev. N.	Data	Descrizione	Redatto da	Data	Verificato da	Data	Validato da	Data
00	21/07/21		S.P.	21/07/21	F. Piermarini	21/07/21	A. Piermarini	21/07/21

L'aggiornamento sarà effettuato ogni qualvolta verranno programmate nuove attività lavorative, utilizzati nuovi macchinari o modificati i livelli di esposizione ai rischi dei lavoratori. Modifiche comportanti aggiornamento dovranno essere tempestivamente comunicate dal Datore di lavoro al Responsabile del Servizio di Prevenzione e Protezione ed al Medico Competente per l'avvio delle conseguenti attività di competenza. L'aggiornamento sarà effettuato dal RSPP e dal MC, secondo competenza, anche in occasione dell'avvento di nuova normativa sulla tutela della salute e della sicurezza dei lavoratori nei luoghi di lavoro o di modifica e/o integrazione di quella esistente.

DOCUMENTO DI VALUTAZIONE DEI RISCHI (Art. 28 del D.Lgs. 81/2008)	Codice	
	Revisione N. 00	Data 21/07/2021
COMUNE DI NORCIA (PG)	Protocollo di regolamentazione delle misure per il contrasto e il contenimento della diffusione del virus COVID-19 nel concorso pubblico per due istruttori amministrativi cat. C1 riservato ai soggetti disabili di cui all'art. 1 comma 1 Legge 68/1999 :: PLANIMETRIA ::	

Pagina 2

Indicazioni per raggiungere l'area concorsuale

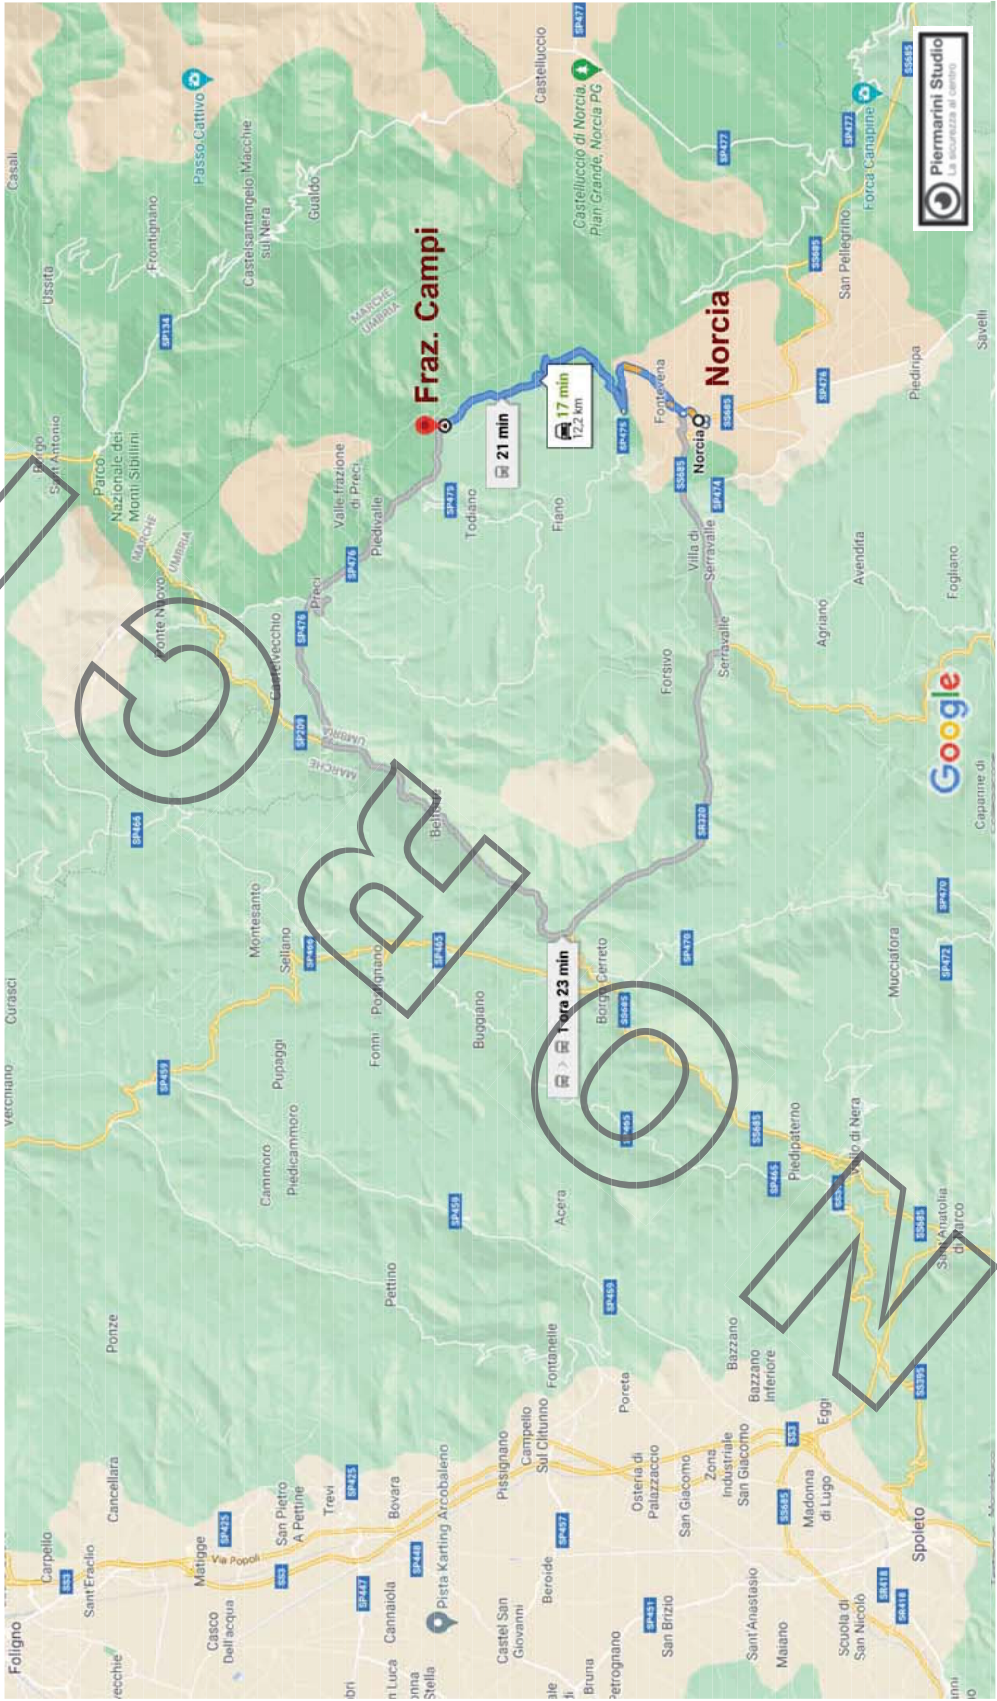


COMUNE DI NORCIA (PG)	DOCUMENTO DI VALUTAZIONE DEI RISCHI (Art. 28 del D.Lgs. 81/2008)		Codice
	Protocollo di regolamentazione delle misure per il contrasto e il contenimento della diffusione del virus COVID-19 nel concorso pubblico per due istruttori amministrativi cat. C1 riservato ai soggetti disabili di cui all'art. 1 comma 1 Legge 68/1999 :: PLANIMETRIA ::	Revisione N. 00	Data 21/07/2021

Pagina 3


Parcheggi riservati ai disabili, al personale di servizio, ai componenti della commissione e ai candidati



COMUNE DI NORCIA (PG)	DOCUMENTO DI VALUTAZIONE DEI RISCHI (Art. 28 del D.Lgs. 81/2008)		Codice
	Protocollo di regolamentazione delle misure per il contrasto e il contenimento della diffusione del virus COVID-19 nel concorso pubblico per due istruttori amministrativi cat. C1 riservato ai soggetti disabili di cui all'art. 1 comma 1 Legge 68/1999 :: PLANIMETRIA ::	Revisione N. 00	Data 21/07/2021

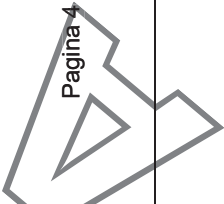


Sede Pro Loco di Campi = Area concorsuale

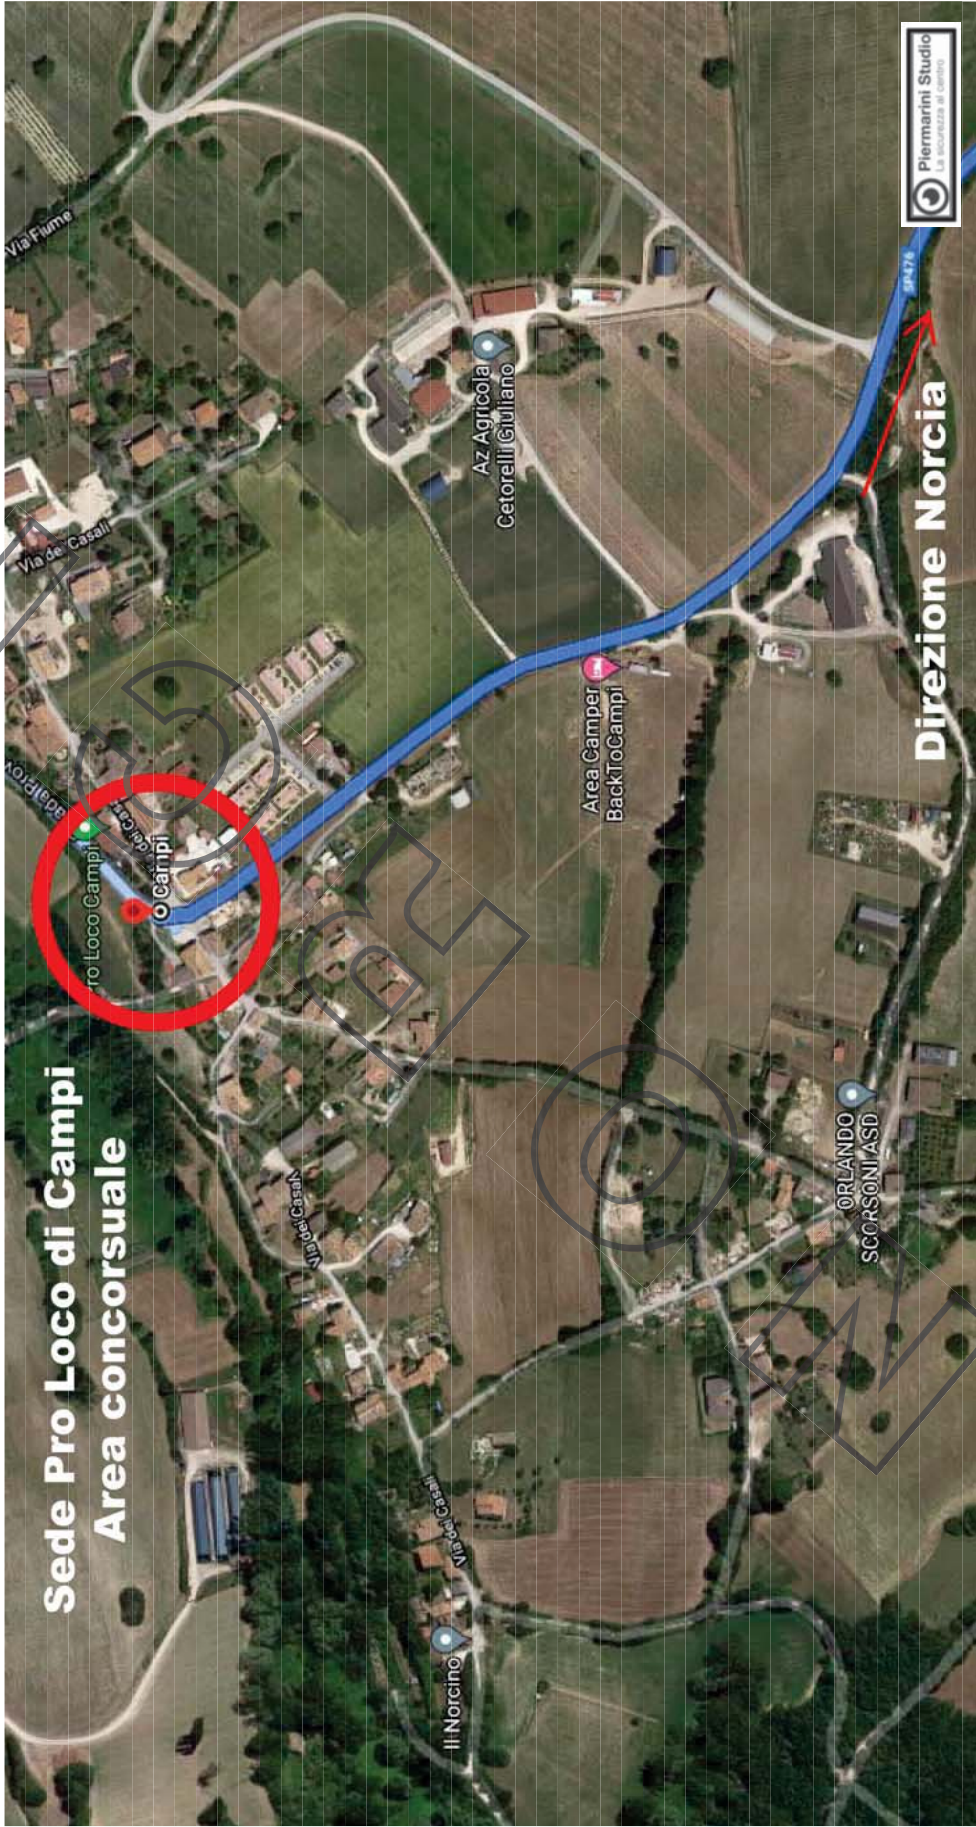

COMUNE DI NORCIA (PG)	DOCUMENTO DI VALUTAZIONE DEI RISCHI (Art. 28 del D.Lgs. 81/2008)		Codice
	Protocollo di regolamentazione delle misure per il contrasto e il contenimento della diffusione del virus COVID-19 nel concorso pubblico per due istruttori amministrativi cat. C1 riservato ai soggetti disabili di cui all'art. 1 comma 1 Legge 68/1999 :: PLANIMETRIA ::	Revisione N. 00	Data 21/07/2021

Pagina 5

Area concorsuale

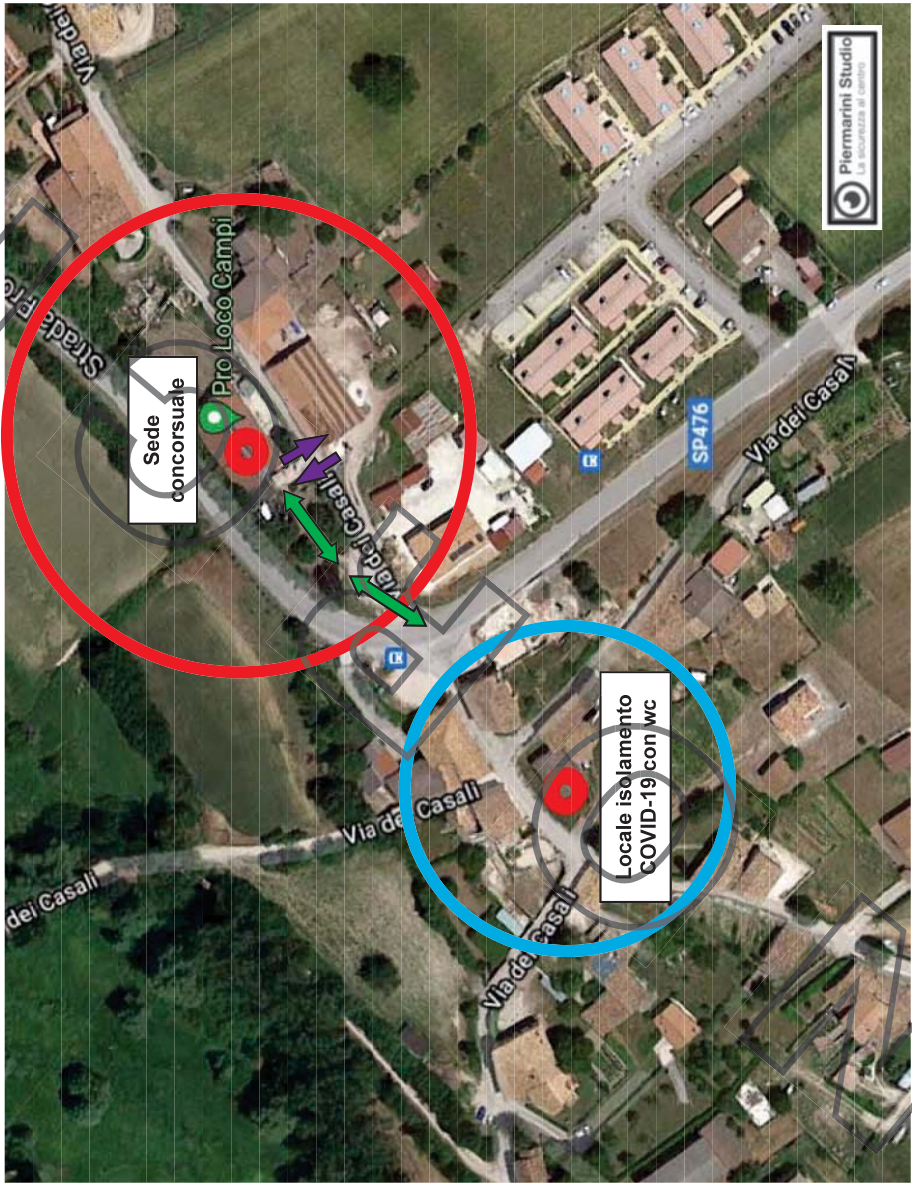


ingresso e uscita per candidati

ingresso/uscita per componenti commissione e personale di servizio

COMUNE DI NORCIA (PG)	DOCUMENTO DI VALUTAZIONE DEI RISCHI (Art. 28 del D.Lgs. 81/2008)	Codice	
	Protocollo di regolamentazione delle misure per il contrasto e il contenimento della diffusione del virus COVID-19 nel concorso pubblico per due istruttori amministrativi cat. C1 riservato ai soggetti disabili di cui all'art. 1 comma 1 Legge 68/1999 :: PLANIMETRIA ::	Revisione N. 00	Data 21/07/2021



Pagina 6

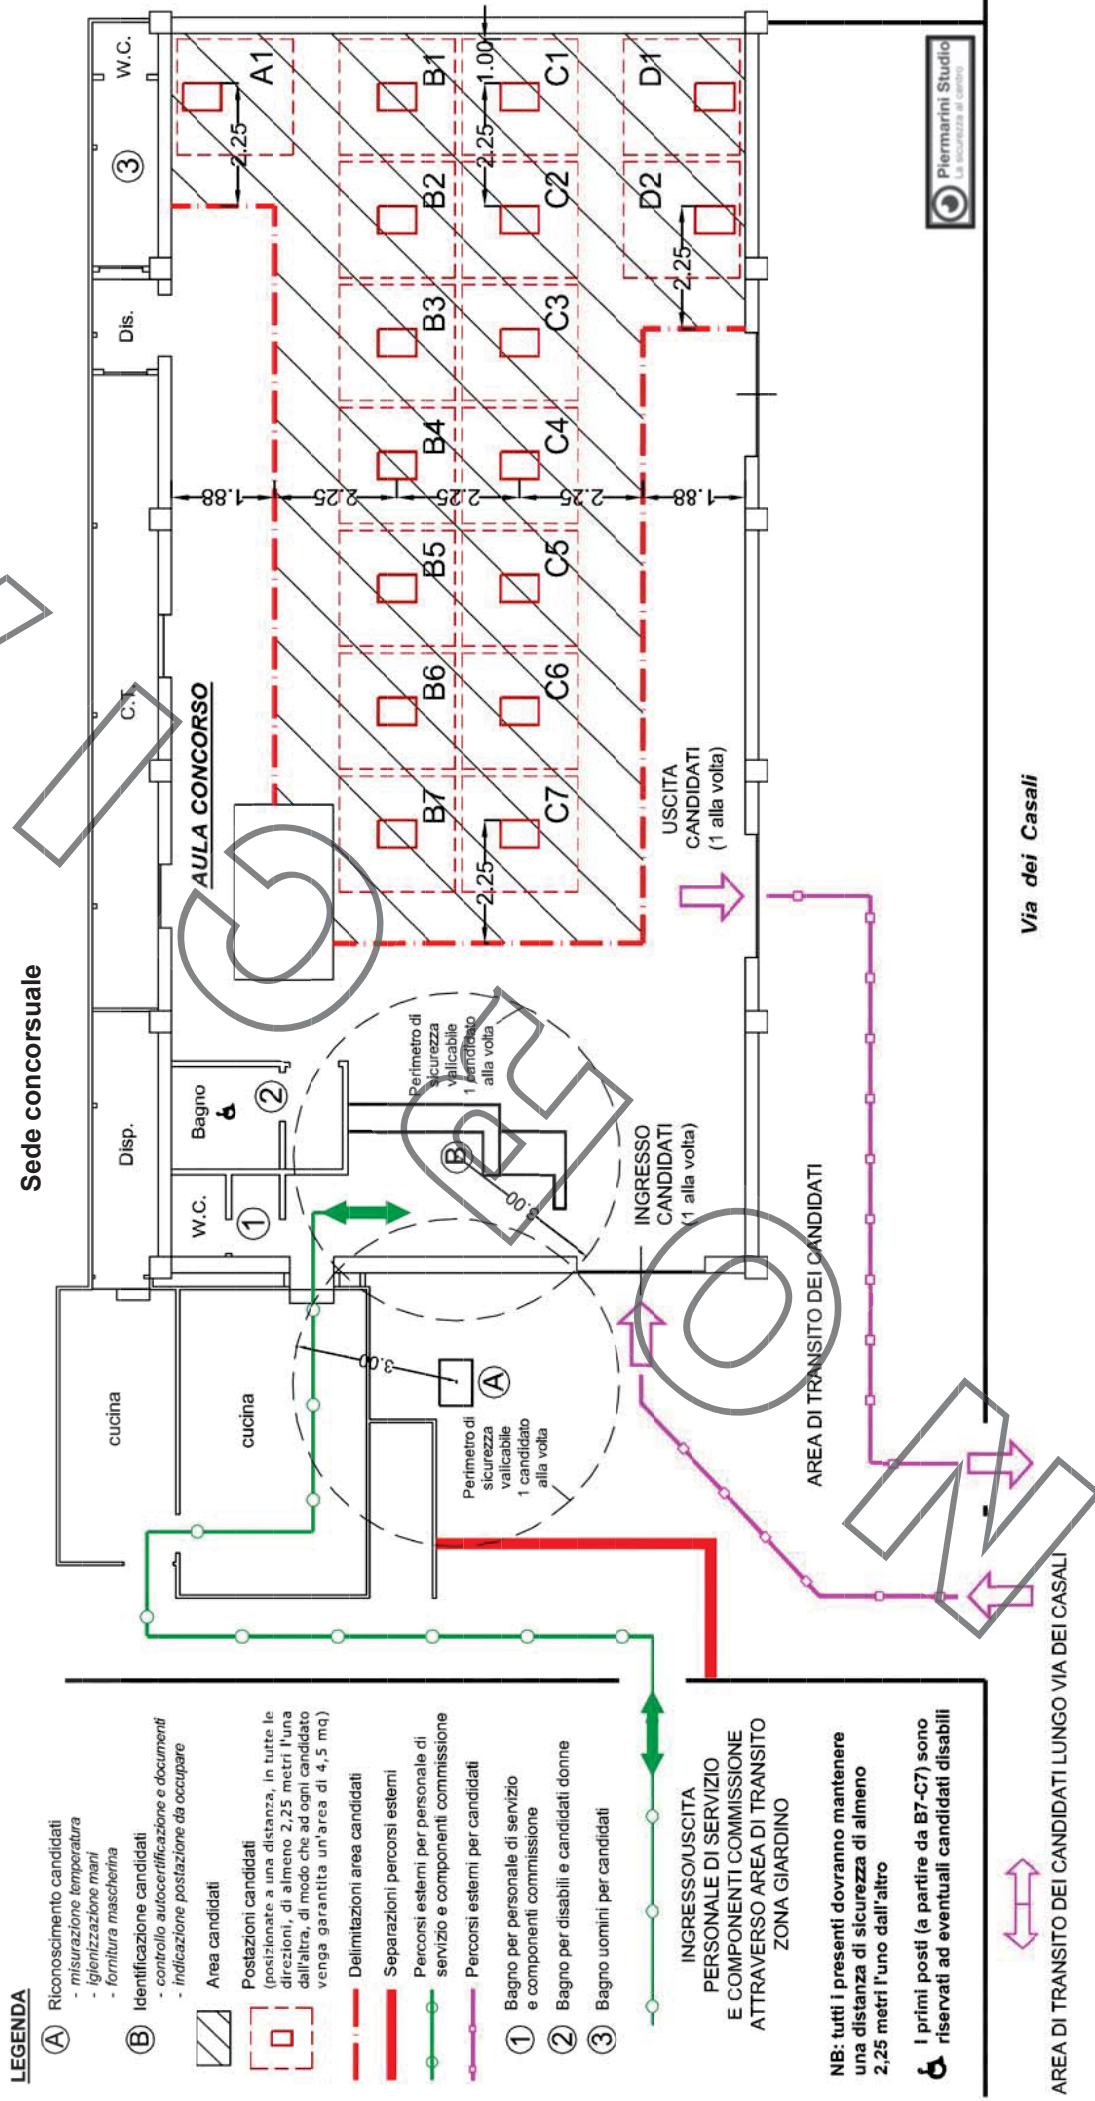

- Il bagno 1 sarà sanificato, come gli altri, dopo ogni uso, pertanto potrà essere utilizzato per uomini e donne.
- Il locale isolamento COVID-19 con wc è ubicato presso l'immobile al civico 63 di Via dei Casali.