

INTERVENTI DI RIPARAZIONE E RIPRISTINO
DELLE OPERE PUBBLICHE
INTERESSATE DAGLI EVENTI SISMICI
VERIFICATISI A FAR DATA DAL 24 AGOSTO 2016:
"CASERMA DEI CARABINIERI - COMUNE DI NORCIA (PG)"

R.U.P.:
Geom. Livio Angeletti

Progettista
Claudio Ricottini - Architetto
Progettista strutturale
Riccardo Vetturini - Ingegnere

Relazione geologica e geotecnica
Flavio Buratti - Geologo

Elaborazioni:
Titolo:
PROGETTO FATTIBILITÀ TECNICA ED ECONOMICA

Elaborato:
PROGETTO STRUTTURALE
INTERVENTO CONVENZIONALE
SEZIONE A-A e B-B

5

Commissio Fase File Rif. Data GIU.2020 Scala: 1:100

Rev. _____




06034 FOLIGNO, L.GO MARCHISIELLI 3/b TEL. 0742 358288 FAX 0742 359259 E-MAIL: posta@araut.it www.araut.it
06034 FOLIGNO, CORSO CAVOUR 84 TEL. 0742 350701 FAX 0742 340587 E-MAIL: ingeniumst@gmail.com www.ingeniumst.it

SEDI OPERATIVE:


LA DISTRIBUZIONE E RIPRODUZIONE, ANCHE PARZIALE DI QUESTA TAVOLA È VIETATA A TERMINI DI LEGGE.

SEZIONE A-A

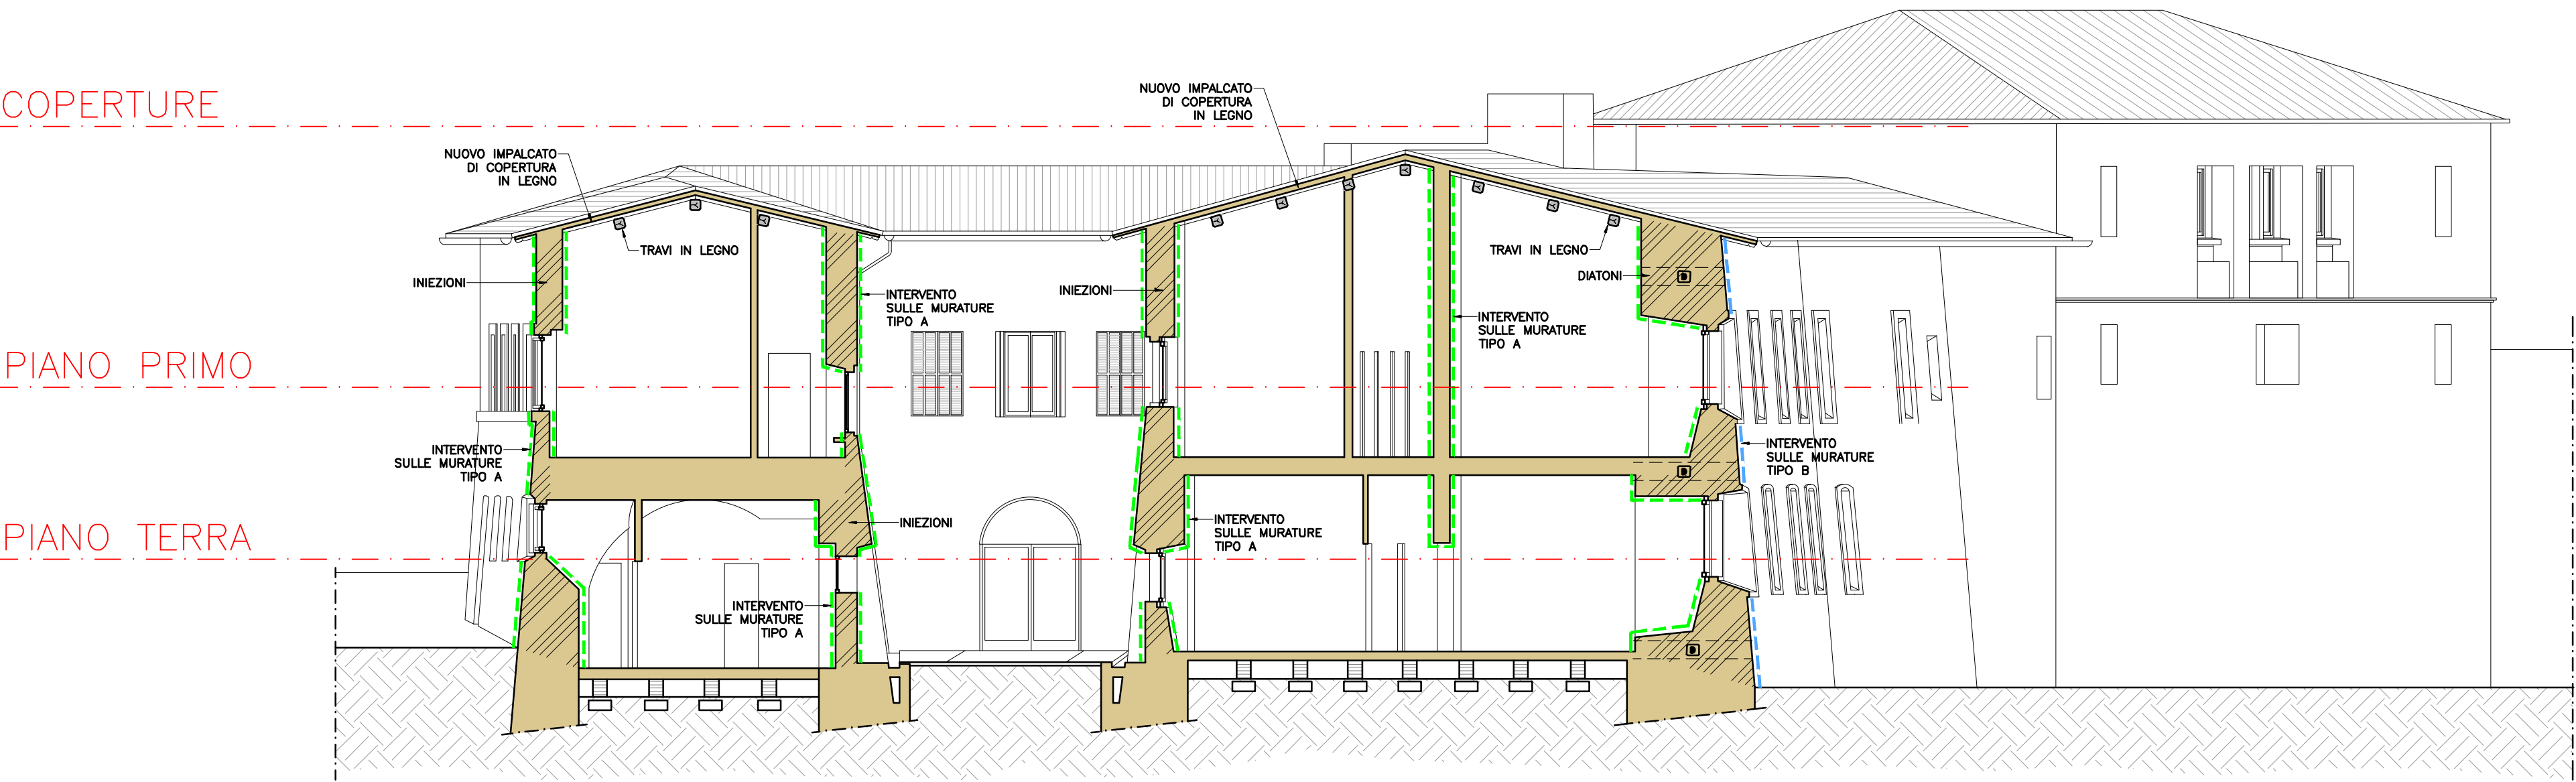

0 1 2 3 4 5 m.
SCALA METRICA

SEZIONE B-B

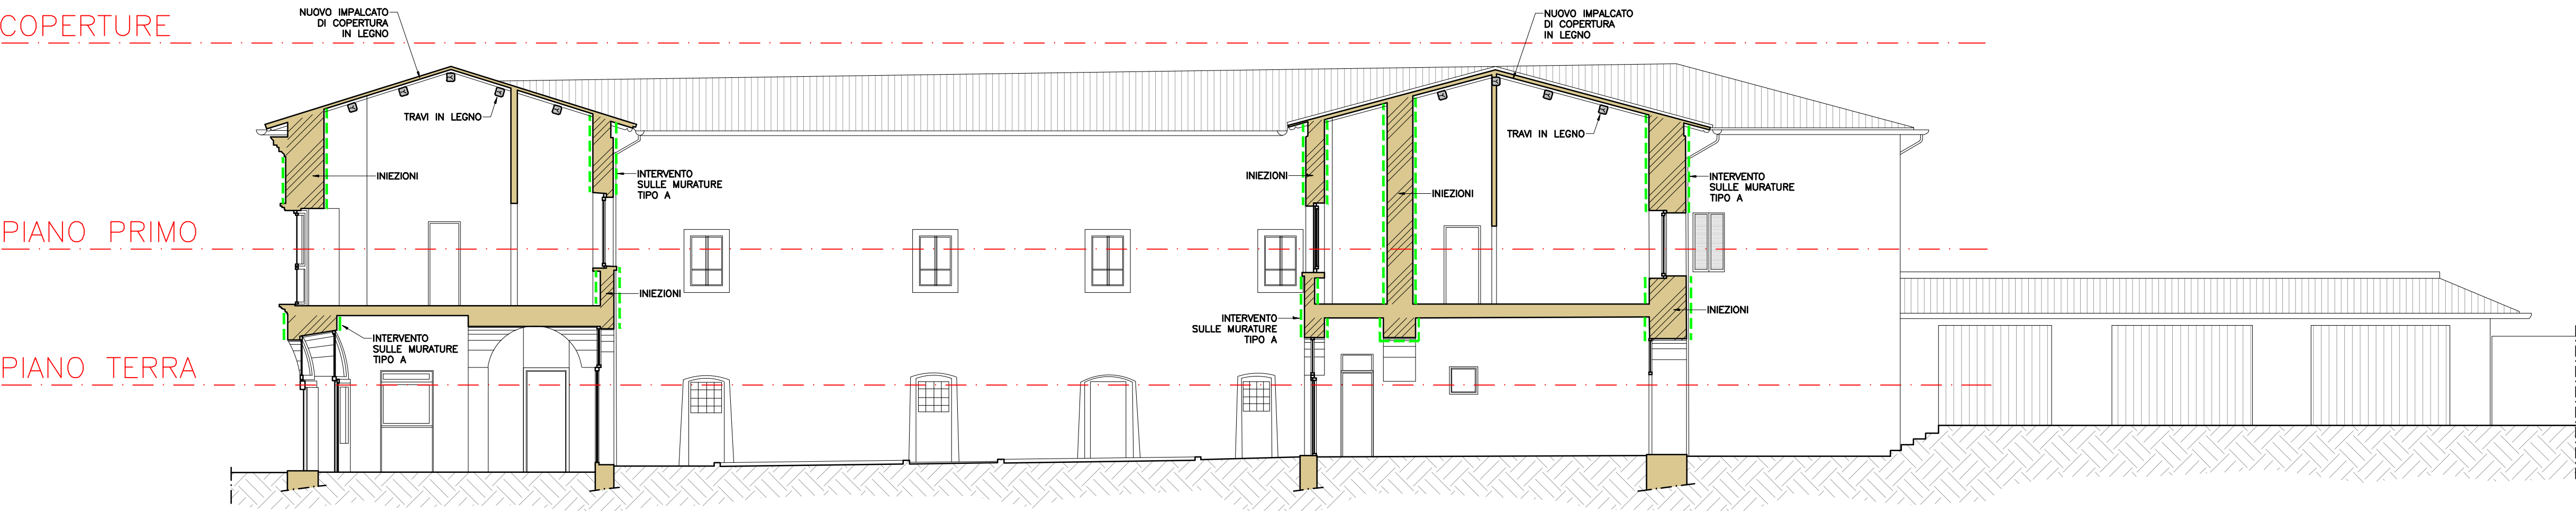

0 1 2 3 4 5 m.
SCALA METRICA