Comune di Norcia

INTERVENTI DI RIPARAZIONE E RIPRISTINO
DELLE OPERE PUBBLICHE
INTERESSATE DAGLI EVENTI SISMICI
VERIFICATISI A FAR DATA DAL 24 AGOSTO 2016:
"CASERMA DEI CARABINIERI - COMUNE DI NORCIA (PG)"

R.U.P.
Geom. Livio Angeletti

Progettista
Claudio Ricottini - Architetto

Progettista strutturale
Riccardo Vetturini - Ingegnere

Relazione geologica e geotecnica
Flavio Buratti - Geologo

Elaborazione

Titolo
PROGETTO FATTIBILITÀ TECNICA ED ECONOMICA

Elaborato
STATO ATTUALE
RILIEVO DELLE LESIONI
PROSPETTI E SEZIONE B-B

Elaborato
2.2

Commessa	Fase	File	Rif	Data GIU.2020	Scala 1:100

Rev.

ARAUT engineering
SEDI OPERATIVE: 06034 FOLIGNO, L.GO MARCHISIELLI 3/b TEL. 0742 356288 FAX 0742 355059 E-MAIL: posta@araut.it www.araut.it
06034 FOLIGNO, CORSO CAVOUR 84 TEL. 0742 352701 FAX 0742 340587 E-MAIL: ingegneriumbria@gmail.com www.ingegneriumbria.it

LA DIFFUSIONE E RIPRODUZIONE, ANCHE PARZIALE DI QUESTA TAVOLA E' VIETATA AI SENSI DI LEGGE

LEGENDA >>

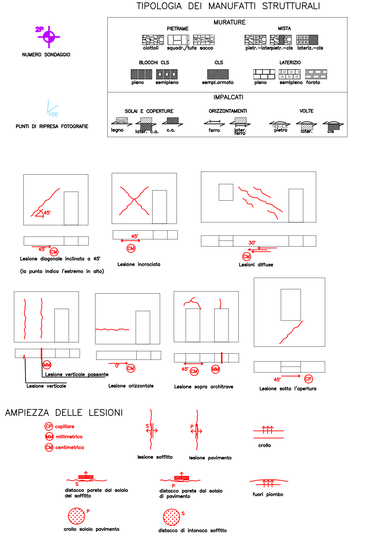

PROSPETTO VIA FOSCOLO

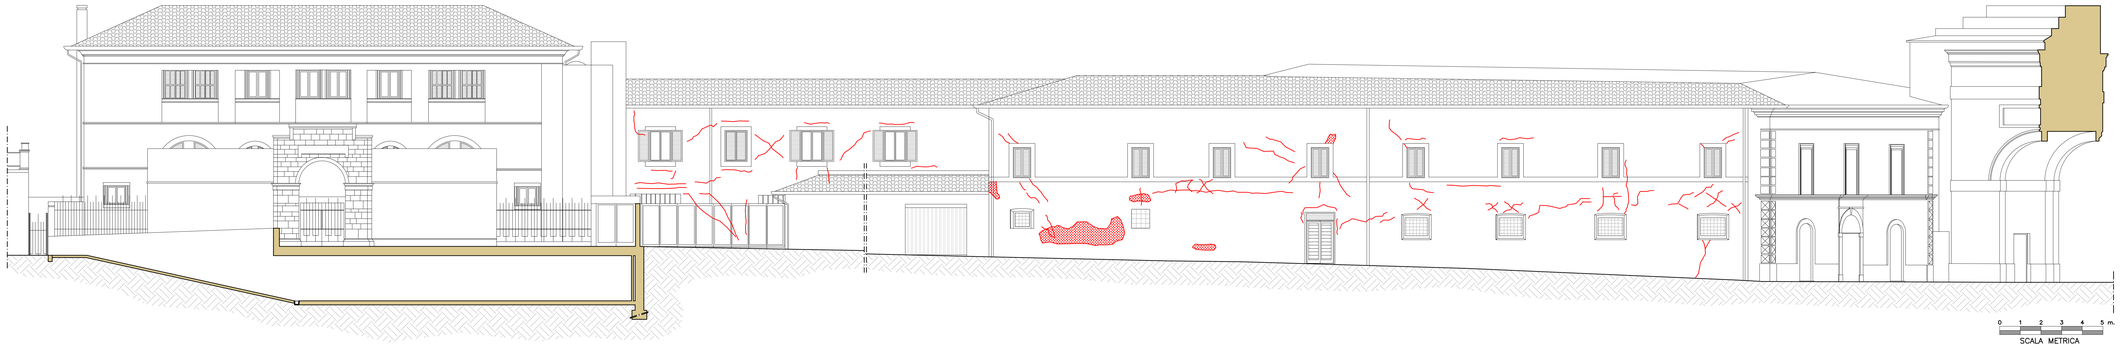

PROSPETTO CORSO SERTORIO

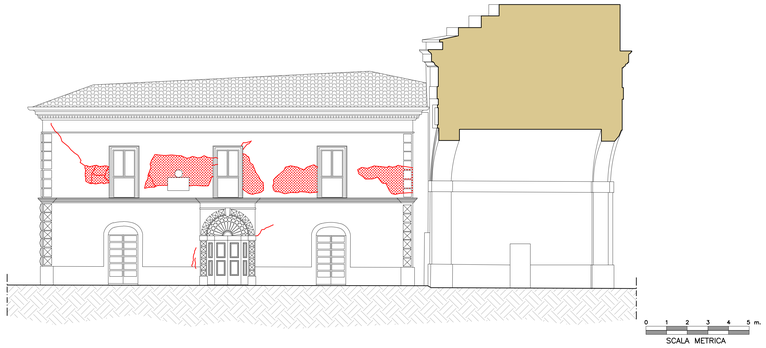

SEZIONE B-B

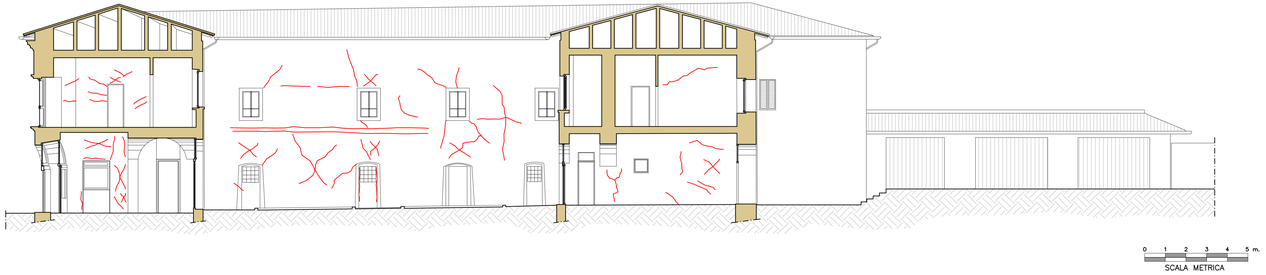
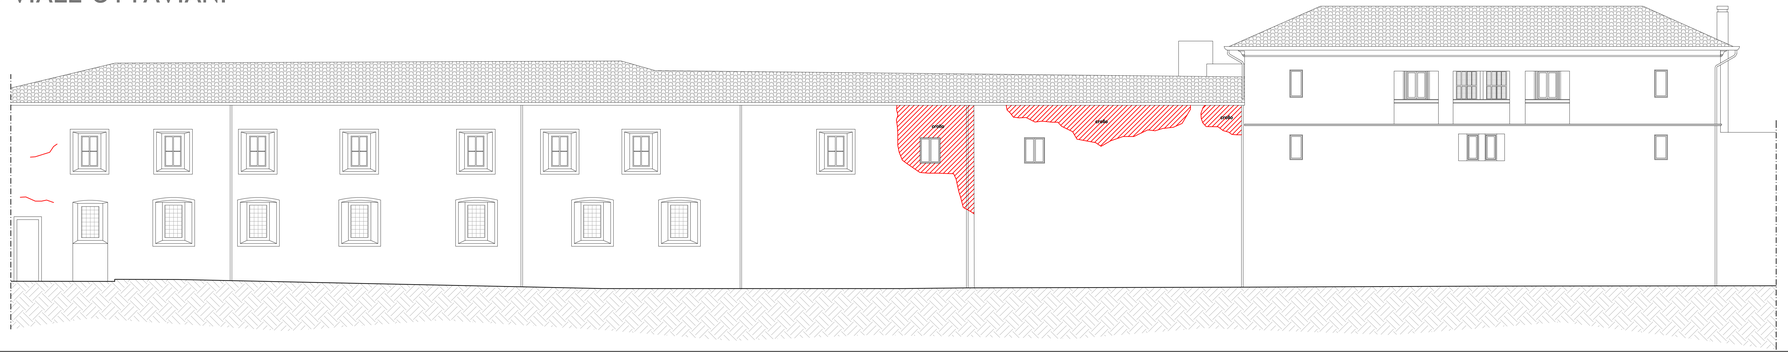
PROSPETTO VIALE OTTAVIANI