


COMUNE DI NORCIA

ALLEGATO A

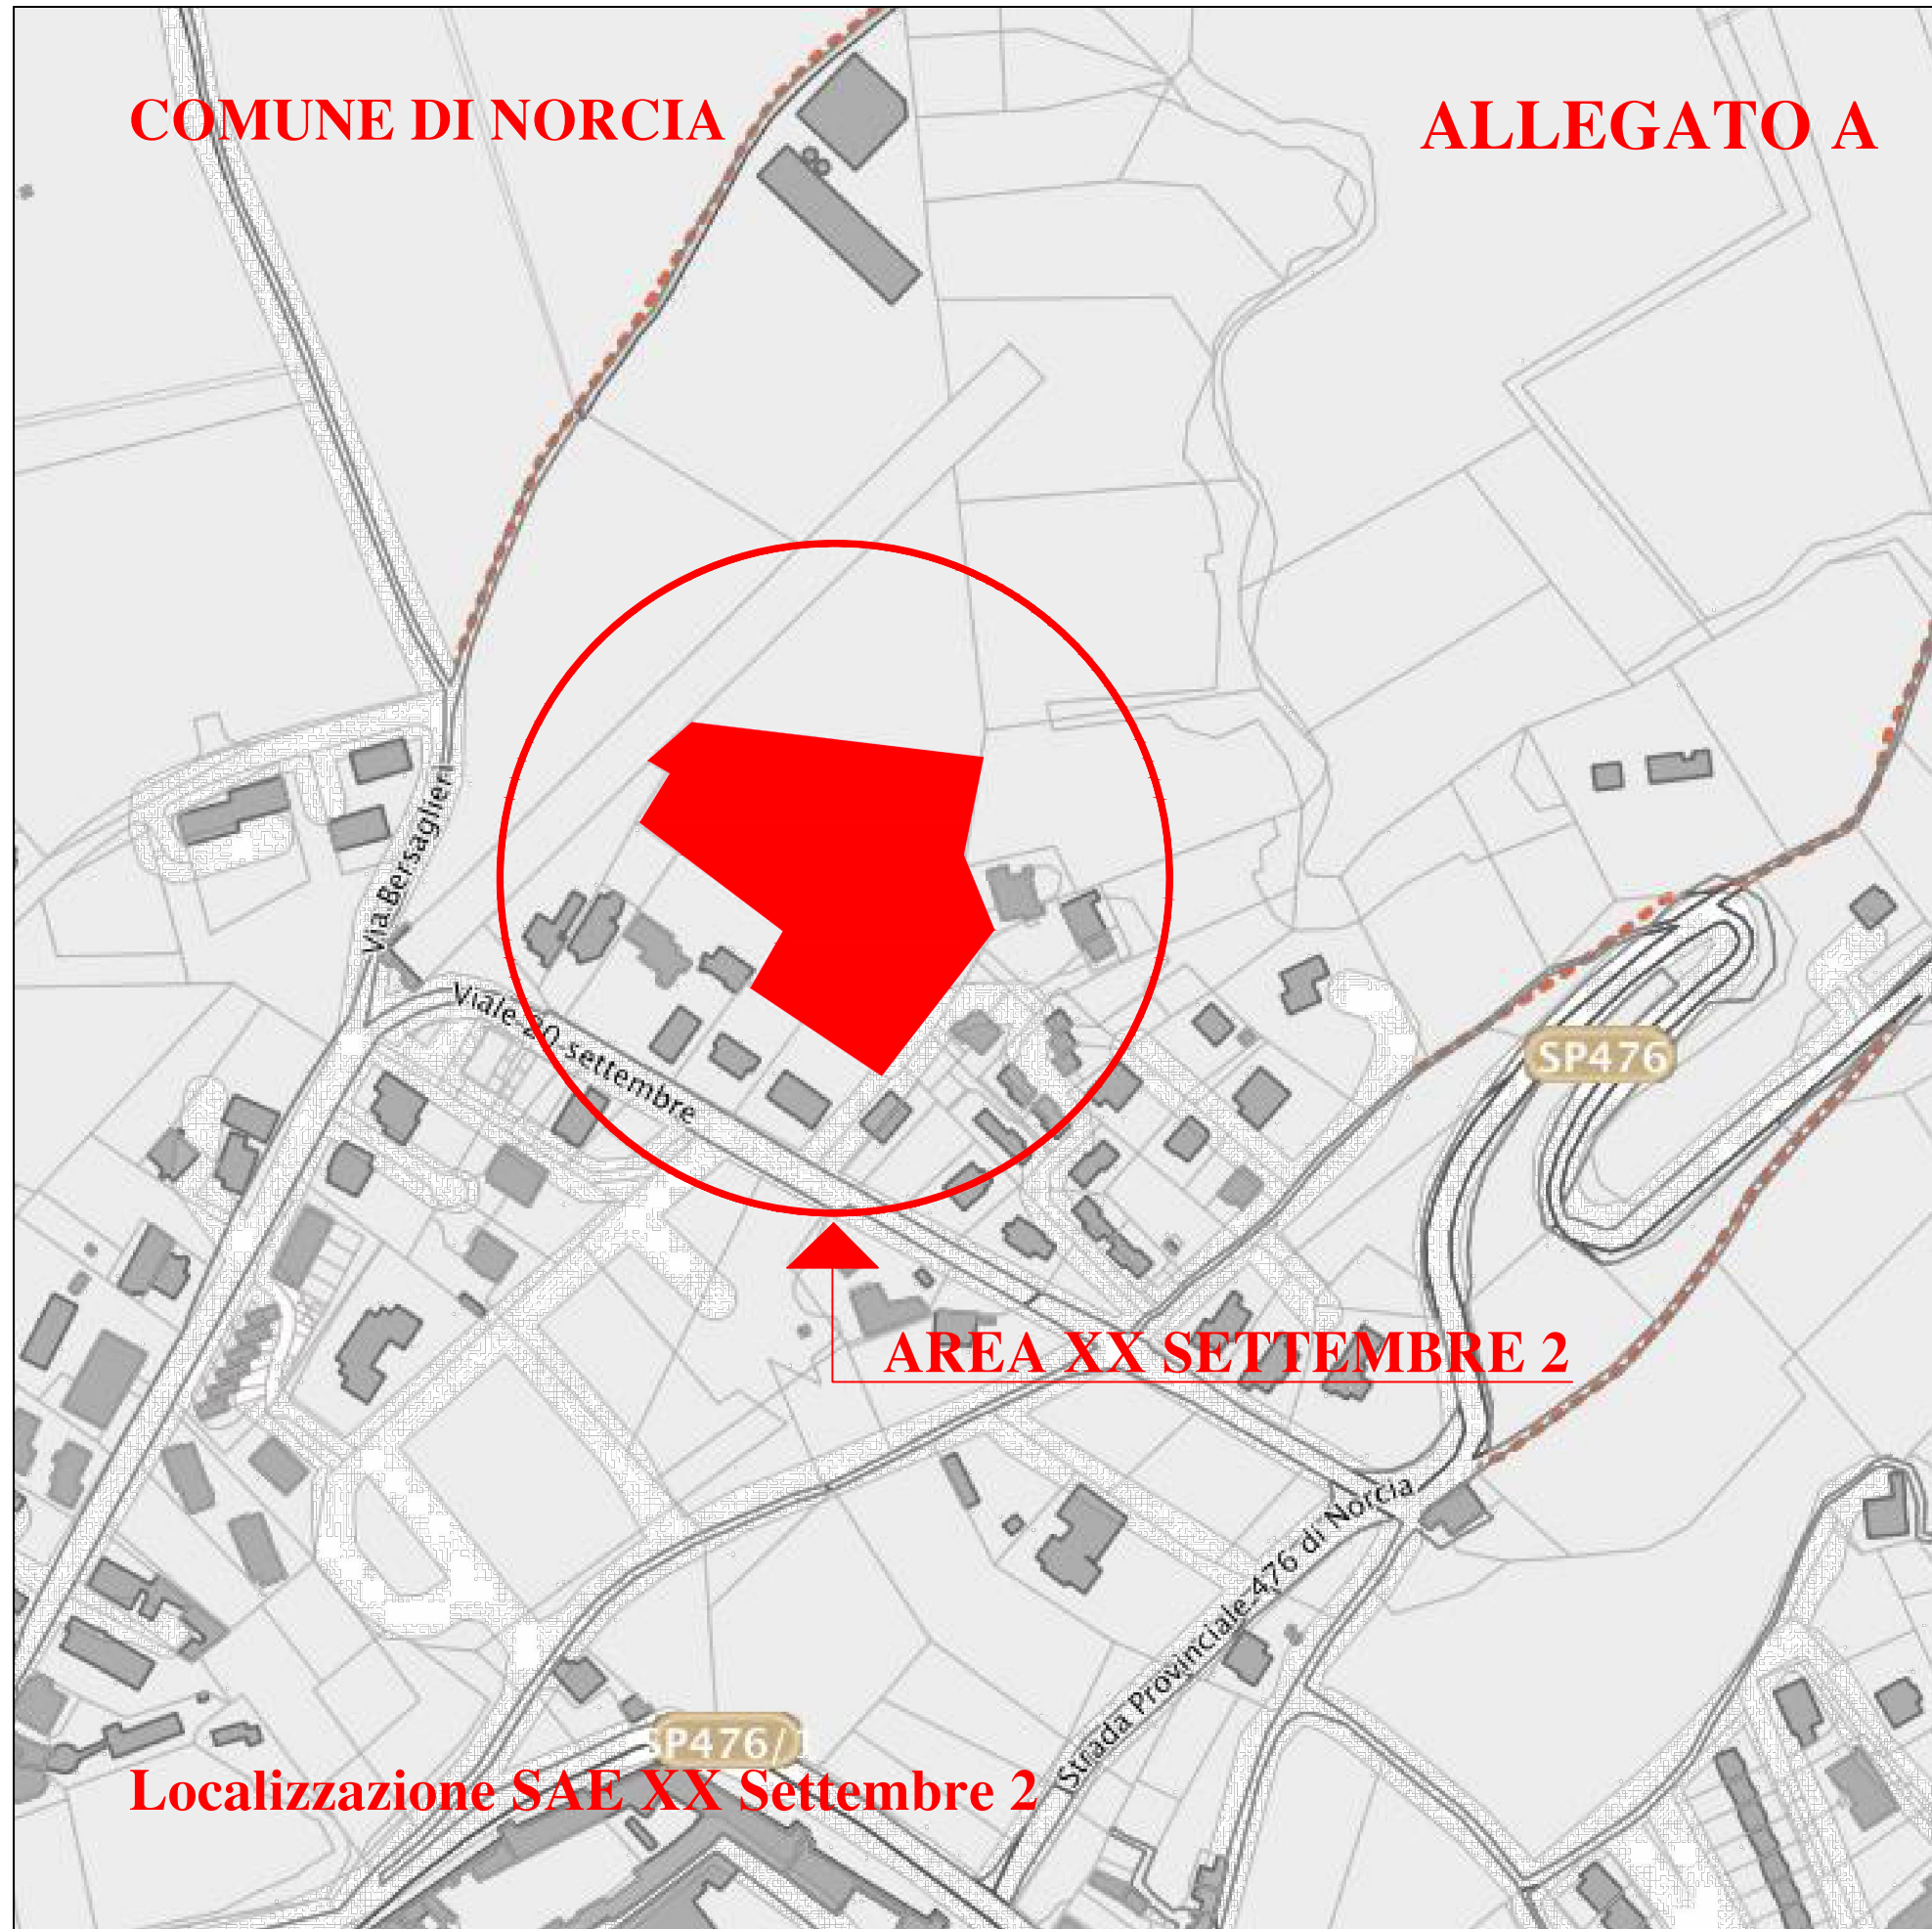

AREA XX SETTEMBRE 2

Localizzazione SAE XX Settembre 2