


ALLEGATO B

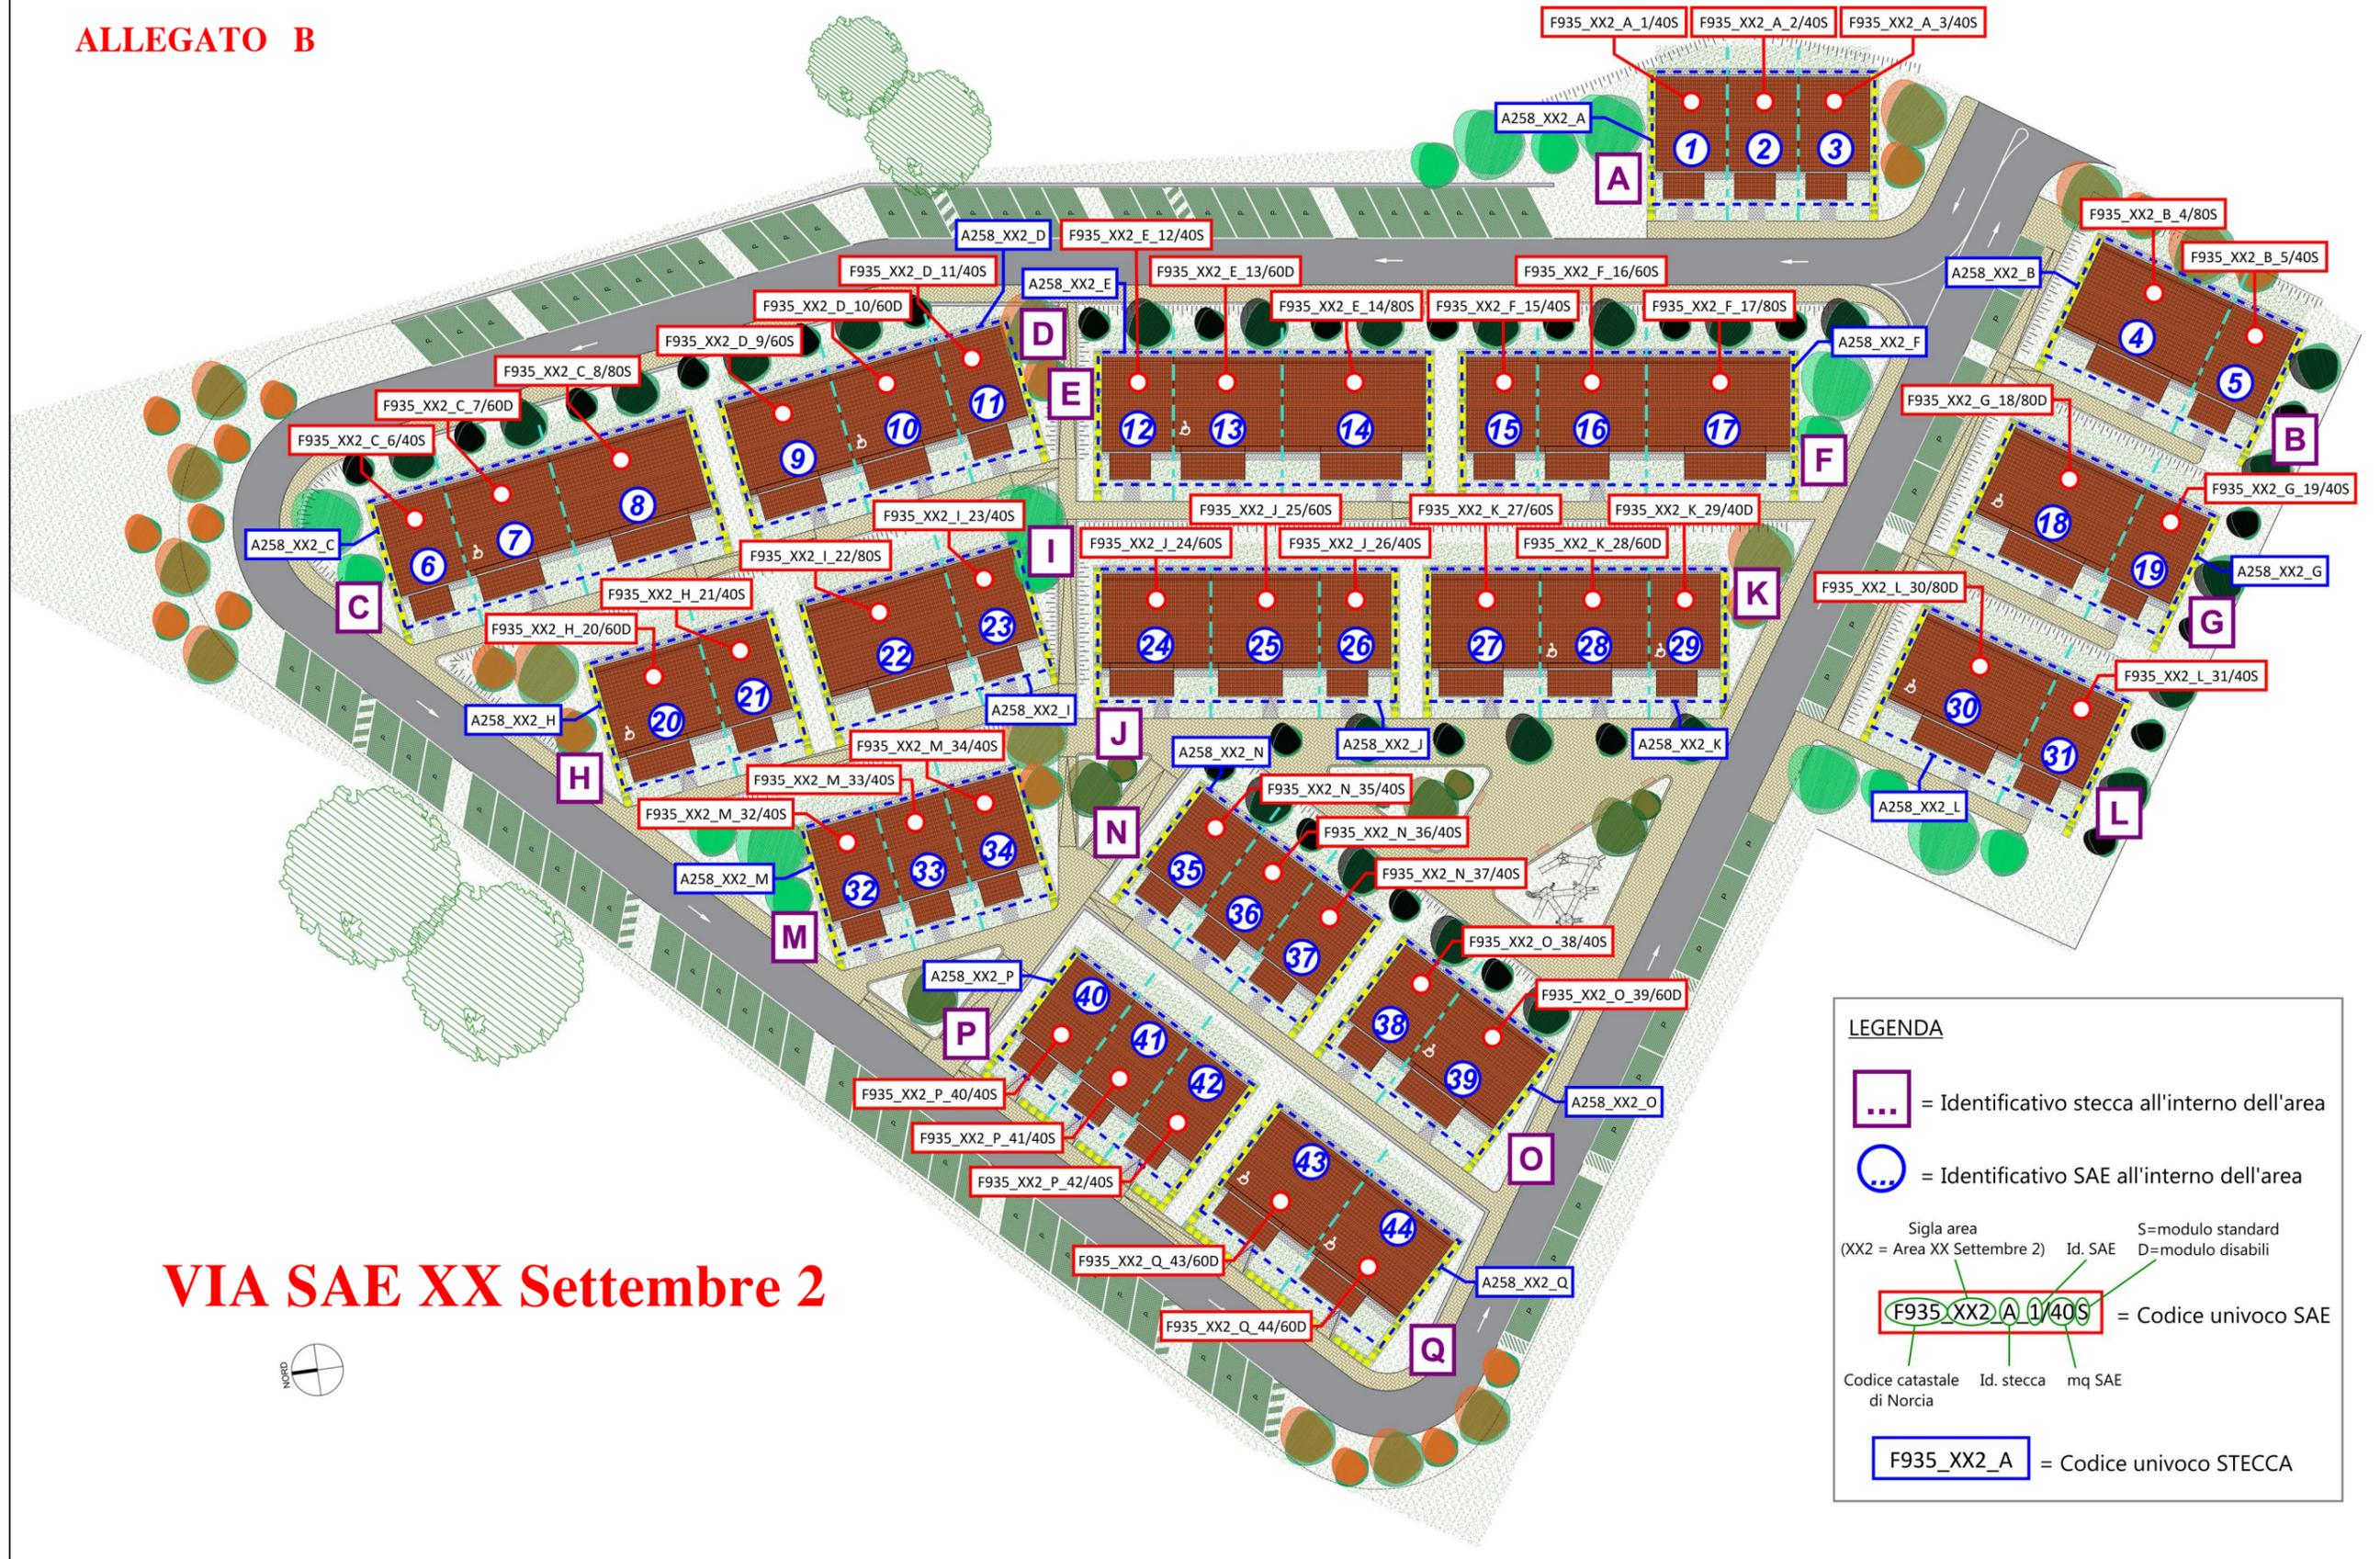

VIA SAE XX Settembre 2

**LEGENDA**

- = Identificativo stecca all'interno dell'area
- = Identificativo SAE all'interno dell'area

Sigla area (XX2 = Area XX Settembre 2)      S=modulo standard  
Id. SAE      D=modulo disabili

= Codice univoco SAE

Codice catastale di Norcia      Id. stecca      mq SAE

= Codice univoco STECCA