

Agenzia del Territorio
CATASTO FABBRICATI
 Ufficio Provinciale di
 Perugia

Dichiarazione protocollo n. PG0041989 del 15/02/2012

Planimetria di u.i.u. in Comune di Nocera

Via Mursina - Ancarano

cliv. 7

Identificativi Catastali:

Sezione:

Foglio: 22

Particella: 488

Subalterno: 10

Compilata da:

Saviani Sabatino


Iscritto all'albo:

Architetti


Prov. Perugia

N. 421

Scala 1:200

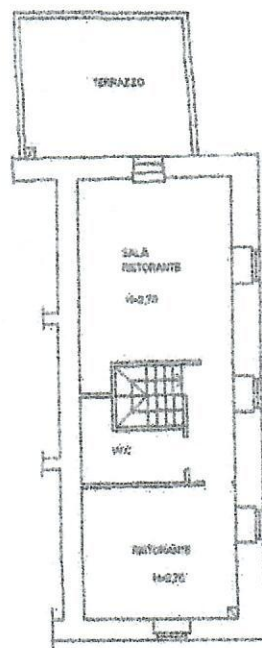

PIANO PRIMO

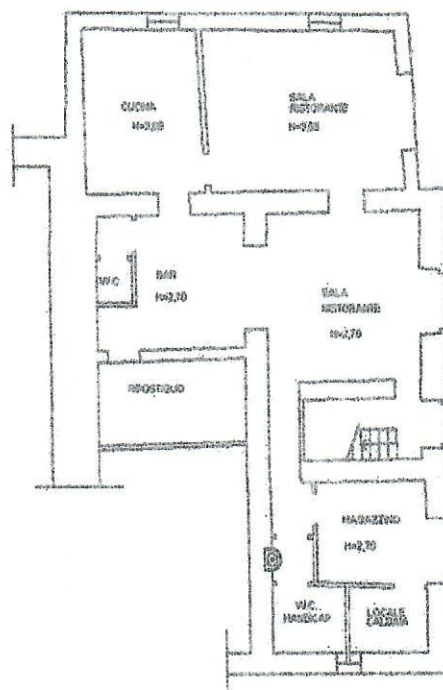

PIANO TERRA





MINISTERO DELLE FINANZE

Mod. D (Nuovo Catasto Edilizio Urbano)


DIREZIONE GENERALE DEL CATASTO E DEI SERVIZI TECNICI ERARIALI

NUOVO CATASTO EDILIZIO URBANO

Lire
20

CA. DICENNO-LOGG. 15 APRILE 1958, N. 438

Planimetria dell'immobile situato nel Comune di NORCIA Via Parz. Ancarani Loc. S. Angelo
Ditta MONTANI GIOVANNI fu Gastano e Quadroni Lotisio di Vincenzo
coniugi
Allegata alla dichiarazione presentata all'Ufficio Tecnico Erariale di Perugia

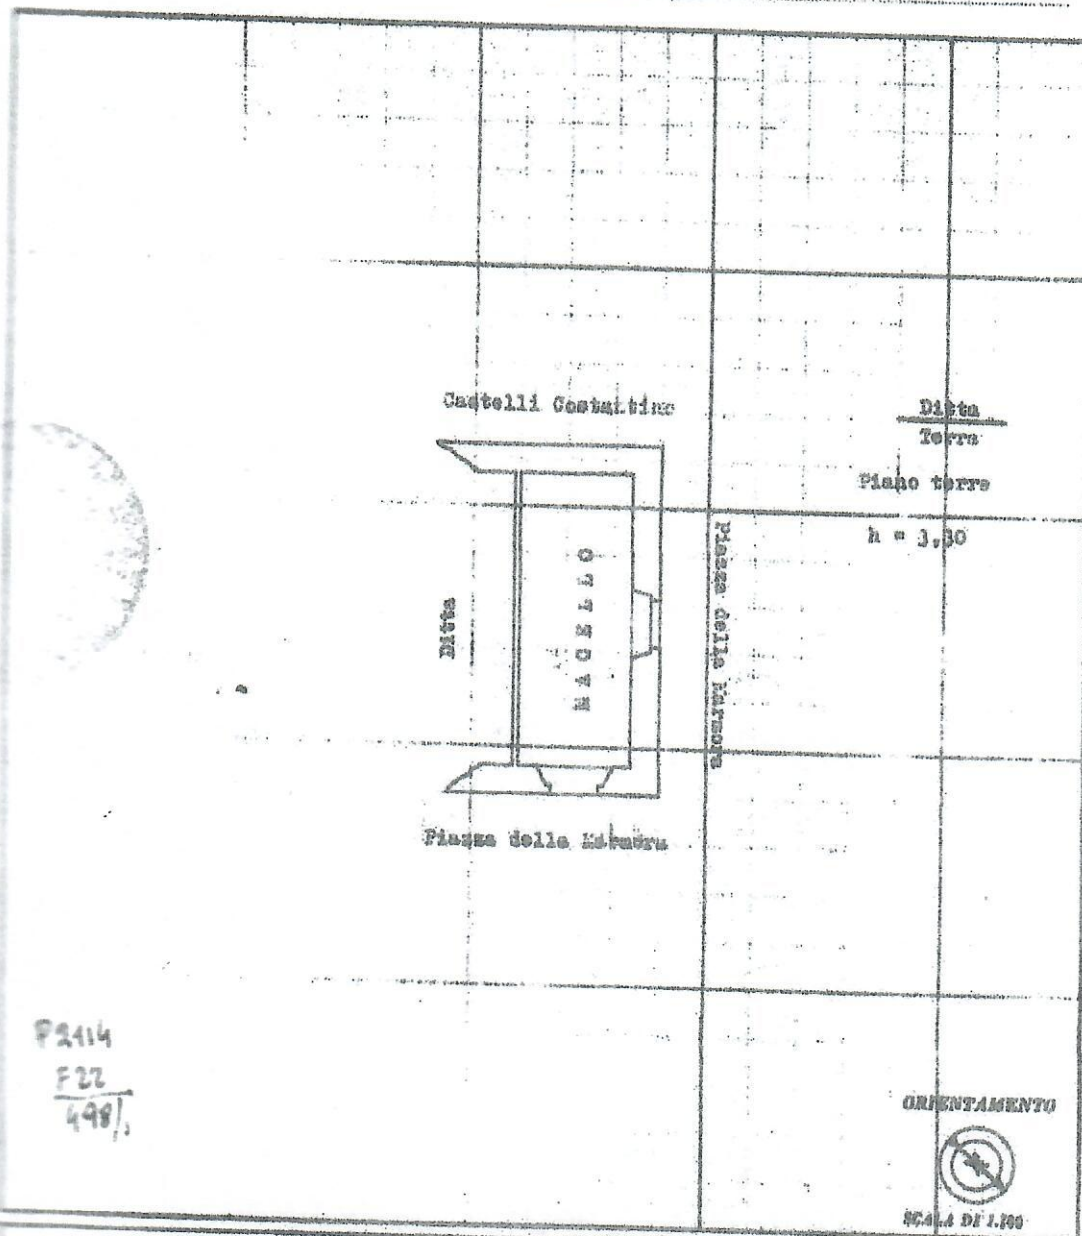

F2114
F22
498/

SPAZIO RISERVATO PER LE ANNOTAZIONI D'UFFICIO



Completata dal Geom. Teodoro
(Vede, nota e ragione del terreno)
Pietroantoni
Iscritto all'Albo dei Geometri
della Provincia di PERUGIA
15/3/1958

Pietroantoni



MINISTERO DELLE FINANZE

DIREZIONE GENERALE DEL CATASTO E DEI SERVIZI TECNICI ERARIALI


NUOVO CATASTO EDILIZIO URBANO

(D. DECRETI-LEGGI 11 APRILE 1958, N. 201)

Mod. II (Nuovo Catasto Edilizio Urbano)

Lire
20

Immagine dell'immobile situato nel Comune di NORCIA Via Fraz. Ancarani, Loc. S. Angelo
Proprietari MONTANI GIOVANNI e Castano e QUADRAROLI LETIZIA di Vincenzo coniugi
Segna alla dichiarazione presentata all'Ufficio Tecnico Erariale di Perugia

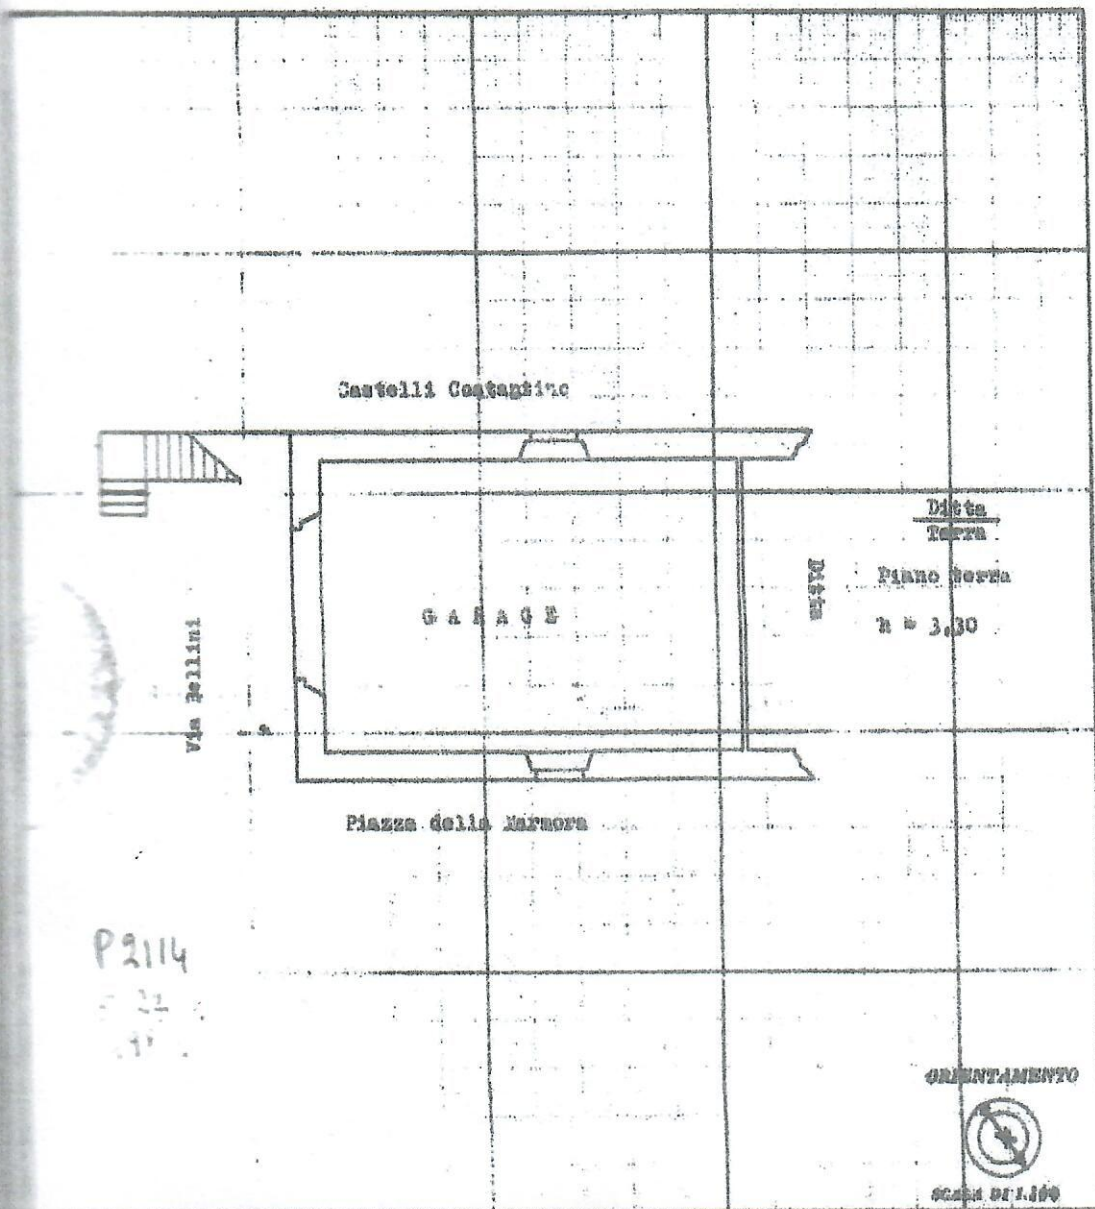

P2114

SPAZIO RISERVATO PER LE ANNOTAZIONI D'UFFICIO



Completato dal Geom. Teodoro
Piotranovsky

Incarico all'Atto del Geometra
della Provincia di PERUGIA
DATA 15/3/1958

Firma Piotranovsky



geometria in atti

**Agenzia del Territorio
CATASTO FABBRICATI**
Ufficio Provinciale di
Perugia

Dichiarazione protocollo n. PG0399363 del 24/11/2010

Planimetria di u.i.u. in Comune di Norcia

Via Sant'angelo (ancarano)

civ.

Identificativi Catastali:

Sesione:

Foglio: 22

Particella: 498

Subalterno: 4

Compilata da:

Saviani Sabatino

Iscritto all'albo:

Architetti

Prov. Perugia


N. 421

Scala n. 1

Scala 1:200



PIANO TERRA

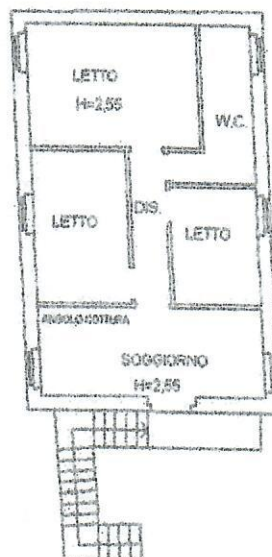

PIANO PRIMO

