

Monte delle Basi e delle Attività Culturali e del Turismo

sitap

Monte delle Marche (AP)

[vincoli](#)
[home](#)
[help](#)
[login](#)

Presentazione

Cartografia di base

Vincoli D.Lgs. 42/2004 c.d. "Bioscavi" [artt. 136, 157, 142 c. 1 lett. H]


Introduzione

- ☒ VINCOLI
- ☒ Vincoli ex artt. 136 e 157: STATALI
- ☒ Vincoli ex artt. 136 e 157: REGIONALI
- ☒ Vincoli ex artt. 142 c. 1 LETT. M

Vincoli D.Lgs. 42/2004 c.d. "opere levis" [artt. 142 c. 1, esc. lett. E, H, M]

Introduzione



- ☒ Aree di rispetto coste e corsi idrici
- ☒ Montagne oltre 1000 e 2000 metri
- ☒ Earchi
- ☒ Boschi
- ☒ Zone umide
- ☒ Zone vulcaniche

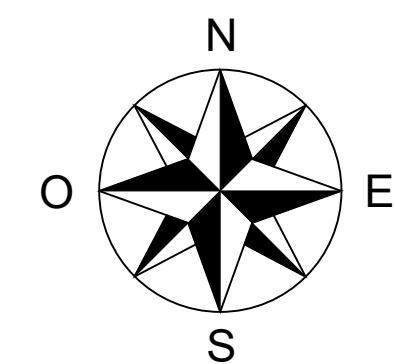


 ZONA INTERESSATA
DALL'INTERVENTO

 INVITALIA Infratel Italia SpA																							
POSA IN OPERA DI UNO SHELTER PER STAZIONE PCN FIBRA OTTICA																							
COMMITTENTE  INVITALIA Infratel Italia SpA VIALE AMERICA 201 - 00144 - ROMA																							
APPALTATORE  open fiber RESPONSABILE OPERATIONS: DOTT. ING. STEFANO PAGGI																							
PROGETTISTA 																							
ELABORATO		<table border="1"> <tr> <td></td> <td>FORMATO</td> <td>A1</td> </tr> <tr> <td>REDATTO</td> <td></td> <td></td> </tr> <tr> <td>VERIFICATO</td> <td></td> <td></td> </tr> <tr> <td>APPROVATO</td> <td></td> <td></td> </tr> <tr> <td>DATA</td> <td>08/2018</td> <td>Codice Progetto</td> </tr> <tr> <td colspan="2">SCALA</td> <td rowspan="2">TAVOLA ALLEGATO 1.1</td> </tr> <tr> <td colspan="2">NOME FILE</td> </tr> </table>			FORMATO	A1	REDATTO			VERIFICATO			APPROVATO			DATA	08/2018	Codice Progetto	SCALA		TAVOLA ALLEGATO 1.1	NOME FILE	
	FORMATO	A1																					
REDATTO																							
VERIFICATO																							
APPROVATO																							
DATA	08/2018	Codice Progetto																					
SCALA		TAVOLA ALLEGATO 1.1																					
NOME FILE																							
COMUNE DI MONTALTO DELLE MARCHE (MC) INQUADRAMENTO CARTOGRAFICO E FOTO																							
REVISIONE	DATA	AGGIORNAMENTI																					
01	08/2018																						



CAB24 max 3 kUI area di 4 armadi1,92m²

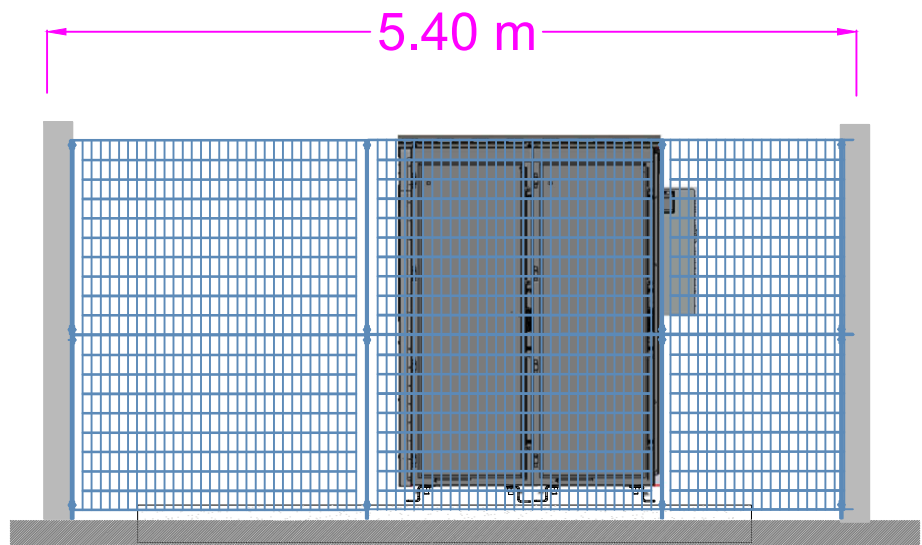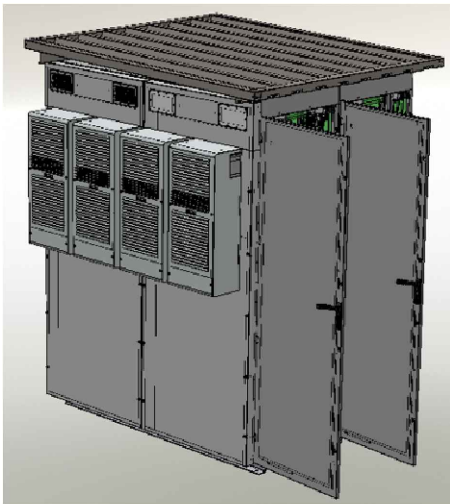




Vista Laterale Destra

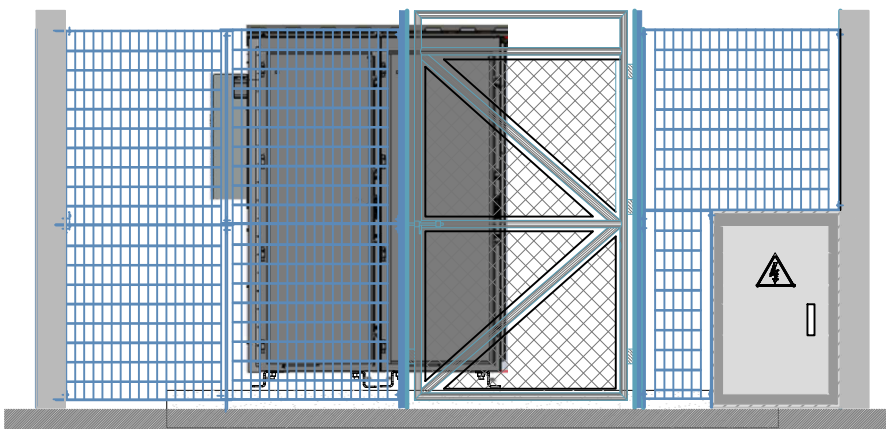


Vista Laterale Sinistra

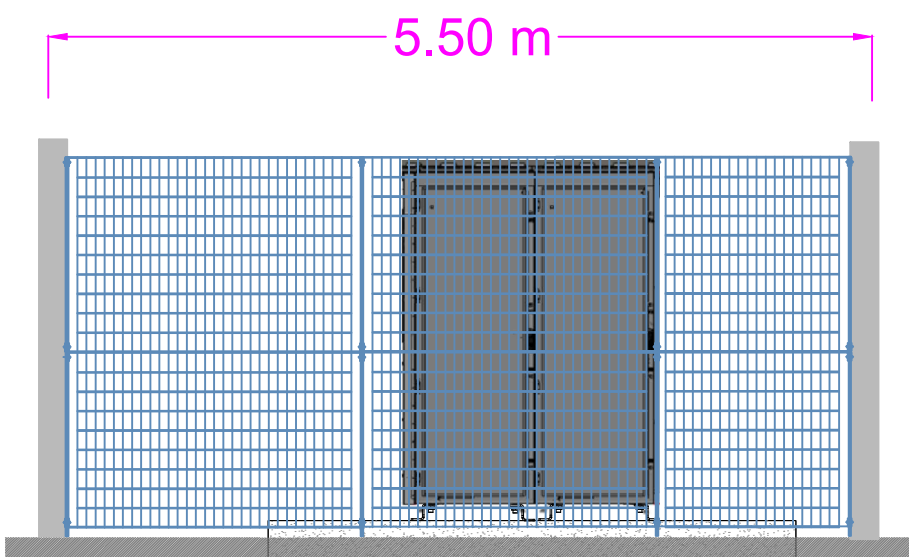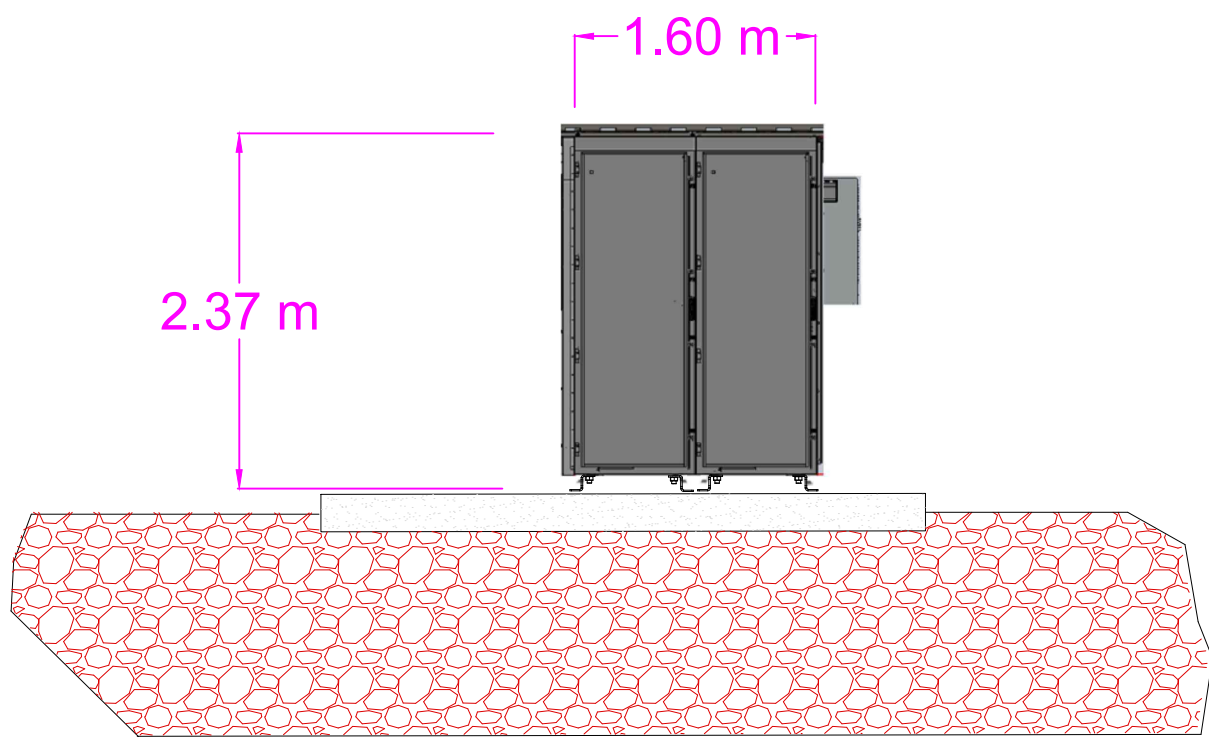


Vista Fronte

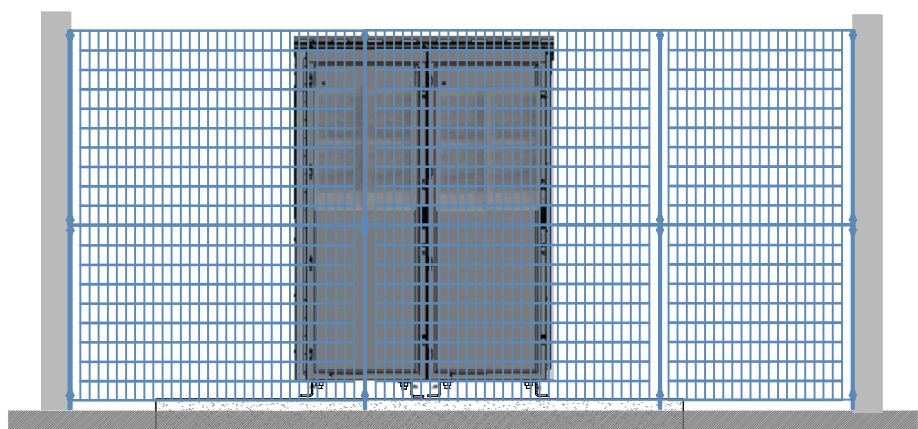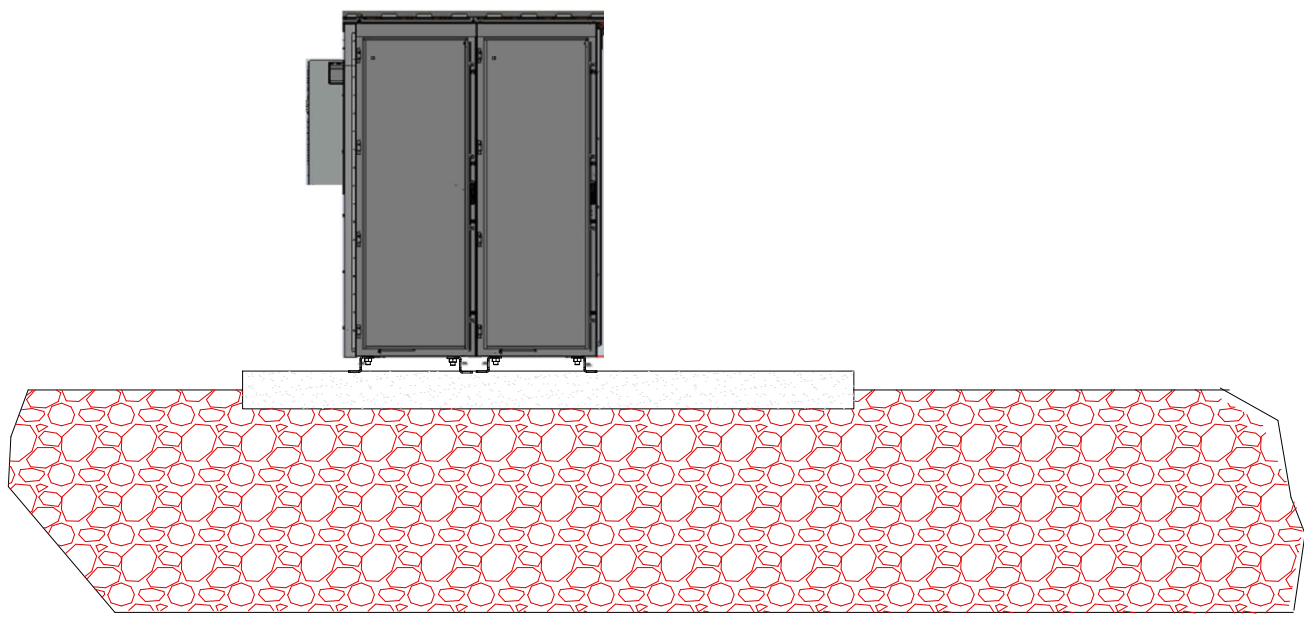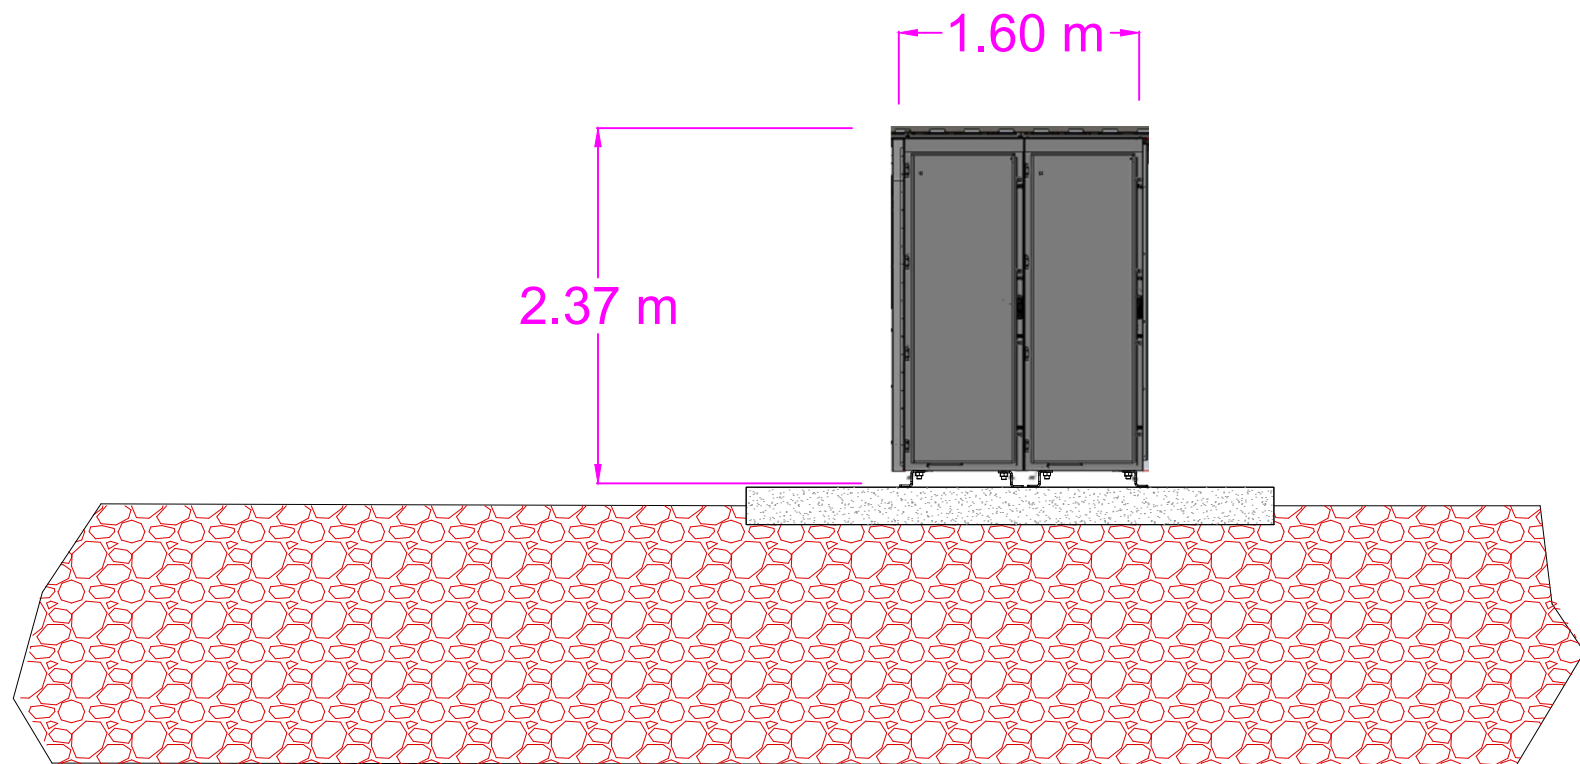

Vista Retro

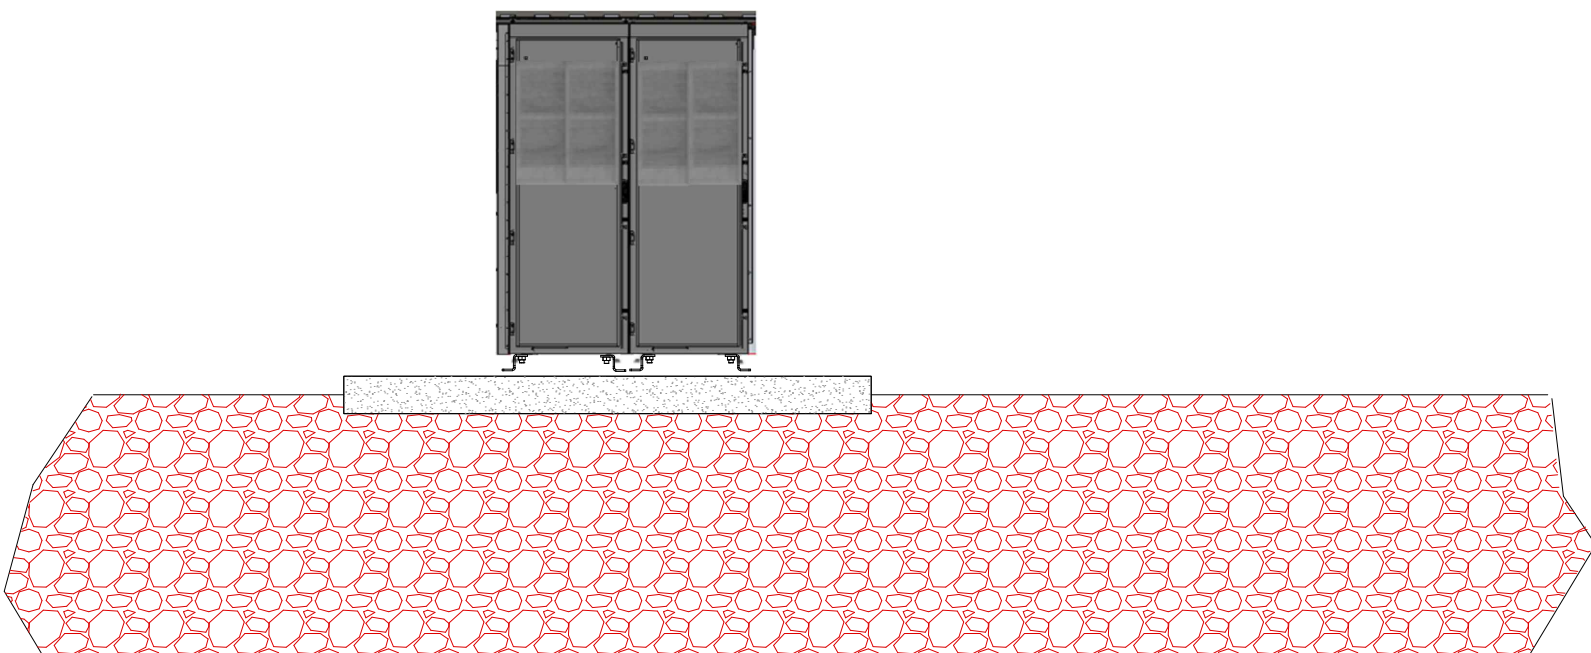

Vista in pianta area di 30 m²

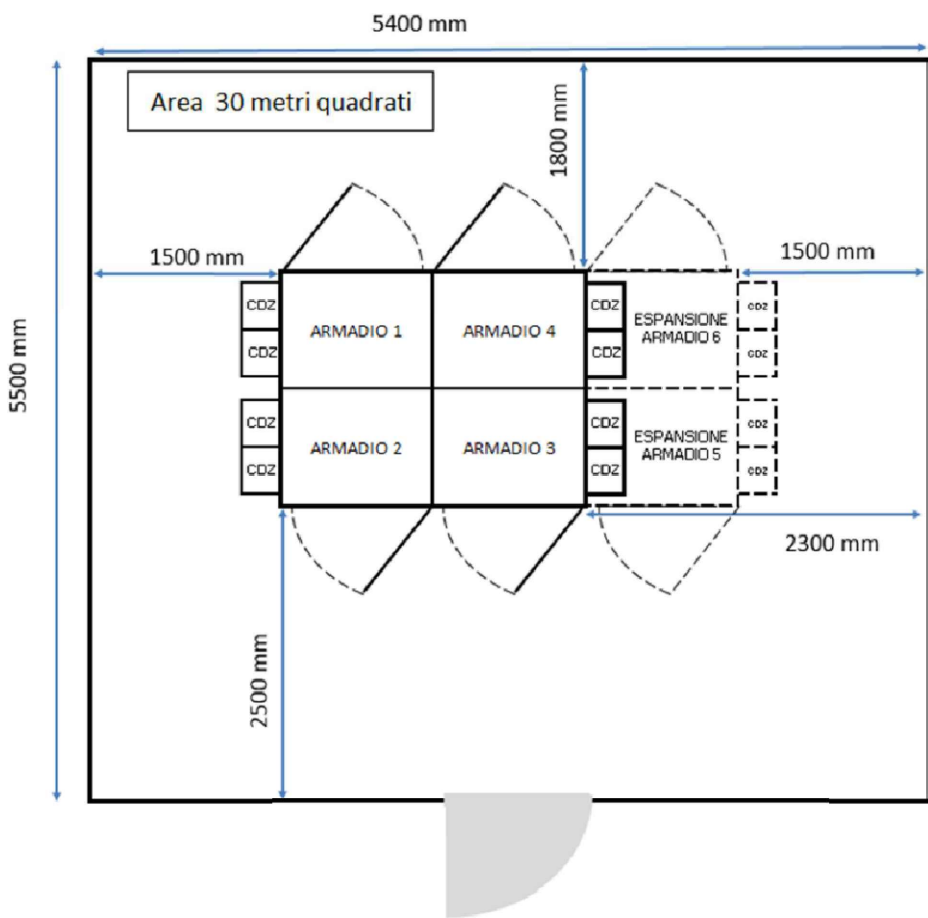



INVITALIA
Infratel Italia SpA

POSA IN OPERA DI UNO SHELTER
PER STAZIONE PCN FIBRA OTTICA



INVITALIA
Infratel Italia SpA
VIALE AMERICA 201 - 00144 - ROMA

APPALTATORE



RESPONSABILE OPERATIONS: DOTT. ING. STEFANO PAGGI



ITALTEL

PROGETTISTA

ELABORATO			QUADRO GENERALE ALLEGATO 1.2 INSTALLAZIONE PCN CAB24		FORMATO	A1
REDAITO			VERIFICATO			Codice Progetto
APPROVATO			DATA	08/2018		
REVISIONE	DATA	AGGIORNAMENTI		SCALA	1:50	
01	08/05/2018			NOME FILE	TAVOLA ALLEGATO 1.2	