

Comune di MONTALTO DELLE MARCHE
“ Città di Sisto V ”



CENTRO ESTIVO
Impianto Sportivo S. Funari



Planimetrie

Cap. 63068 - Piazza Umberto I n. 12 Tel. 0736-828015 Fax 0736-828002
C.F. 80000490442 P. IVA 00430550442
e-mail ufficiotecnico@comune.montaltodellemarche.ap.it

Montalto M. li, 22/06/2020


IL SINDACO
Daniel Matricardi

UFFICIO TECNICO
Arch. Giovanna Polimanti



PLANIMETRIA GENERALE 1:1000



PLANIMETRIA SPOGLIATOIO - SERVIZI IGIENICI
scala 1:100

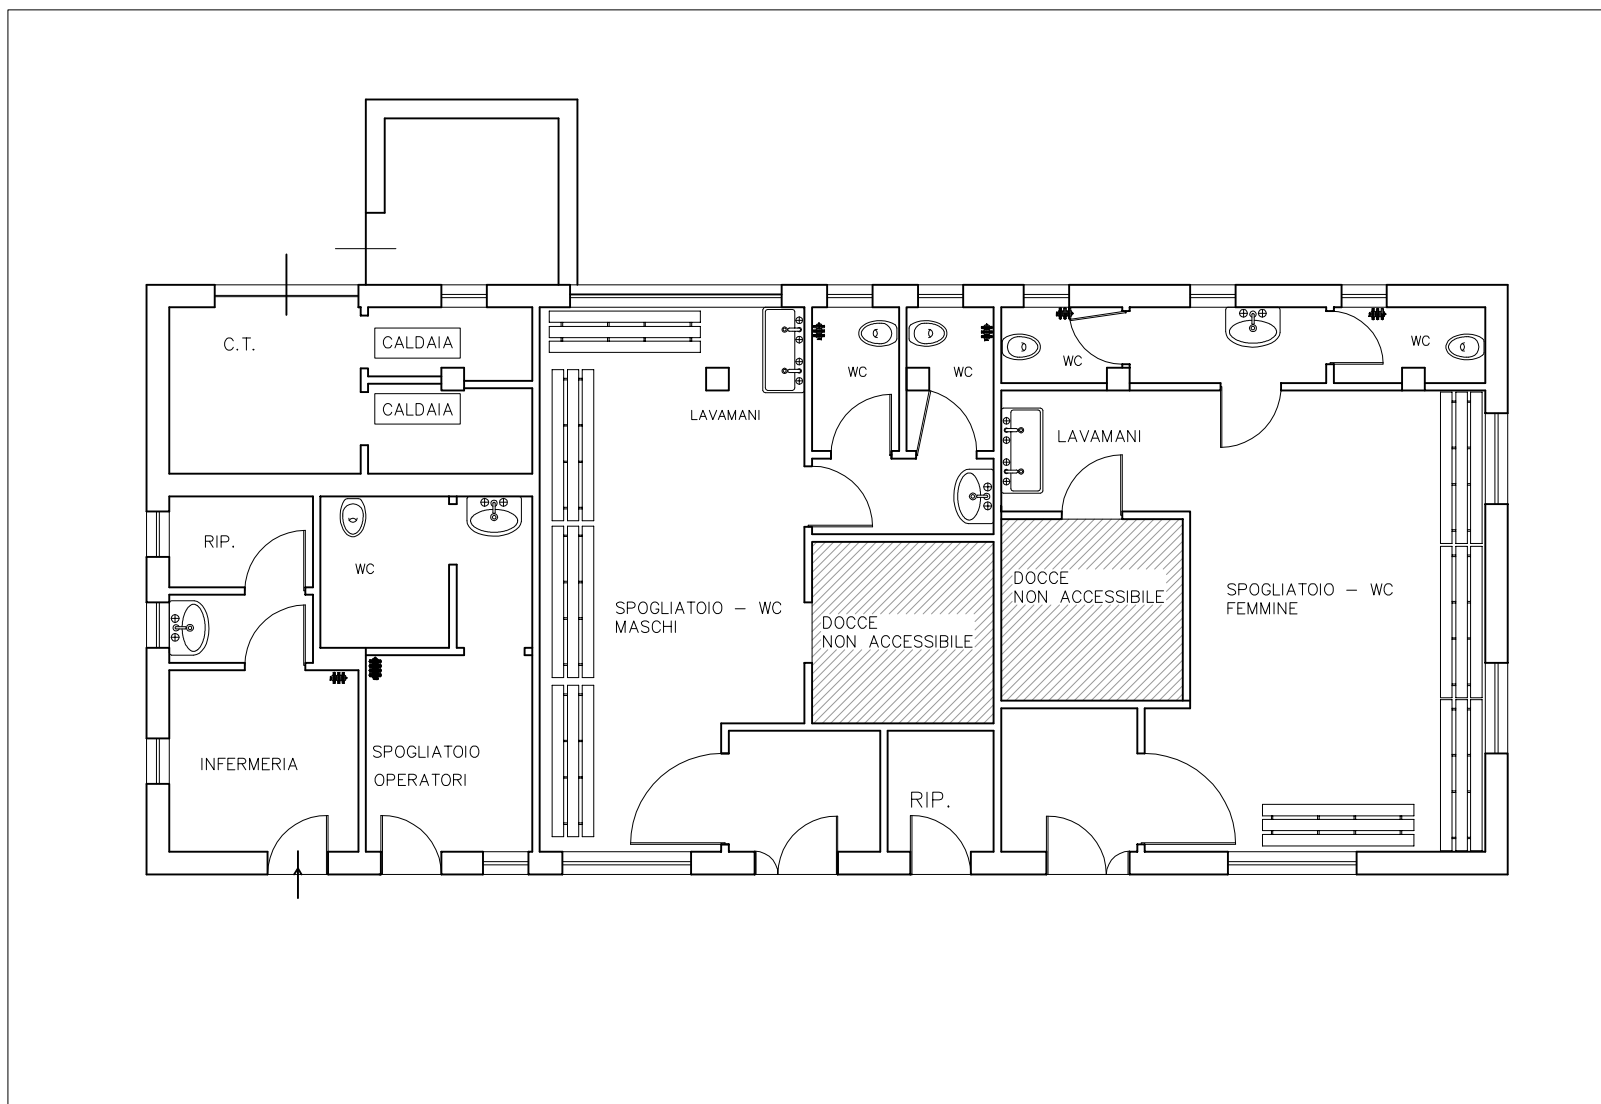

PLANIMETRIe GAZEBO - ATTIVITA' AL COPERTO 6 - 11 ANNI
scala 1:100

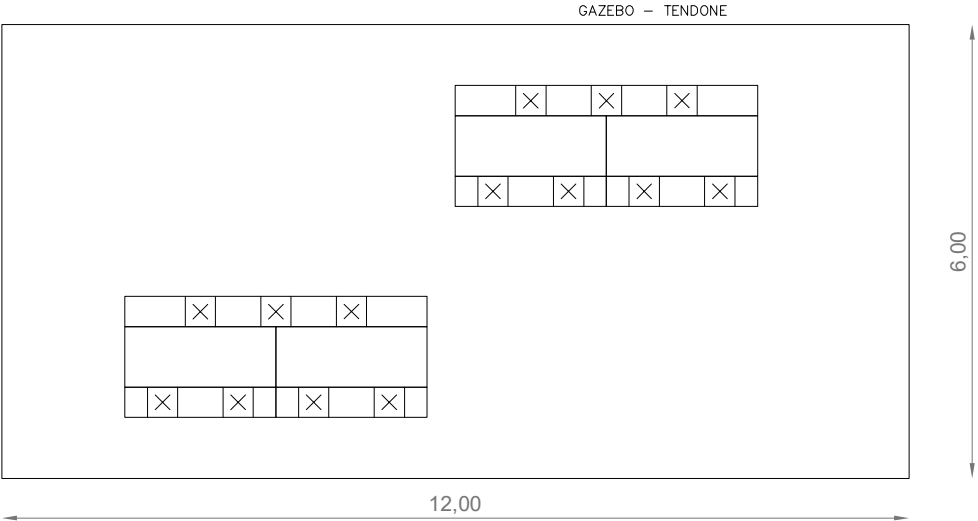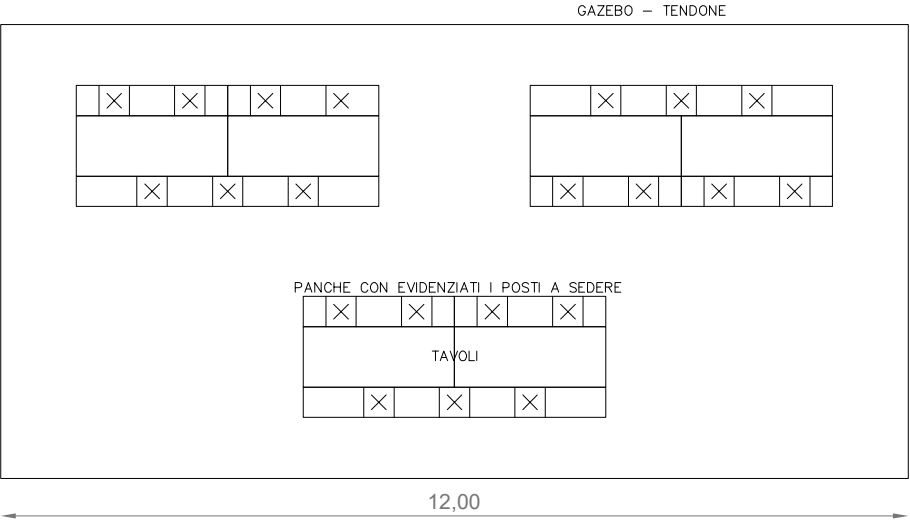

PLANIMETRIe GAZEBO - ATTIVITA' AL COPERTO
scala 1:100

