


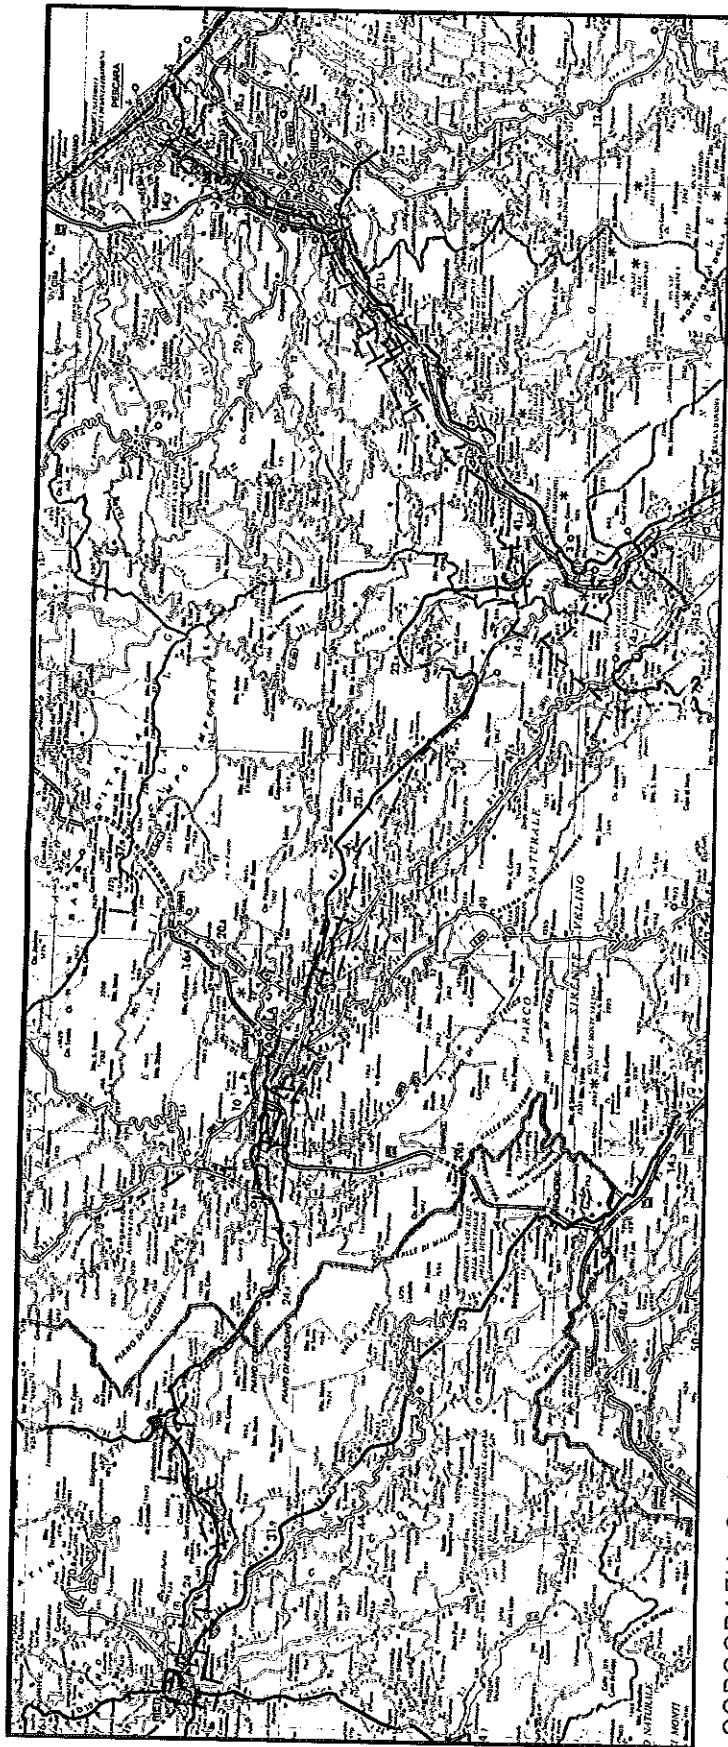

COROGRAFIA Scala 1:350.000

Il presente disegno è di proprietà esclusiva dell'Ente "Monti" e non può essere riprodotto o utilizzato in alcun modo senza il permesso scritto dell'Ente stesso. - Lo Scatolo "tutela" i propri diritti e termini di legge.

PROGETTO DI MONTI

Prot. n. 9597 del 14/5/2017
 Allegato all'ordinanza prefettoria di pari numero e data.

P. PREFETTO

[Signature]

O 11/04/2017 EMISSIONE PER ACCESSO AI FONDI		E. BADIALI H. D. ALDI FR. FERRINI	
INDICE	DATA	REVISIONI	ELABORATO VERIFICATO APPROVATO
SNAM RETE GAS		PROGETTISTA	
R.f.TFM: 011-PJ12-003-00-DT-D-5200		Dis. 00-DT-D-5200	
Fg. 1 di 20		Comm. NR/17075	
Met. CHIETI-RIETI DN 400 (16"), DP 24 bar VARIANTI PER PIGGABILITA'		Indice	
TRACCIATO DI PROGETTO		Scala 1:10000	
Sostituisce il		Sostituito da	

Met. CHIETI-RIETI
DN 400 (16"), DP 24 bar
VARIANTI PER PIGGIABILITA'

TRACCIATO DI PROGETTO

0

11/04/17

EMISSIONE PER ACCESSO AI FONDI

REVISIONI

DATA

INDICE




SNAM RETE GAS

techfem
R474PM 811-012-003-99-DT-0-5206

Dis. 00-DT-D-5200
Comm. NR/17075

Foglio
3
di 20

Scala
1:10000

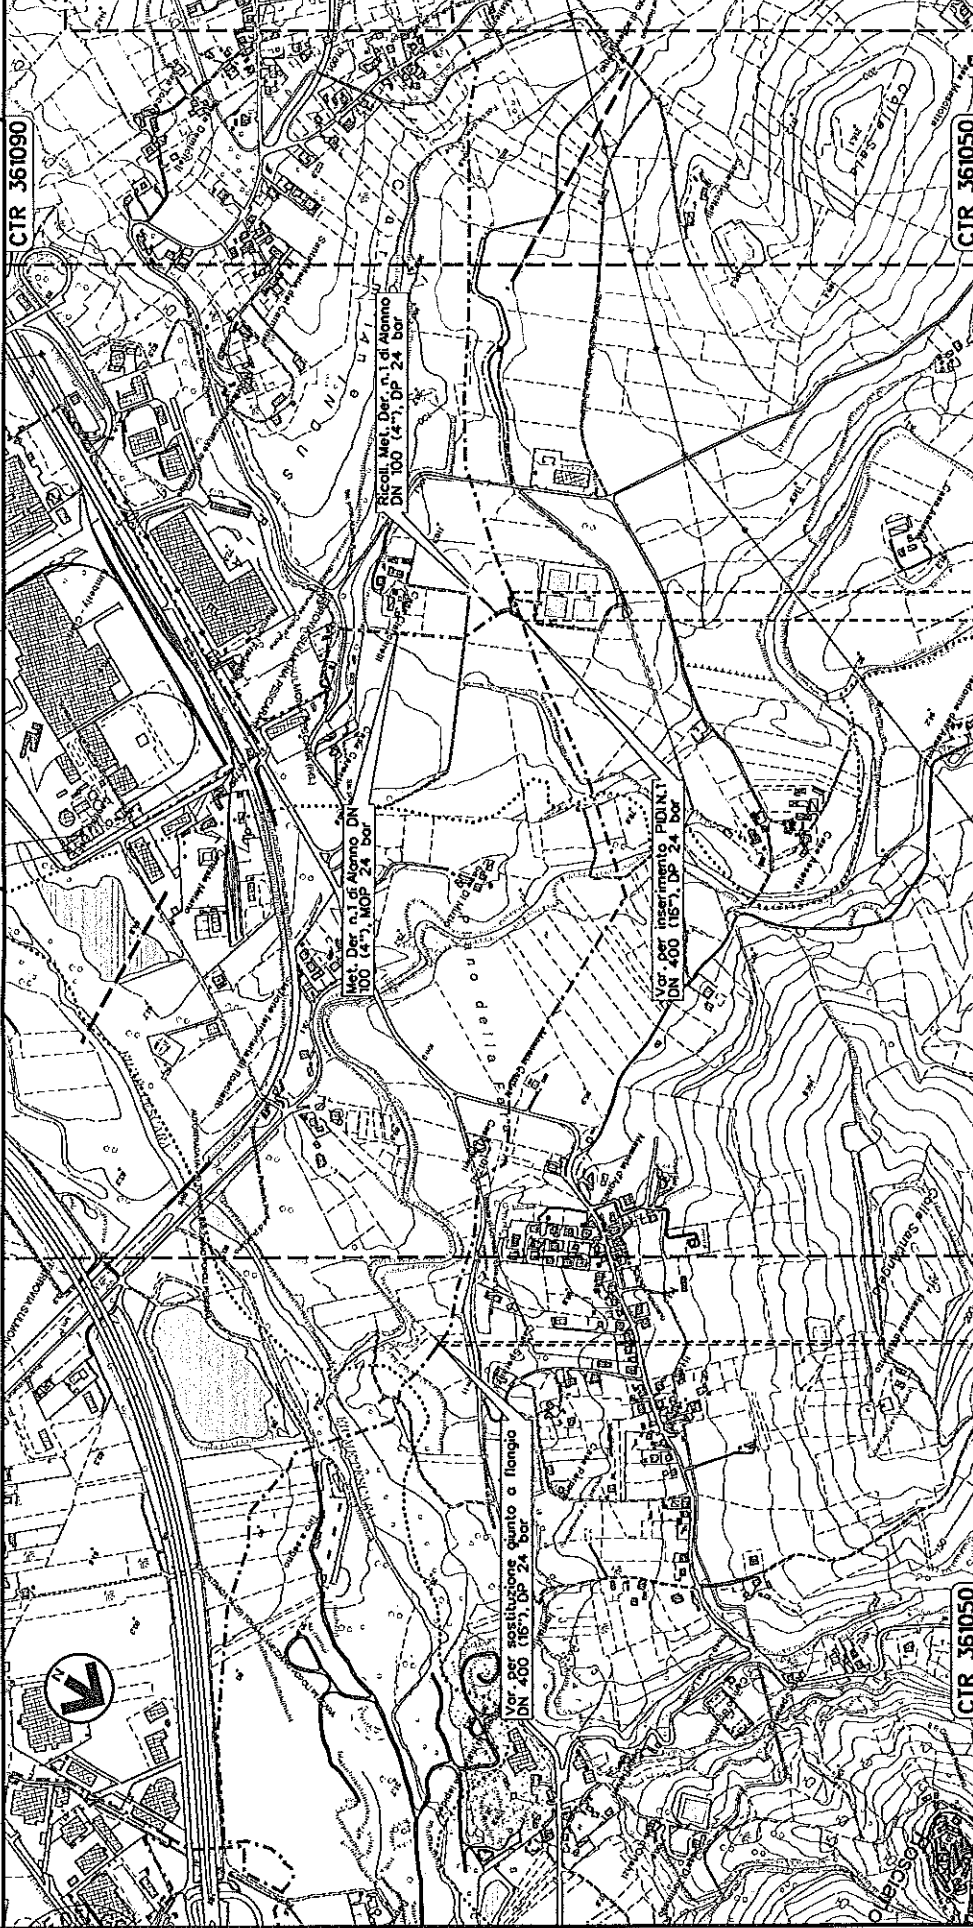

0+000 0+008

— ROSCIANO
— PESCARA

0+000 0+074

— ALANNO
— PESCARA
— PIGNI

CTR 361050

CTR 361050

Met. CHIETI-RIETI
DN 400 (16"), DP 24 bar
VARIANTI PER PIGGABILITA'

TRACCIATO DI PROGETTO

0	11/04/17	EMISSIONE PER ACCESSO AI FONDI	E. BADIALI	H.D. AUDI	FR. FERRINI	Foglio
NOCE	DATA	REVISIONI	ELABORATO	VERIFICATO	APPROVATO	4
		techfem RICETTA 011-912-903-00-DT-Q-3200	Dis.	00-DT-D-5200	Scale	di 20
SNAM RETEGAS			Comm.	NR/17075		1:10000



0+000 0+043
— ALANNO
— PESCARA

Met. CHIETI-RIETI
DN 400 (16"), DP 24 bar
-VARIANTI PER PIGGABILITA'-

TRACCIATO DI PROGETTO

O	11/04/17	EMISSIONE PER ACCESSO AI FONDI	E. BADIALI	H. D. AUDI	FR. FERRINI	Foglio
INDICE	DATA	REVISIONI	ELABORATO	VERIFICATO	APPROVATO	7
SNAM RETE GAS			Dis. 00-DT-D-5200			di 20
			Comm. NR/17075			Scala 1:10000



0+000 0+090

— L'AQUILA
— L'AQUILA



Met. CHIETI-RIETI
DN 400 (16"), DP 24 bar
VARIANTI PER PIGGABILITA'

TRACCIATO DI PROGETTO

INDICE	DATA	REVISIONI
0	11/04/17	EMISSIONE PER ACCESSO AI FONDI

techfem
R.T. FPM 01-P112-003-00-DT-D-5200


SNAM RETE GAS

ELABORATO	VERIFICATO	APPROVATO
E. BADIALI	H. D. AUDI	FR. FERRINI

Dis. 00-DT-D-5200
Comm. NR/17075

Foglio
8
di 20

Scale
1:10000

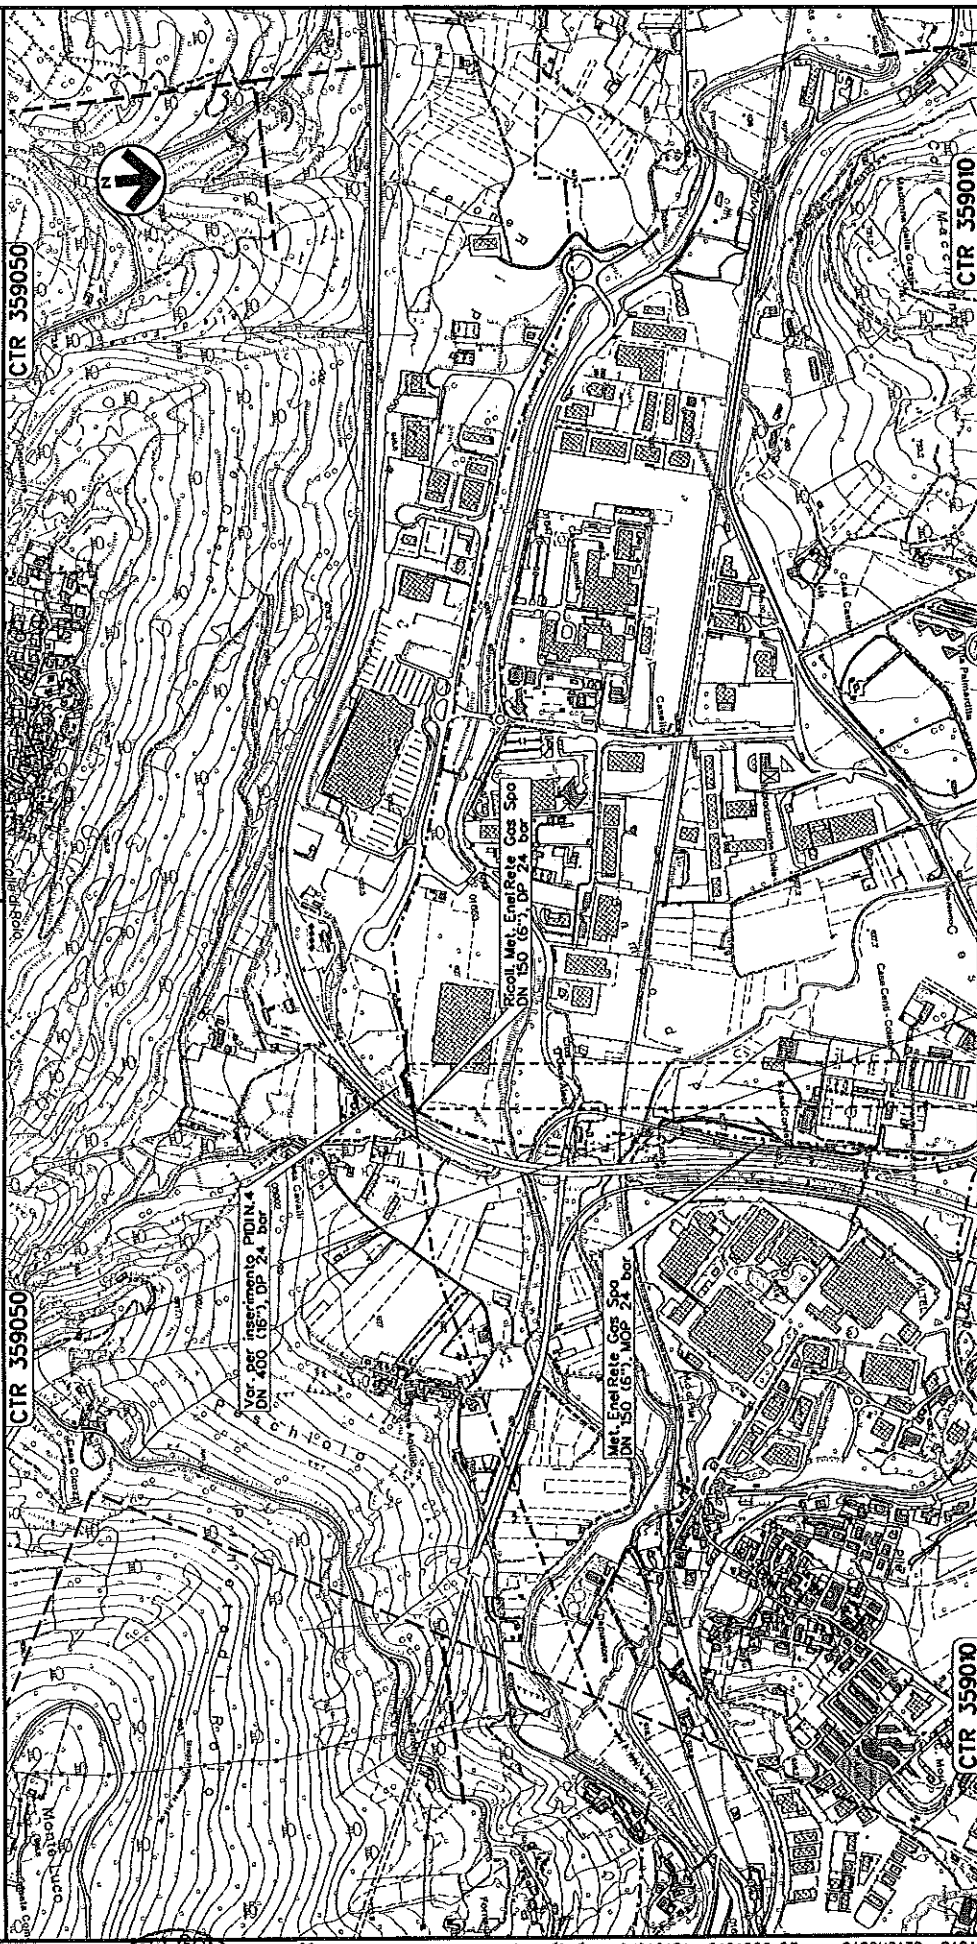

0+000 0+105

L'AQUILA

L'AQUILA


PUBB. N.4

CTR 35900

CTR 359010

Met. CHIETI-RIETI
DN 400 (16"), DP 24 bar
VARIANTI PER PIGGABILITA'

TRACCIATO DI PROGETTO

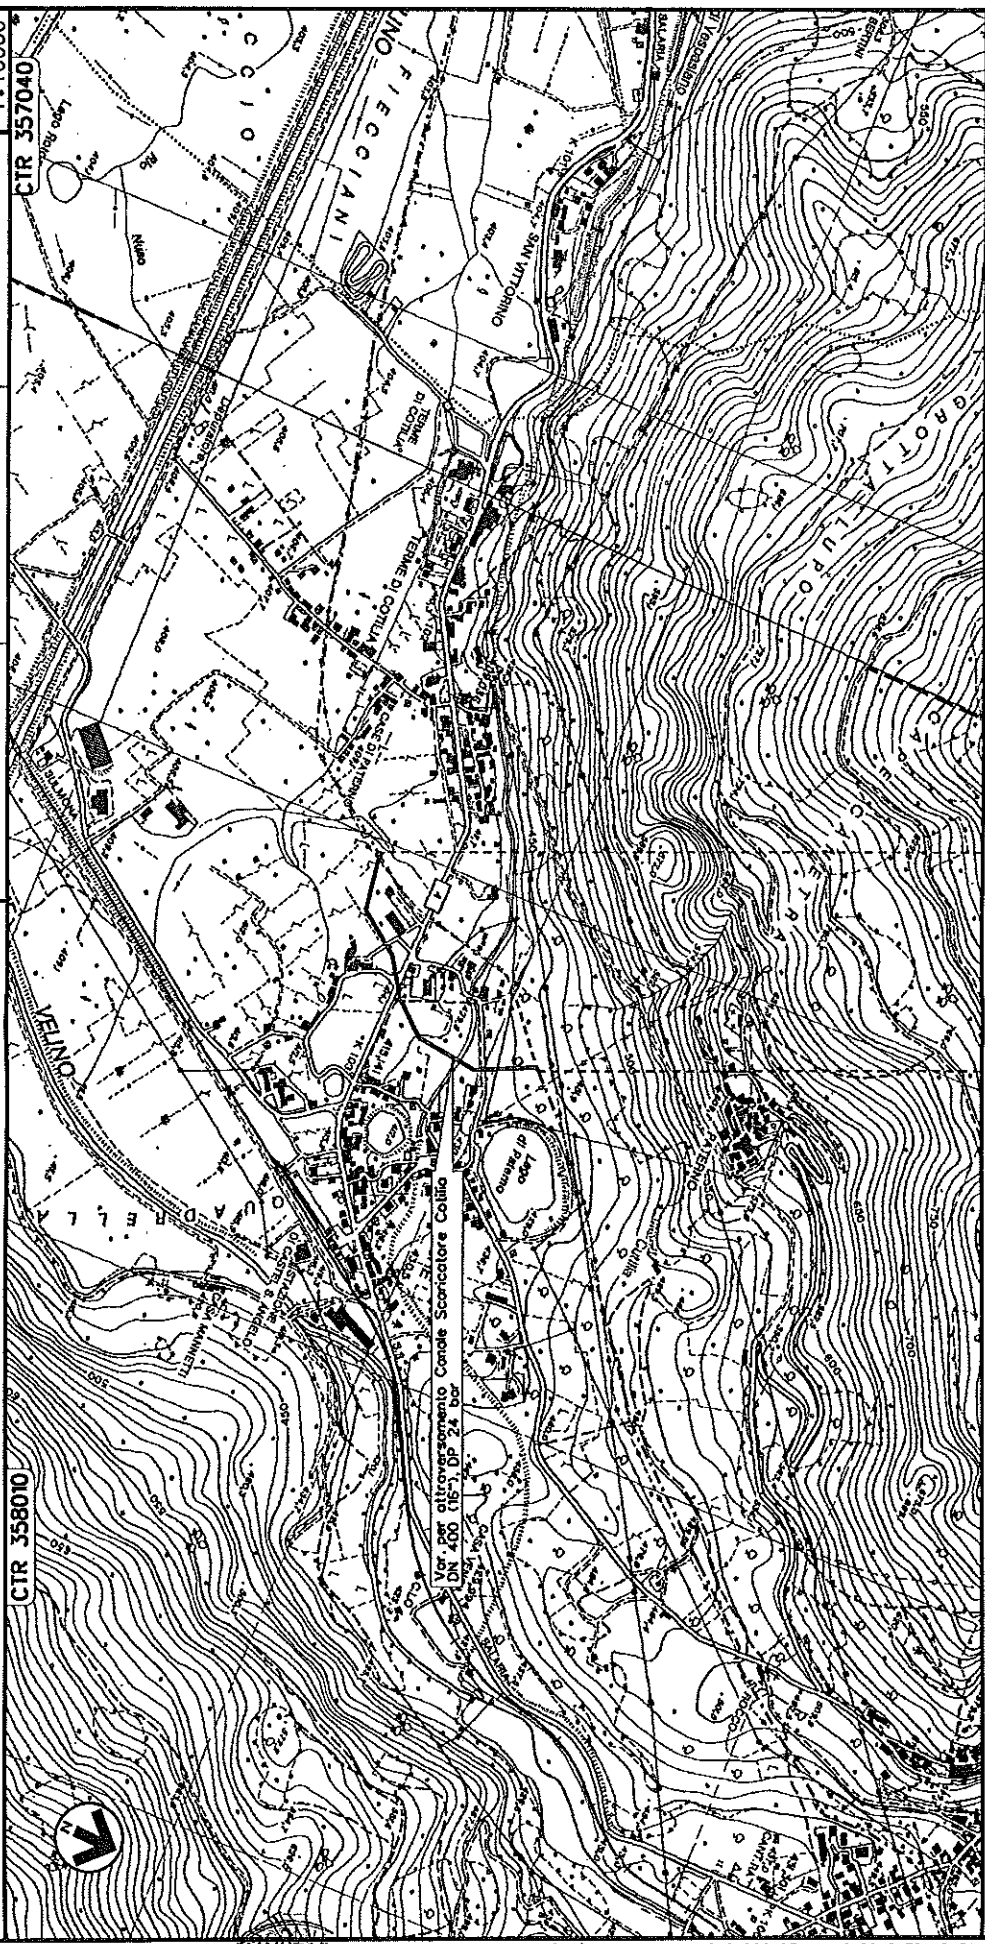

0 + 000 0 + 673

CASTEL SANT'ANGELO


RIETI

0	11/04/77	EMISSIONE PER ACCESSO AI FONDI	E. BADIALI	H. D. AUDI	FR. FERRINI	Foglio
NOICE	DATA	REVISIONI	ELABORATO	VERIFICATO	APPROVATO	11
SNAM RETEGAS			Dis. 00-DT-D-5200			di 20
			Comm. NR/17075			Scala 1:10000
			CTR 357040			

Met. CHIETI-RIETI
DN 400 (16"), DP 24 bar
VARIANTI PER PIGGABILITA'

TRACCIATO DI PROGETTO

0	11/04/17	EMISSIONE PER ACCESSO AI FONDI	E. BADIALI	H. D. AUDI	FR. FERRINI	Foglio
INDICE	DATA	REVISIONI	ELABORATO	VERIFICATO	APPROVATO	12
SNAM RETE GAS			Dis. 00-DT-D-5200			di 20
			Comm. NR/17075			Scala 1:10000

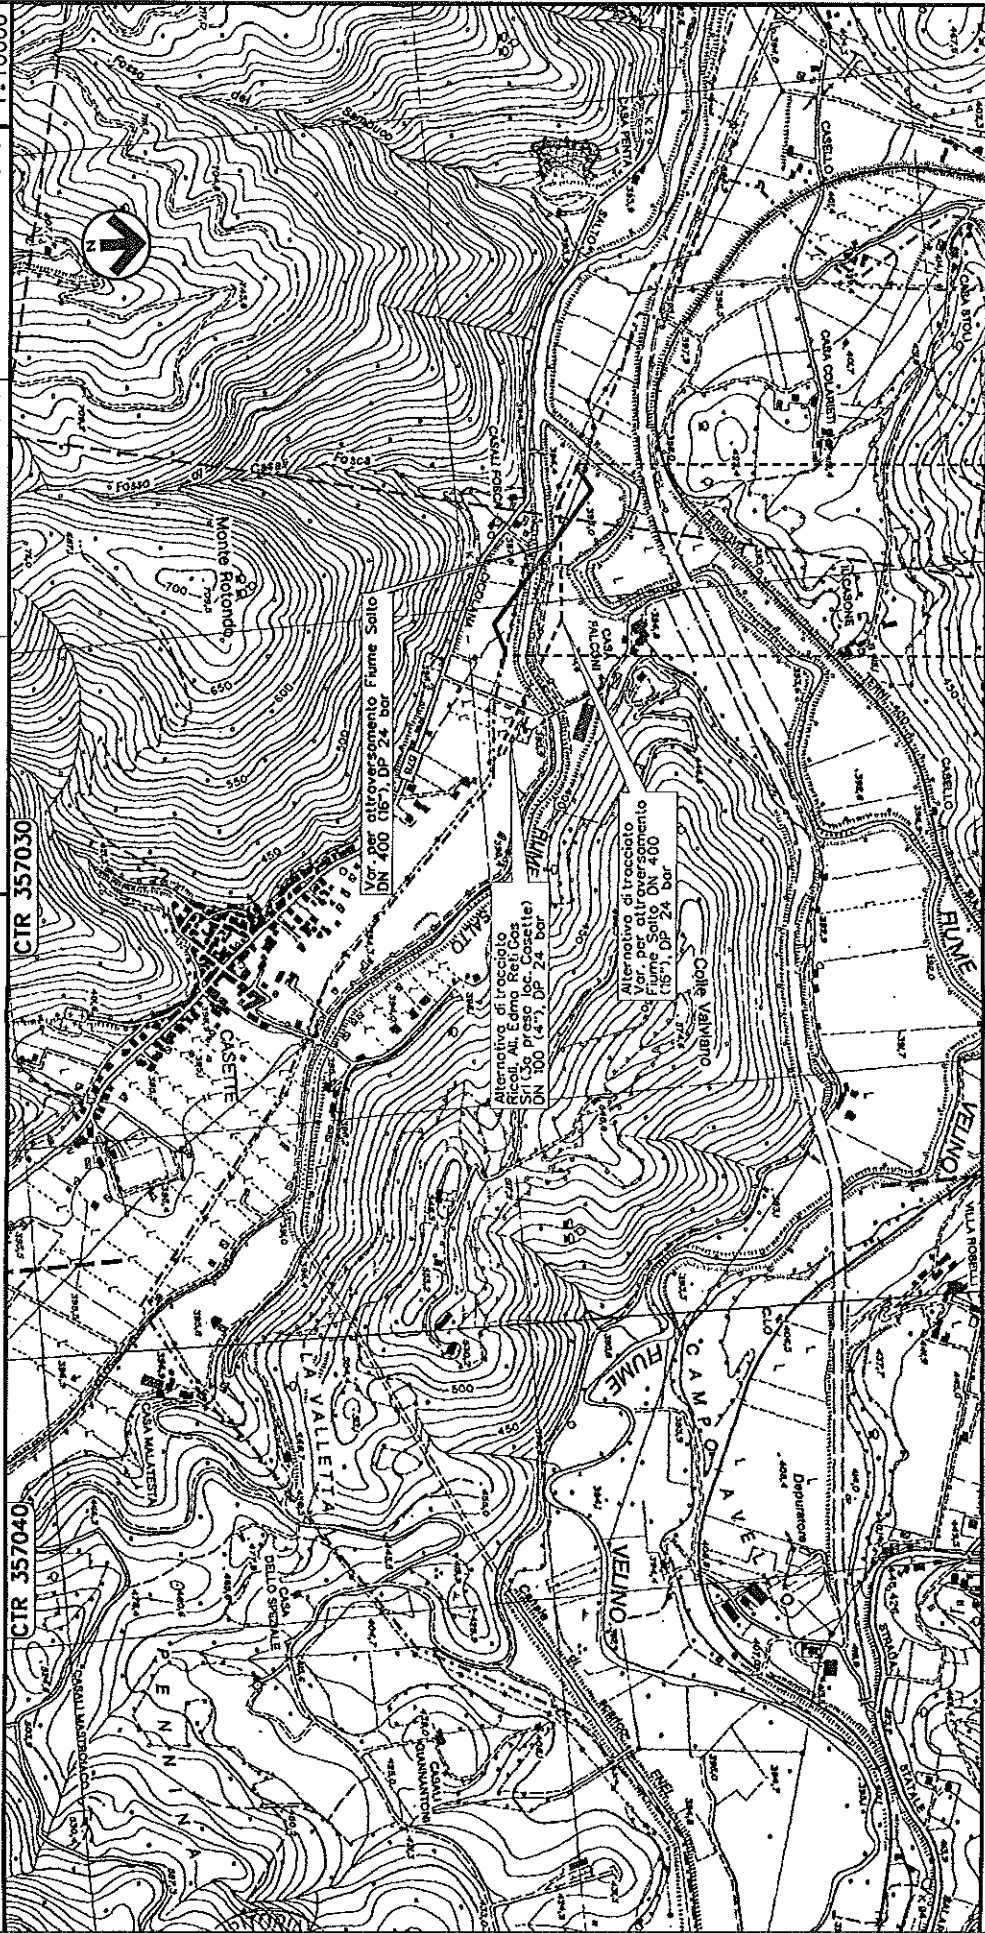

0 + 000	RIETI
0 + 467	RIETI

Il presente disegno e' di proprieta' aziendale - Lo Squalo' tutelato' i propri diritti o termine di legge.

Met. CHIETI-RIETI DN 400 (16"), DP 24 bar VARIANTI PER PIGGIABILITA'		D 11/04/17		EMISSIONE PER ACCESSO AI FONDI		E. BADIALI		H. D. AUDI		FR. FERRINI		Foglio 13 di 20	
TRACCIATO DI PROGETTO		DATA		REVISIONI		ELABORATO		VERIFICATO		APPROVATO			
 SNAM RETE GAS		 techfem RICETTA 611-F12-983-98-01-0-2508		Dis.		00-DT-D-5200		Comm.		NR/17075		Scala 1:10000	



0+000	0+396	0+000	0+867
RIETI	RIETI	RIETI	RIETI
 SNAM RETE GAS			
 techfem RICETTA 611-F12-983-98-01-0-2508			
Dis. 00-DT-D-5200			
Comm. NR/17075			
Scala 1:10000			

Met. CHIETI-RIETI
DN 400 (16"), DP 24 bar
VARIANTI PER PIGGIABILITA'

TRACCIATO DI PROGETTO

O	11/04/17	EMISSIONE PER ACCESSO AI FONDI	E. BADIALI	H. D. AUDI	FR. FERRINI	Foglio 14	
	INDICE	DATA					
SNAM RETE GAS			ELABORATO		VERIFICATO	di 20	
			Dis.		00-DT-D-5200		
			Comm.		NR/17075	Scale 1:10000	

techfem
R.T.F.M. 01-P-12-003-00-DT-D-5200



0+000 0+033


ALANNO
PESCARA
PIADUNI

CTR 361050

CTR 361090

Met. CHIETI-RIETI
 DN 400 (16"), DP 24 bar
 VARIANTI PER PIGGABILITA'
 TRACCIATO DI PROGETTO

O NOCE		T1704/17 DATA		EMISSIONE PER ACCESSO AI FONDI REVISIONI		E. BADIALI ELABORATO		H. D. AUDI VERIFICATO		FR. FERRINI APPROVATO		Foglio 16 di 20	
 SNAM RETE GAS				 techfem R. LTFM 011-PJ12-903-002-DT-0-5208				Dis. 00-DT-D-5200		Comm. NR/17075		Scala 1:10000	

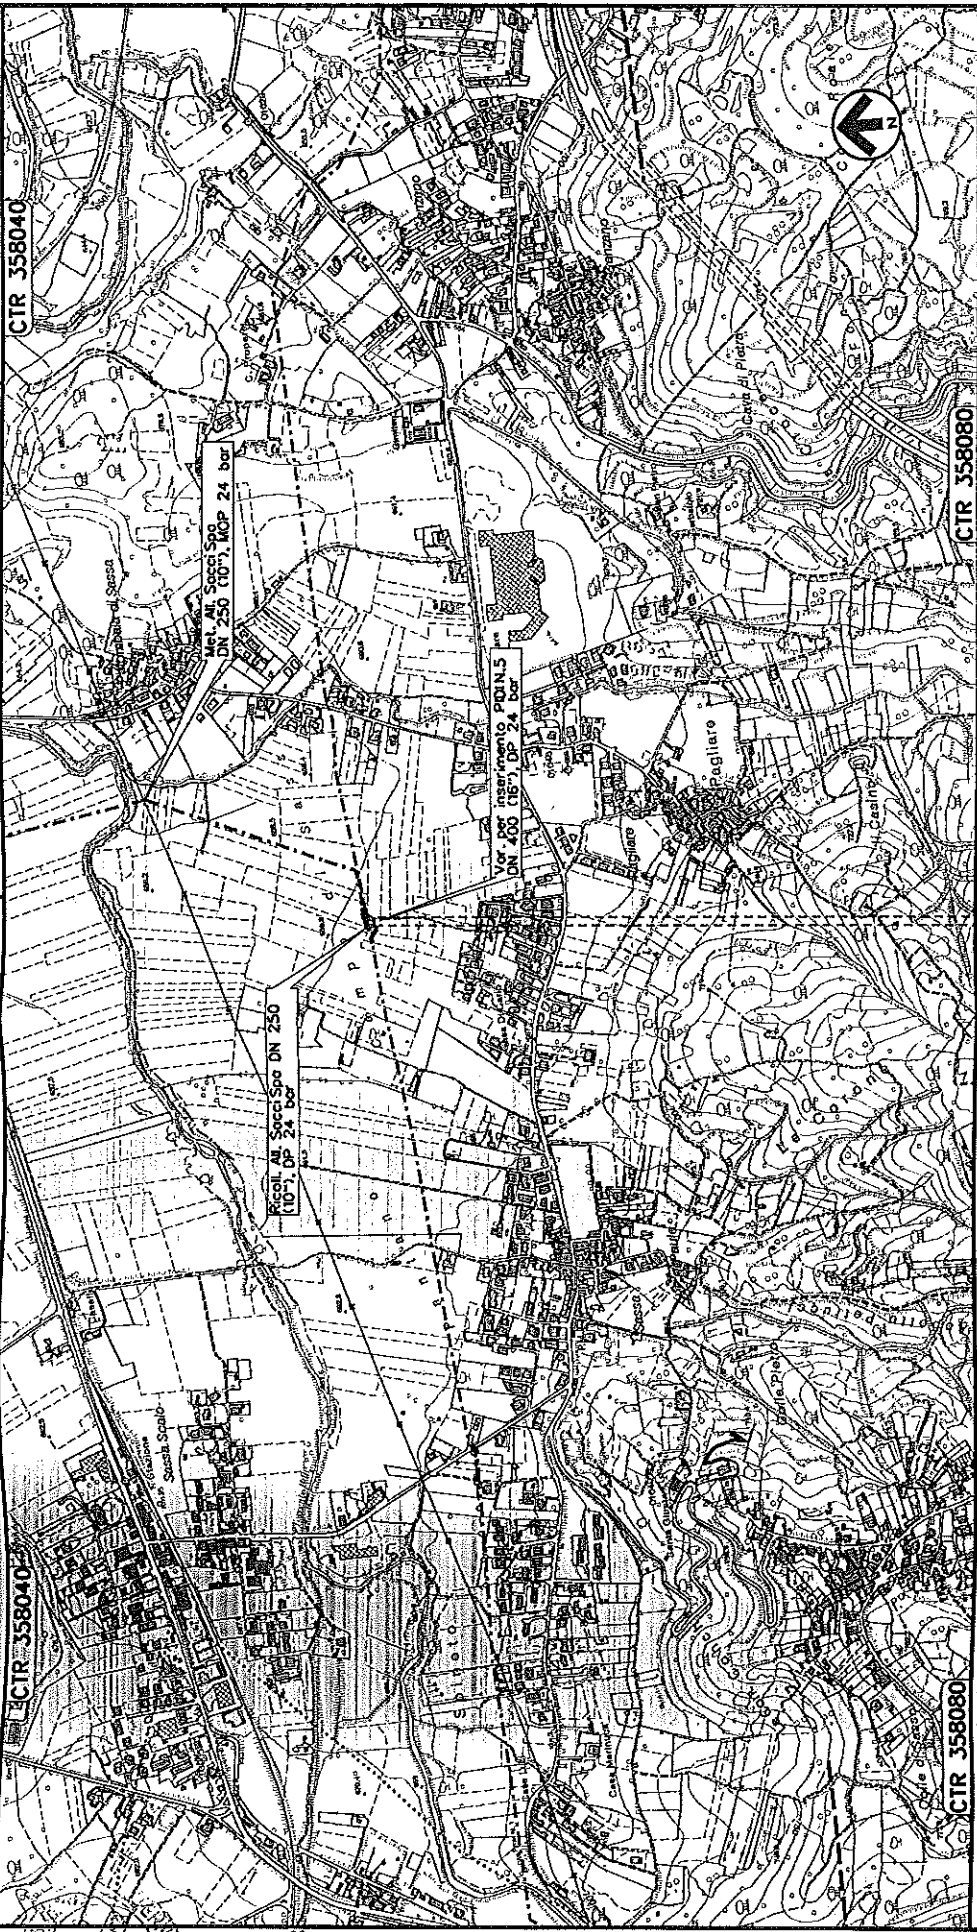

0 + 000 0 + 040		L'AQUILA		L'AQUILA		PIANO 5	
-----------------	--	----------	--	----------	--	---------	--

Met. CHIETI-RIETI
DN 400 (16"), DP 24 bar
VARIANTI PER PIGGABILITA'

TRACCIATO DI PROGETTO

0	11/04/77	EMISSIONE PER ACCESSO AI FONDI	E. BADIALI	H. D. AUDI	FR. FERRINI	Foglio
INDICE	DATA	REVISIONI	ELABORATO	VERIFICATO	APPROVATO	18
 SNAM RETEGAS			techfem R.C. I.F.M. 011-P.123-003-00-DT-Q-5200			di 20
			Dis. 00-DT-D-5200 Comm. NR/17075 Scale 1:10000			



0+000 0+217

RIETI

RIETI

SP. LANCIAZIONE DIRETT. PUNTA

CTR 347150

CTR 357030

Met. Rieti-Roma DN 300 (12")
MOP 24 bar

Ricoll. Met. Rieti-Roma DN 300 (12") DP 24 bar


Area Trappole Chieti - P.OIN.7 (in progetto)

Met. Rieti-Teramo DN 300 (12")
MOP 24 bar

Var. per uniformità diametro della condotta DN 400 (16") DP 24 bar

Var. per attraversamento Fiume Vaino DN 400 (16") DP 24 bar

Alternativa di tracciato Var. per attraversamento Fiume Vaino DN 400 (16") DP 24 bar

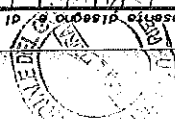


Il presente disegno è di proprietà di Proprietà - Lo Scelto Tuteliero - i propri diritti o termini di legge.

Met. CHIETI-RIETI
DN 400 (16"), DP 24 bar
VARIANTI PER PIGGABILITA'

TRACCIATO DI PROGETTO

0	11/04/17	EMISSIONE PER ACCESSO AI FONDI	E. BADIALI	H. D. AUDI	FR. FERRINI	Foglio
NOVE	DATA	REVISIONI	ELABORATO	VERIFICATO	APPROVATO	19
SNAM RETE GAS			Dis.	00-DT-D-5200	di 20	
			Comm.	NR/17075	Scala	1:10000
			B.A.T.F.M. 001-012-003-004-01-0-5200			



techfem
B.A.T.F.M. 001-012-003-004-01-0-5200

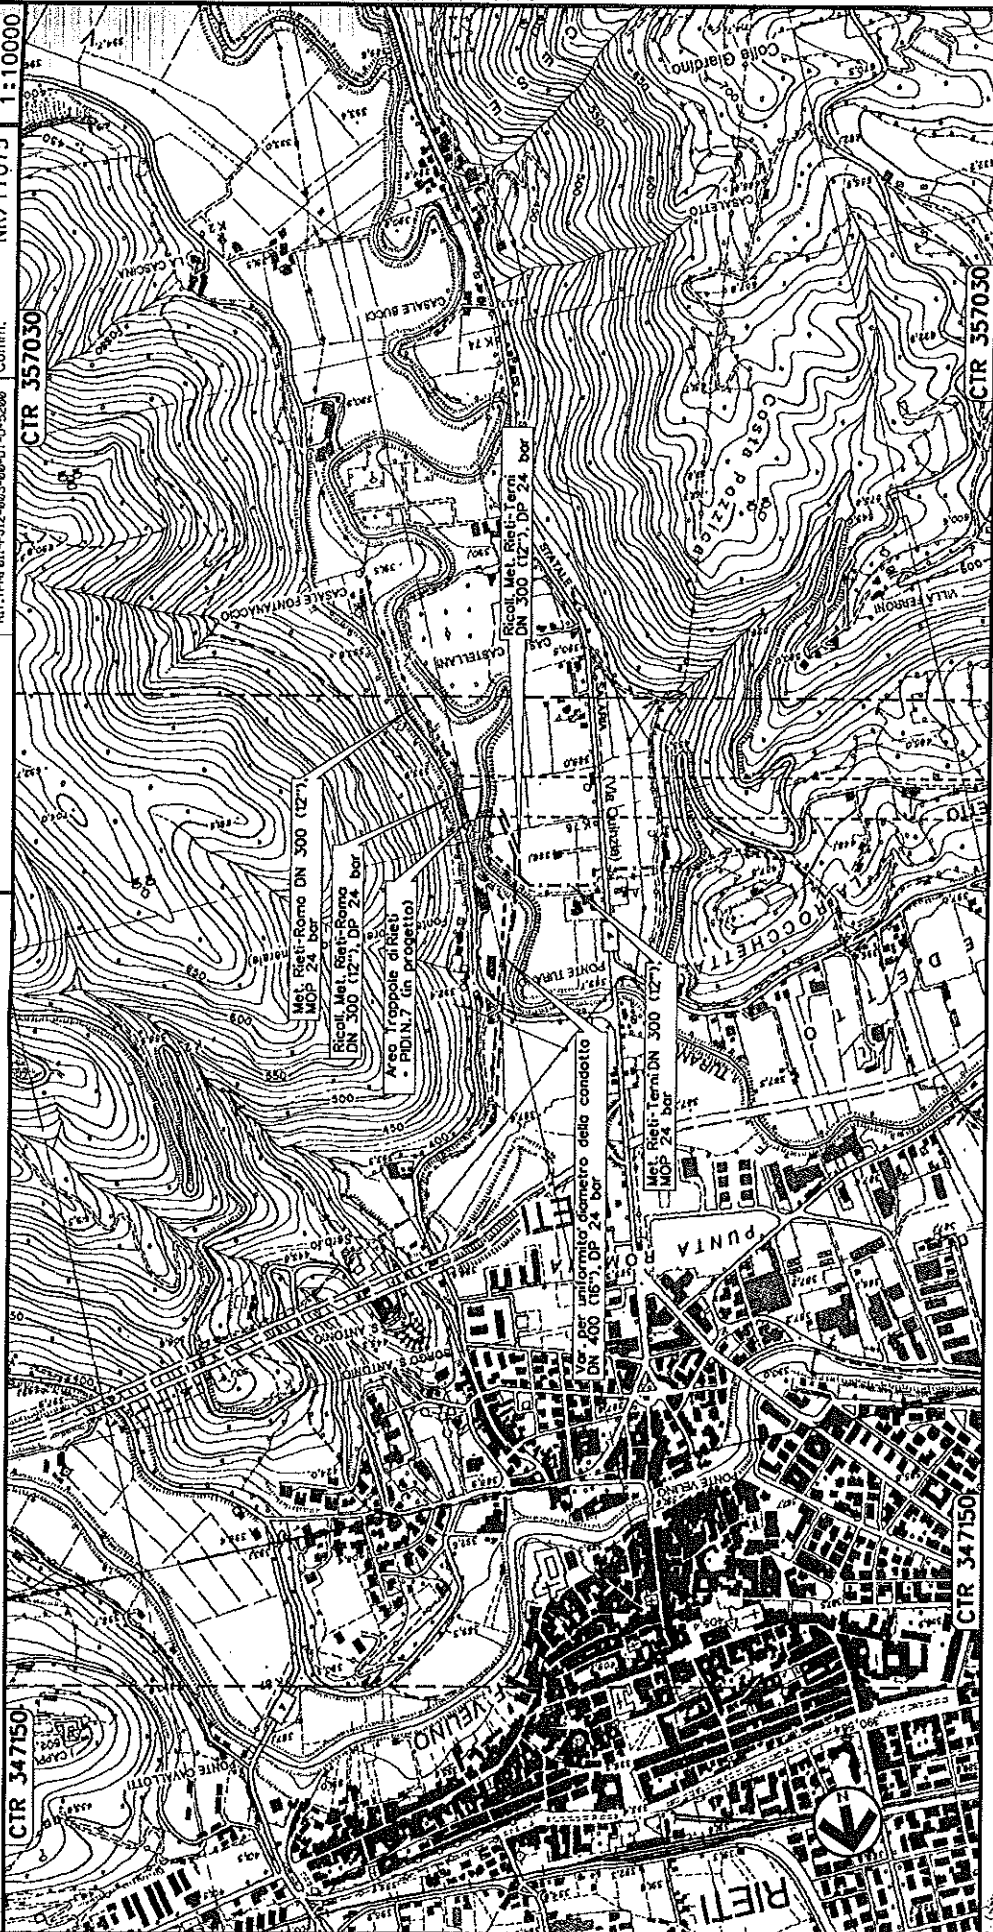

0+000 0+097

RIETI
RIETI

MP. LINDORCE/SPC DIRETT. PDIN.7

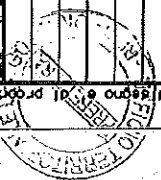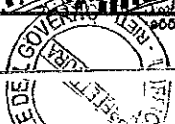

Il presente disegno è di proprietà esclusiva di Lo Sog. Soc. S.p.A. - Lo Sog. Soc. S.p.A. - Lo Sog. Soc. S.p.A.

TRACCIATO DI PROGETTO

0	11/04/17	EMISSIONE PER ACCESSO AI FONDI		E. BADIALI	H. D. AUDI	FR. FERRINI	Foglio
INDICE	DATA	R E V I S I O N I		ELABORATO	VERIFICATO	APPROVATO	20
SNAM RETEGAS				Dis. 00-DT-D-5200			di 20
							Scale
				Rif. TRM 811-PJ12-002-80-DT-D-5200			1:10000
				Comm. NR/17075			

LEGENDA

SIMBOLOGIA CARTOGRAFICA

	Metanodotto in progetto		Altri metanodotti in progetto
	Metanodotti in esercizio		Gallerie, Tunnel, Mini-Microtunnel, Raise Boring e T.O.C.
	Metanodotti da porre fuori esercizio e recuperare		Impianti di linea in progetto
	Aree impianti stacco-terminale in progetto		Impianti di linea su rete in esercizio
	Aree impianti stacco-terminale esistenti		Impianti di linea da porre fuori esercizio e recuperare
	Piazzola di stoccaggio tubazioni		Depositi temporanei
	Strada di accesso all'impianto		Strade di accesso provvisorio
	Adeguamento strade esistenti		Nuova viabilità
	Limite sovrapposizione fogli		Punto di ripresa fotografico e numerazione
	Altre condotte di terzi		

SIMBOLOGIA MECCANICA

	Puntino di intercettazione di linea (P.I.L.)
	Puntino di intercettazione di derivazione importante (P.I.D.I.)
	Puntino di intercettazione di derivazione semplice con stacco da Linea (P.I.D.S.)
	Puntino di intercettazione e derivazione semplice con stacco da Linea (P.I.D.S.)
	Puntino di intercettazione con discaggio di allacciamento (P.I.D.A.)
	Puntino predisposto per il discaggio di allacciamento (P.P.D.A.)
	Puntino di sezionamento elettrico terminale (P.S.E.T.)
	Stazione predisposta per lancio e ricevimento PIG
	Impianto di riduzione/regolazione della pressione

Progressiva chilometrica	N.
Comuni	
Province	
Impianti	
Attraversamenti	TPO - R. - PROSP. km TPO - R. - ESISTENTE TIPOLOGIA ATTRAVERSATA (SS n.°, corso d'acqua, ferrovia, ecc.)