



COMUNE DI CASCIA

PROVINCIA DI PERUGIA

– SISMA 2016 –

LAVORI PER IL RIPRISTINO DEI DANNI
CAUSATI A SEGUITO DELLE DEMOLIZIONI
E DELLA RIMOZIONE DELLE MACERIE
IN LOCALITA' AVENDITA E FOGLIANO

Committente: Comune di Cascia

*Responsabile del Procedimento:
Geom. Roberto Carbonari*

*Progettista:
Geom. Fabio De Piccoli*

*Direttore dei Lavori:
Geom. Eros Di Cola*

.....

.....

.....


*ELABORATO GRAFICO
(STATO ATTUALE E DI PROGETTO)*

ELAB.


1

Scala: VARIE


Data: Agosto 2018

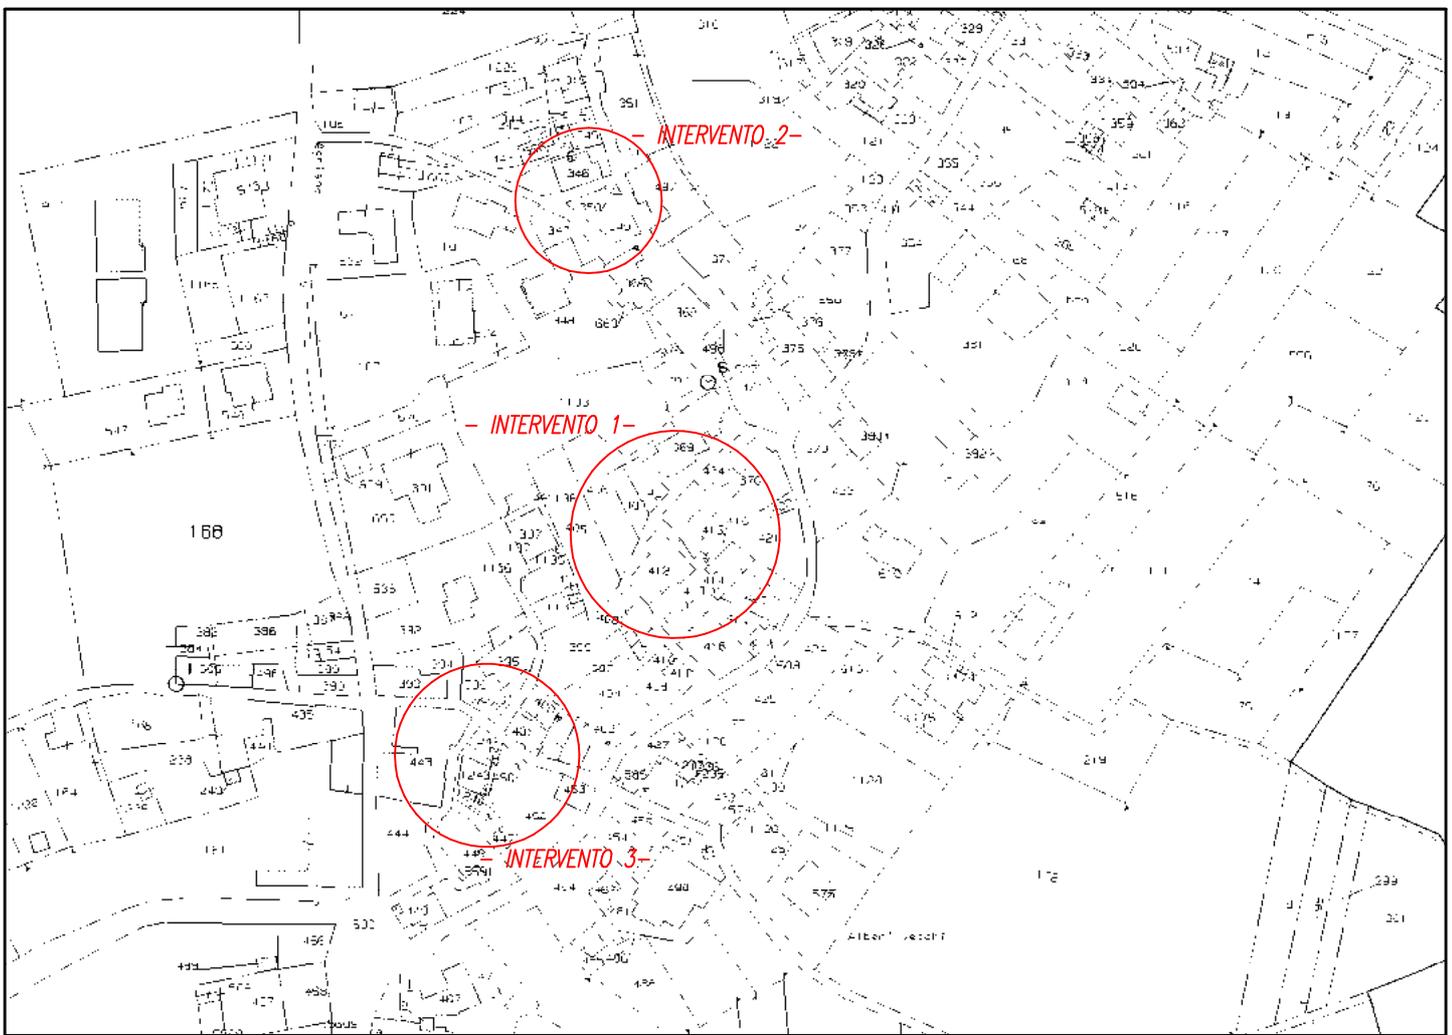


Stralcio Planimetria Catastale F. 21 – AVENDITA – scala 1:2000

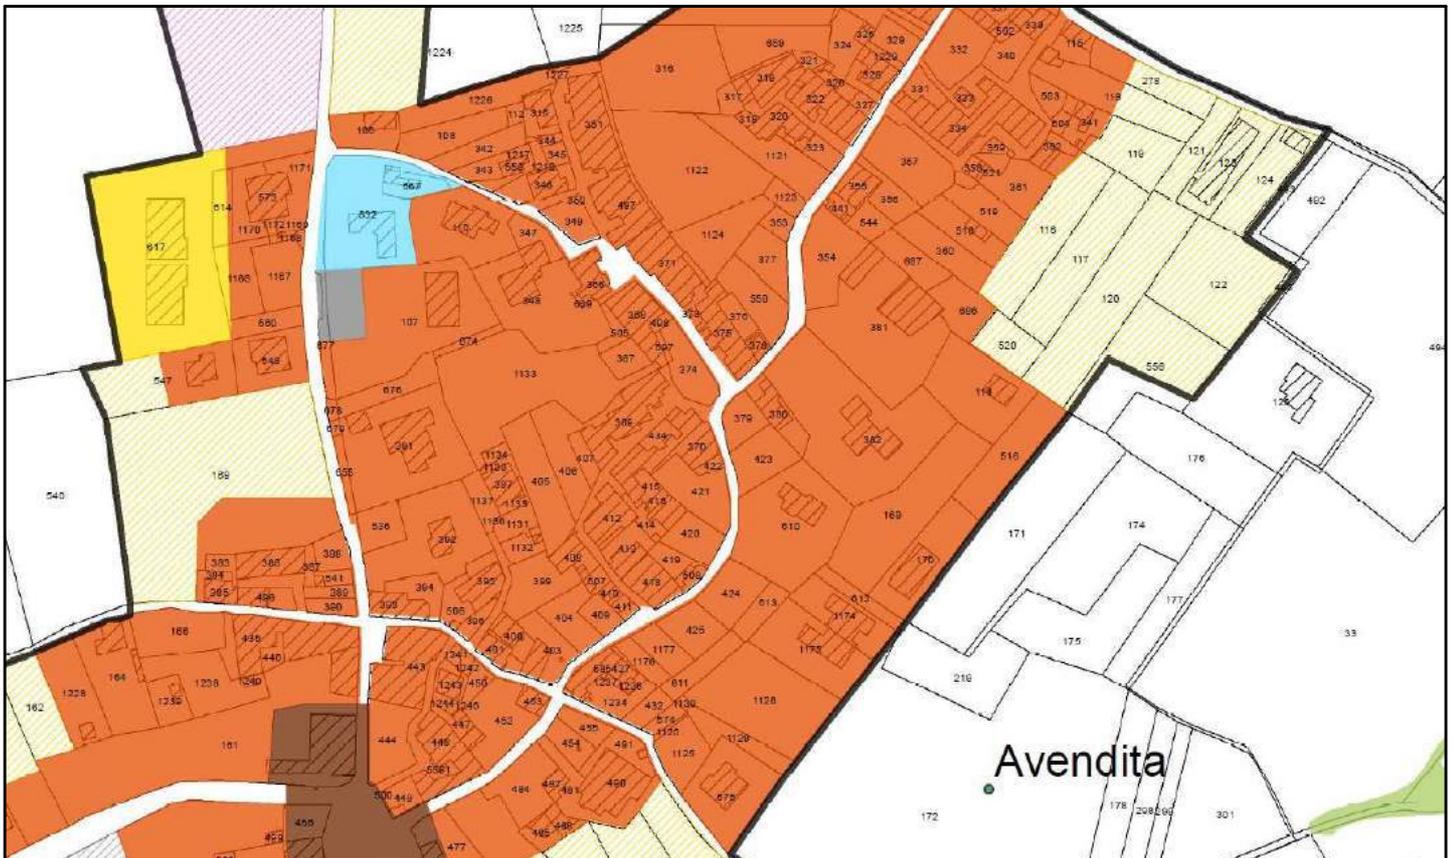

Stralcio PRG

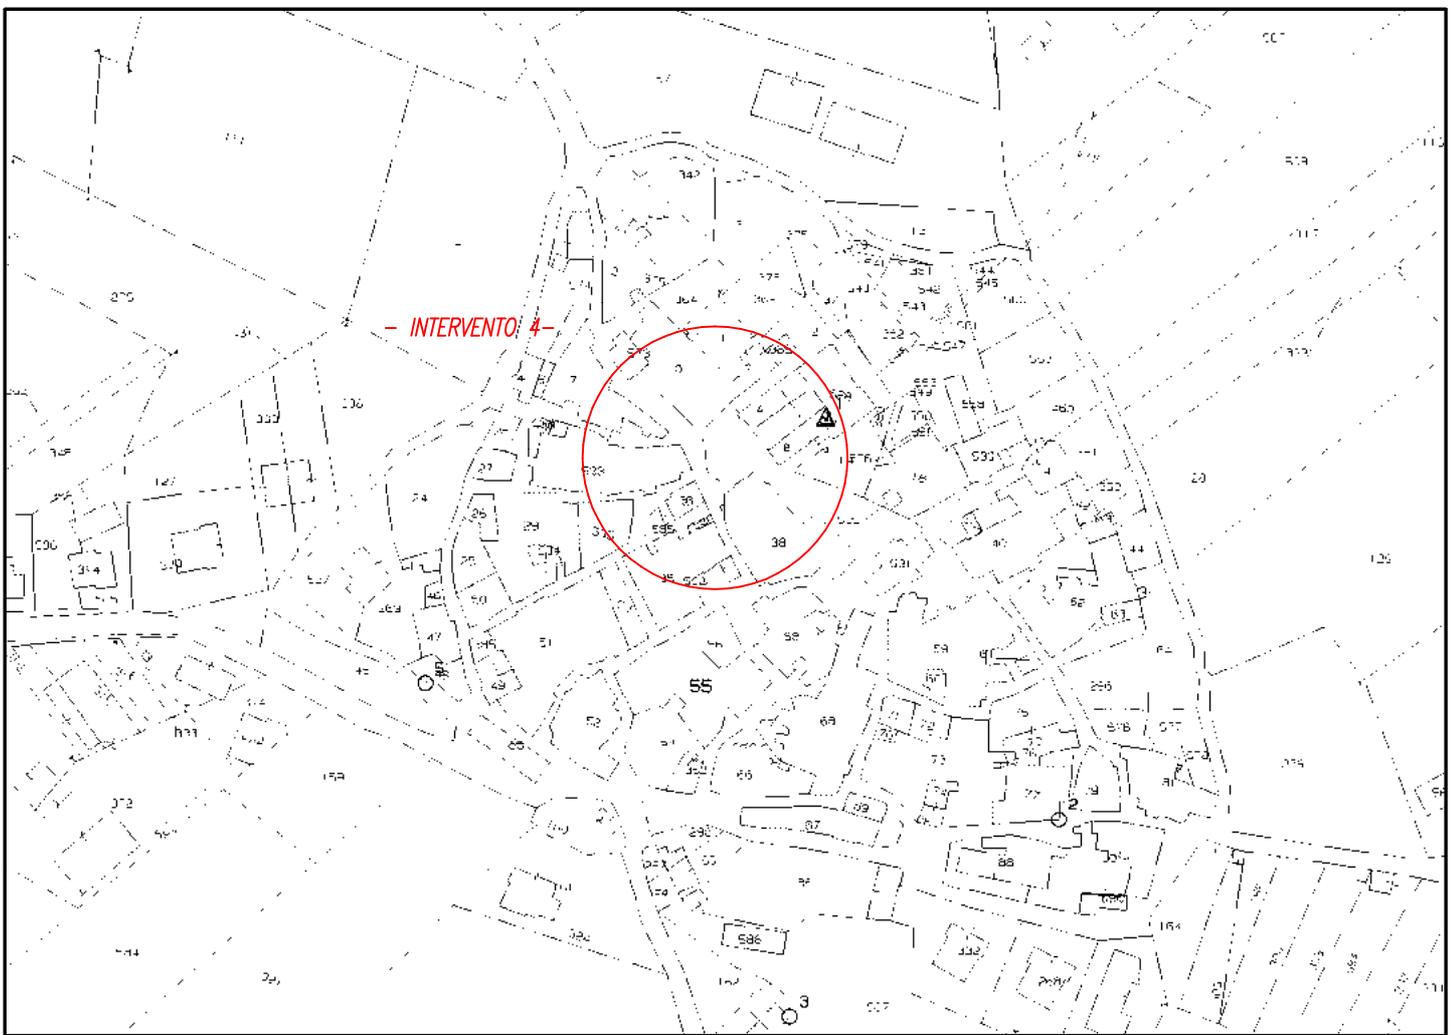


Stralcio Planimetria Catastale F. 42 – FOGLIANO – scala 1:2000

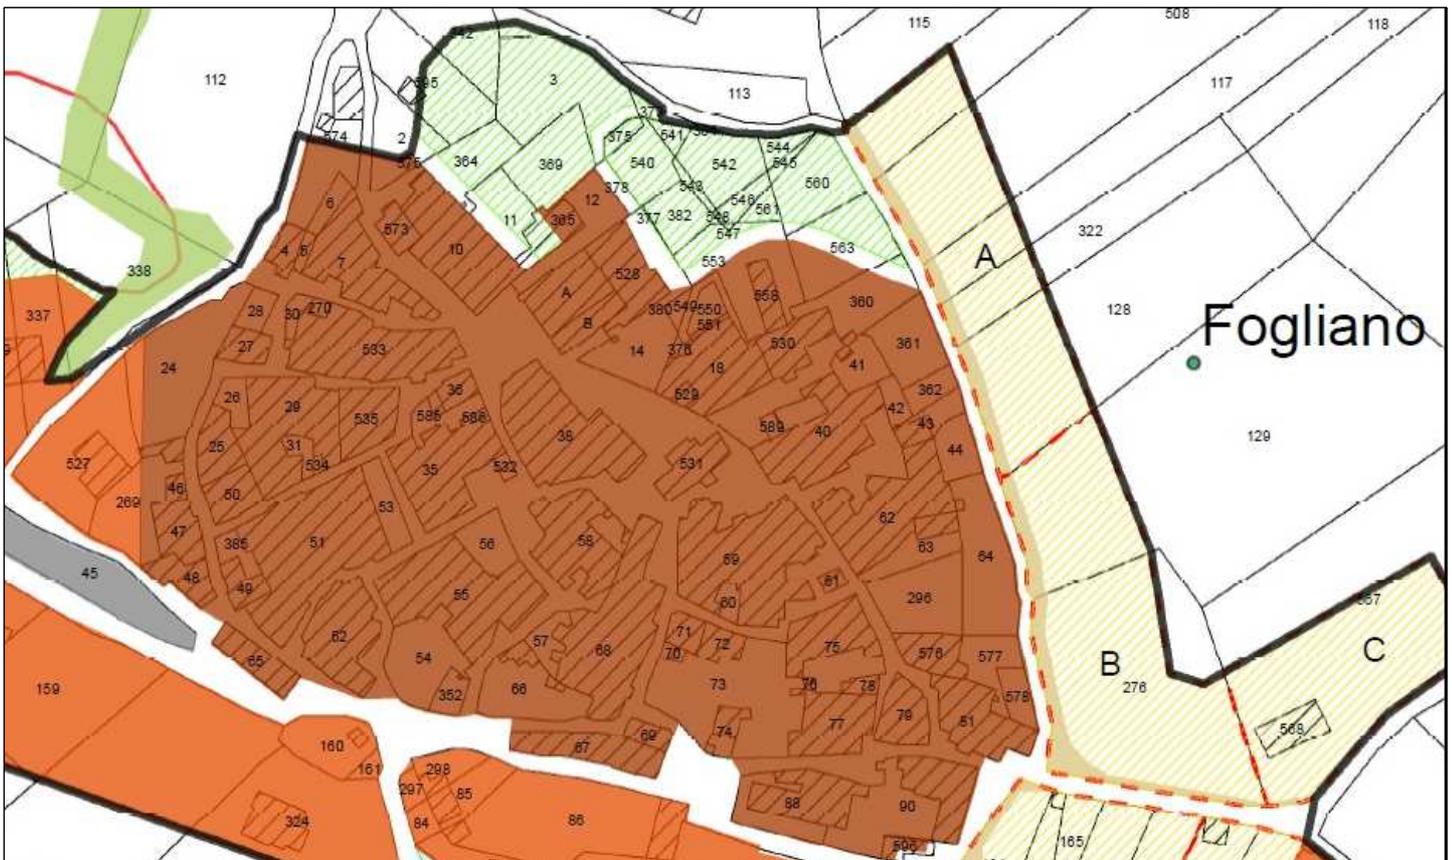

Stralcio PRG

– INTERVENTO 1 –
PLANIMETRIA CATASTALE SCALA 1:200 – INDIVIDUAZIONE EDIFICIO DEMOLITO –

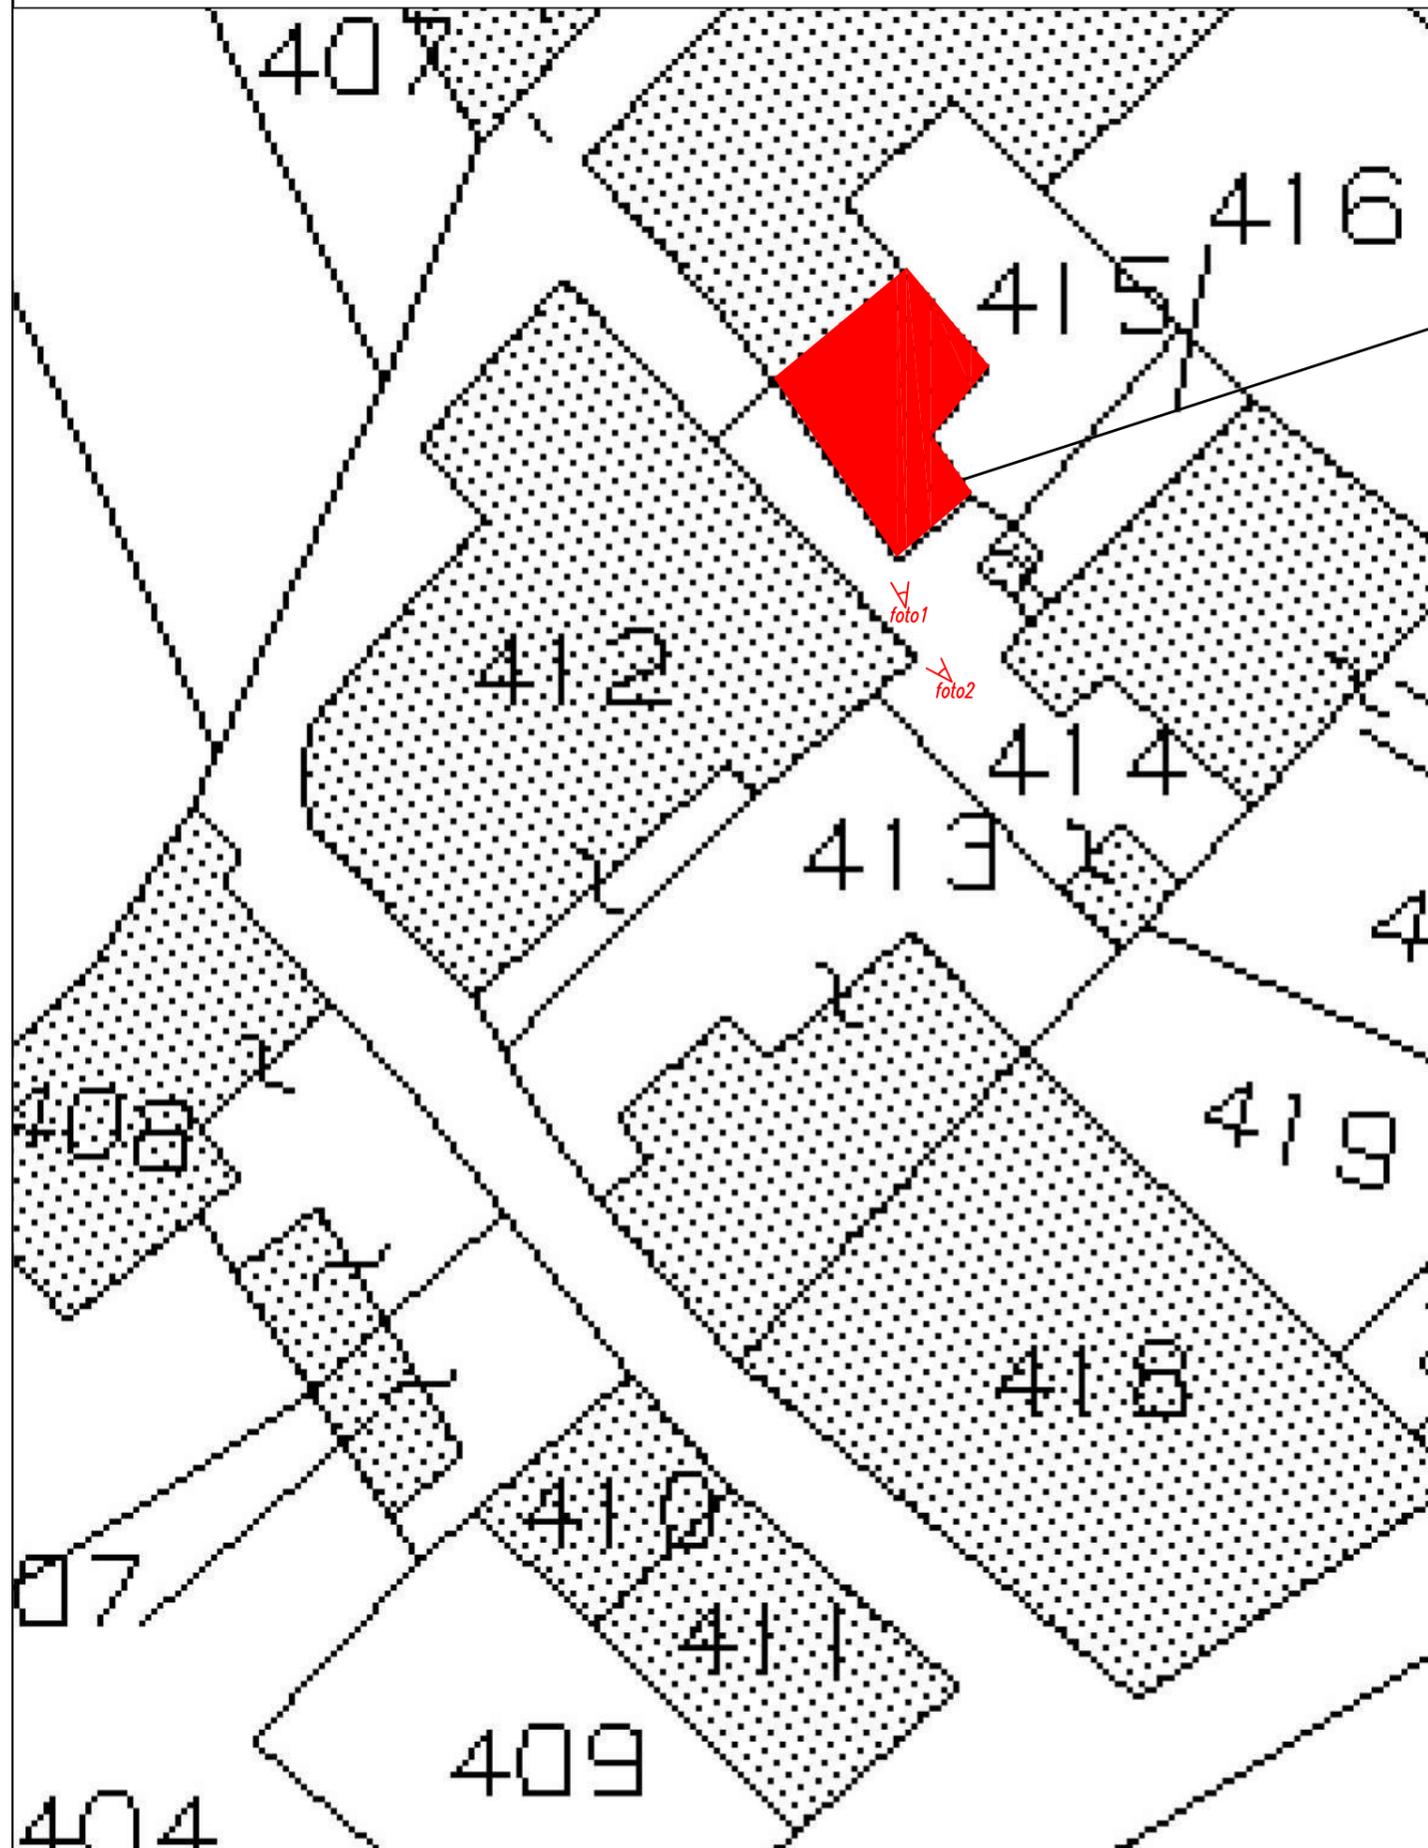

*Porzione di edificio demolito
per pubblica utilità con Ordinanza Sindacale n.769
del 20/10/2017 e Provvedimento di Autorizzazione
alla rimozione delle macerie n.14 del 07.02.2018*



Foto1



Foto2

- INTERVENTO 1 -
 PLANIMETRIA CATASTALE SCALA 1:200 - INDIVIDUAZIONE DANNI -

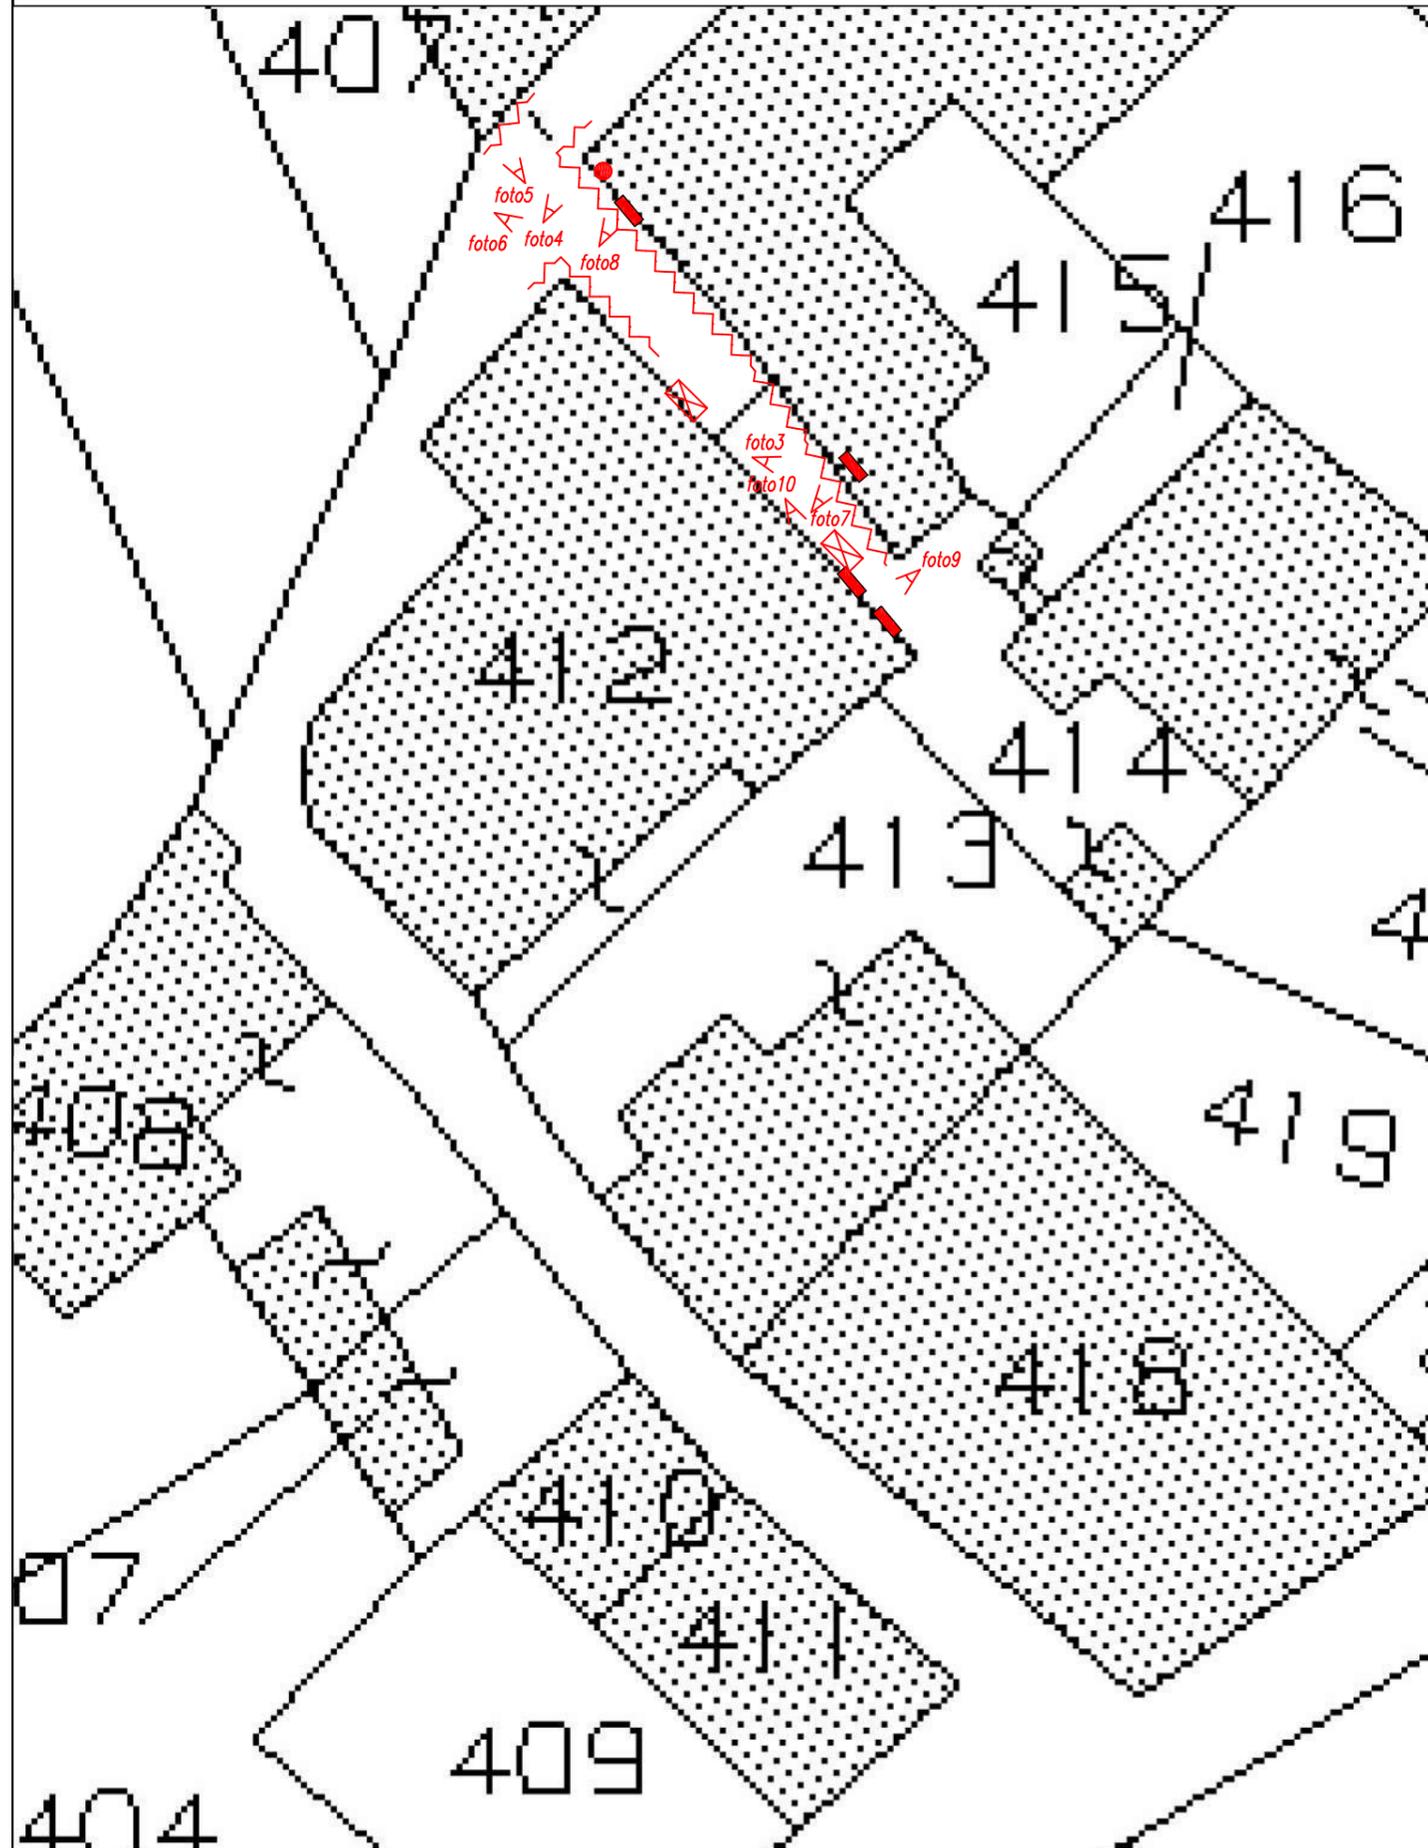


Foto3



Foto4

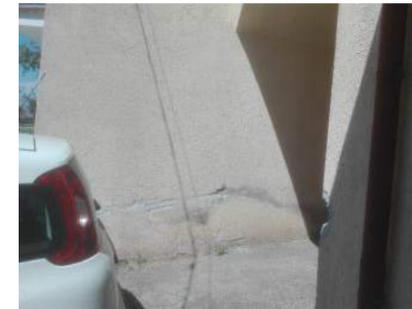


Foto5



Foto6



Foto7



Foto8



Foto9

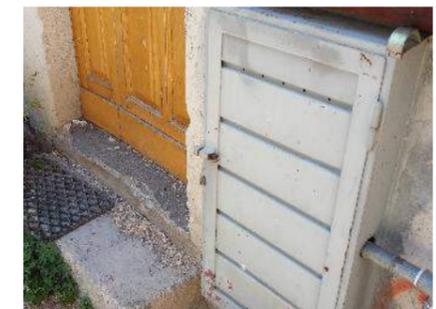


Foto10

LEGENDA

- danno provocato da strisciata del mezzo sulla parete
- schiacciamento canale di gronda
- schiacciamento armadio
- soglie danneggiate

- INTERVENTO 1-
PLANIMETRIA CATASTALE SCALA 1:200 - INDIVIDUAZIONE DANNI -

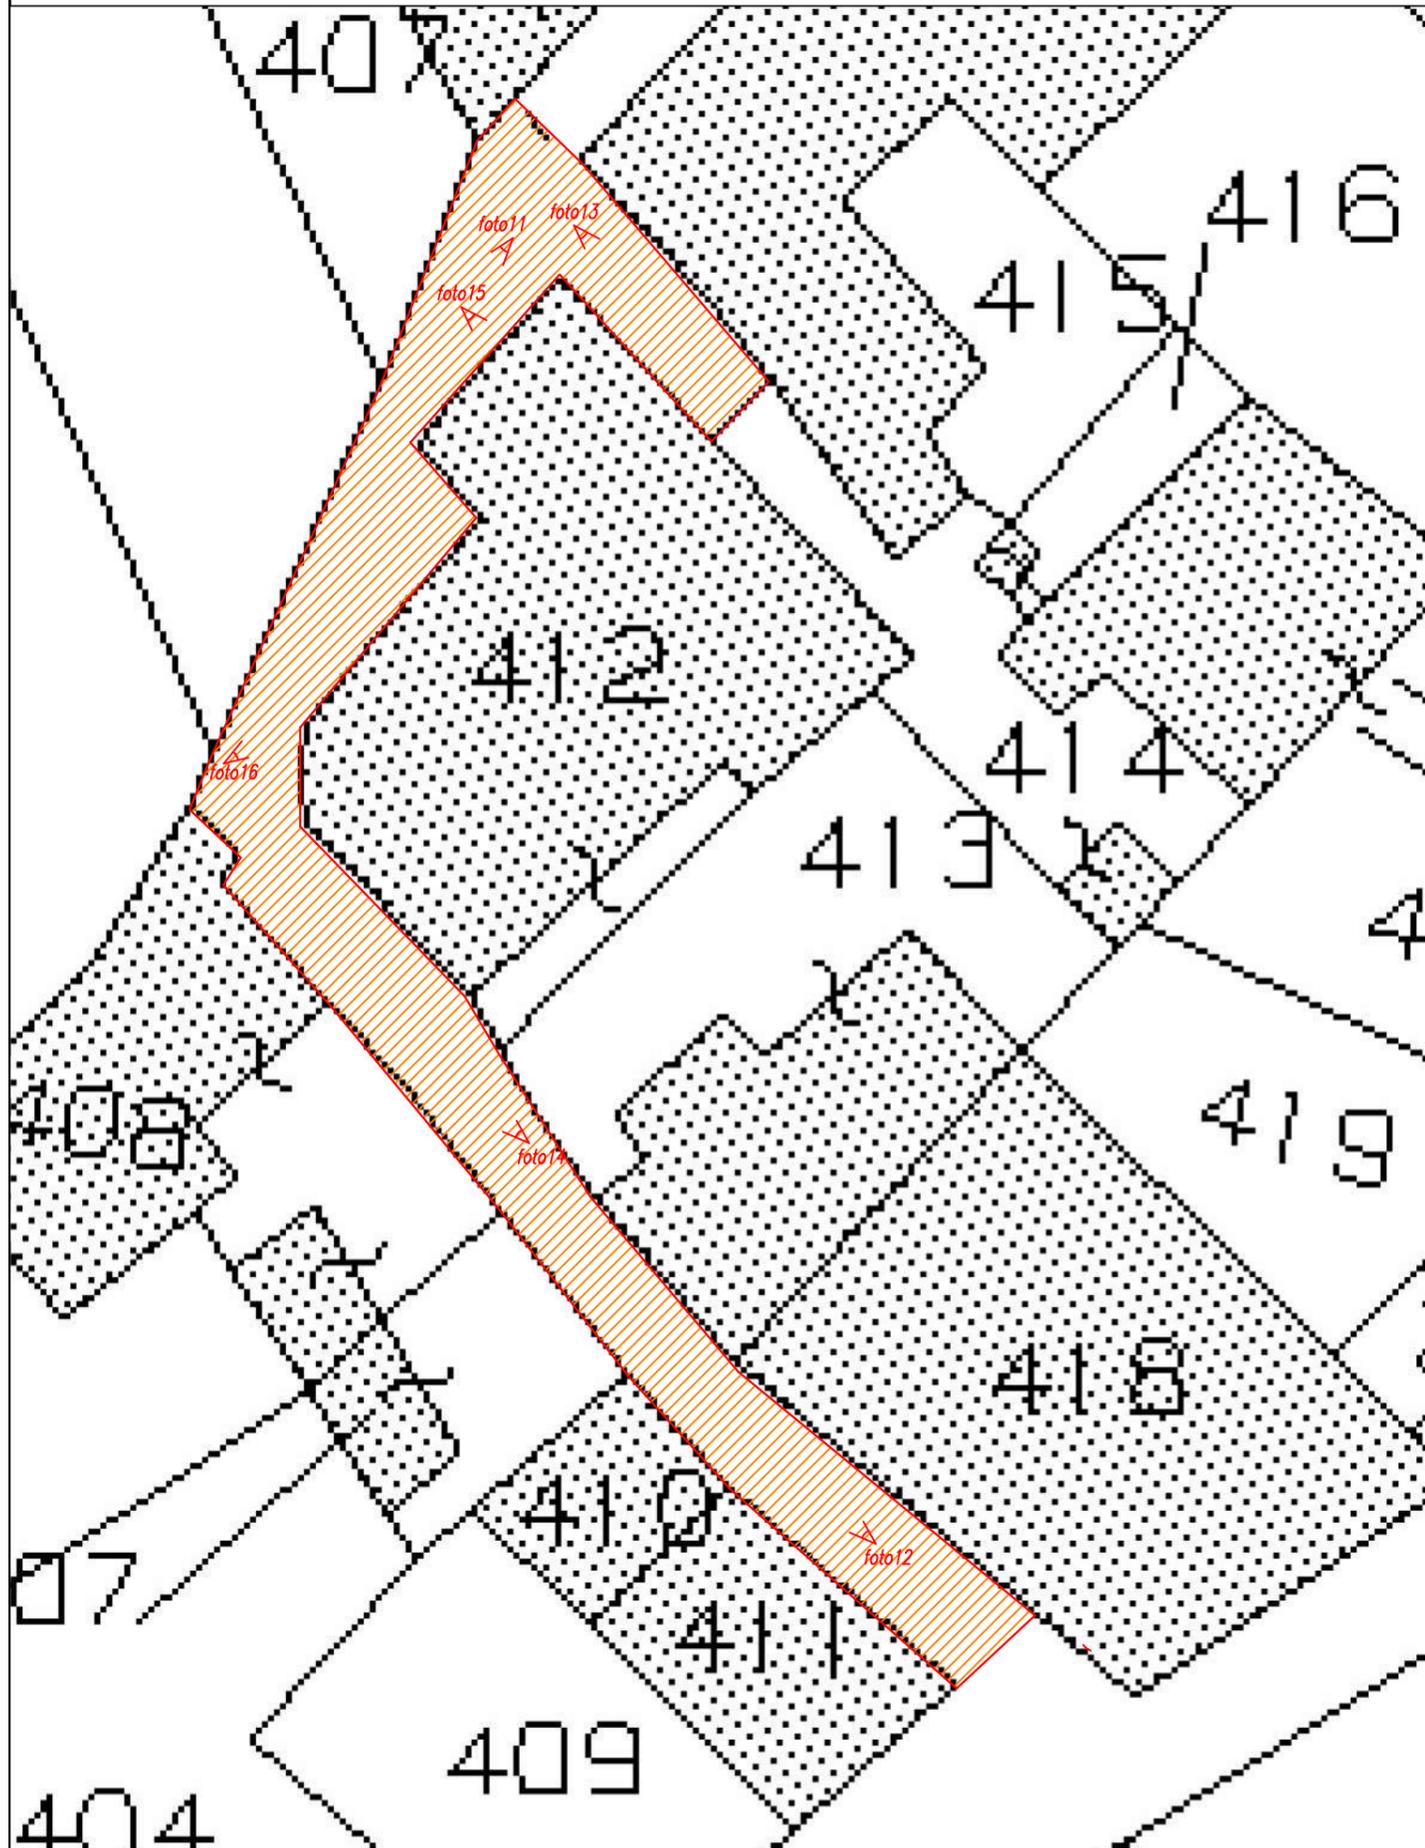


Foto11



Foto12



Foto13



Foto14



Foto15




Foto16

LEGENDA



strada danneggiata dal passaggio dei mezzi


- INTERVENTO 1-
PLANIMETRIA CATASTALE SCALA 1:200 - INDIVIDUAZIONE INTERVENTI -

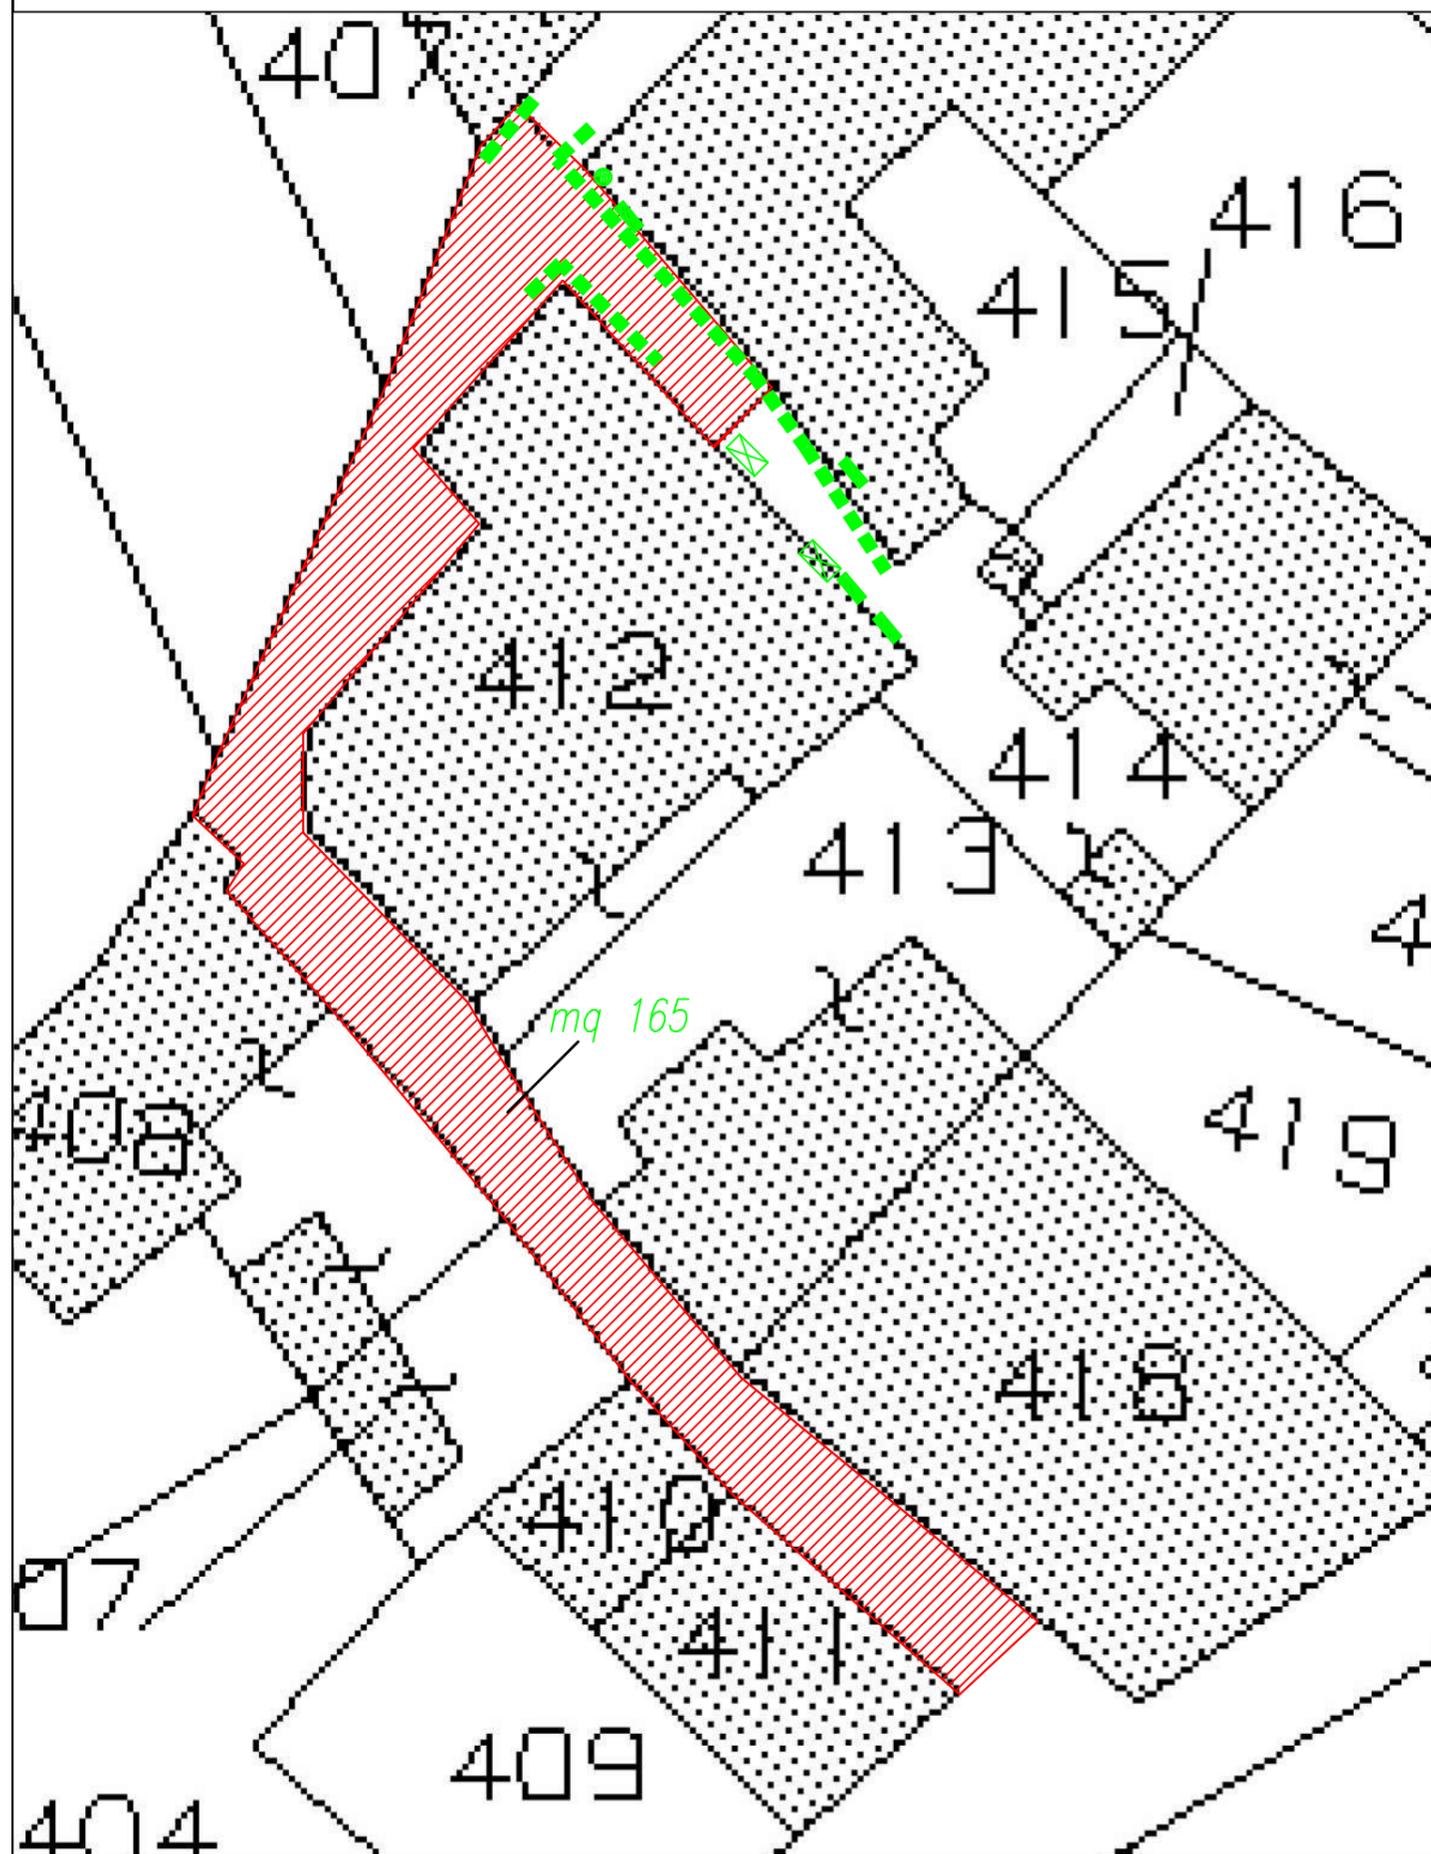


LEGENDA

-  ripristino asfalto
-  ripristino parete con ripresa intonaci e tinteggiatura
-  sostituzione canale di gronda
-  sostituzione sportello armadio
-  sostituzione soglie danneggiate

- INTERVENTO 2-
PLANIMETRIA CATASTALE SCALA 1:200 - INDIVIDUAZIONE INTERVENTI -

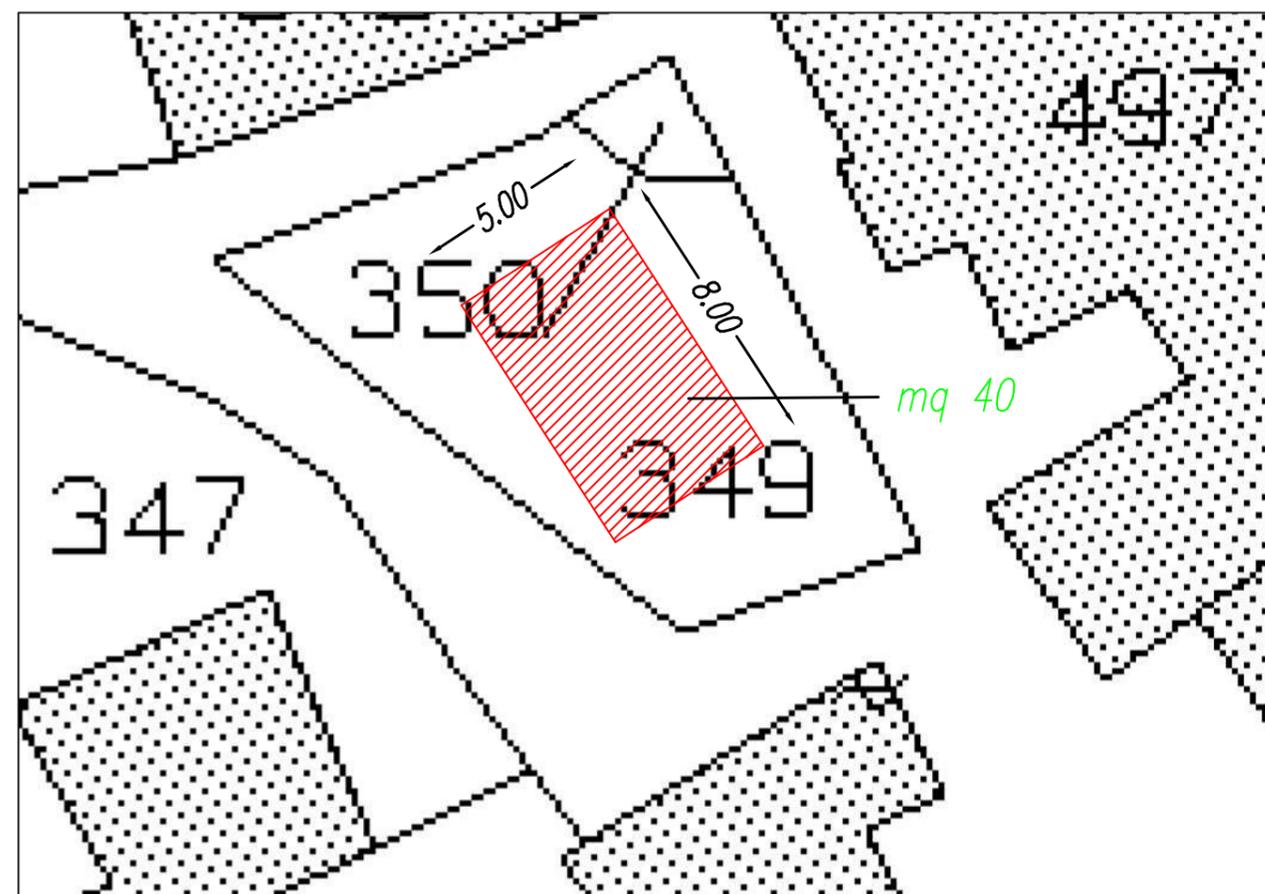

– INTERVENTO 3 –
PLANIMETRIA CATASTALE SCALA 1:200 – INDIVIDUAZIONE DANNI –

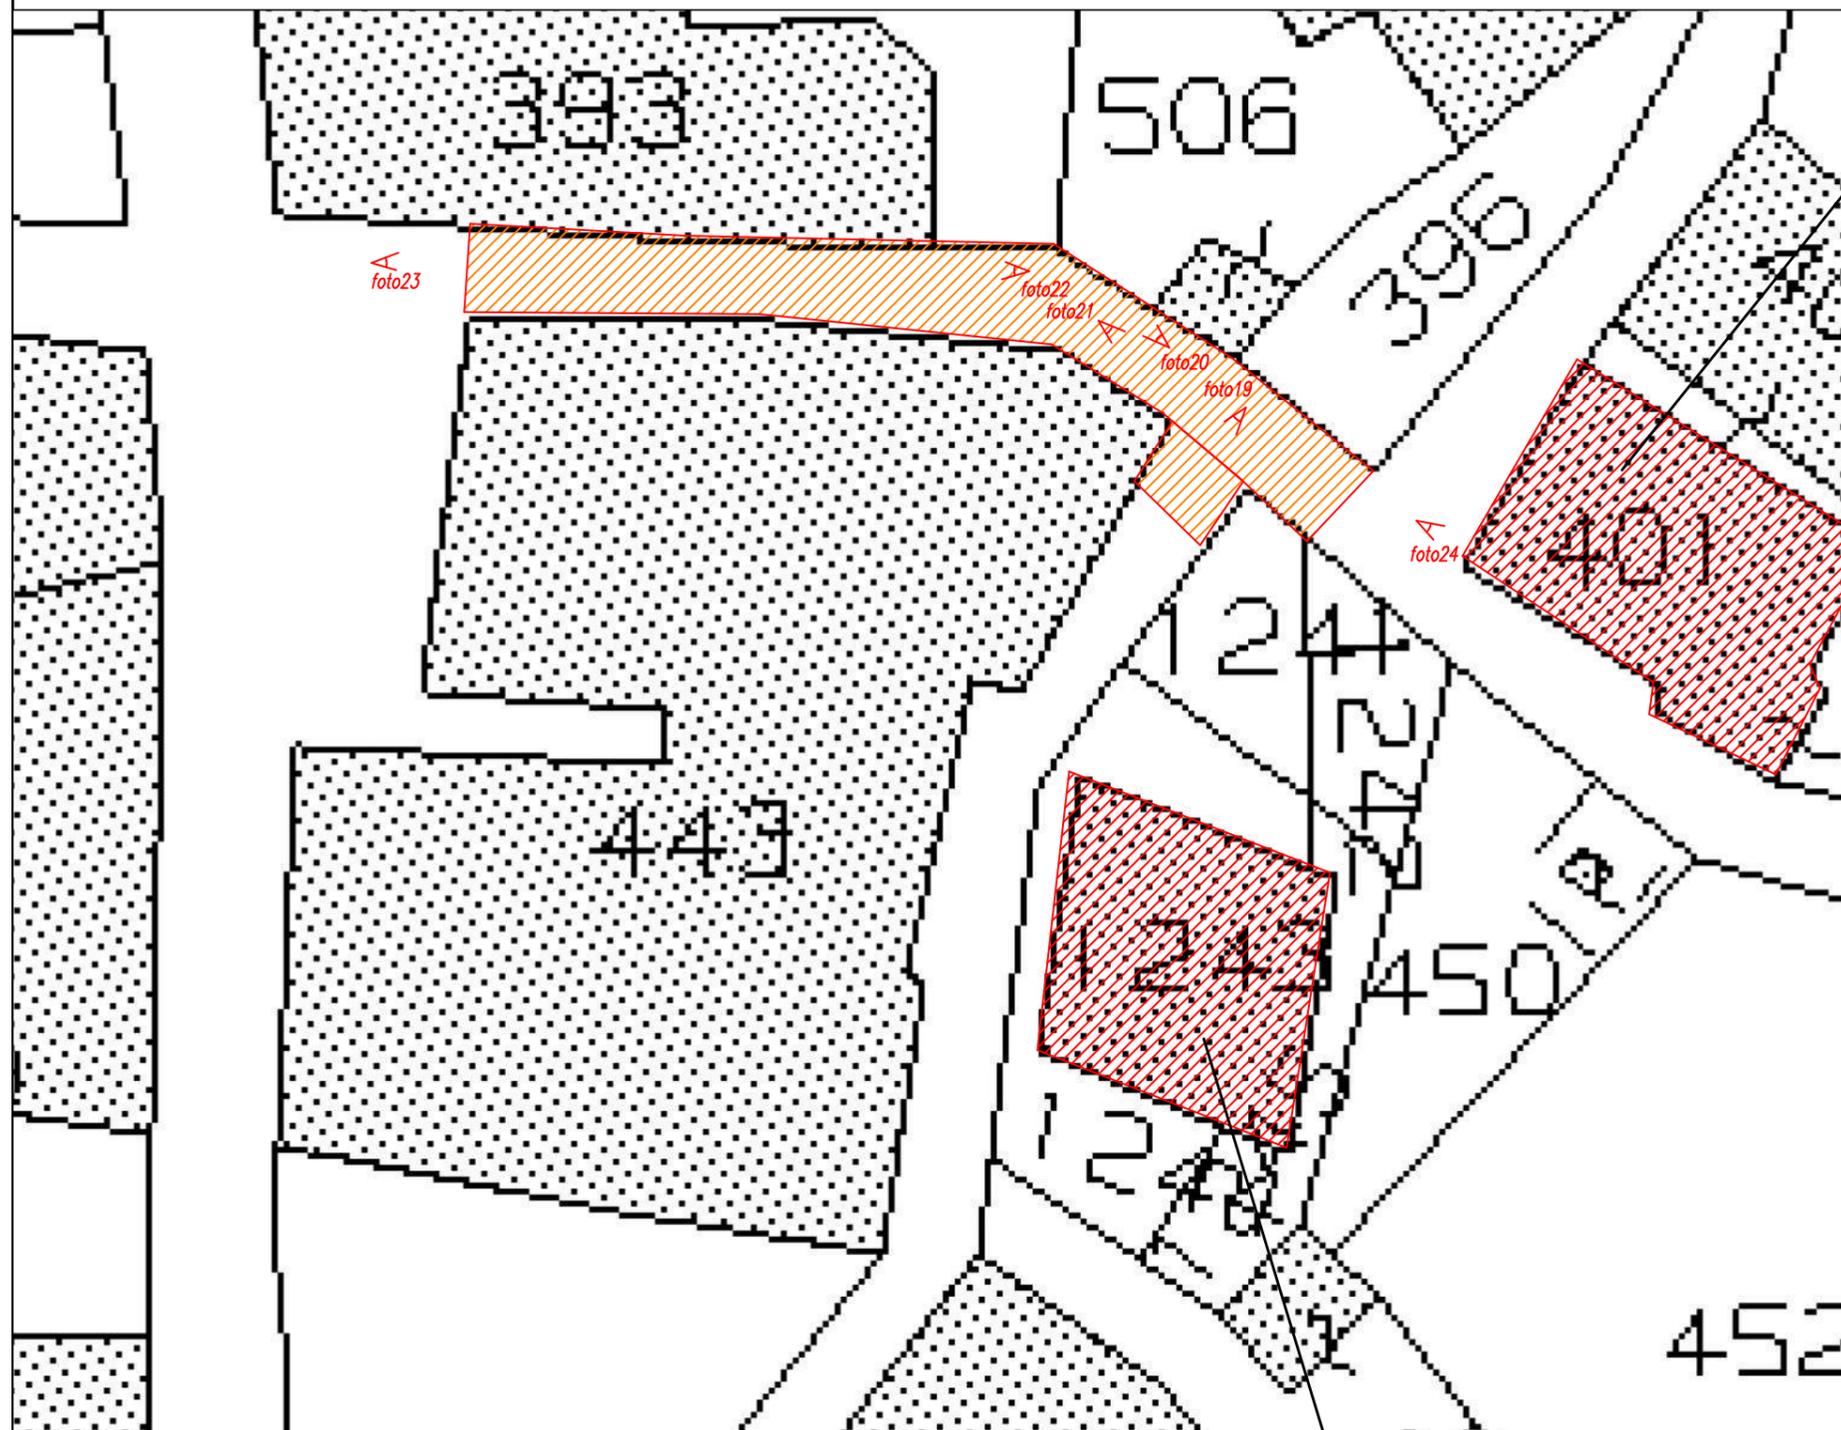

Area per deposito materiali fabbricato demolito
per pubblica utilità con Ordinanza Sindacale n.509
del 28/06/2017 e Provvedimento di Autorizzazione
alla rimozione delle macerie n.6 del 14.11.2017



Foto19



Foto20



Foto21



Foto22



Foto23



Foto24

LEGENDA




strada danneggiata dal passaggio dei mezzi

Edificio demolito
per pubblica utilità con Ordinanza Sindacale n.13
del 19/01/2017 e Provvedimento di Autorizzazione
alla rimozione delle macerie n.8 del 11.12.2017

– INTERVENTO 3 –
PLANIMETRIA CATASTALE SCALA 1:200

– INDIVIDUAZIONE INTERVENTI –

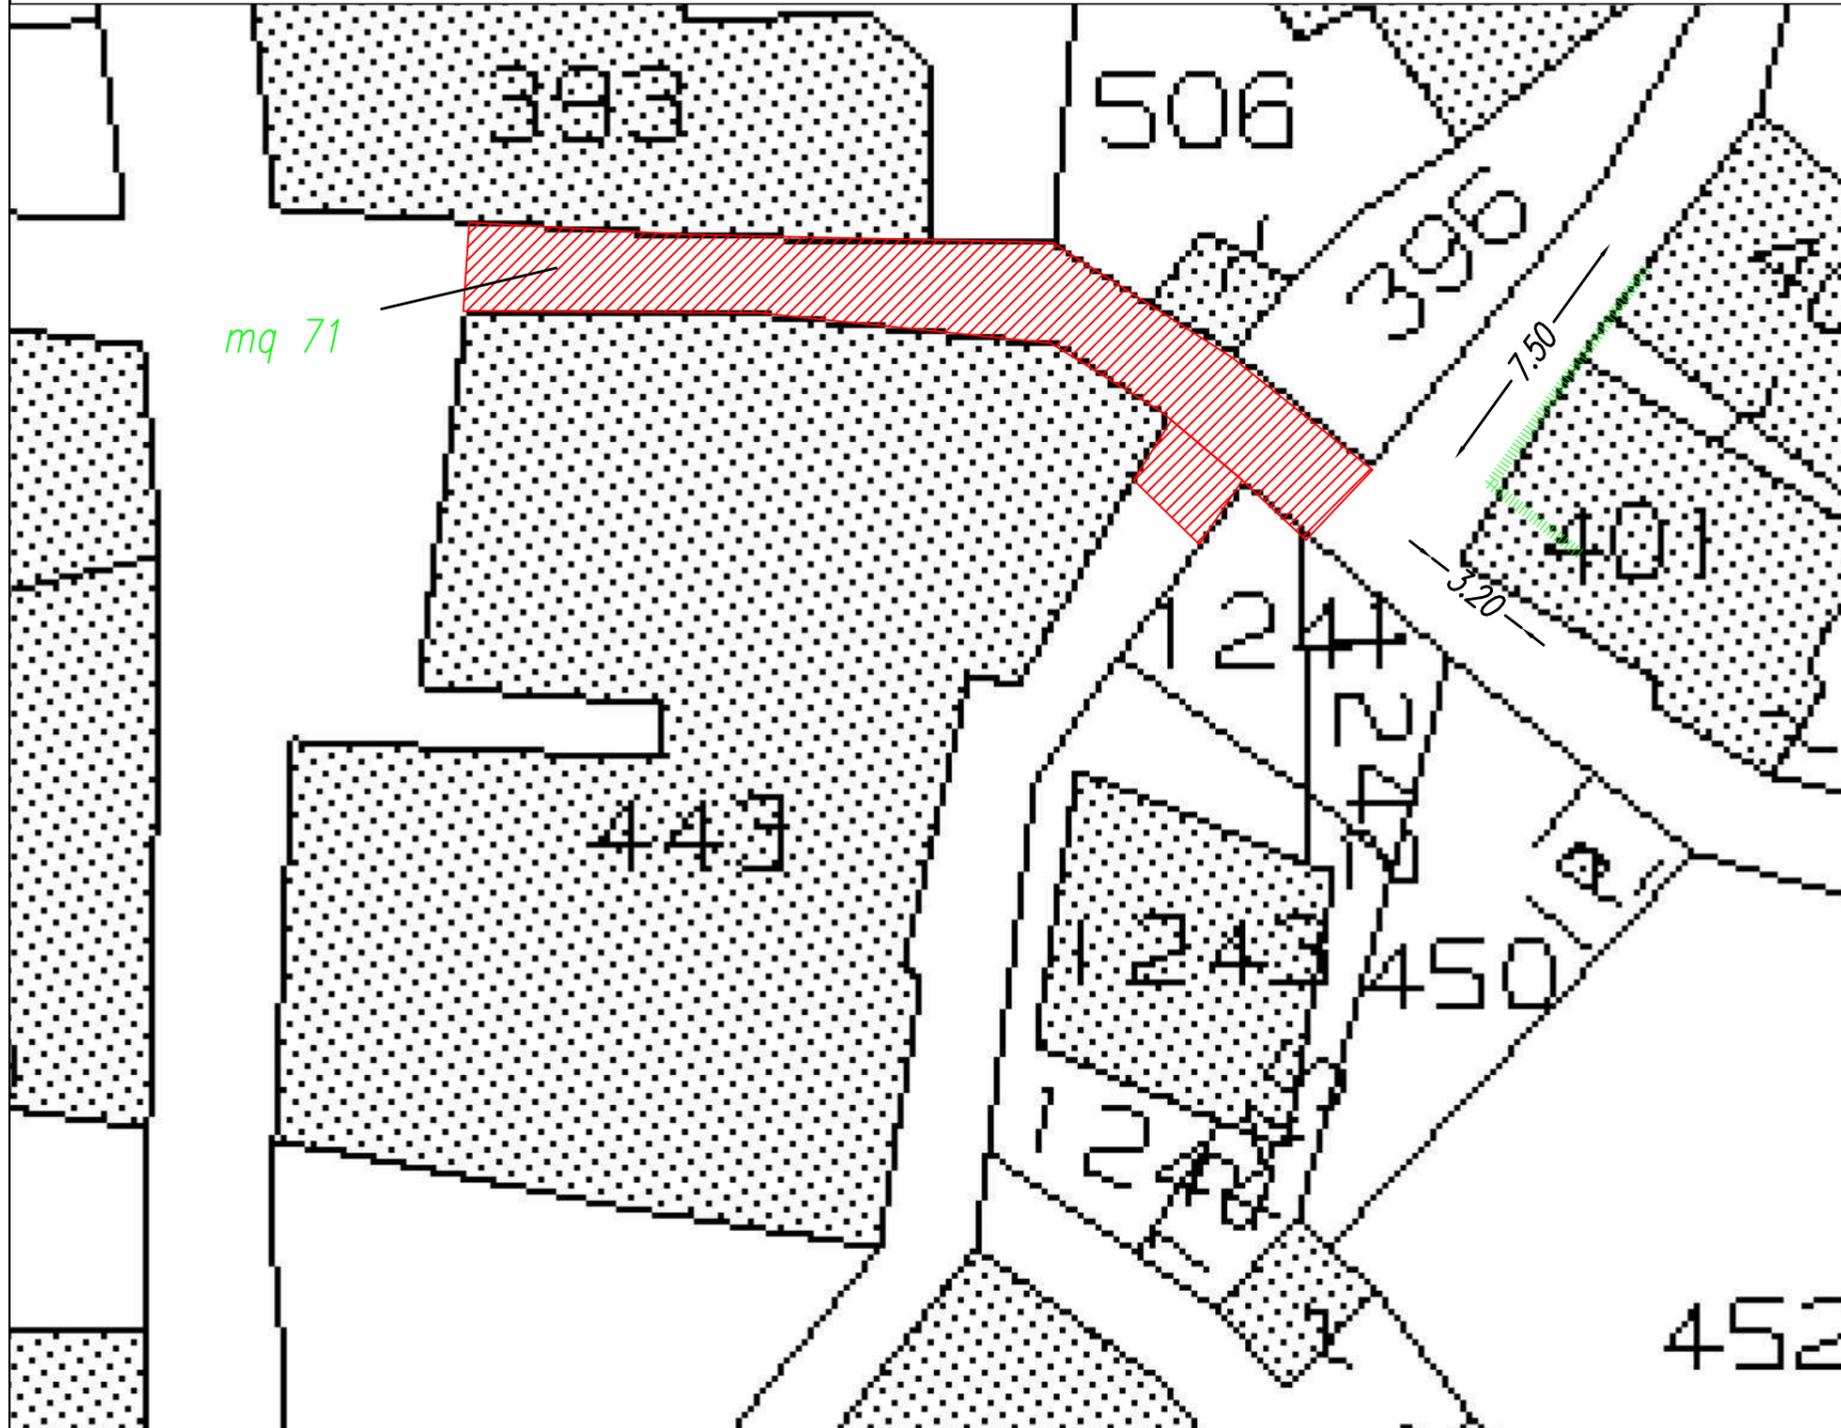

LEGENDA



ripristino asfalto



*ripristino recinzione in
rete metallica e paletti in ferro*

– INTERVENTO 4 –
PLANIMETRIA CATASTALE SCALA 1:200 – INDIVIDUAZIONE DANNI –

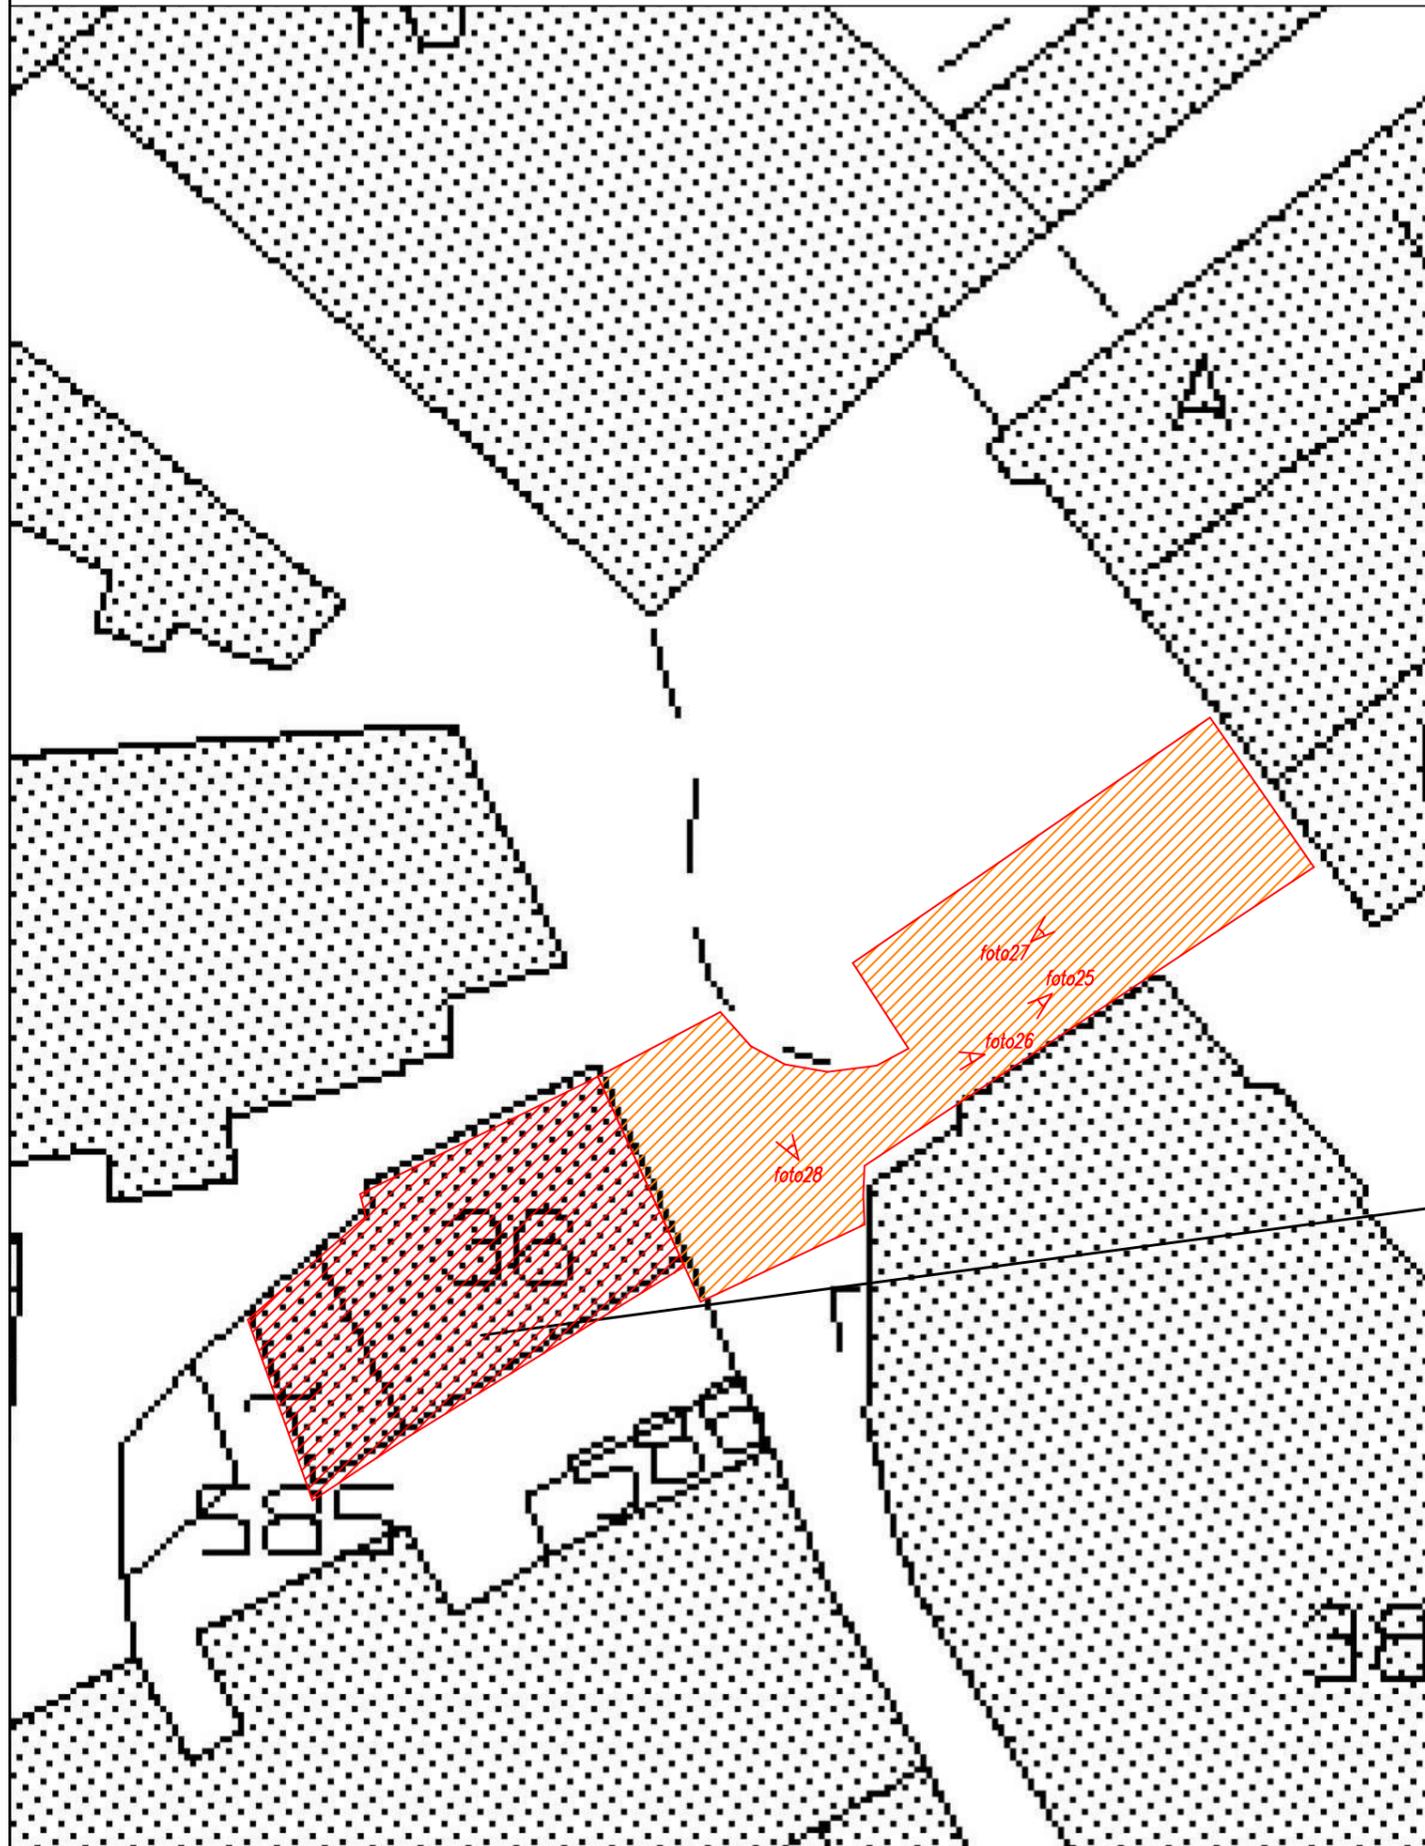


Foto25



Foto26



Foto27



Foto28


Edificio demolito
per pubblica utilità con Ordinanza Sindacale n. 72
del 4/4/2018 e Provvedimento di Autorizzazione
alla rimozione delle macerie n. 24 del 24/05/2018

LEGENDA



strada danneggiata dal passaggio dei mezzi

– INTERVENTO 4 –
PLANIMETRIA CATASTALE SCALA 1:200 – INDIVIDUAZIONE INTERVENTI –

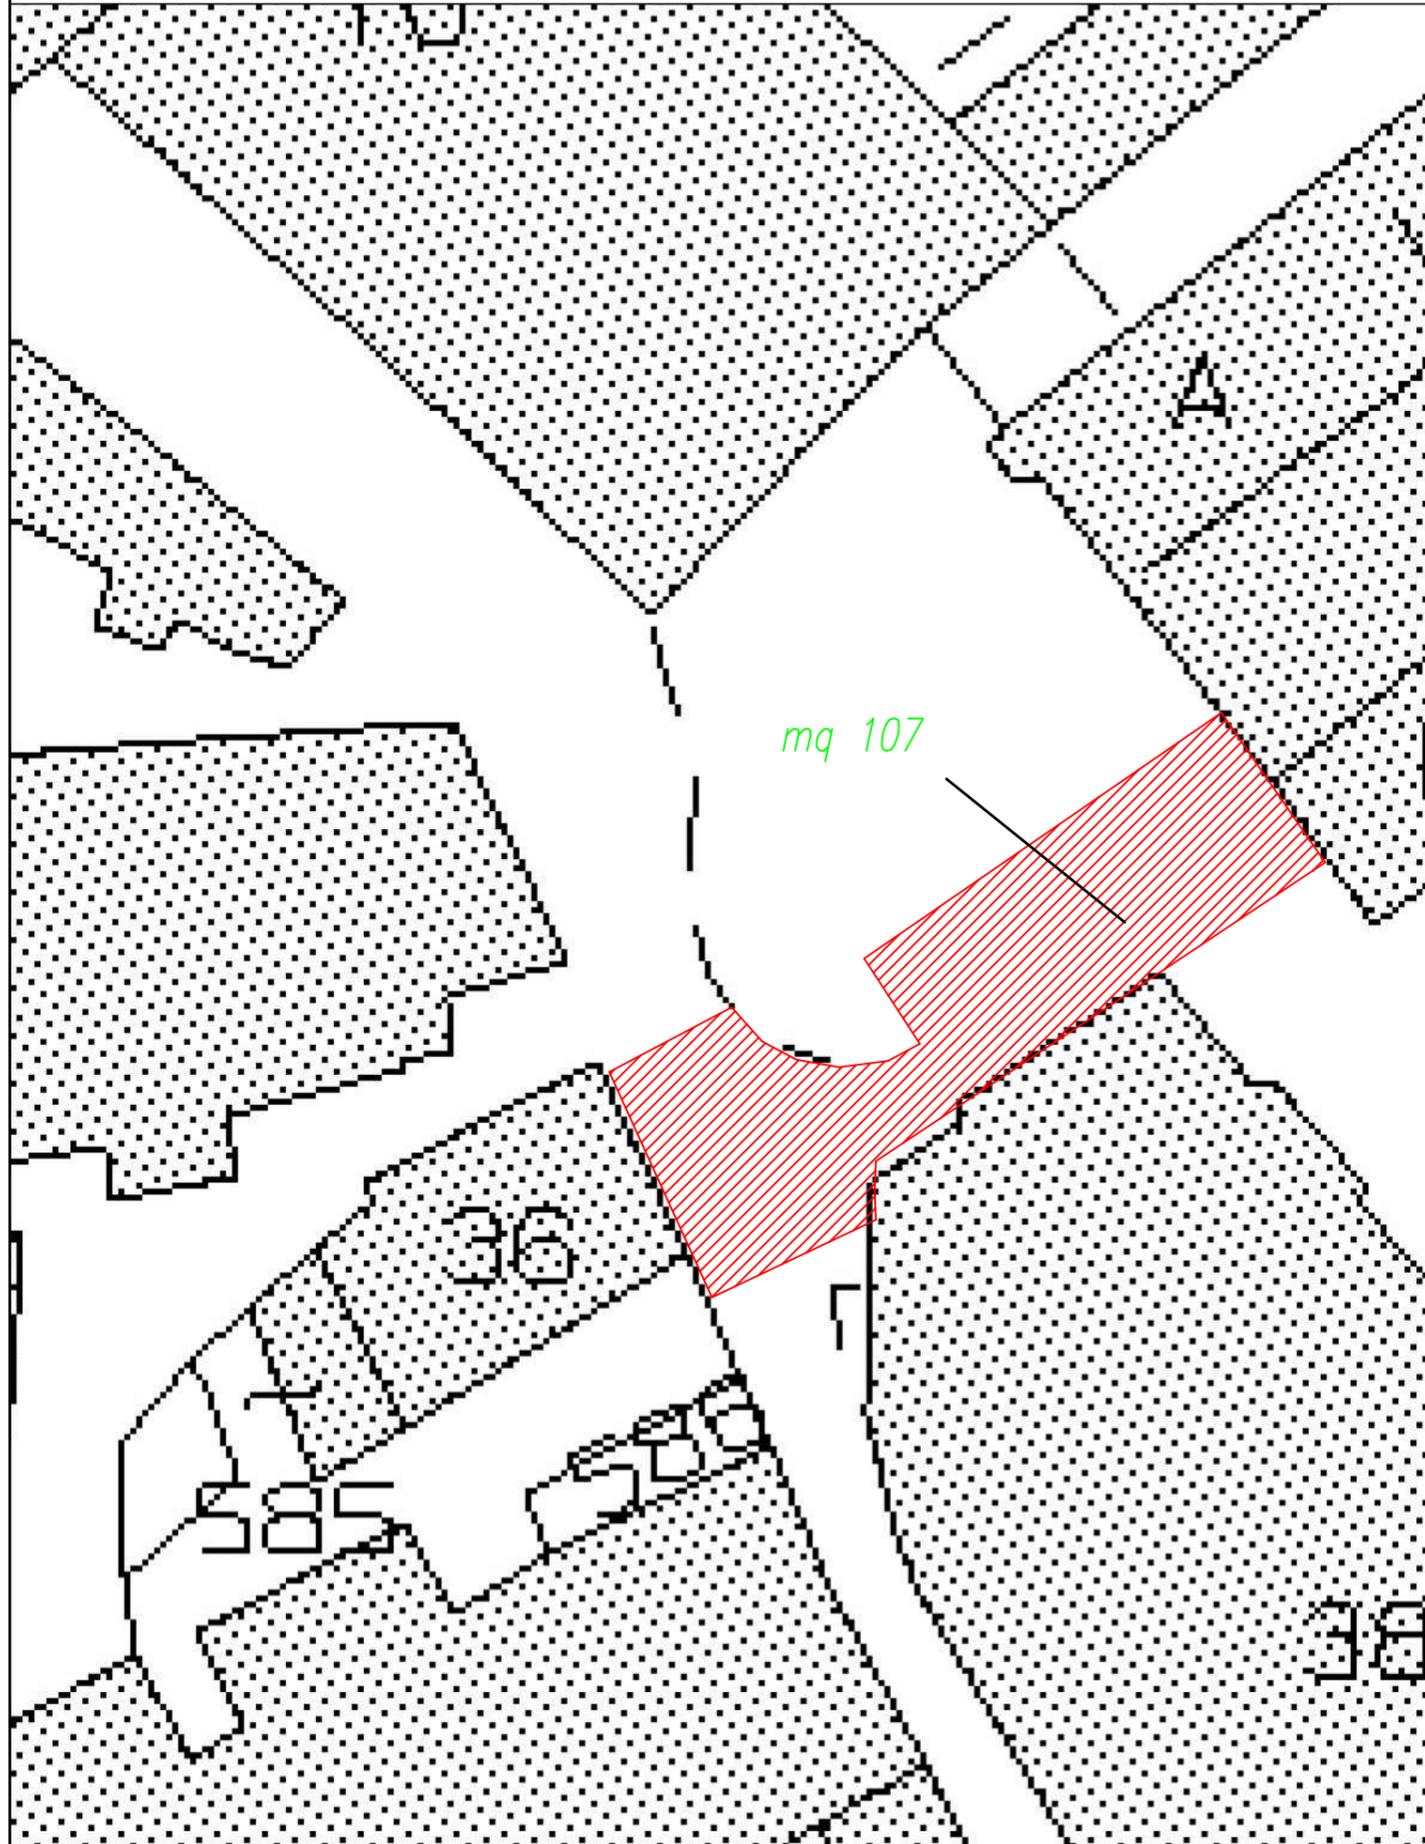

LEGENDA



ripristino asfalto