


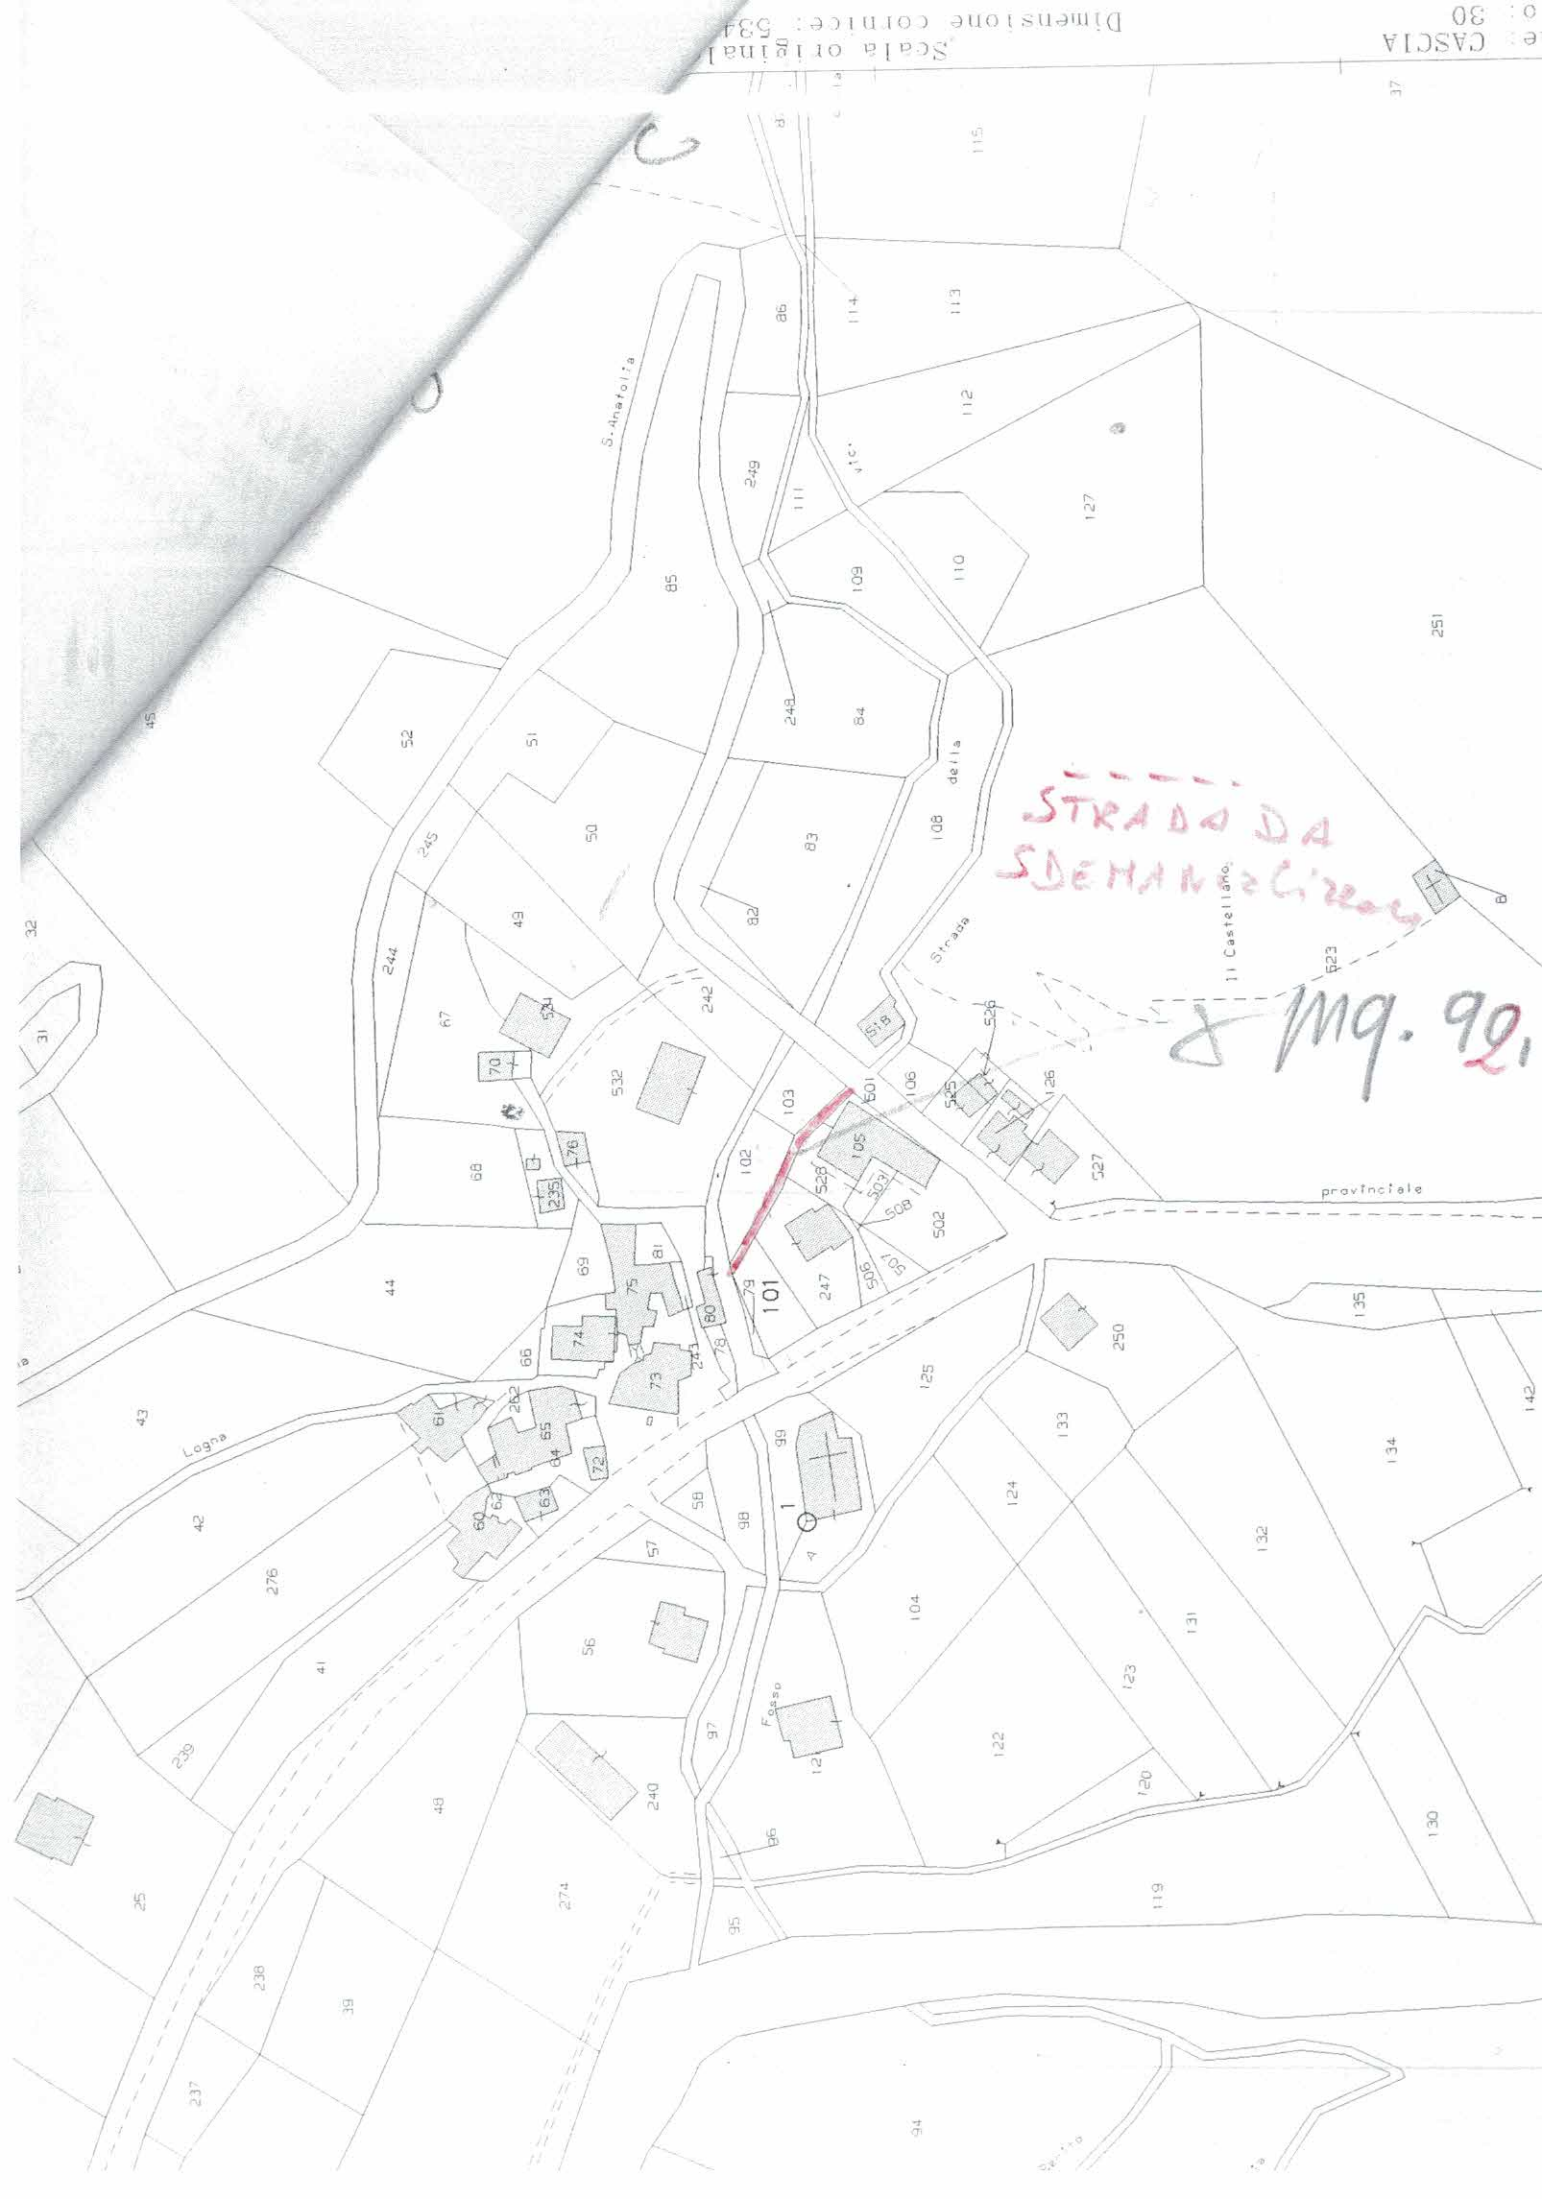

STRADA DA
S. ANATOLIA

mq. 90.

provinciale

S. Anatolia

Logna

Fosso

Scala originale
Dimensione: 534

CASCIA
30