PRESIDENZA DEL
CONSIGLIO DEI MINISTRI
DIPARTIMENTO
PROTEZIONE CIVILE

consip

Sisma del 24 agosto 2016. Accordi Quadro ex art.59, commi 6 e 7 D.Lgs. n.163/2006 e s.m.i. - Fornitura, trsporto e montaggio di Soluzioni Abitative in Emergenza(S.A.E.) e servizi connessi

REGIONE UMBRIA - COMUNE DI CASCIA
LOTTO: Area AVENDITA

PROGETTO ESECUTIVO DELLE OOUUPP RELATIVE ALLA FORNITURA, TRASPORTO E MONTAGGIO DI SOLUZIONI ABITATIVE D'EMERGENZA S.A.E. PER CONTO DELLA PRESIDENZA DEL CONSIGLIO DEI MINISTRI_DIPARTIMENTO PROTEZIONE CIVILE

Impresa Proponente: ATI

Capogruppo Mandataria:

CNS - Consorzio Nazionale Servizi Società Cooperativa
Via della Cooperazione, 3
40129 - Bologna

Mandante:

COGECO 7 S.r.l.
Via Ostiense, 118
00154 - Roma

Progettazione:

EULERO engineering
Viale Regina Margherita, 37
00198 ROMA
www.euleroeng.com
info@euleroeng.com

Progettista e responsabile delle varie specializzazioni nonchè responsabile coordinamento e integrazione tra le varie prestazioni specialistiche:

Ing. LEONARDO GATTI

Elaborato:

PLANIMETRIA GENERALE DELL'INSEDIAMENTO

TAV PL_01

Scala:	Data:	Rev.:
1:200	aprile 2017	00

DIRETTORE DEI LAVORI:

R.P. ACCORDO QUADRO :
Arch. ALESSANDRO FAMILIARI

RESPONSABILE DEL PROCEDIMENTO:

DIRETTORE ESECUZIONE CONTRATTO

PLANIMETRIA CATASTALE

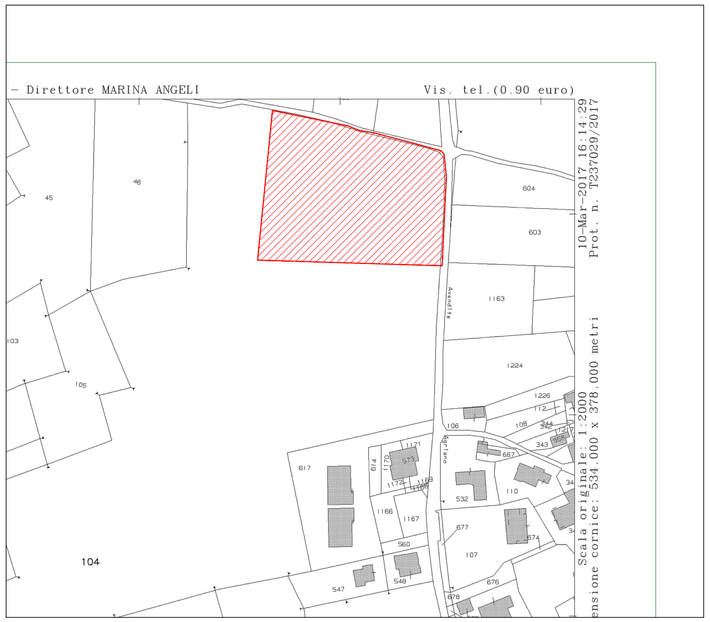

SUPERFICIE LOTTO	N° MODULI INSTALLATI		di cui per portatori di handicap	POTENZA ELETTRICA NECESSARIA	NUMERO TOTALE PARCHEGGI
mq 6.000 ca	MODULI DA 40mq MODULI DA 60mq MODULI DA 80mq	9 3 3	N° 6 N° 1 N° 0	67,5 KW	0
	TOTALE	**15**	N° 7		

PLANIMETRIA DELL'INSEDIAMENTO - scala 1:200