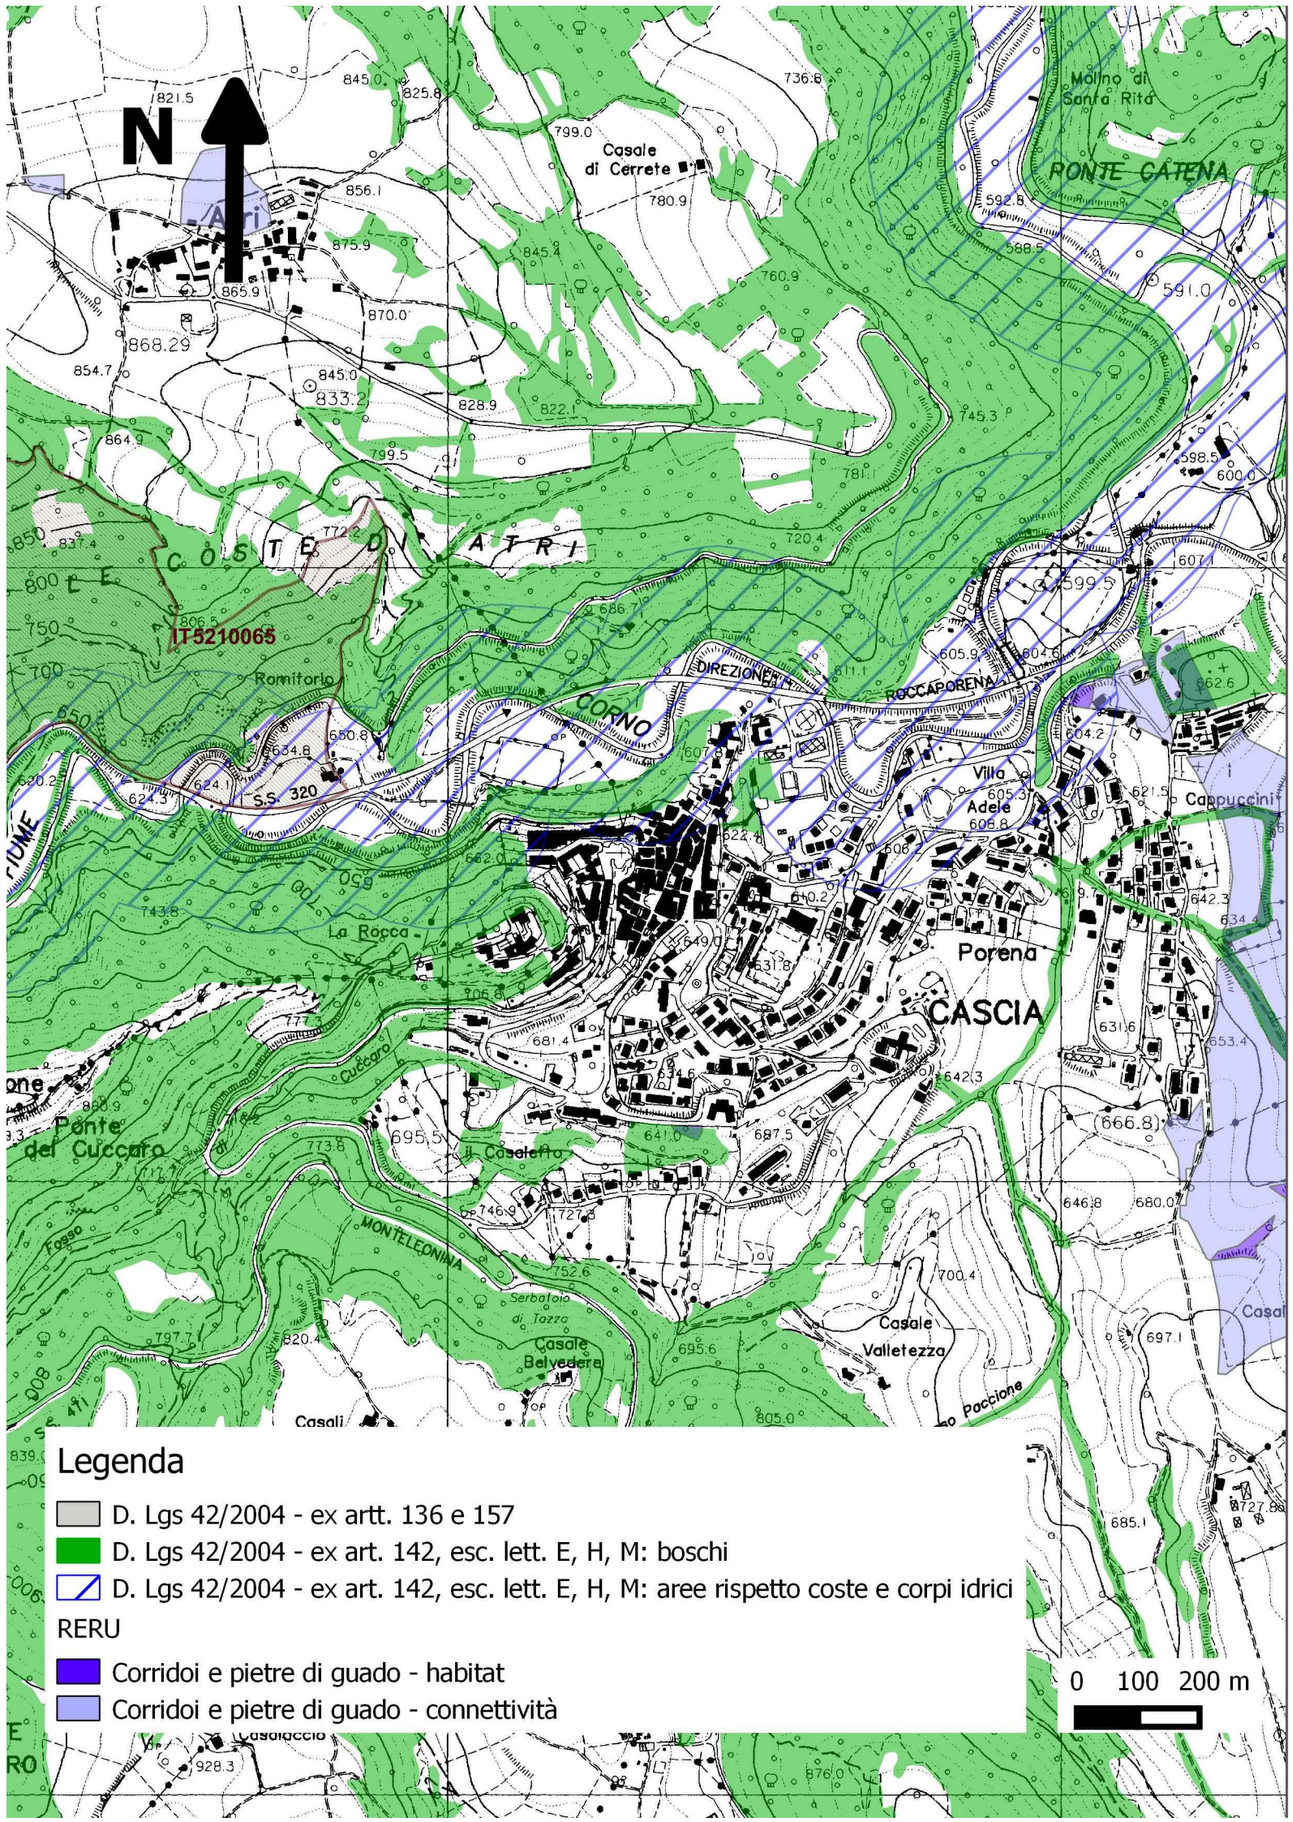

REGIONE UMBRIA

COMUNE DI CASCIA
Piazza Aldo Moro, 3 - CAscia (PG)

Regione Umbria

INTERVENTI PER LA VALORIZZAZIONE, L'INNOVAZIONE E L'ADEGUAMENTO IMPIANTISTICO DEL MUSEO CIVICO DI PALAZZO SANTI, CASCIA

Progetto di fattibilità tecnica ed economica

Progettista: Geol. Gabriele Lena (Int.Geo.Mod. srl)

Tav.	Oggetto	Data	Scala
5	Inquadramento vincoli paesaggistici e RERU su base catastale	26/10/2020	1 : 2000