COMUNE DI CASCIA

Provincia di Perugia

P.zza Aldo Moro n. 1 – Tel. 0743/751311 – Fax. 0743/751344
PEC: comune.cascia@postacert.umbria.it

AREA TERRITORIO E URBANISTICA
- SPORTELLO UNICO PER L'EDILIZIA –

Prot. 9613
Del 03/08/2017

EVENTI SISMICI DEL 24 AGOSTO 2016, 26 E 30 OTTOBRE 2016 E GIORNI SEGUENTI - DECRETO PER L'OCCUPAZIONE TEMPORANEA D'URGENZA DI ULTERIORI AREE UTILIZZABILI PER L'INSTALLAZIONE DI STRUTTURE ALLOGGIATIVE DI EMERGENZA (S.A.E.) LOC COLLE DI AVENDITA.

ACCERTAMENTO DELLO STATO DI CONSISTENZA E PROCESSO VERBALE DI IMMISSIONE NEL POSSESSO CON OCCUPAZIONE D'URGENZA DI BENI IMMOBILI.

In esecuzione del decreto di occupazione d'urgenza n.24 in data 27 luglio 2017 emesso da Mario De Carolis in qualità di Sindaco di Cascia.

Rilevato che tali immobili, siti nel Comune censuario e amministrativo di Cascia in loc. Colle di Avendita essere identificati nel Nuovo catasto terreni come segue:

Foglio	Particella	proprietà	Superficie interessata mq	qualità	Destinazione d'uso Urbanistica
21	2	Parrocchia dei Santi Procolo Vescovo e Felice	900	Seminativo Pascolo	Agricola

☒ E, per quanto conosciuto e accertato allo stato degli atti, risultano tuttora della stessa proprietà

(ovvero)

☐ E, per quanto conosciuto e accertato allo stato degli atti, risultano ora di proprietà dei:
signor ..... nato a
..... il ..... signor
..... nato a
..... il ..... signor
..... nato a
..... il .....

e sono da occupasi totalmente per l'esecuzione dei lavori citati in precedenza, per una superficie totale da requisire ed occupare in regime di somma urgenza di **mq.900** fatta salva ogni eventuale più esatta quantificazione.

Il giorno 2/8/2017, alle ore 9:30 e seguenti, i sottoscritti:

- Arch. Antonio Cucci in qualità Responsabile del Procedimento;

- geom. Maurizio Maurizi dipendente del Comune di Cascia;

- Geom. Pennino Vincenzo dipendente del Comune di Cascia;

in esecuzione del decreto di occupazione d'urgenza n. **24 del 27 luglio 2017** da Mario De Carolis nella qualità di Sindaco del Comune di Cascia ritualmente notificato alle parti ai sensi delle vigenti disposizioni in materia e in conformità all'avviso notificato alla proprietà in data 31 luglio 2017 e pubblicato in pari data all'Albo Pretorio comunale, contenente l'indicazione della data, dell'ora e del luogo in cui si sarebbero svolte le operazioni di occupazione e di accertamento della consistenza dell'immobile di che trattasi, si sono recati nella località sopra individuata ed in quel posto, in assenza / ~~presenza~~ dei proprietari, così identificati:

signor ..... nato a
..... il .....

signor ..... nato a
..... il .....
(ovvero)
ed in presenza dei delegati e rappresentanti dei proprietari, così identificati:
signor ..... nato a
..... il .....
signor ..... nato a
..... il .....
nonché del signor ..... nato a
..... il ..... che interviene nella qualità di
.....
hanno proceduto all'accertamento della consistenza ed alla presa di possesso con immissione, degli immobili come di seguito individuati.

Sulla scorta delle planimetrie di progetto, qui allegate in copia, e delle mappe catastali, dalle misurazioni e dai rilevamenti effettuati, la consistenza di progetto totale dei terreni oggetto di occupazione risulta pari a **mq.900.**

DESCRIZIONE DEL TERRENO

Trattasi di:

Pascolo

COLTURA IN ATTO

Circa mq 900 sono costituiti da:

Pascolo

VEGETAZIONE PRESENTE

☒ Sull'appezzamento di terreno oggetto di occupazione non esiste vegetazione arborea o arbustiva.

(ovvero)

☐ In posizione _____del terreno da occupare sono presenti n. ..... piante di ..... con altezza di circa m .....

OPERE E MANUFATTI STABILI

☒ Sull'appezzamento di terreno oggetto di occupazione non esistono opere o manufatti stabili.

(ovvero)

☐ Sull'appezzamento di terreno oggetto di occupazione sono presenti i seguenti manufatti: -

.....

.....

ALTRE NOTIZIE

☒ L'area è parte di un terreno non coltivato.

(ovvero)

☐ L'area è parte di un terreno coltivato da ..... anni da parte di affittuario coltivatore diretto / di affittuario non coltivatore diretto / del proprietario / di altri comproprietari.

INDIVIDUAZIONE DEI CONFINI

- come da planimetria allegata

Il signor ..... in qualità di
..... dichiara / chiede /avanza riserve come segue:
.....

Di quanto sopra si è redatto in contraddittorio il presente stato di consistenza e dopo la lettura e la conferma, viene sottoscritto

☒ senza riserve da parte degli intervenuti e a conclusione delle operazioni sopraddette gli immobili vengono presi in possesso dal Comune di Cascia e con la redazione del presente verbale, in consegna al responsabile del procedimento incaricato Arch. Antonio Cucci.

(ovvero)

☐ con le riserve sopra verbalizzate da parte degli intervenuti e a conclusione delle operazioni sopraddette gli immobili vengono presi in possesso dal Comune di Cascia e con la redazione del presente verbale, in consegna al responsabile del procedimento incaricato Arch. Antonio Cucci.

Letto, confermato e sottoscritto, unitamente alla planimetria dell'area in scala 1: 2000.

Cascia
lì, 2/8/2017

Arch. Antonio Cucci .....

Geom. Vincenzo pennino .....

Geom. Maurizio Maurizi .....

COMUNE DI CASCIA - AREA TERRITORIO -

L'affittuale .....

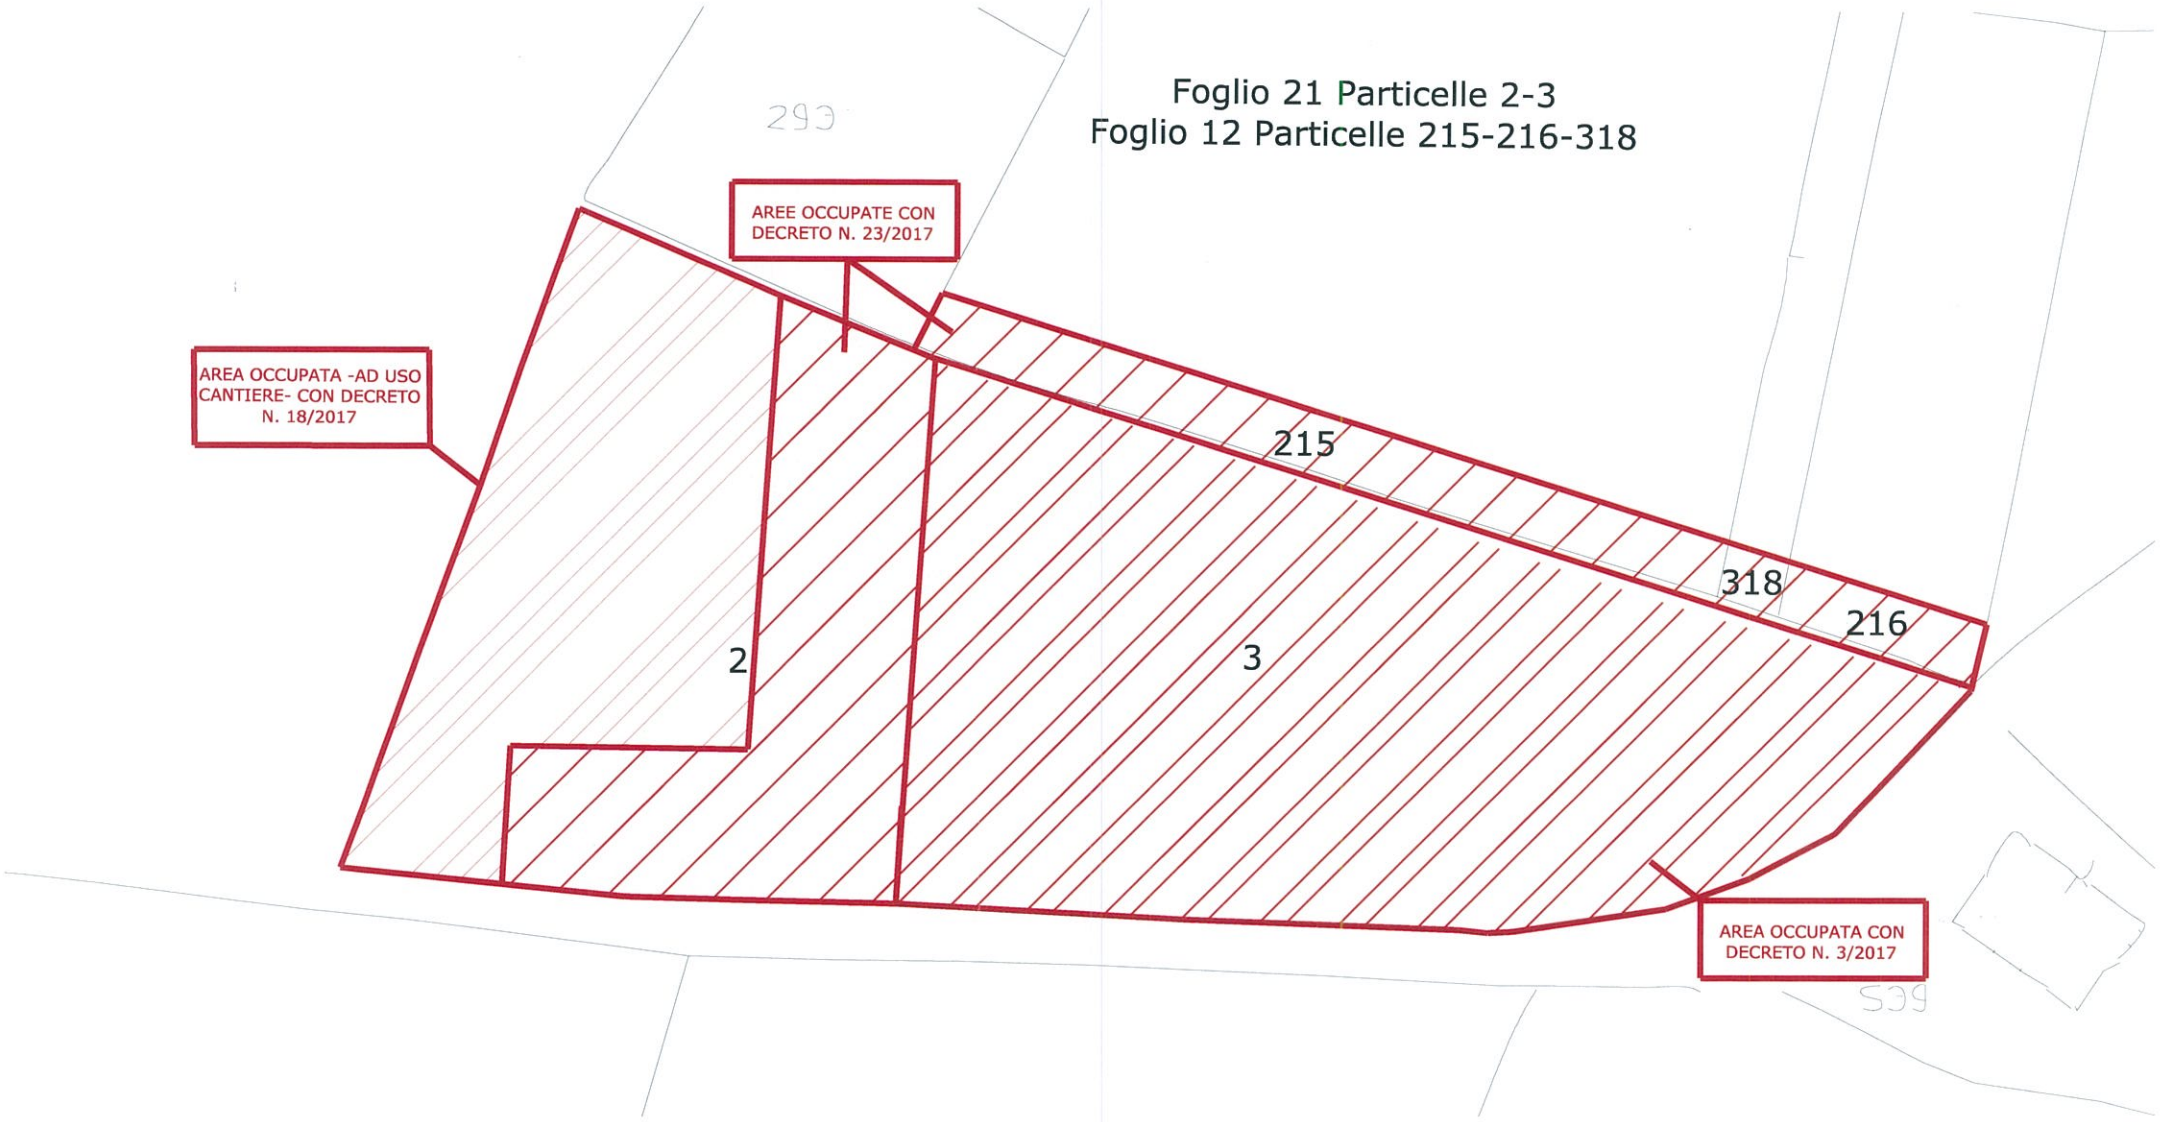
Foglio 21 Particelle 2-3
Foglio 12 Particelle 215-216-318
293
AREE OCCUPATE CON DECRETO N. 23/2017
AREA OCCUPATA -AD USO CANTIERE- CON DECRETO N. 18/2017
215
318
216
2
3
AREA OCCUPATA CON DECRETO N. 3/2017
539