



COMUNE DI CASCIA

Provincia di Perugia

P.zza Aldo Moro n. 1 – Tel. 0743/751311 – Fax. 0743/751344

PEC: comune.cascia@postacert.umbria.it

AREA TERRITORIO E URBANISTICA
- SPORTELLINO UNICO PER L'EDILIZIA -

Prot. 9614
Del 2/8/2017

EVENTI SISMICI DEL 24 AGOSTO 2016, 26 E 30 OTTOBRE 2016 E GIORNI SEGUENTI
- DECRETO PER L'OCCUPAZIONE TEMPORANEA D'URGENZA DI SUPERFICIE
UTILIZZABILE COME AREA CANTIERE PER L'INSTALLAZIONE DI STRUTTURE
ALLOGGIATIVE DI EMERGENZA (S.A.E) IN LOC. MANIGI.

ACCERTAMENTO DELLO STATO DI CONSISTENZA E PROCESSO VERBALE DI IMMISSIONE NEL
POSSESSO CON OCCUPAZIONE D'URGENZA DI BENI IMMOBILI.

In esecuzione del decreto di occupazione d'urgenza n.23 in data 27 luglio 2017 emesso da
Mario De Carolis in qualità di Sindaco di Cascia.

Rilevato che tali immobili, siti nel Comune censuario e amministrativo di Cascia in loc. Manigi
essere identificati nel Nuovo catasto terreni come segue:

Foglio	Particella	proprietà	Superficie interessata mq	qualità	Destinazione d'uso Urbanistica
75	169/p	PARROCCHIA S.MARIA ASSUNTA E DEI S.NICOLA VESCOVO E LEONARDO	805	prato	Insedimenti prevalentemente residenziali

E, per quanto conosciuto e accertato allo stato degli atti, risultano tuttora della stessa
proprietà

(ovvero)

- E, per quanto conosciuto e accertato allo stato degli atti, risultano ora di proprietà dei:
signor nato a
..... il signor
..... nato a
..... il signor
..... nato a
..... il

e sono da occuparsi totalmente per l'esecuzione dei lavori citati in precedenza, per una
superficie totale da requisire ed occupare in regime di somma urgenza di **mq.805** fatta salva
ogni eventuale più esatta quantificazione.

Il giorno 2/8/2017, alle ore 10:15 e seguenti, i sottoscritti:

- Arch. Antonio Cucci in qualità Responsabile del Procedimento;

- geom. Maurizio Maurizi dipendente del Comune di Cascia;
- Geom. Pennino Vincenzo dipendente del Comune di Cascia;

in esecuzione del decreto di occupazione d'urgenza n. **23 del 27 luglio 2017** da Mario de Carolis nella qualità di Sindaco del Comune di Cascia ritualmente notificato alle parti ai sensi delle vigenti disposizioni in materia e in conformità all'avviso notificato alla proprietà in data 31 luglio 2017 e pubblicato in pari data all'Albo Pretorio comunale, contenente l'indicazione della data, dell'ora e del luogo in cui si sarebbero svolte le operazioni di occupazione e di accertamento della consistenza dell'immobile di che trattasi, si sono recati nella località sopra individuata ed in quel posto, in assenza / ~~presenza~~ dei proprietari, così identificati:

signor nato a

..... il

signor nato a

..... il

(ovvero)

ed in presenza dei delegati e rappresentanti dei proprietari, così identificati:

signor nato a

..... il

signor nato a

..... il

nonché del signor nato a

..... il che interviene nella qualità di

.....

hanno proceduto all'accertamento della consistenza ed alla presa di possesso con immissione, degli immobili come di seguito individuati.

Sulla scorta delle planimetrie di progetto, qui allegate in copia, e delle mappe catastali, dalle misurazioni e dai rilevamenti effettuati, la consistenza di progetto totale dei terreni oggetto di occupazione risulta pari a **mq. 805**.

DESCRIZIONE DEL TERRENO

Trattasi di:

PRATO

COLTURA IN ATTO

Circa mq 805 sono costituiti da:

NESSUNA COLTURA IN ATTO

VEGETAZIONE PRESENTE

Sull'appezzamento di terreno oggetto di occupazione non esiste vegetazione arborea o arbustiva.

(ovvero)

In posizione _____ del terreno da occupare sono presenti n. piante di con altezza di circa m

OPERE E MANUFATTI STABILI

Sull'appezzamento di terreno oggetto di occupazione non esistono opere o manufatti stabili.

(ovvero)

- Sull'appezzamento di terreno oggetto di occupazione sono presenti i seguenti manufatti: -

.....
.....

ALTRE NOTIZIE

- L'area è parte di un terreno non coltivato.
(ovvero)

- L'area è parte di un terreno coltivato da anni da parte di affittuario coltivatore diretto / di affittuario non coltivatore diretto / del proprietario / di altri comproprietari.

INDIVIDUAZIONE DEI CONFINI

- come da planimetria allegata

Il signor in qualità di
..... dichiara / chiede / avanza riserve come segue:

Di quanto sopra si è redatto in contraddittorio il presente stato di consistenza e dopo la lettura e la conferma, viene sottoscritto

- senza riserve da parte degli intervenuti e a conclusione delle operazioni sopraddette gli immobili vengono presi in possesso dal Comune di Cascia e con la redazione del presente verbale, in consegna al responsabile del procedimento incaricato Arch. Antonio Cucci.
(ovvero)

- con le riserve sopra verbalizzate da parte degli intervenuti e a conclusione delle operazioni sopraddette gli immobili vengono presi in possesso dal Comune di Cascia e con la redazione del presente verbale, in consegna al responsabile del procedimento incaricato Arch. Antonio Cucci.

Letto, confermato e sottoscritto, unitamente alla planimetria dell'area in scala 1: 2000.

Cascia li, 2 Agosto 2014

Arch. Antonio Cucci

Geom. Maurizio Maurizi


Geom. Vincenzo Pennino

Il proprietario/delegato

L'affittuale

Antonio Cucci
Maurizio Maurizi
Vincenzo Pennino



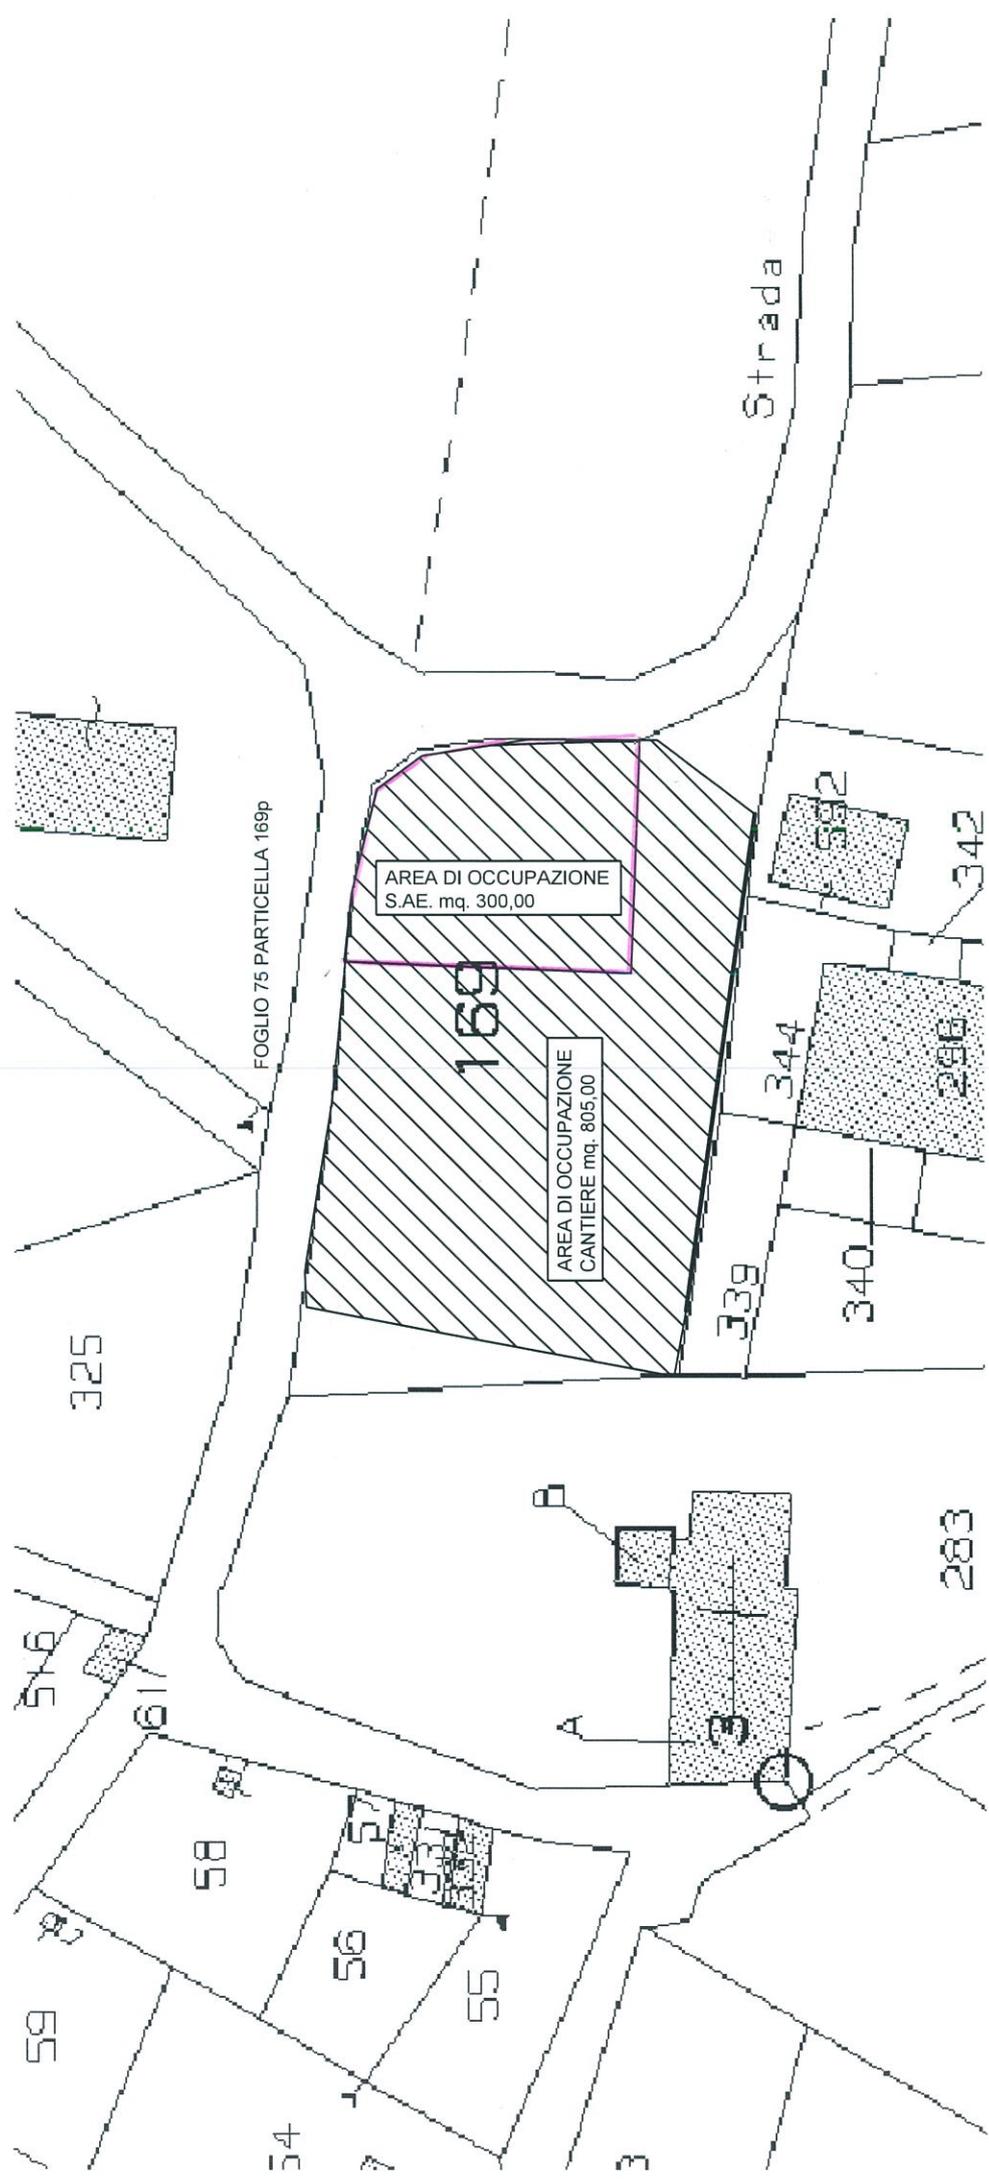

FOGLIO 75 PARTICELLA 169p

AREA DI OCCUPAZIONE
S.AE. mq. 300,00

AREA DI OCCUPAZIONE
CANTIERE mq. 805,00

Strada

169

342

342

344

286

339

340

325

516

611

58

56

55

59

54

7

3

283

A

B

3