




AREA DI INTERESSE

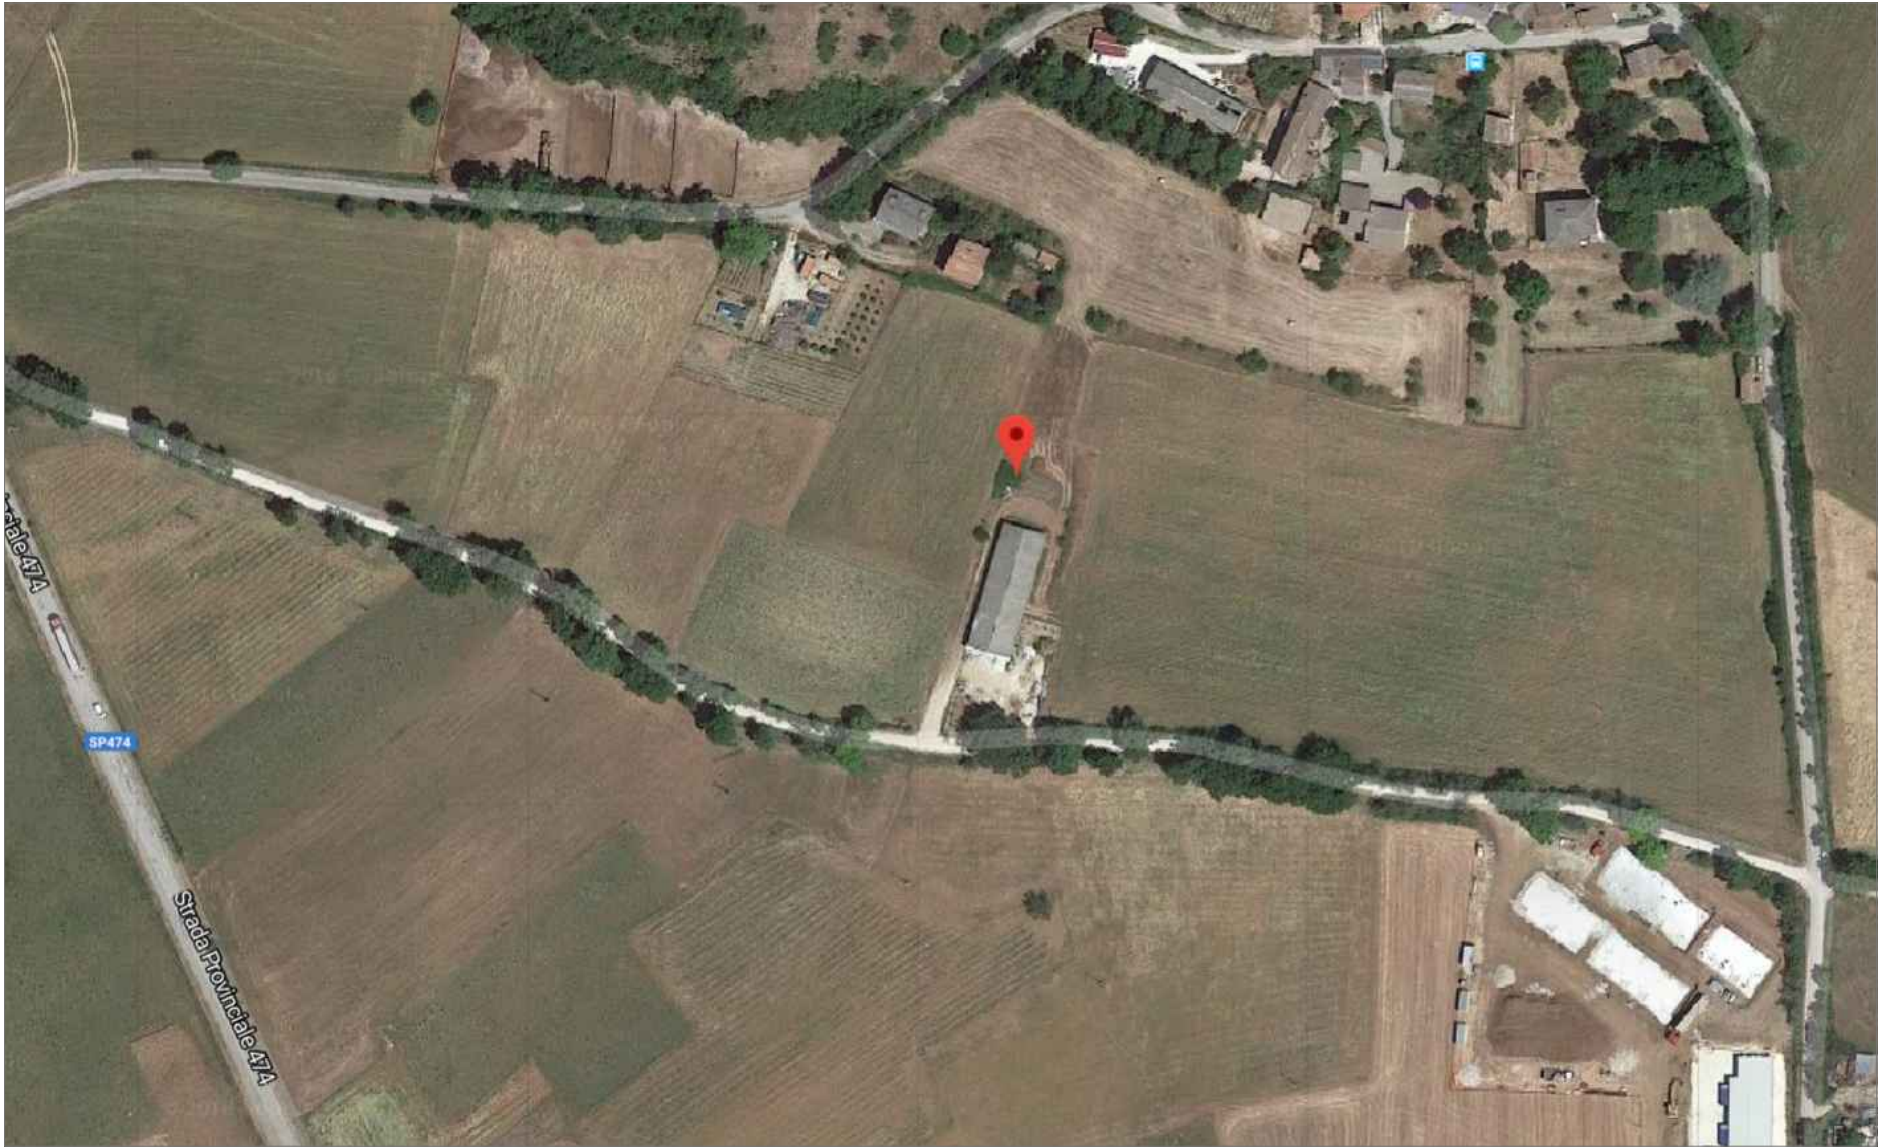


CARTOGRAFIA STRADALE

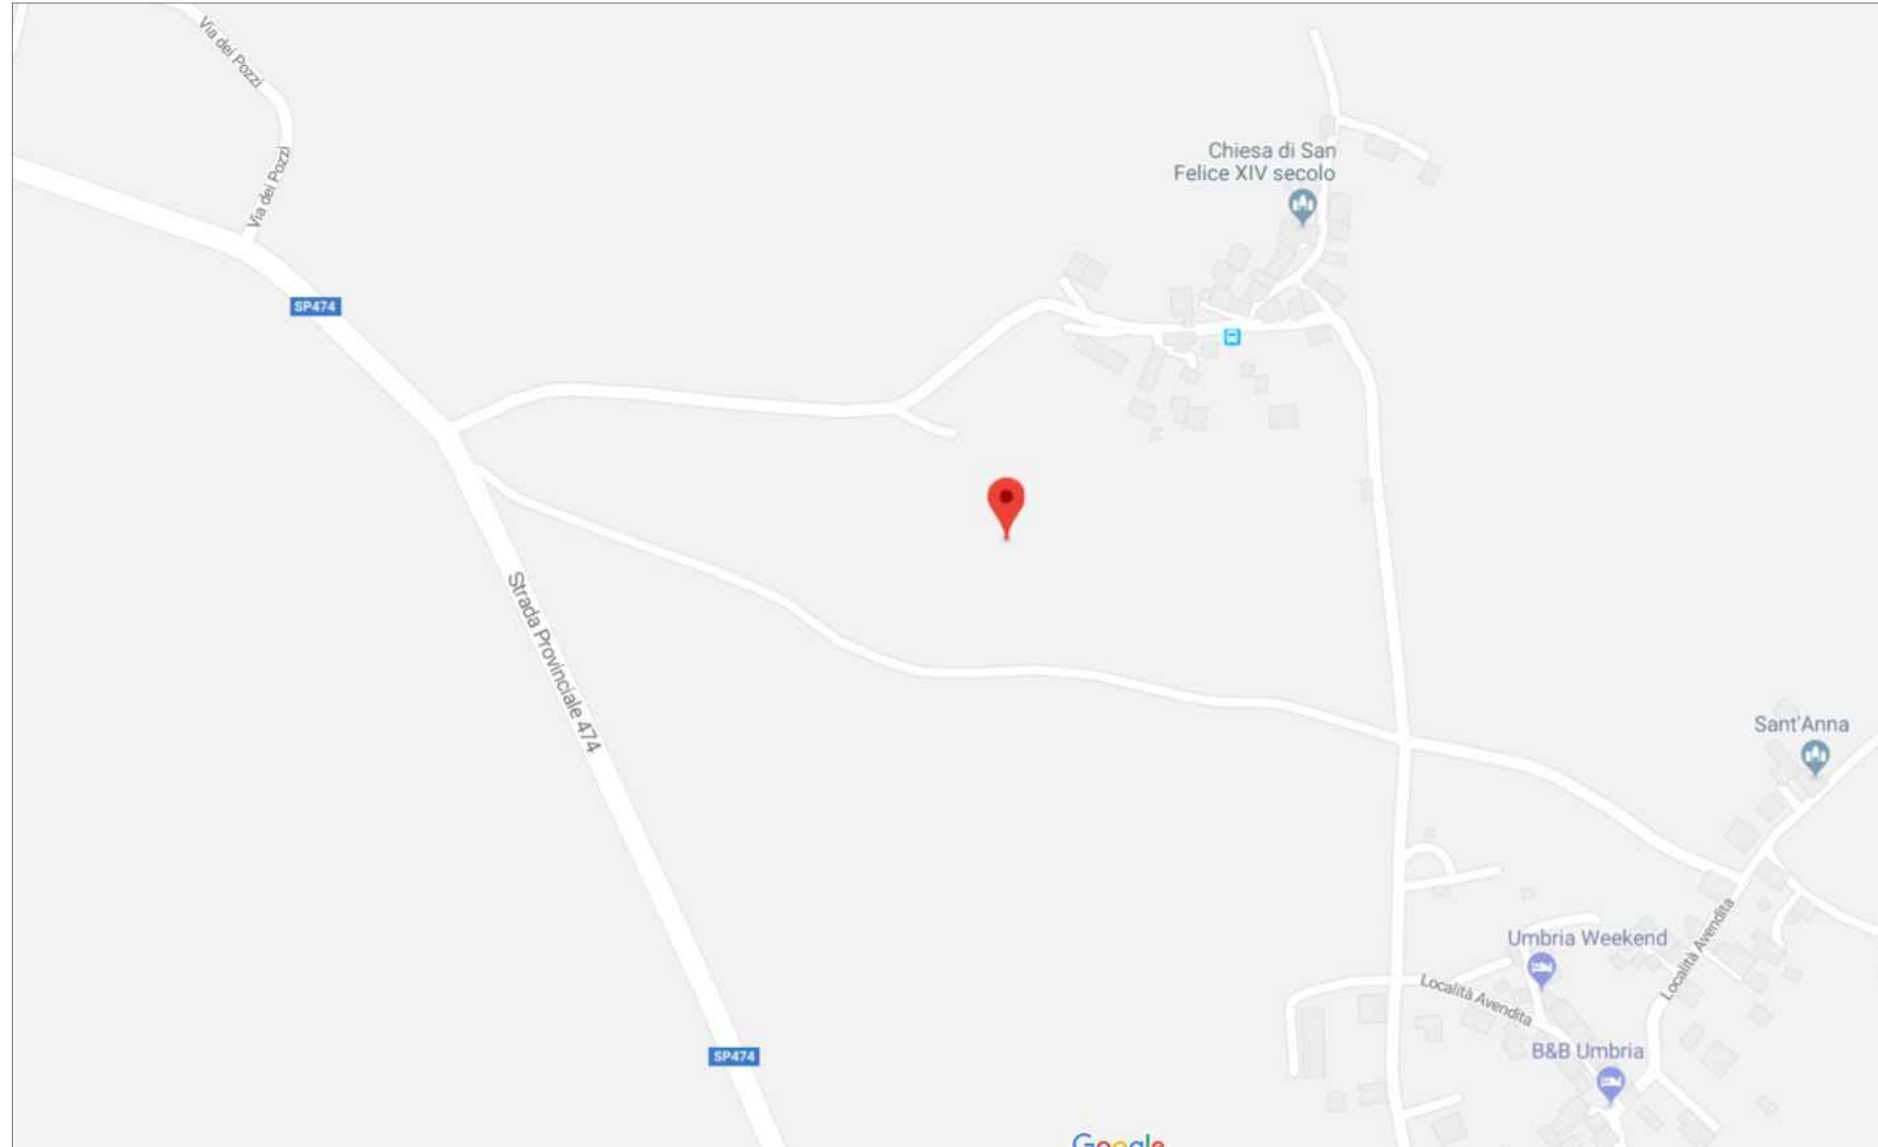

ESTRATTO CATASTALE FOGLIO 21 MAPPALE 5581 ed AREA SHELTER di 40 m²

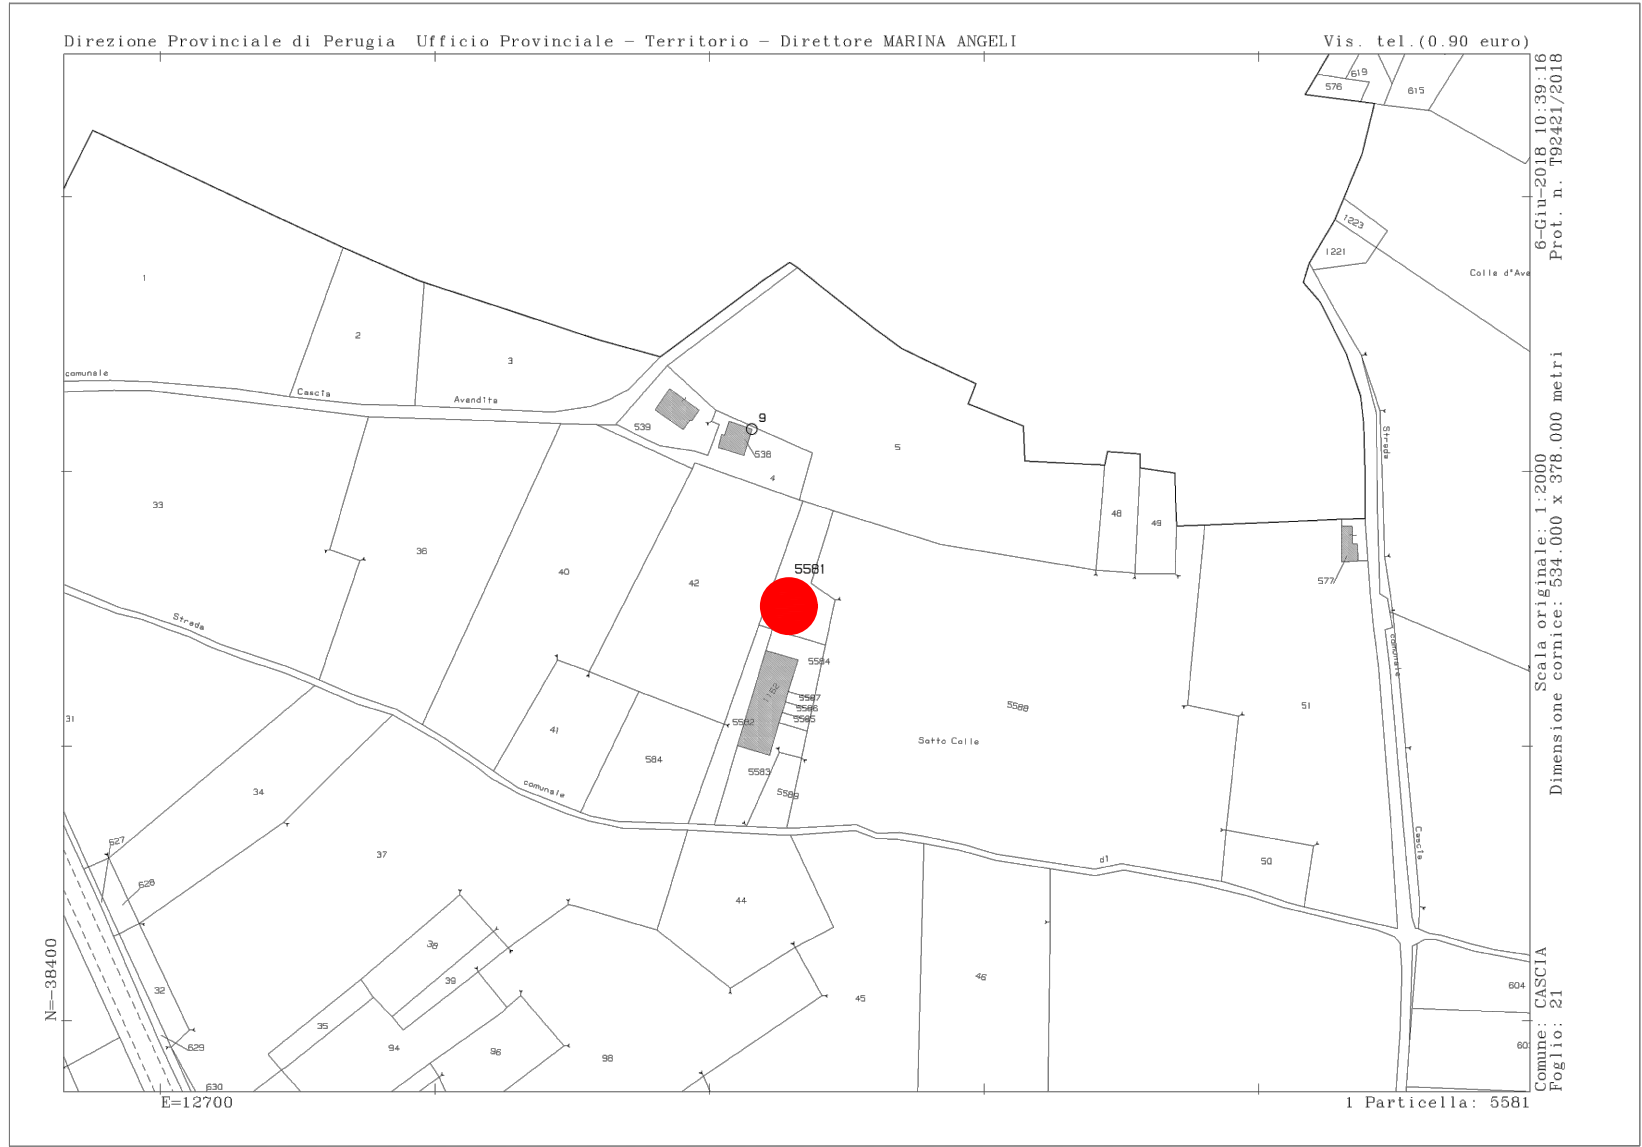

CARTOGRAFIA DI DETTAGLIO

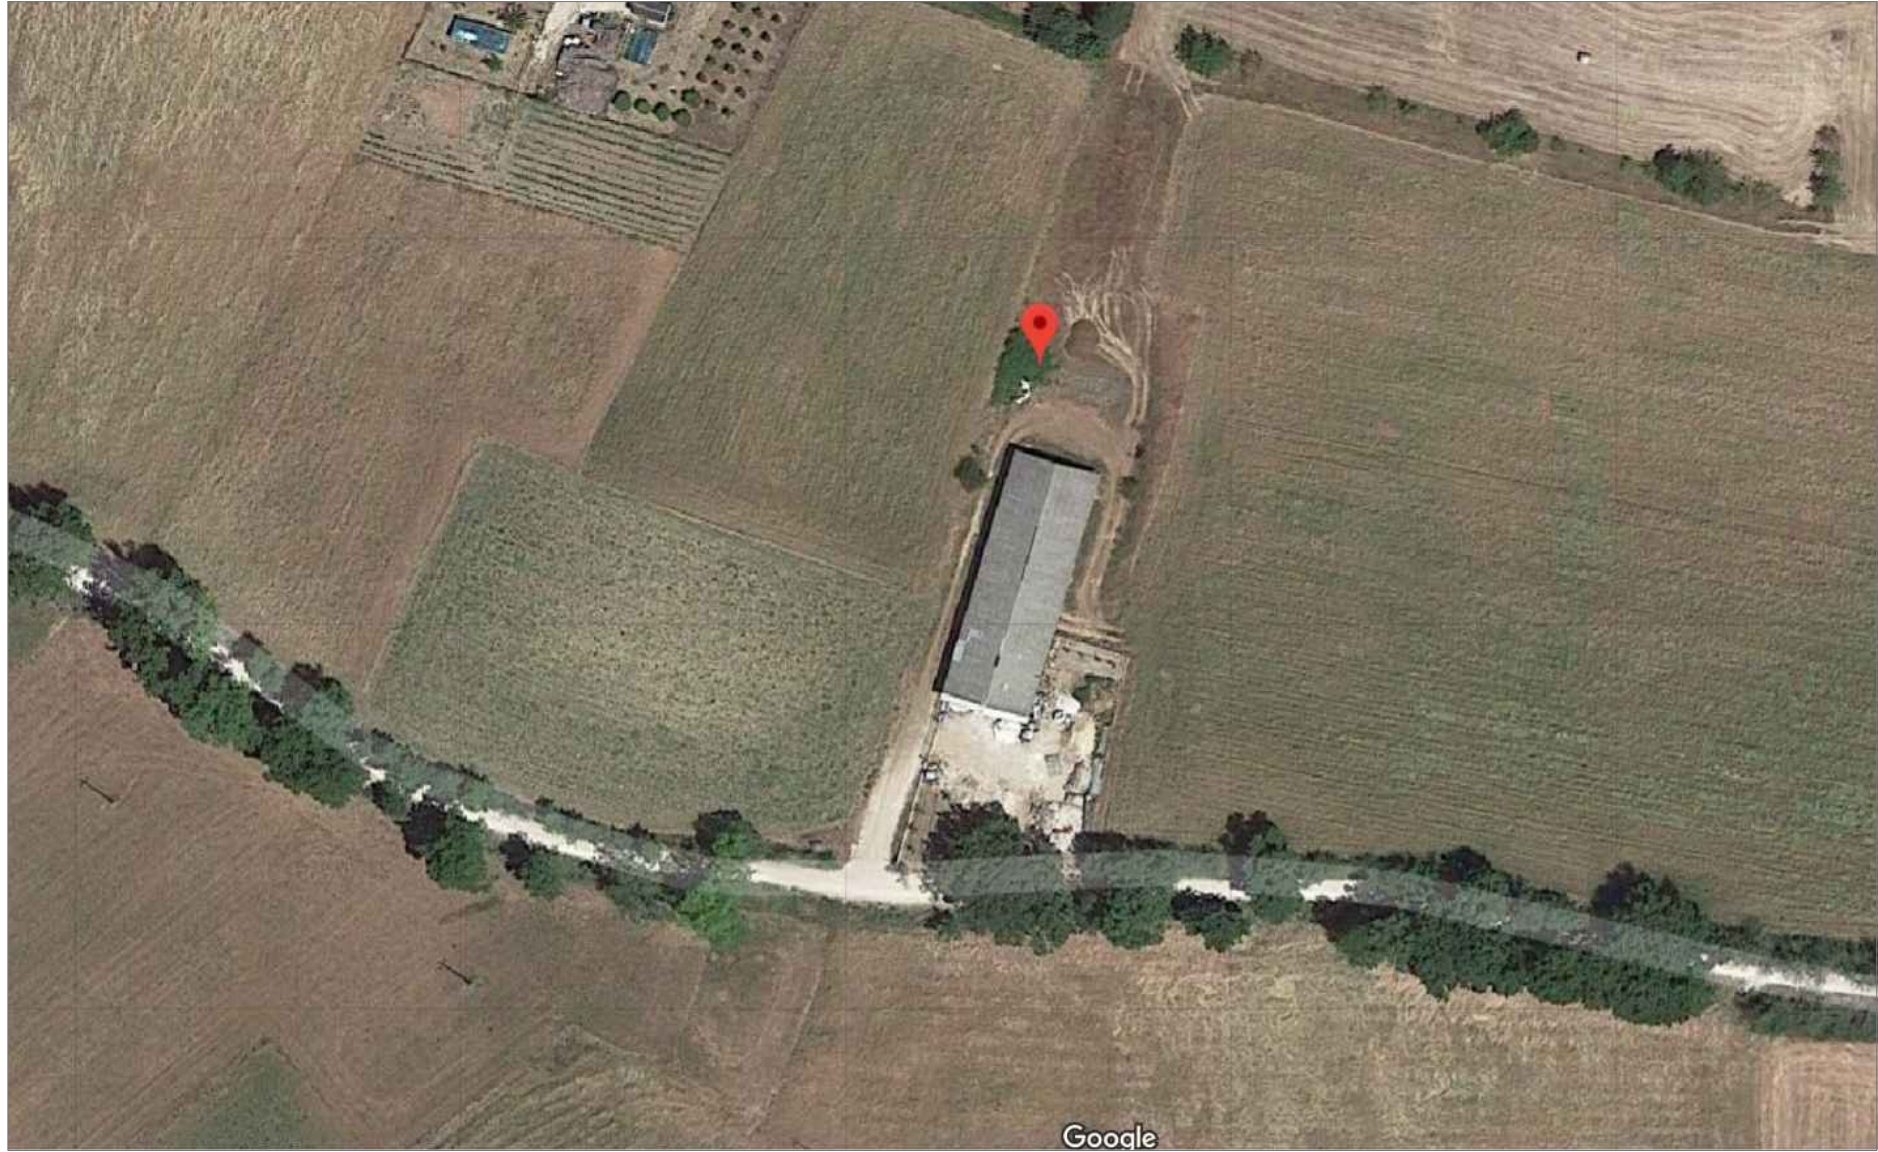

CARTOGRAFIA SITAP BENI CULTURALI D.lgs 42/2004


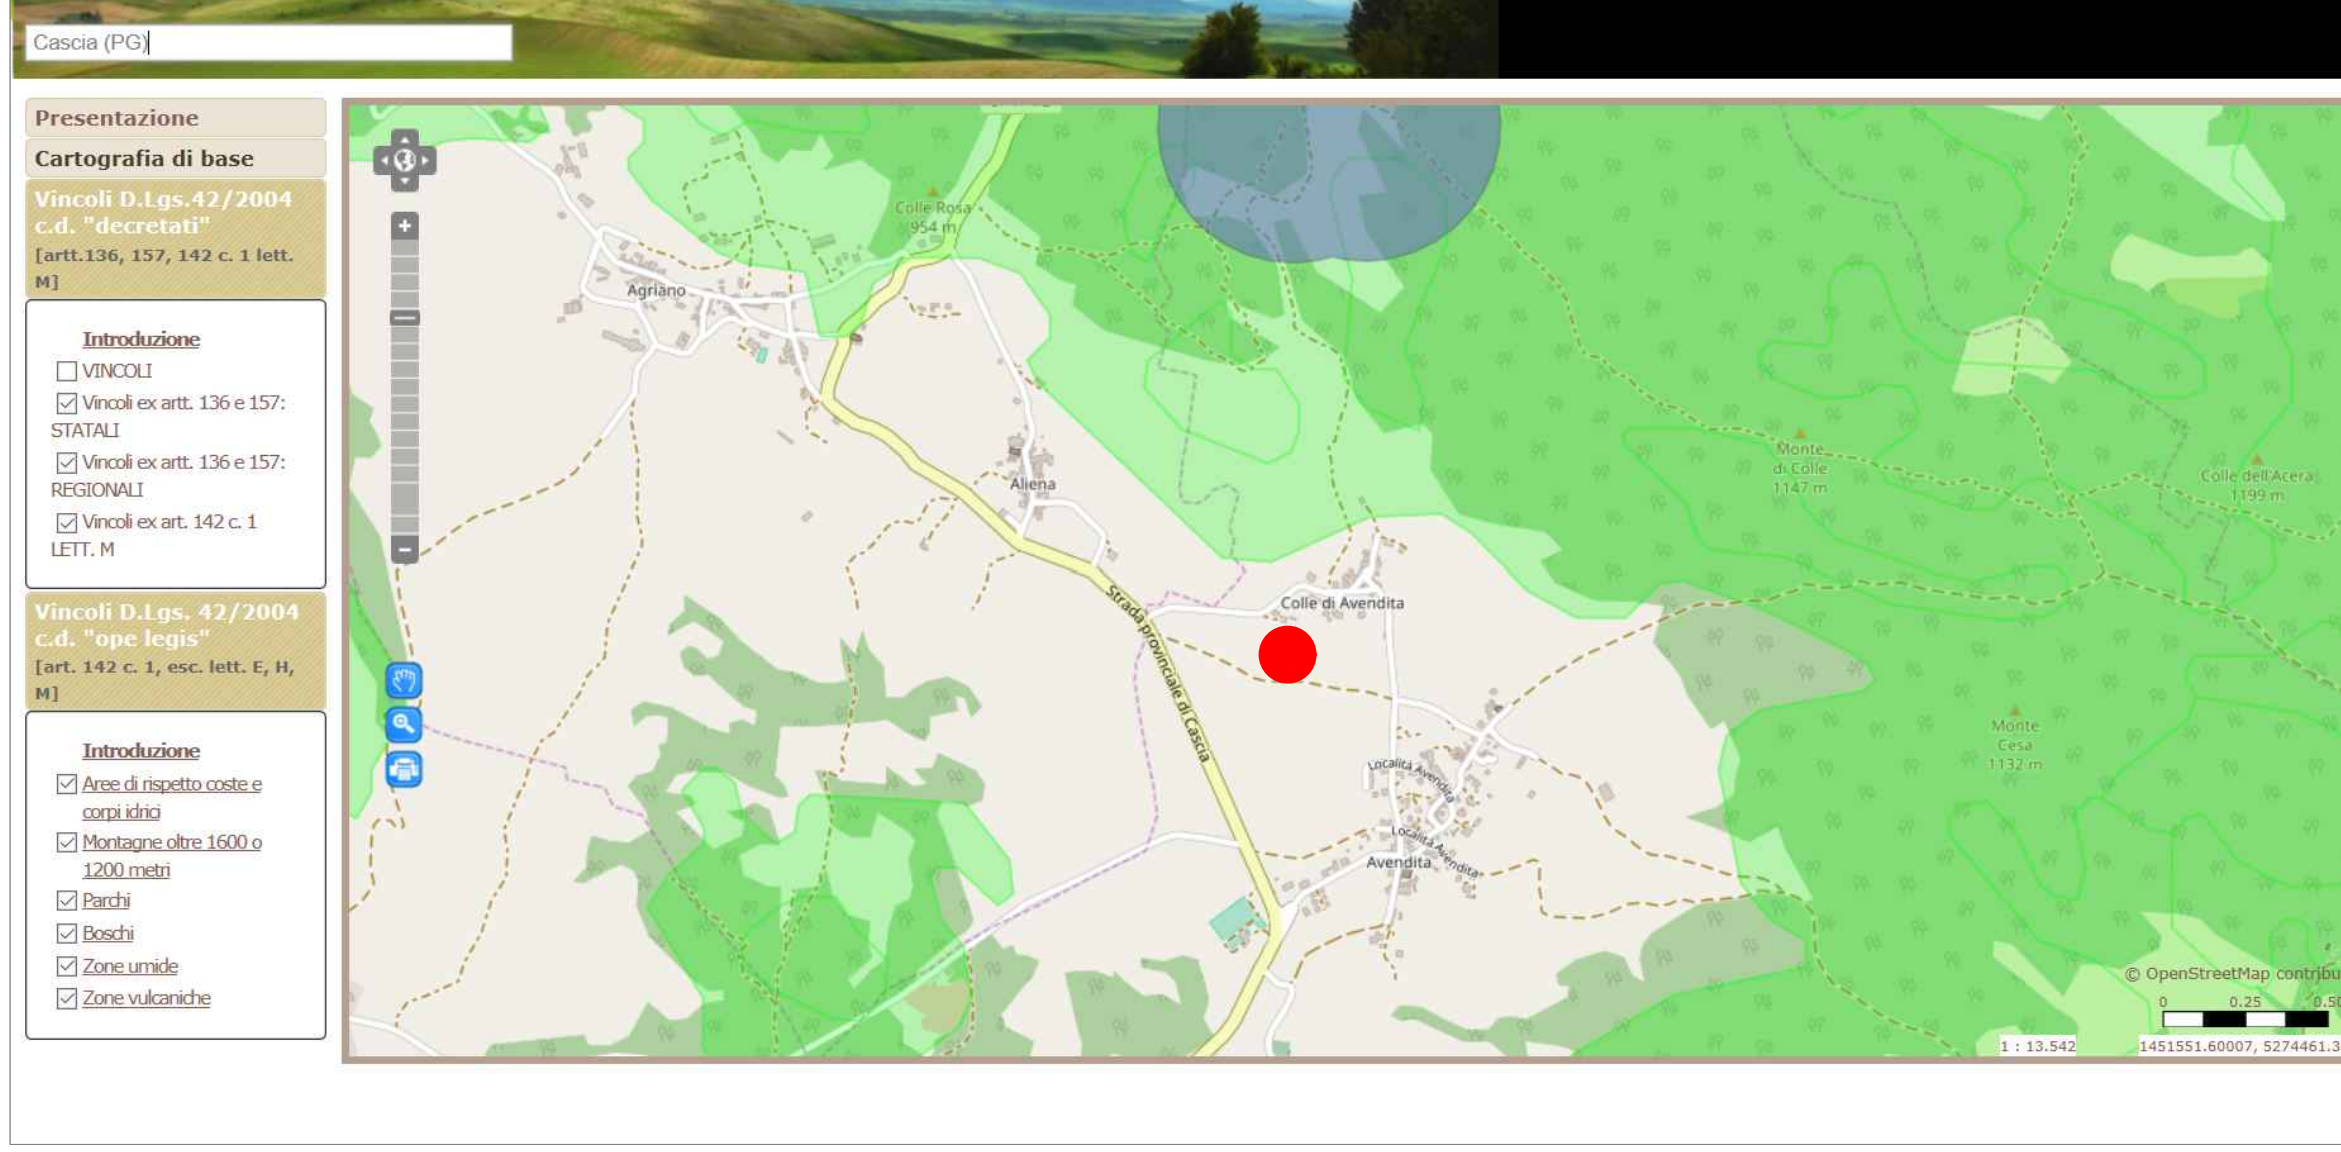


FOTO DI DETTAGLIO





ESTRATTO PIANO TERRITORIALE E PAESAGGISTICO (PTCP) UMBRIA_PG

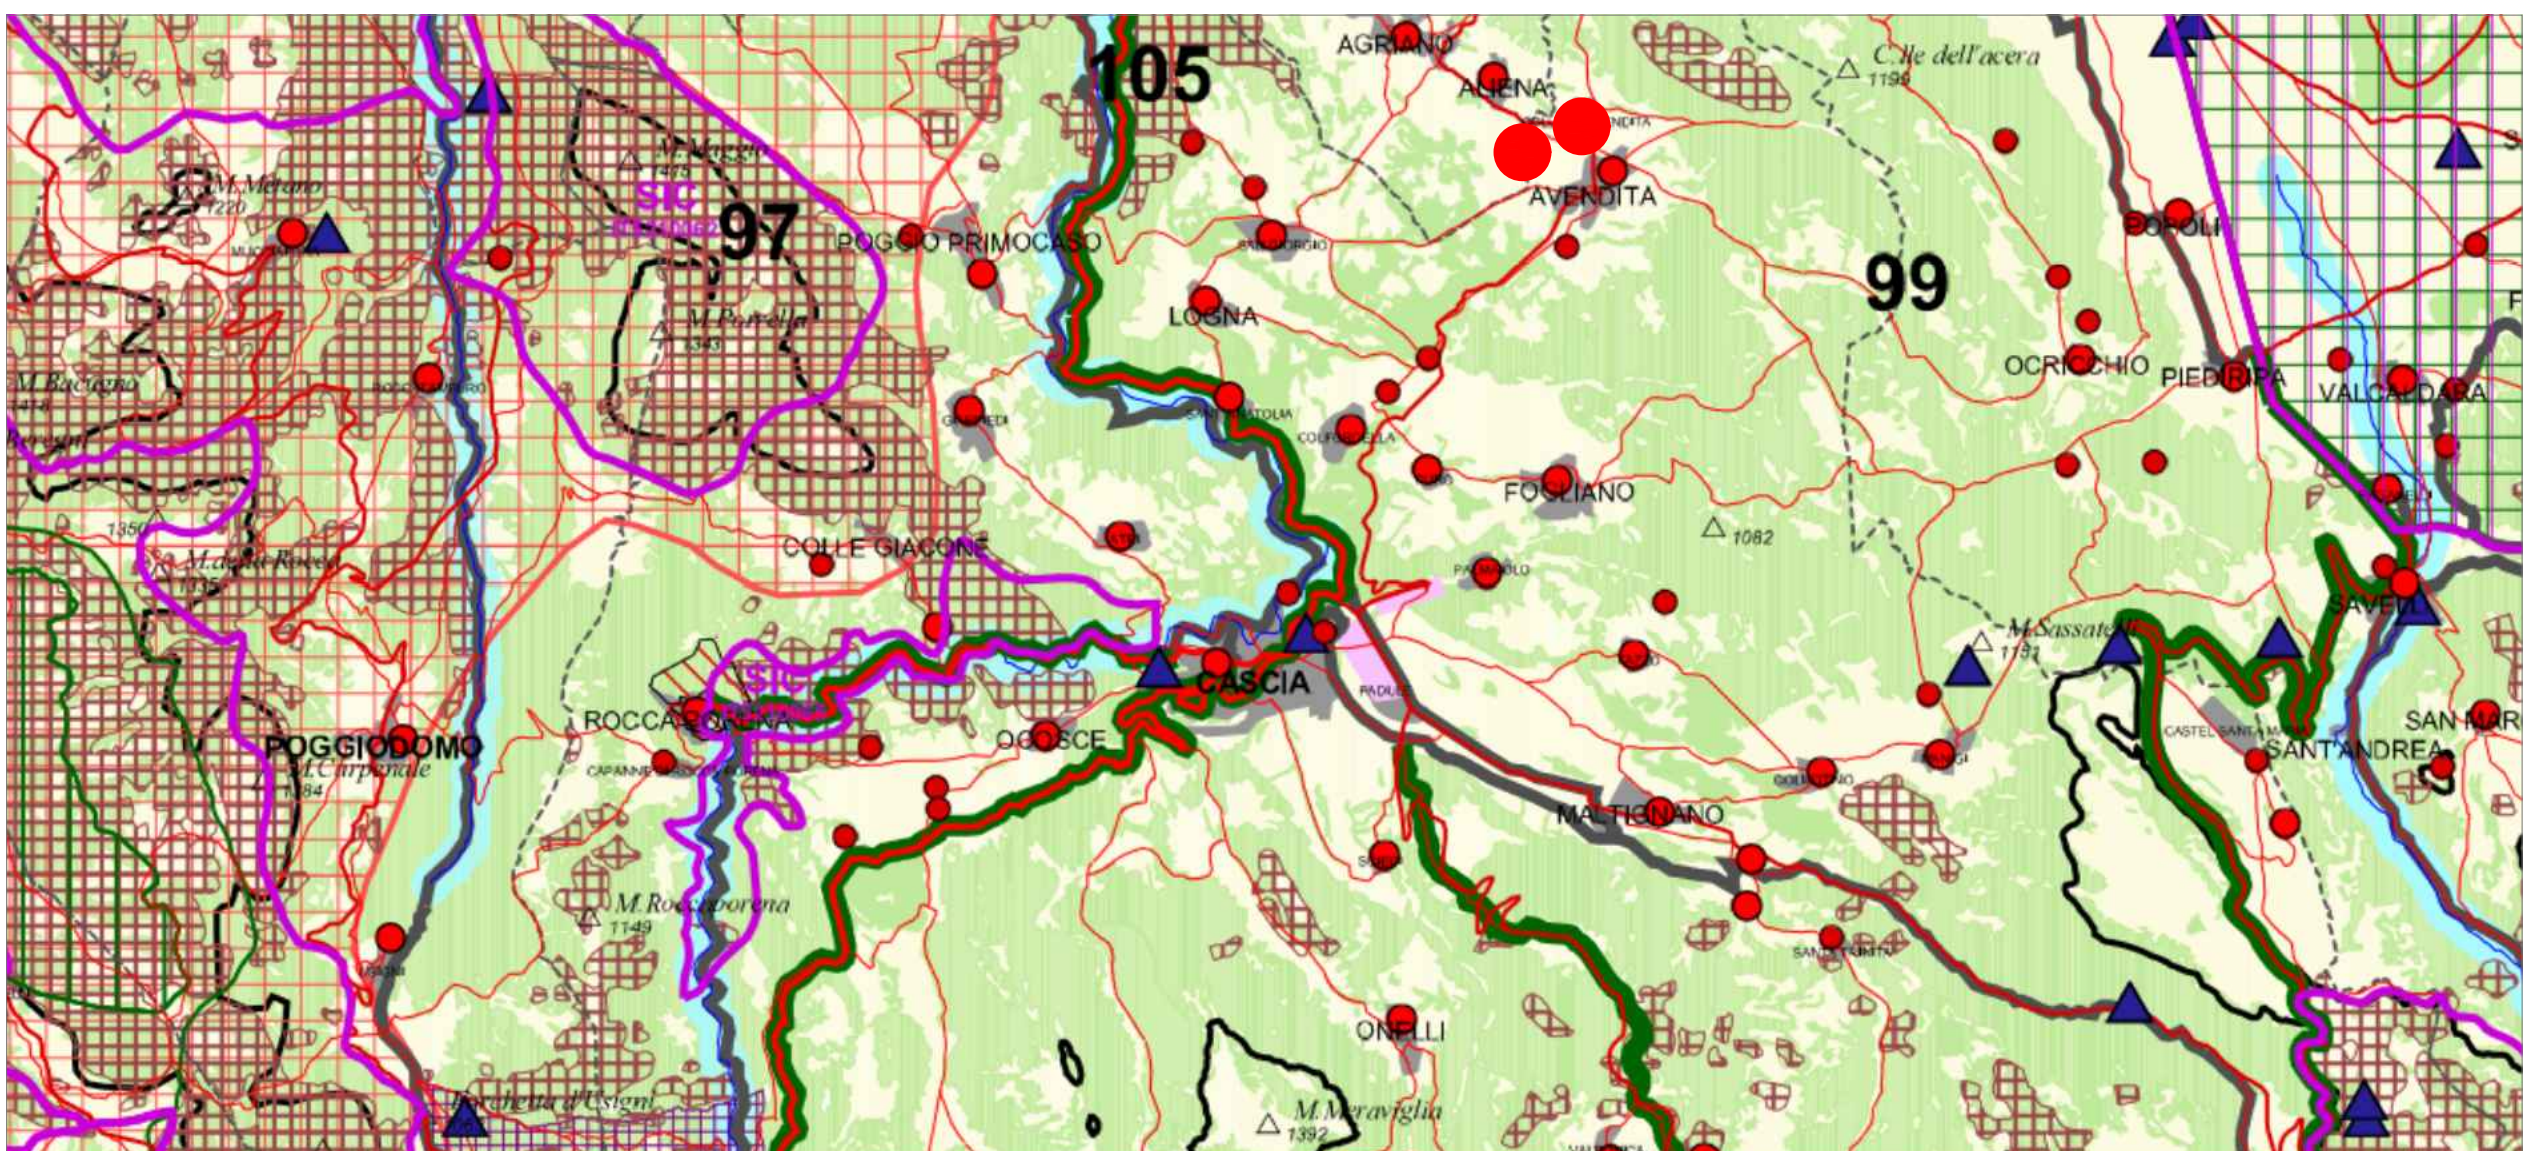


INVITALIA Infratel Italia SpA			
POSA IN OPERA DI UNO SHELTER PER STAZIONE PCN FIBRA OTTICA			
COMMITTENTE INVITALIA Infratel Italia SpA VIALE AMERICA 201 - 00144 - ROMA			
APPALTATORE open fiber RESPONSABILE OPERATIONS: DOTT. ING. STEFANO PAGGI			
PROGETTISTA ITALTEL			
ELABORATO		COMUNE DI CASCIA (PG) INQUADRAMENTO CARTOGRAFICO E FOTO	
		FORMATO A1	
REVISIONE		DATA	
		AGGIORNAMENTI	
01		23/04/2018	
		SCALA	
		NOME FILE	
		TAVOLA ALLEGATO 1.1 (2)	




SH30 max 14 kUI area Interna di 7m²

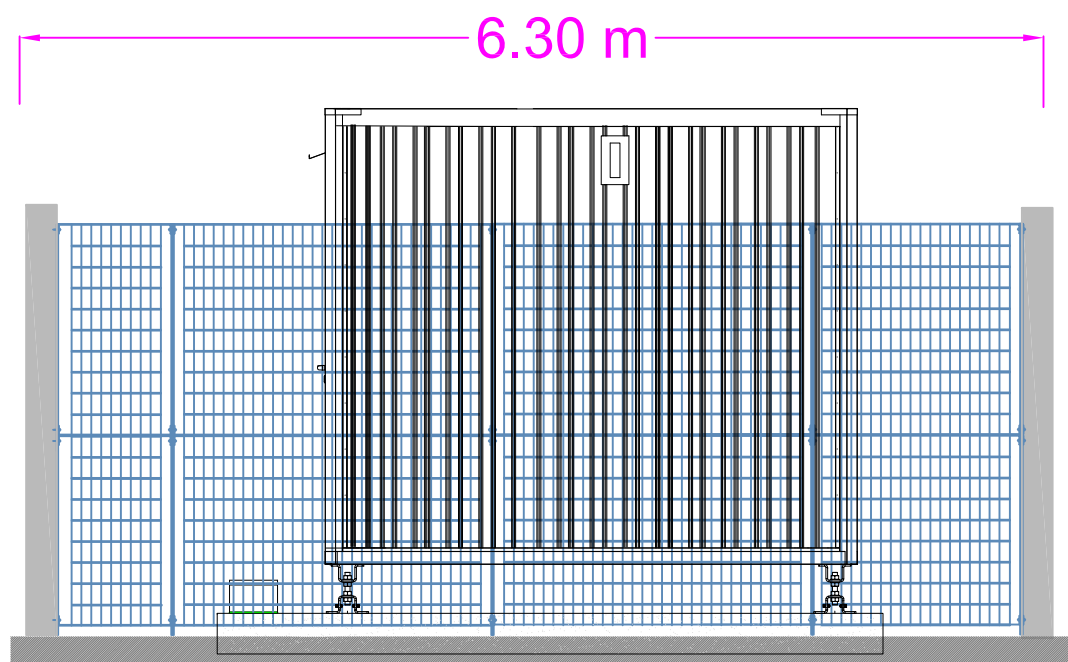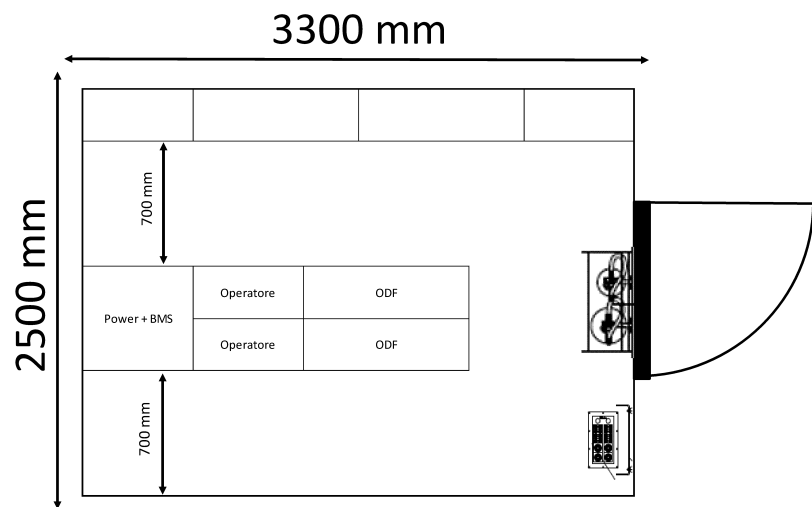


Vista Laterale Destra

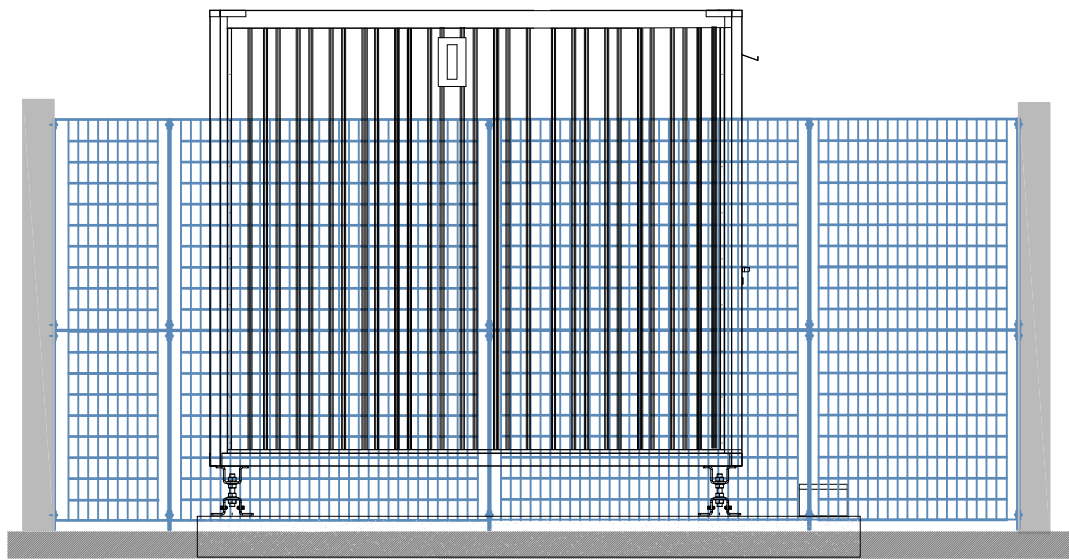


Vista Laterale Sinistra

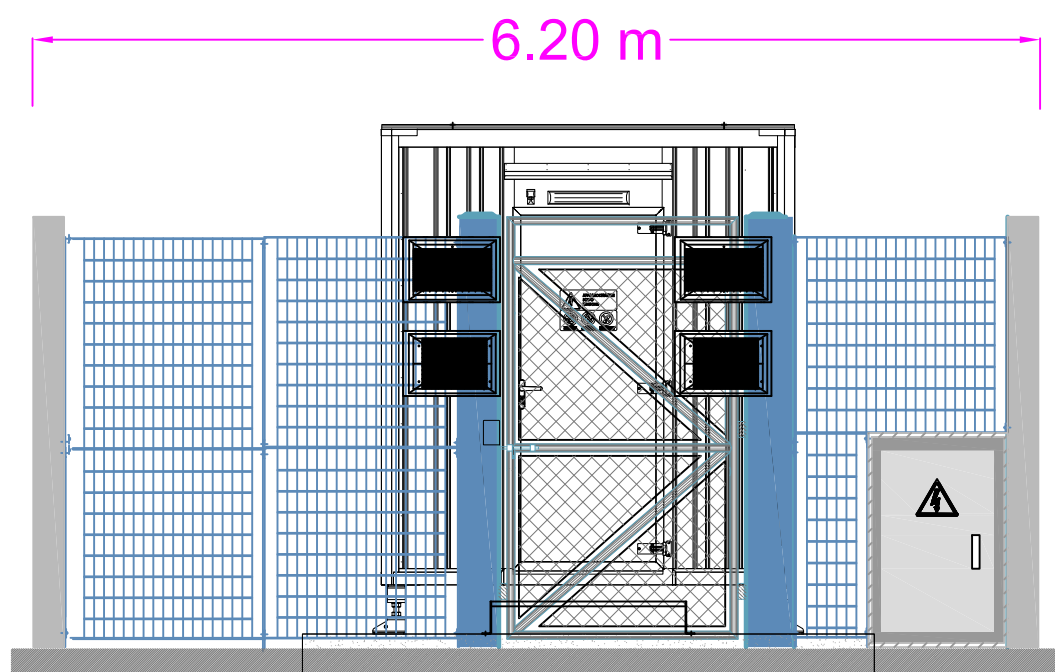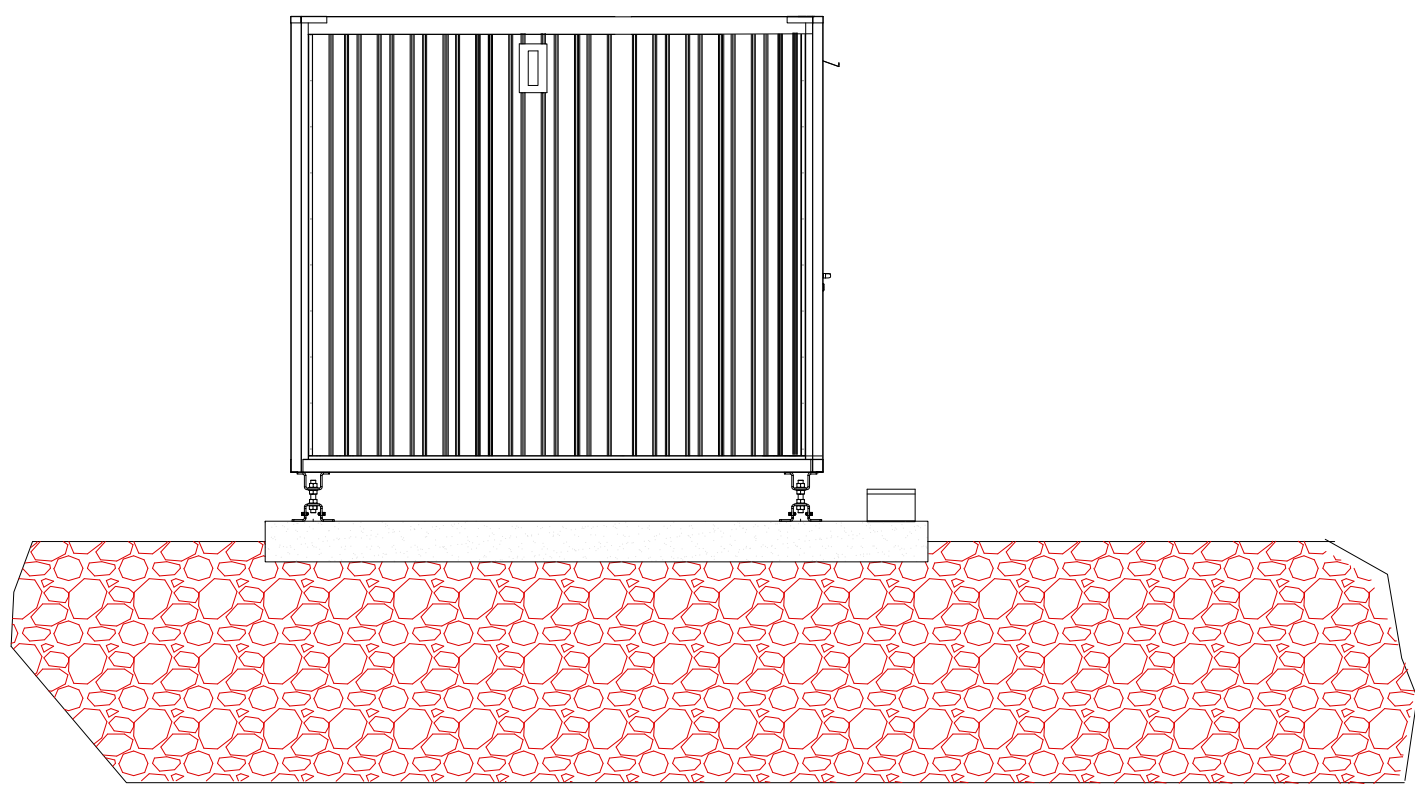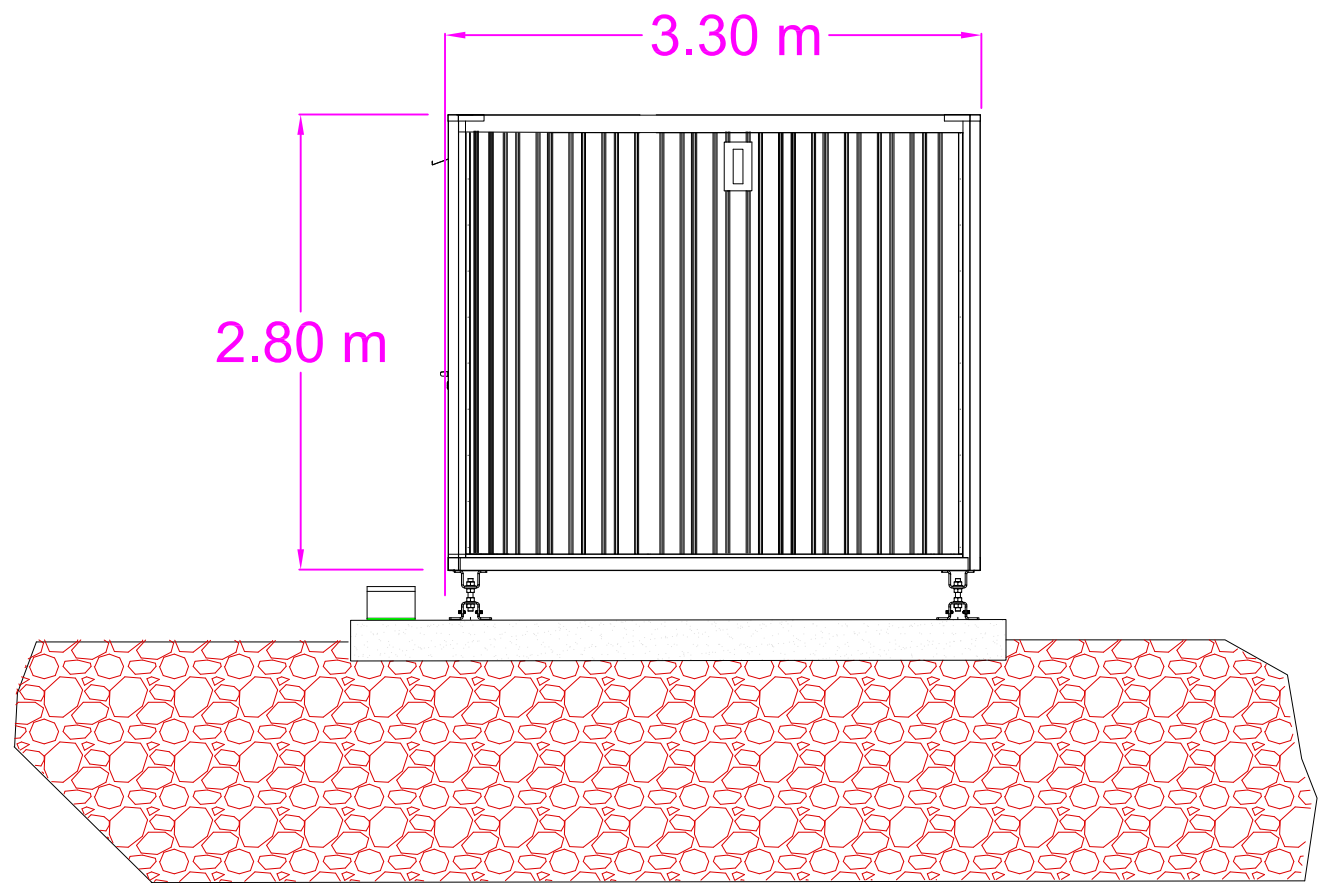


Vista Fronte

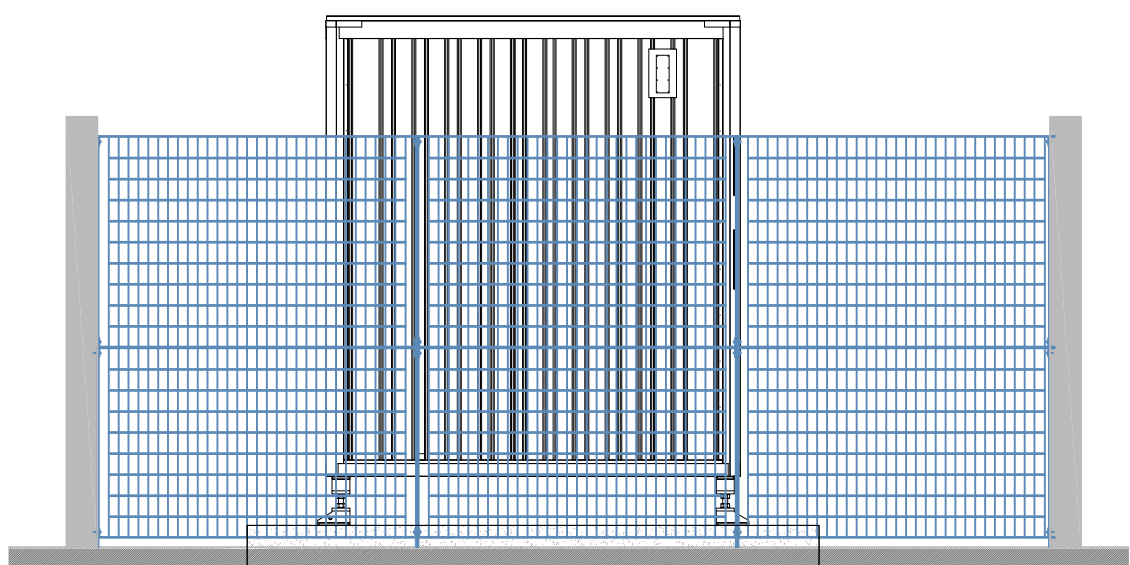

Vista Retro

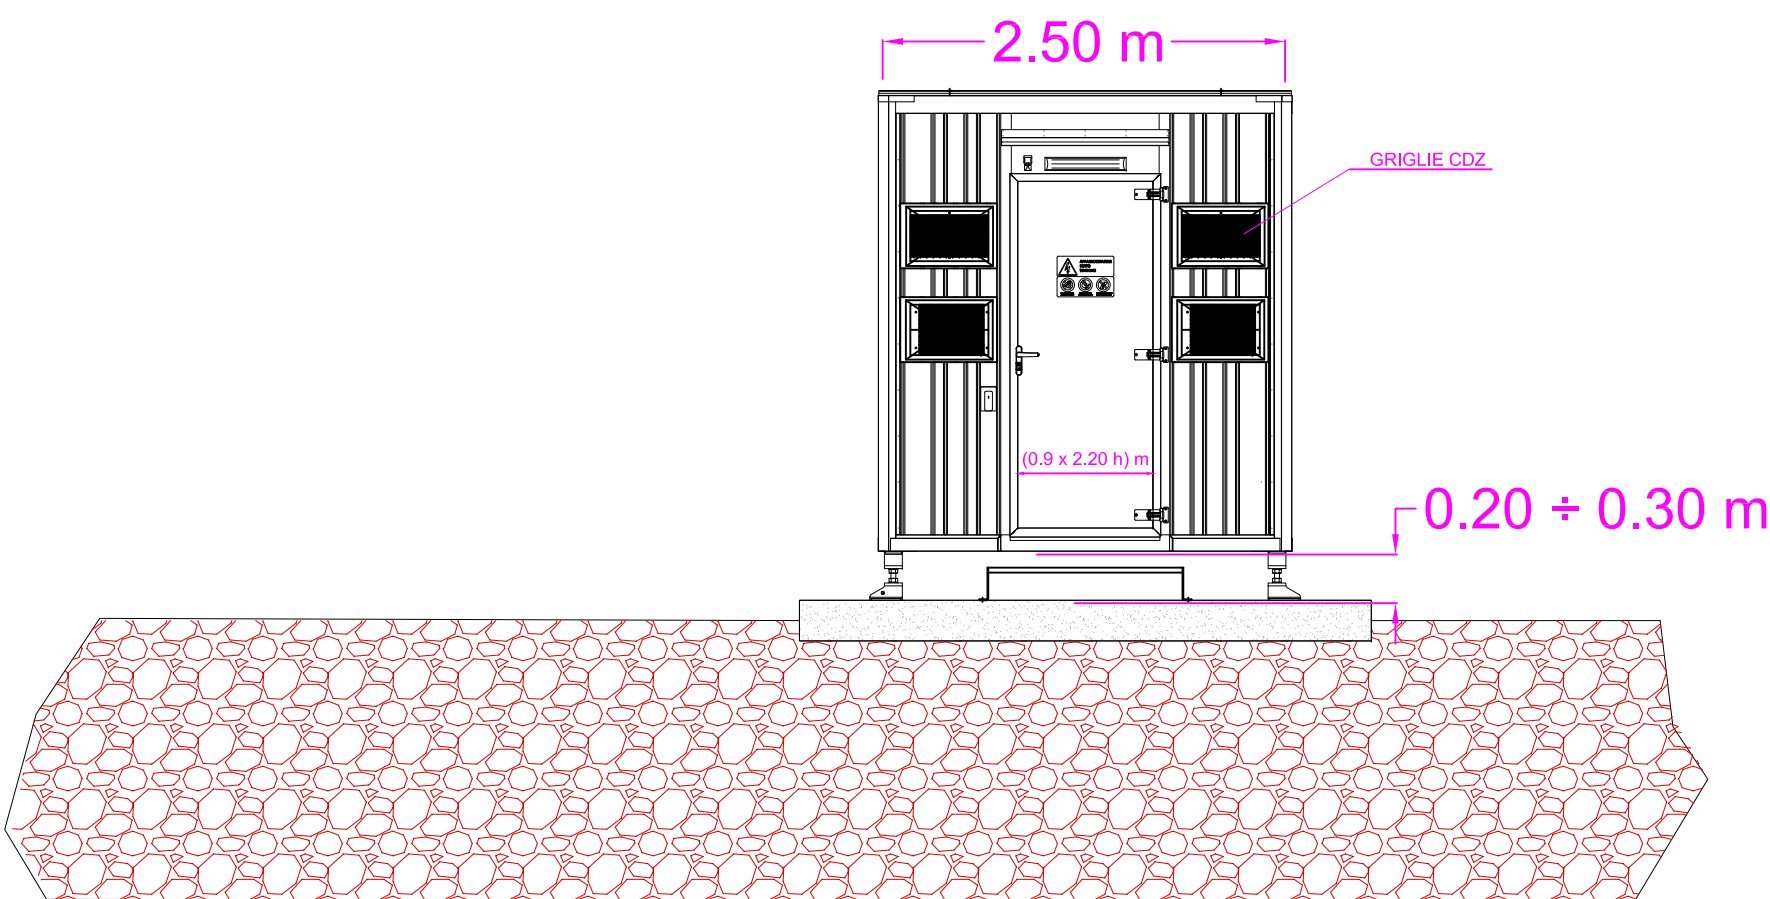

Vista in pianta area di 40 m²

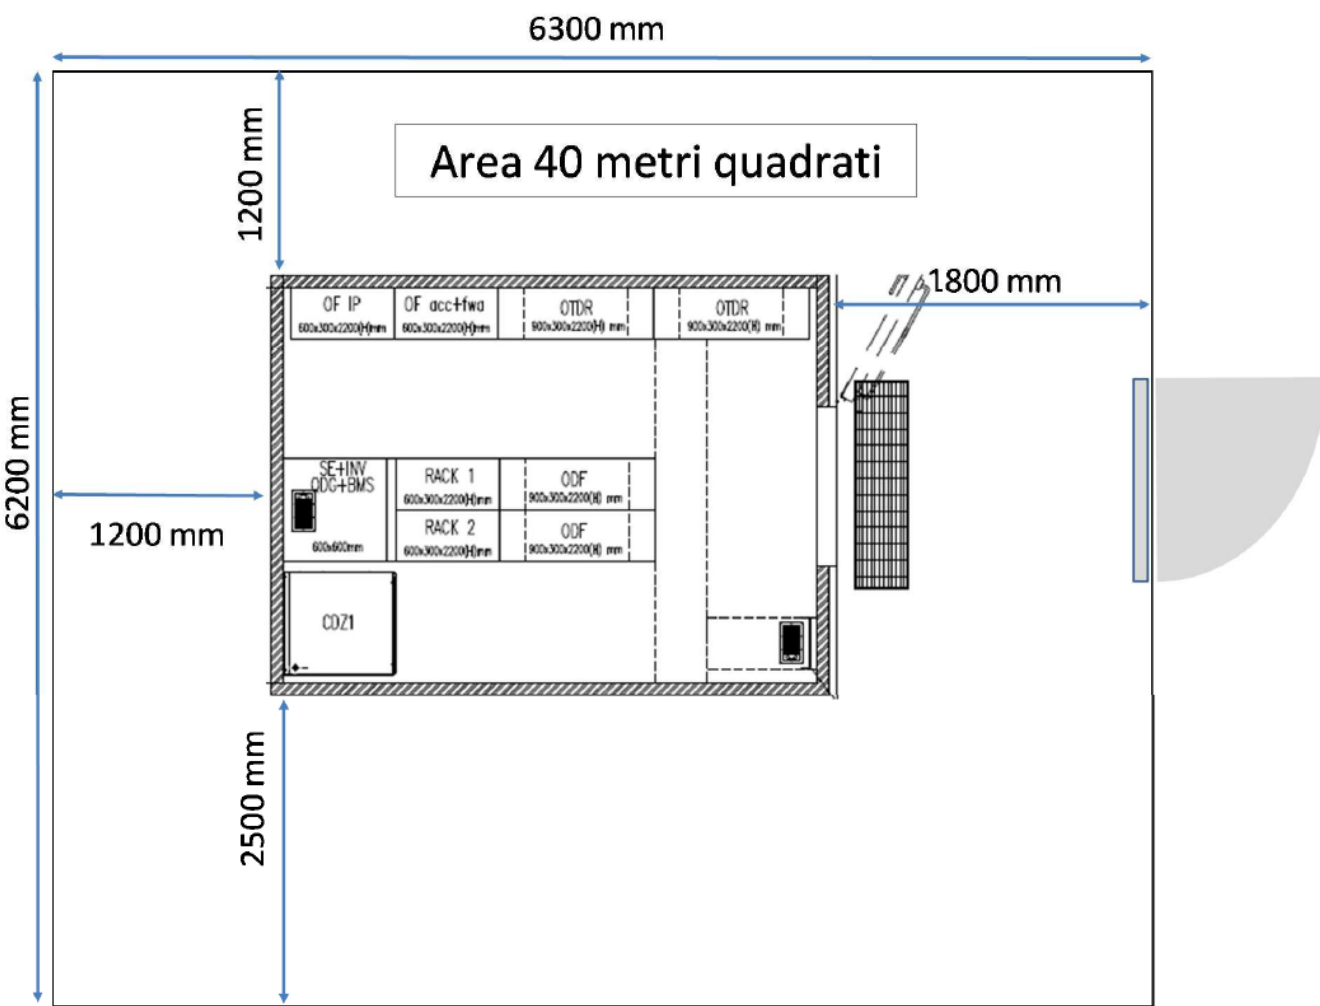

INVITALIA
Infratel Italia SpA

POSA IN OPERA DI UNO SHELTER
PER STAZIONE PCN FIBRA OTTICA

COMMITTENTE
INVITALIA
Infratel Italia SpA
VIALE AMERICA 201 - 00144 - ROMA

APPALTATORE
open fiber RESPONSABILE OPERATIONS: DOTT. ING. STEFANO PAGGI

PROGETTISTA
ITALTEL

ELABORATO			QUADRO GENERALE ALLEGATO 1.2 INSTALLAZIONE PCN SH30	FORMATO	A1
REVISIONE	DATA	AGGIORNAMENTI	REDATTO	VERIFICATO	APPROVATO
01	18/04/2018		SCALA	1:50	Codice Progetto
			NOME FILE		TAVOLA ALLEGATO 1.2