



COROGRAFIA - Scala 1:25.000

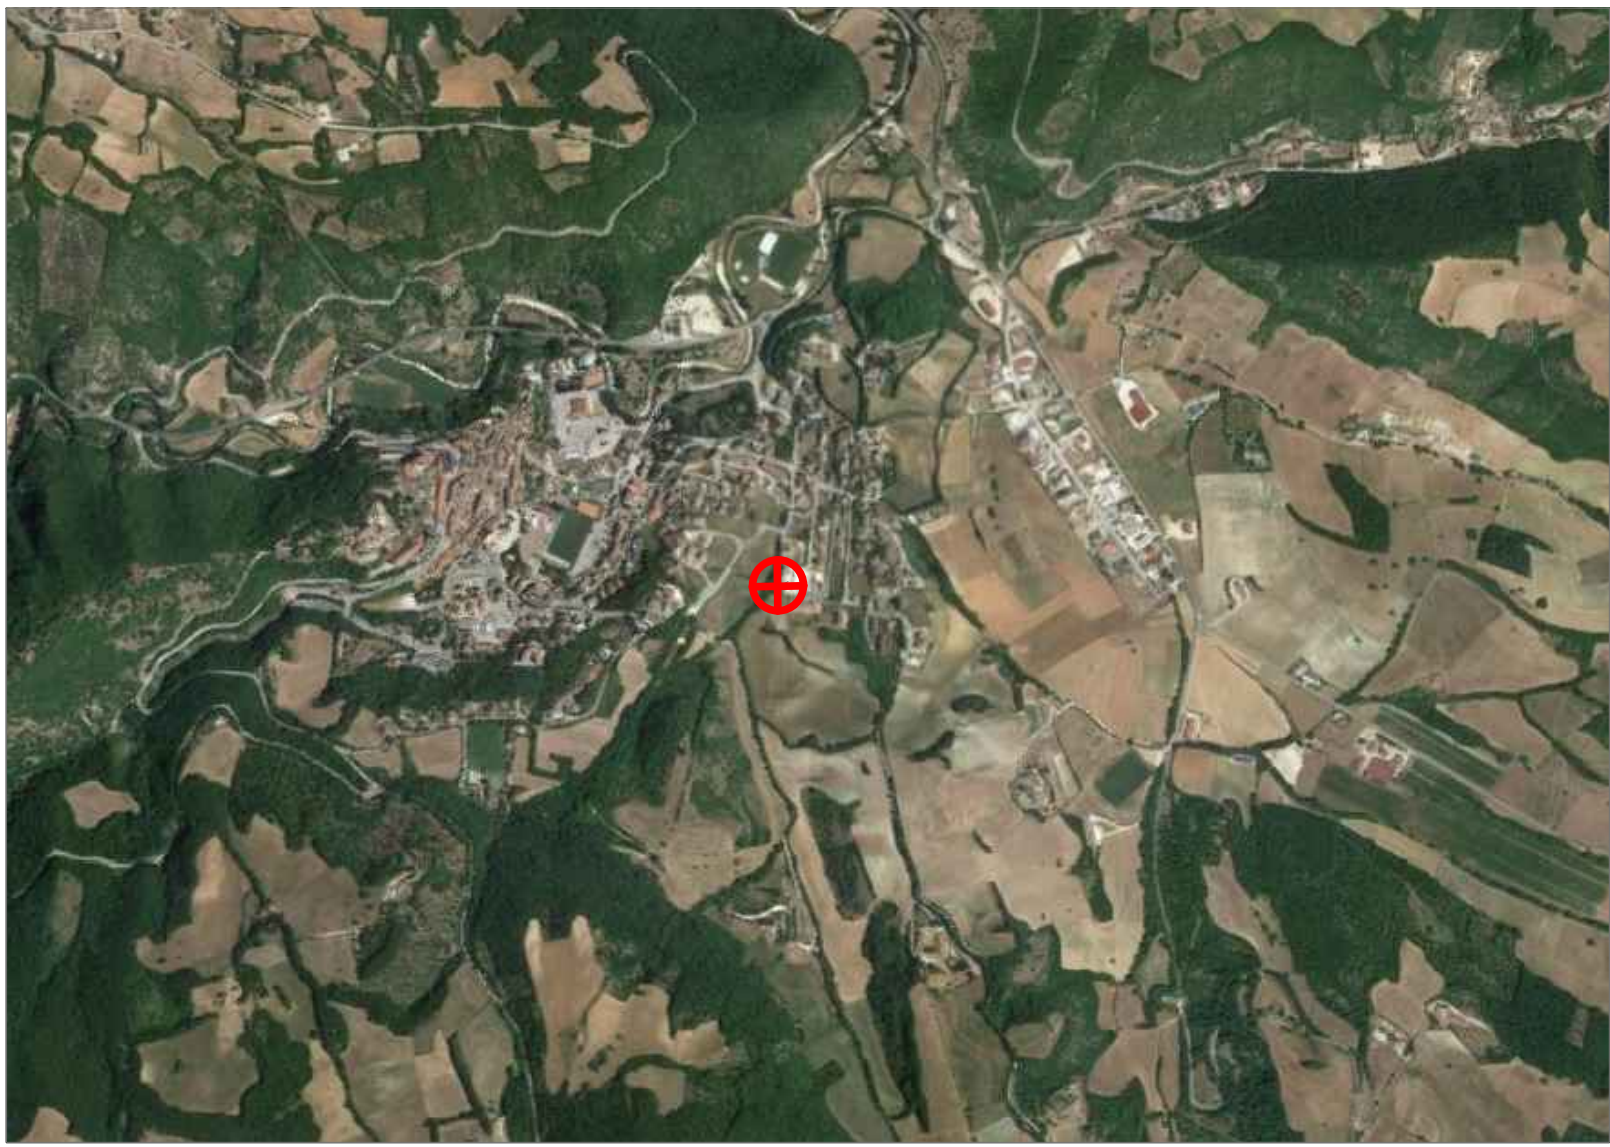


CARTOGRAFIA SU CTR - Scala 1:5.000

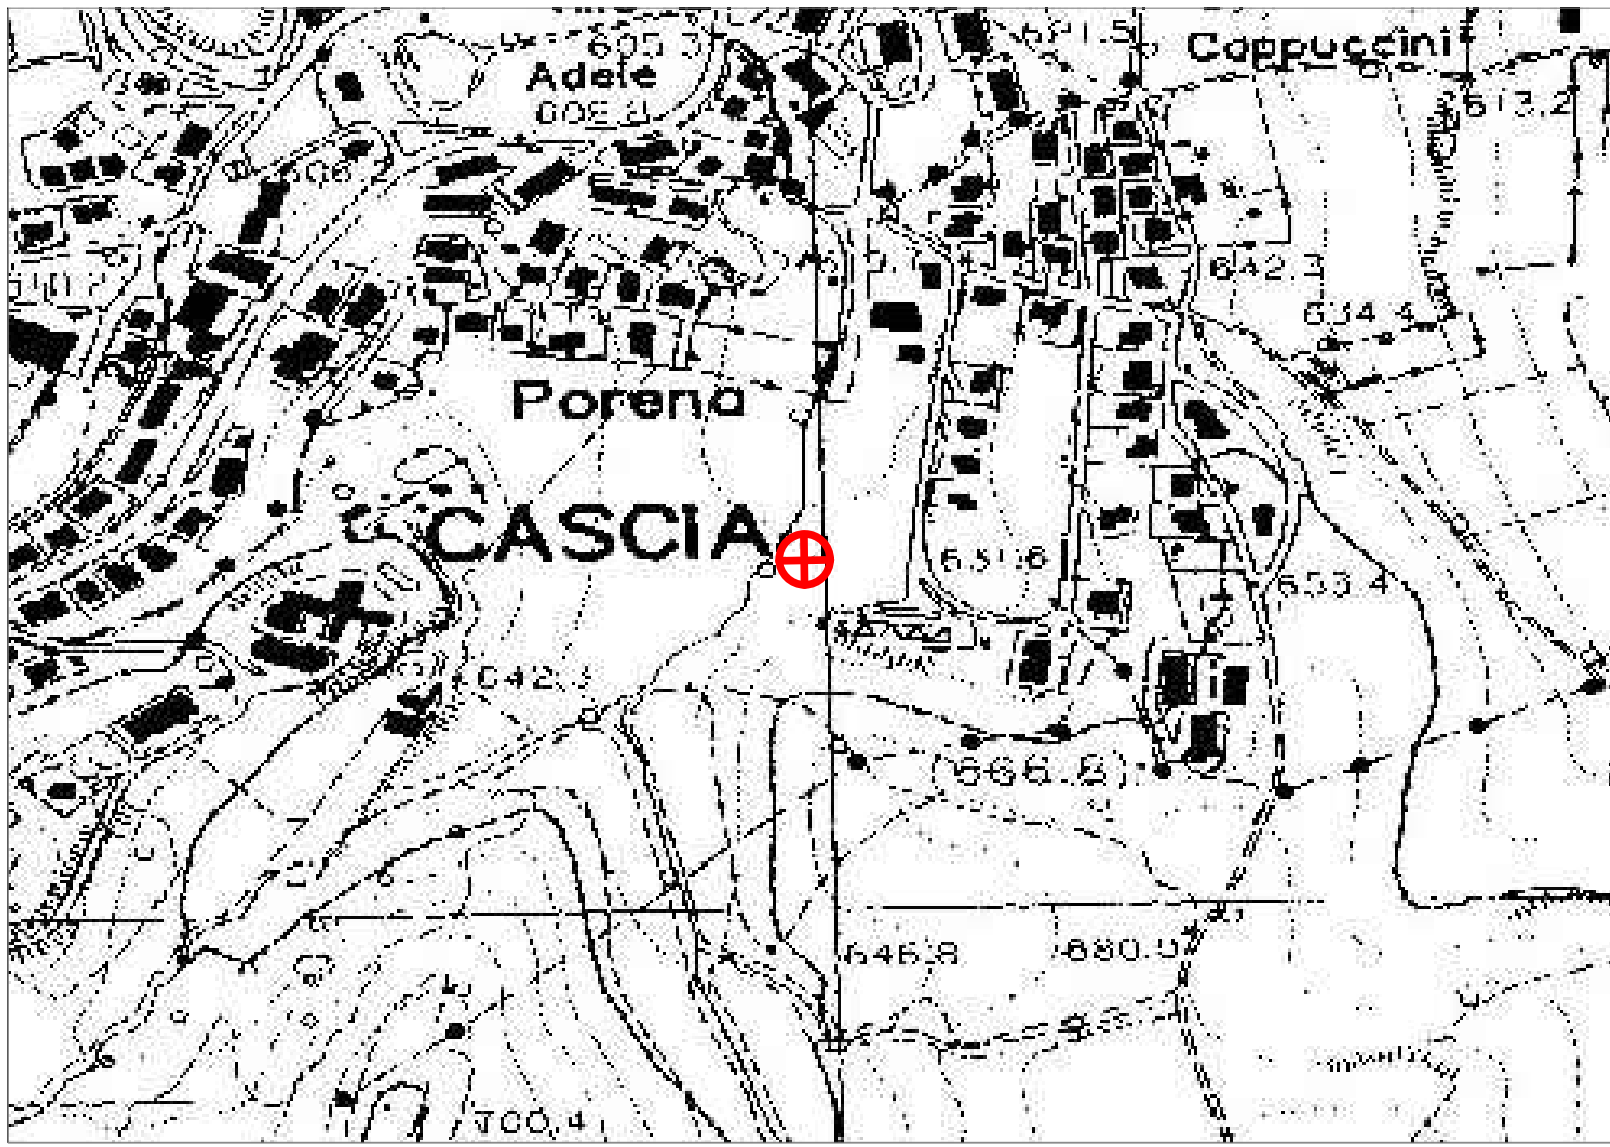


CARTOGRAFIA DI DETTAGLIO - Scala 1:2.000





ESTRATTO PIANO REGOLATORE GENERALE (P.R.G.) DI CASCIA - Scala 1:5.000

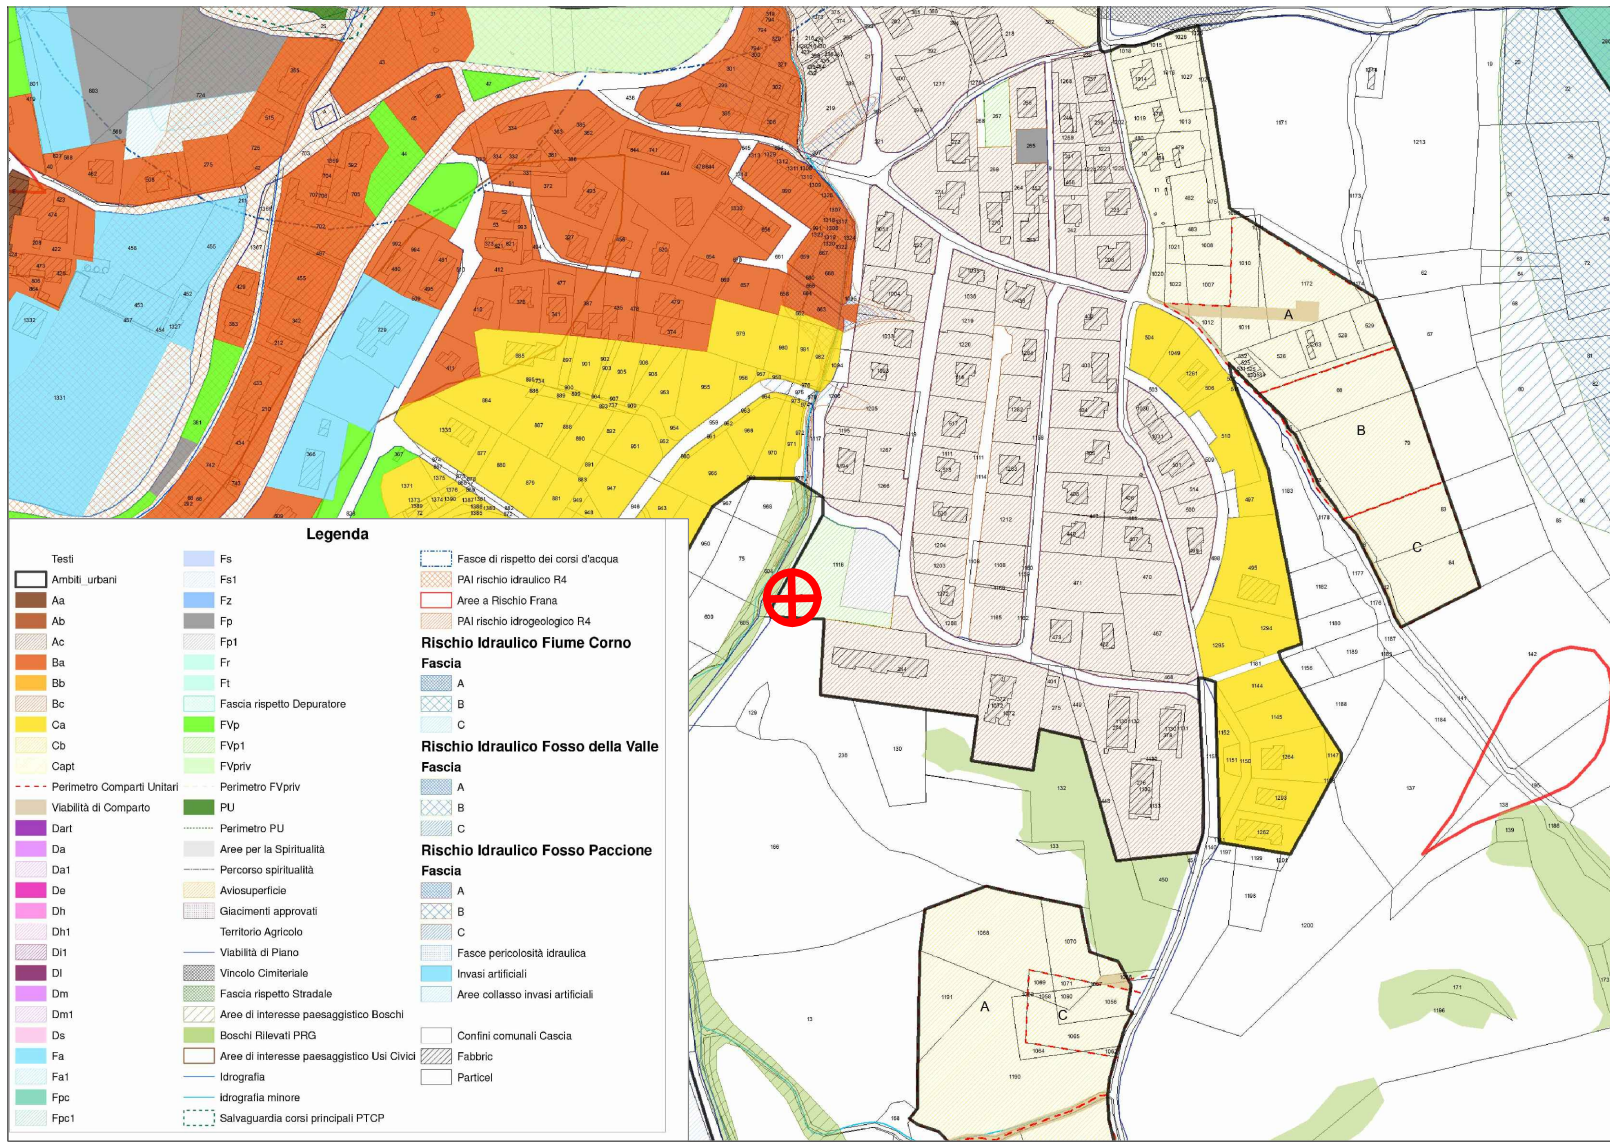

ESTRATTO CATASTALE FOGLIO 55 PARTICELLA 1116 ed AREA SHELTER di 40 m² Scala 1:1.000

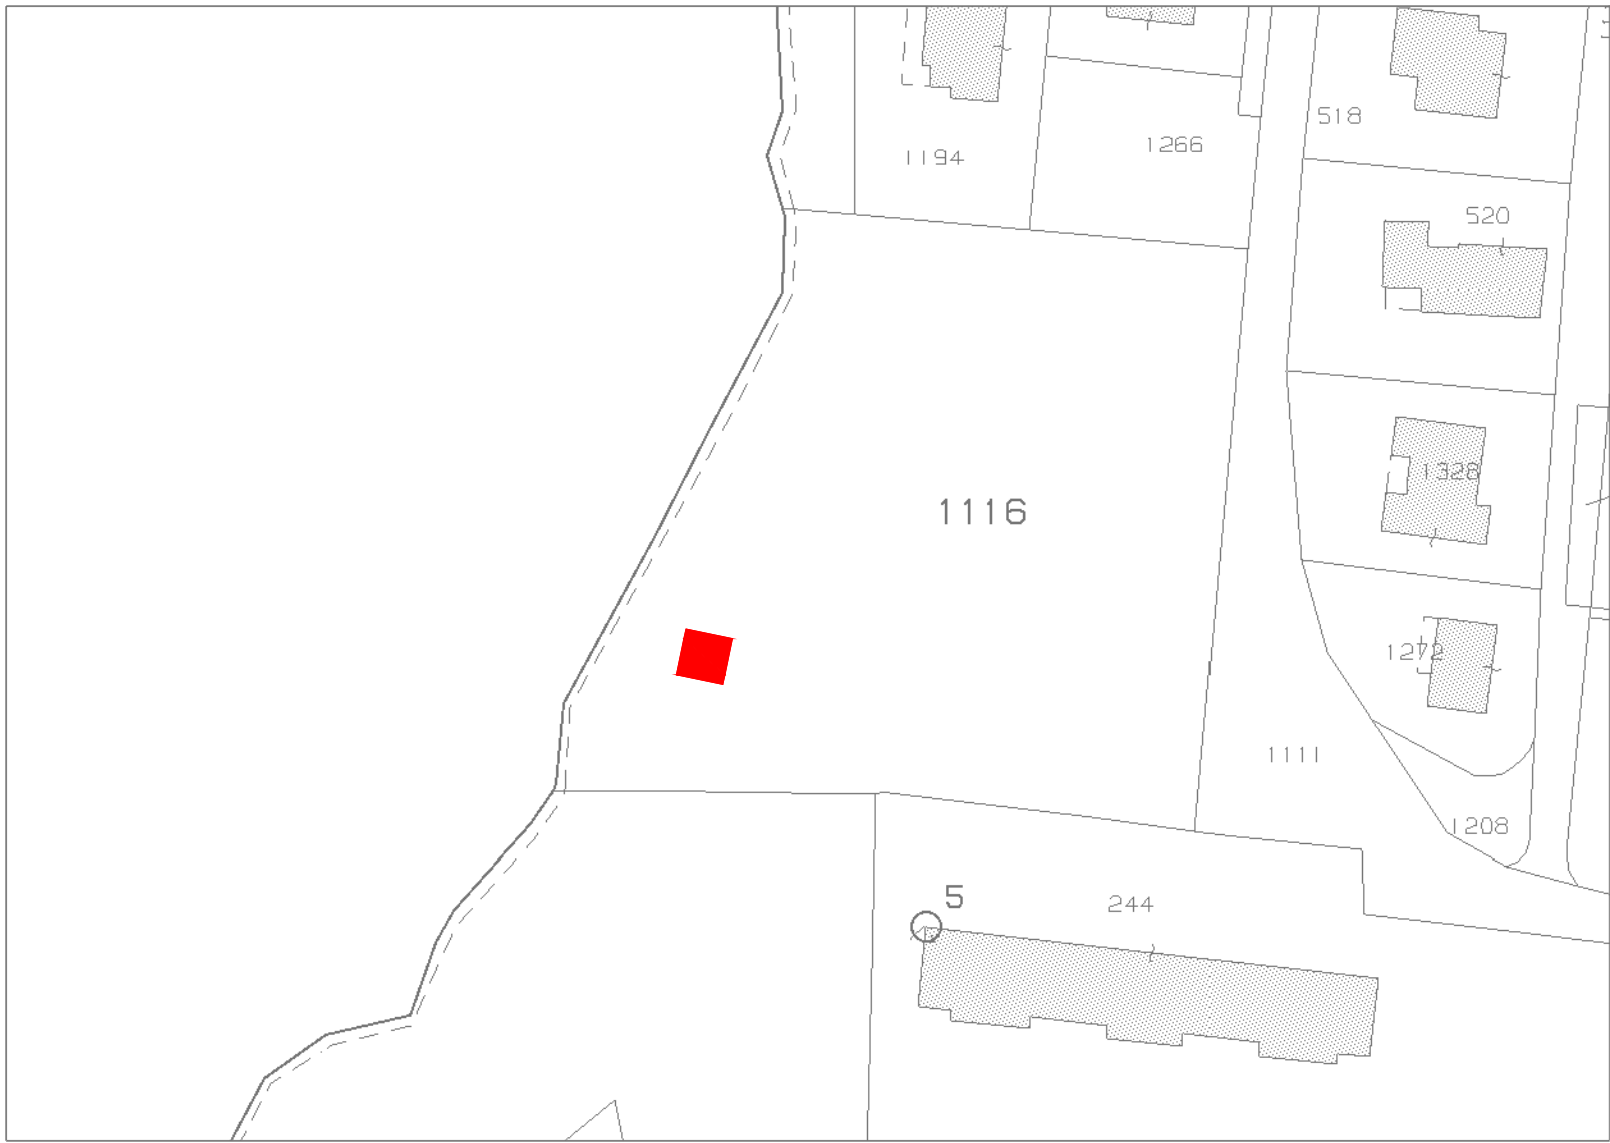

ESTRATTO PORTALE BENI PAESAGGISTICI REGIONE UMBRA - Scala 1:25.000

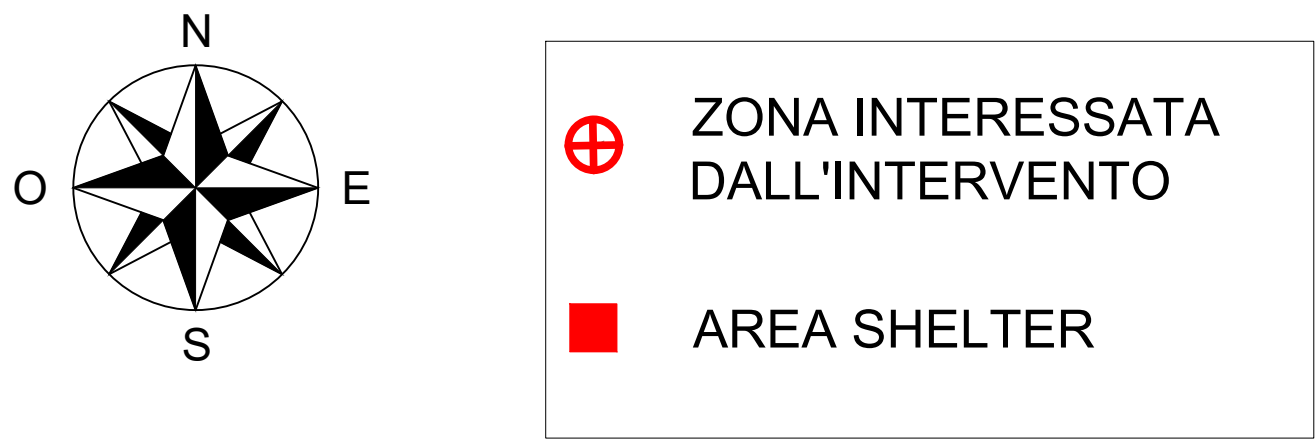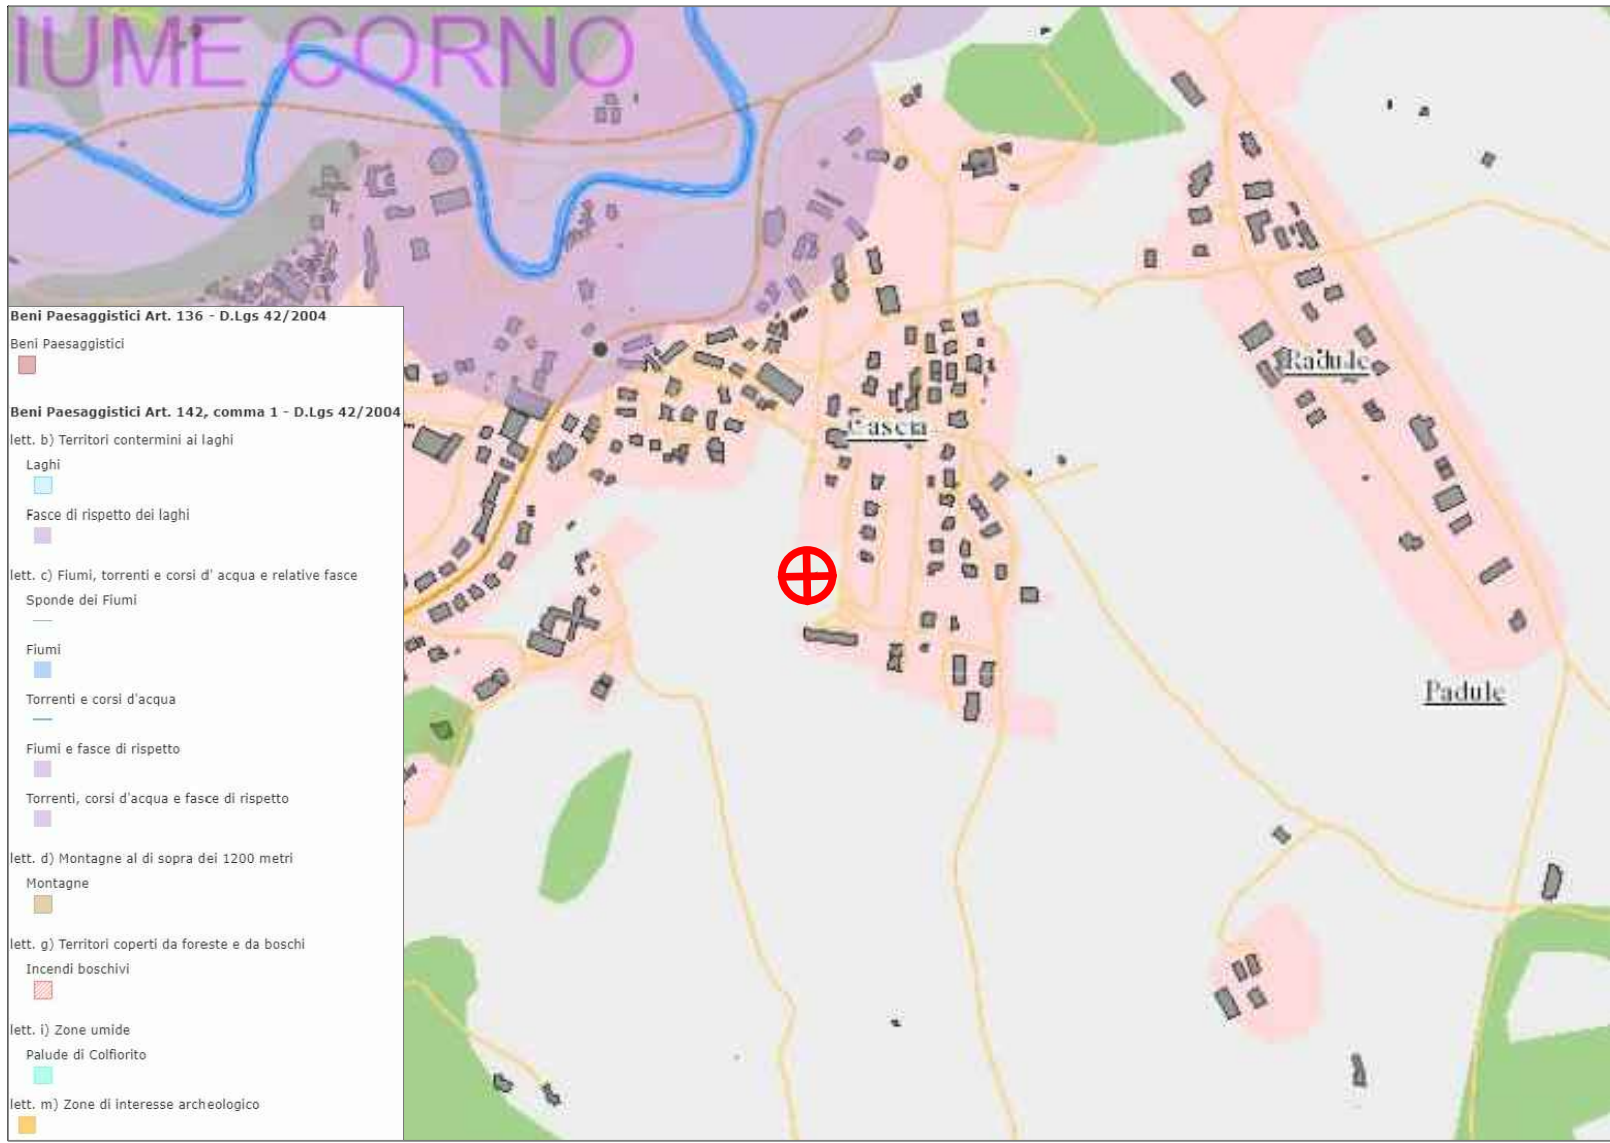

INVITALIA Infratel Italia SpA			
POSA IN OPERA DI UNO SHELTER PER STAZIONE PCN FIBRA OTTICA			
CONCEDENTE INVITALIA Infratel Italia SpA VIALE AMERICA 201 - 00144 - ROMA			
COMMITTENTE open fiber RESPONSABILE OPERATIONS: STEFANO RIGANO			
PROGETTISTA ITALTEL			
ELABORATO INSTALLAZIONE PCN SH30 Inquadramenti cartografici Comune di Cascia (PG)		FORMATO A1	
REVISIONE DATA AGGIORNAMENTI		REDAITTO VERIFICATO APPROVATO	Codice Tratta
SCALA		TAVOLA 1 ALLEGATO 1	