



OGGETTO: S.C. - Interventi di stabilizzazione del versante in località Capanne di Roccaporena e Via del Pago (PG). ACMEPG00019 ex PGMSSIS1803.

DECRETO DI OCCUPAZIONE

Il Dirigente dell' Ufficio per le Espropriazioni

VISTO

- La procura in data 19.03.2018 n. di Rep. 56271 – Raccolta n. 28396 a rogito del Dr. Nicola Atlante, Notaio in Roma, conferita dal Presidente di Anas S.p.A.;
- Visto l'O.D.S. n.4 del 07.02.2017 che identifica e nomina Dirigente dell'Ufficio per le Espropriazioni il Responsabile di Coordinamento Territoriale;
- lo stato di eccezionale rischio di compromissione degli interessi primari in conseguenza degli eventi sismici verificatosi in data 24 agosto, 30 agosto e 30 ottobre 2016, che hanno colpito il territorio delle Regioni Lazio, Marche, Umbria e Abruzzo (art. 15-ter decreto legge n.189/2016 conv. In L. 229/2016; O.C.D.P.C. n. 408/2016);
- l'apposita convenzione stipulata tra soggetto attuatore ed Anas S.p.A. del 22/06/2017, prot. n. CDG-0325729-I, che regola, tra l'altro, le attività espropriative (recepite poi in procedura in corso di approvazione);
- che detto intervento è compreso nel 3° stralcio integrato e rimodulato del programma degli interventi per il ripristino della viabilità nelle aree interessate dagli eventi sismici di Agosto e Ottobre 2016, di cui art. 4 c. 2 lettera c) dell'Ordinanza CDPC 408 del 15/11/2016 (G.U. n. 270 del 18/11/2016) approvato dal Direttore Generale della Direzione Generale per le strade ed autostrade e per la vigilanza e la sicurezza nelle infrastrutture stradali – Div. II in data 30/03/2018;
- la Determina di Chiusura della Conferenza dei Servizi protocollo CDG- 0611122 -P del 16/11/2018;
- il dispositivo n. prot. CDG- 0207903-I del 10/04/2019 di approvazione del Progetto Esecutivo relativo ai lavori di che trattasi con contestuale dichiarazione di Pubblica Utilità;
- che per l'esecuzione dei lavori è necessario procedere con urgenza alla realizzazione degli interventi, che ad oggi risultano improcrastinabili, tramite l'occupazione dei suoli;

Coordinamento Territoriale Centro

Viale del Mille, 36 - 50131 Firenze T [+39] 055 56401 - F [+39] 055 573497
Pec ct.centro@postacert.stradeanas.it - www.stradeanas.it

Anas S.p.A. - Gruppo Ferrovie dello Stato Italiane

Società con socio unico soggetta all'attività di direzione e coordinamento di Ferrovie dello Stato Italiane S.p.A. e concessionaria ai sensi del D.L. 138/2002 (convertito con L. 178/2002)

Sede Legale: Via Monzambano, 10 - 00185 Roma T [+39] 06 44461 - F [+39] 06 4456224

Pec anas@postacert.stradeanas.it

Cap. Soc. Euro 2.269.892.000,00 Iscr. R.E.A. 1024951 P.IVA 02133681003 C.F. 80208450587



- Che è inoltre necessario occupare temporaneamente le aree di cui alla presente disposizione per l'impianto del cantiere;
- il D.P.R. 8 giugno 2001, n. 327, modificato ed integrato dal DLgs 27 dicembre 2002, n. 302, art. 49;
- il carattere di particolare urgenza che rivestono i lavori da eseguire e conseguentemente il loro avvio;

DISPONE

L'occupazione degli immobili di seguito descritti, siti nel Comune di Cascia (PG), per la corretta esecuzione dei lavori di cui al titolo:

COMUNE	FOGLIO	PARTICELLA	SUP.TOT (MQ)	COLTURA	SUP ESPROPRIO (MQ)	OCCUPAZIONE (MQ)	OCCUP. TEMPORANEA cantiere (MQ)	INTESTATARIO CATASTALE
Cascia	45	504	23.820	Pasc. Cesp. 1^	0	2.455	0	COMUNANZA AGRARIA DI ROCCAFORENZA con sede in CASCIA (PG).
Cascia	45	512	43.180	BOSCO CEDUO 4^	0	1.815	0	
Cascia	46	632	45.345	PASC. CESC. 2^	0	0	165	
Cascia	46	662	E.U.	ENTE URBANO	0	0	95	
Cascia	47	512	16.860	BOSCO CEDUO 3^	0	130	0	
Cascia	45	509	515	BOSCO CEDUO 4^	0	420	0	TERMINI ROSANNA nata a CASCIA (PG) il 24/04/1958.

Il presente decreto verrà affisso per giorni 15 presso l'albo pretorio del Comune di Cascia (PG), in deroga alle disposizioni di cui al DPR 327/2001 come previsto nel provvedimento dichiarante la pubblica utilità dell'opera e la presa in possesso dei terreni avrà luogo in data 19/06/2019 dalle ore 10.00 alle ore 12.30, presso le proprietà oggetto di esproprio ed occupazione.

Ai privati, proprietari delle aree occupate per l'impianto del cantiere, è dovuta un'indennità pari ad un dodicesimo di quella che sarebbe dovuta in caso di Esproprio per ogni anno di occupazione e di un dodicesimo di quella annua per ogni mese o frazione di mese;

V.to Il Responsabile del Procedimento
(Dr. Ing. Giulio Petrizzi)

Il Responsabile Coordinamento Territoriale
Dirigente dell'Ufficio per le Espropriazioni
Ing. Raffaele Cella

S.C. - Interventi di stabilizzazione del versante in località Capanne di Roccaporena e Via del Pago (PG)

COMUNE DI CASCIA


FOGLIO 45 SCALA 1:2000



area da occupare



area da occupare per il cantiere

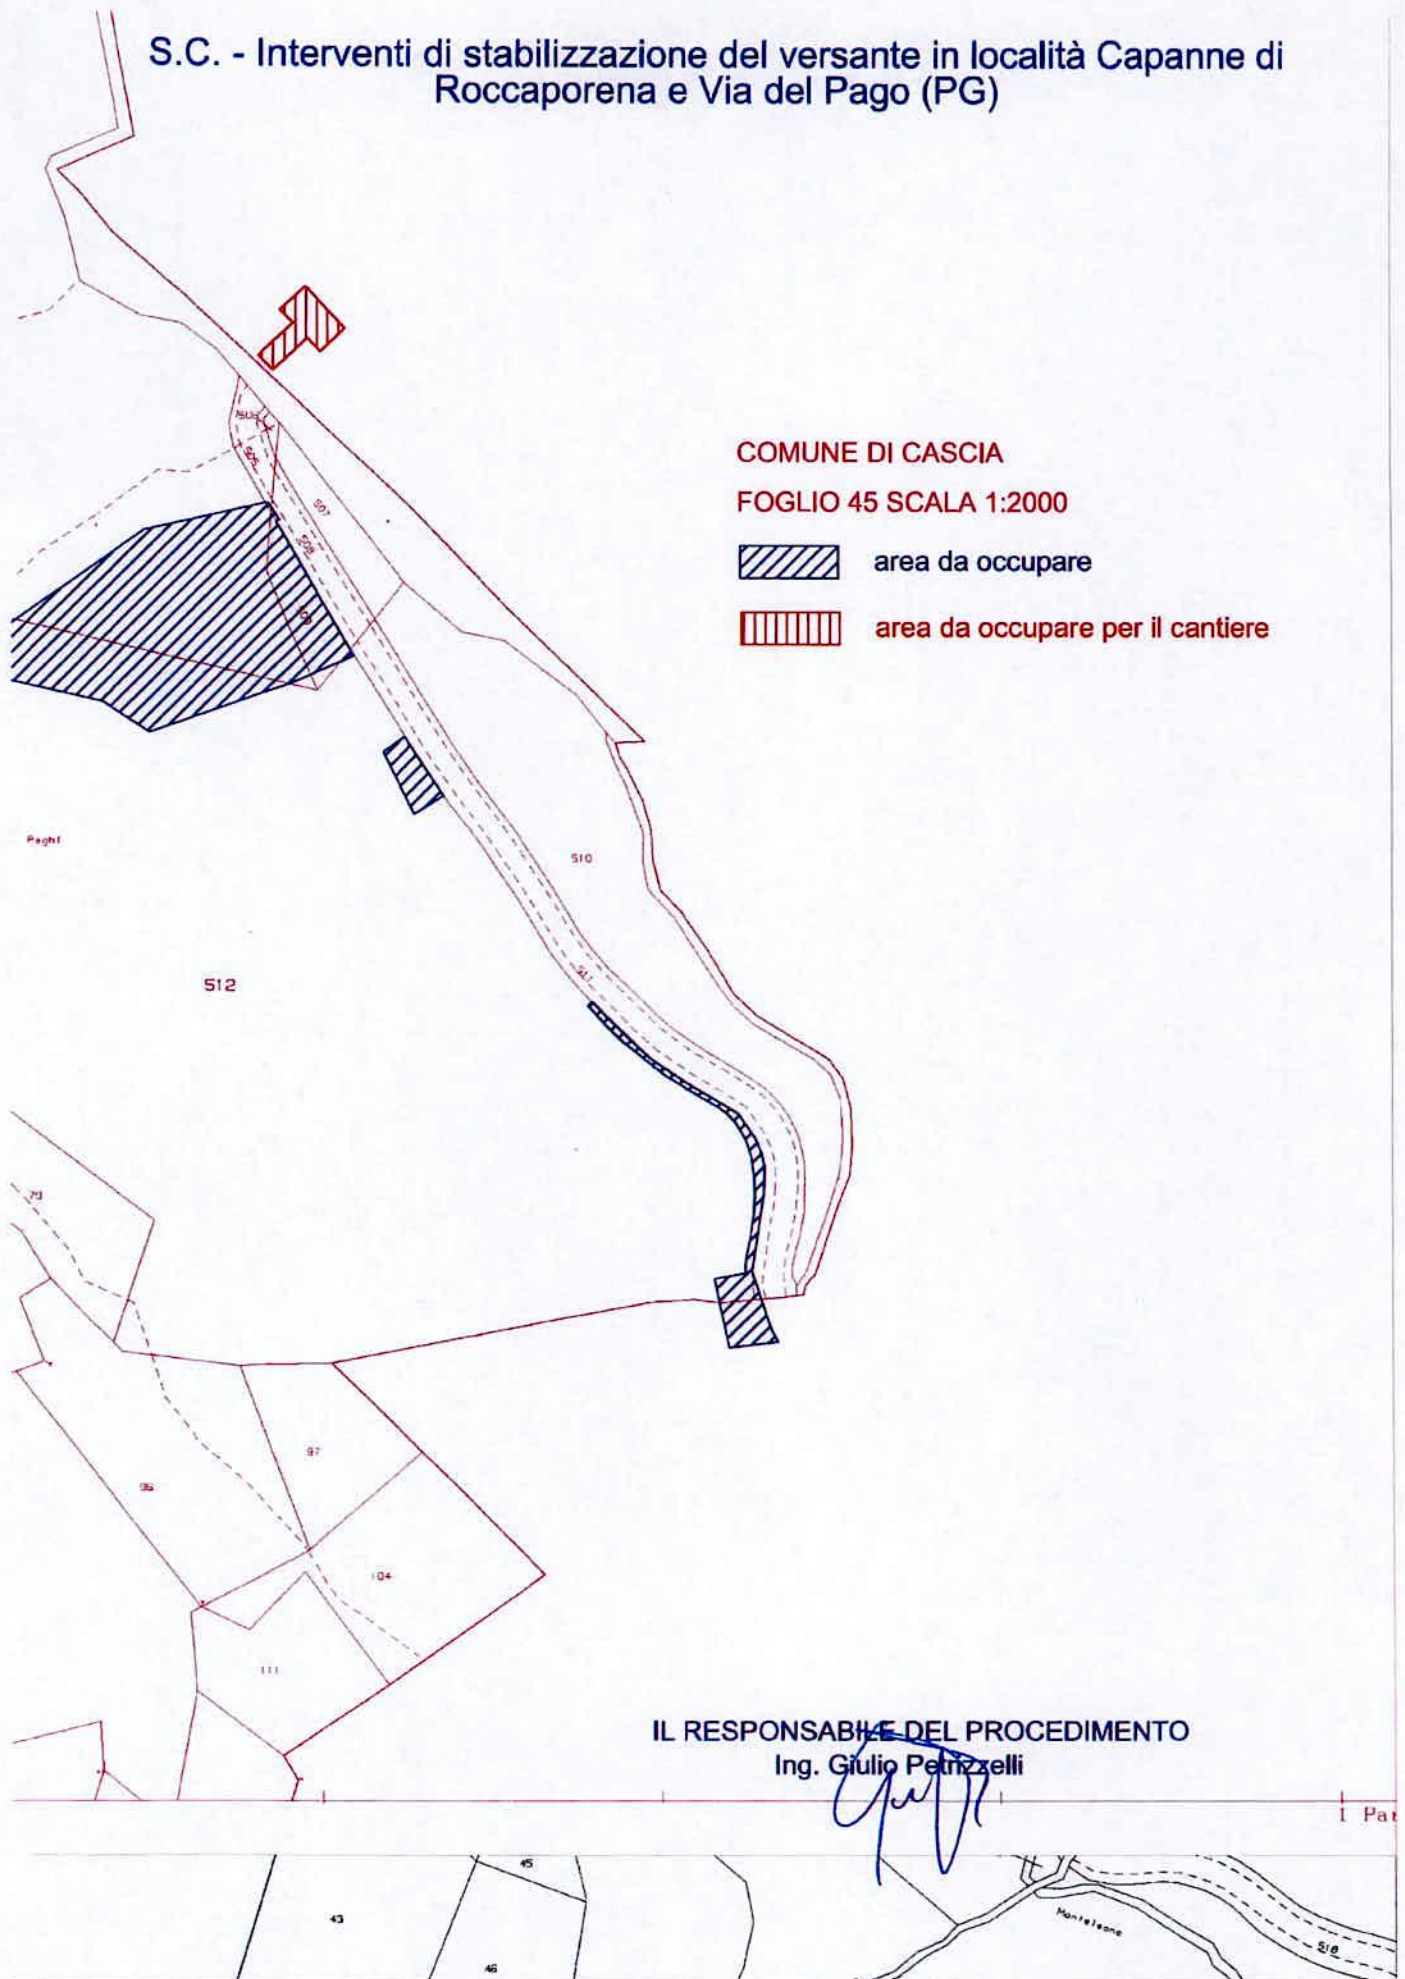

IL RESPONSABILE DEL PROCEDIMENTO

Ing. Giulio Petruzzelli

Comune di Cascia prot. n. 0006229 del 10-06-2019



Inq. Giulio Petrizzelli

S.C. - Interventi di stabilizzazione del versante in località Capanne di Roccaporena e Via del Pago (PG)

COMUNE DI CASCIA

FOGLIO 47 SCALA 1:2000



area da occupare



area da occupare per il cantiere

Male - Territorio - Direttore MARINA ANGELI

IL RESPONSABILE DEL PROCEDIMENTO
Ing. Giulio Petruzzelli