REGIONE UMBRIA

PROVINCIA DI PERUGIA

COMUNE DI CASCIA

PROGETTO DI LOTTIZZAZIONE COMPARTO EDILIZIO (C39) SITO IN CASCIA LOC. MALTIGNANO
ART. 41 N.T.A PRG VIGENTE
ART. 55 L.R. 1/2015
NCT Fg. 70 part.lle Vane

Proprietà: 1 SANTINI MASSIMO E FABIO
2 PARROCCHIA SAN MARTINO DI MALTIGNANO
3 CONSOLINI FABRIZIO
4 ERCOLI MARIO E CHERUBINI ANNA MARIA
5 DEMOFONTI GIANLUCA E SAVERI ANNA RITA
6 S.E.A. SNC DI LUCCI ALBERICO ED ERCOLE
7 MEDEA SAS
8 CHERUBINI SABATINO

Oggetto: PLANIMETRIA DI PROGETTO SOTTOSERVIZI PARTICOLARI COSTRUTTIVI

I PROGETTISTI e D.L.

ALTIERI FABRIZIO Architetto — ERCOLI MARINO Ingegnere

Scala 1:1000 - 500- 50

0.5

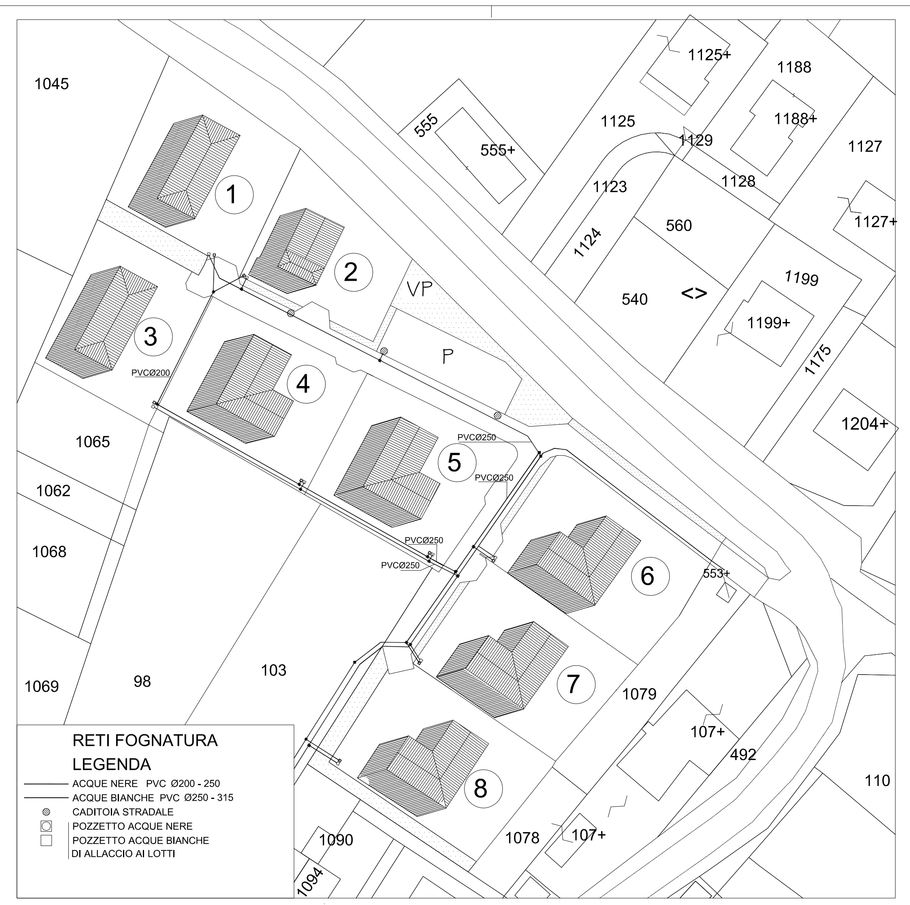

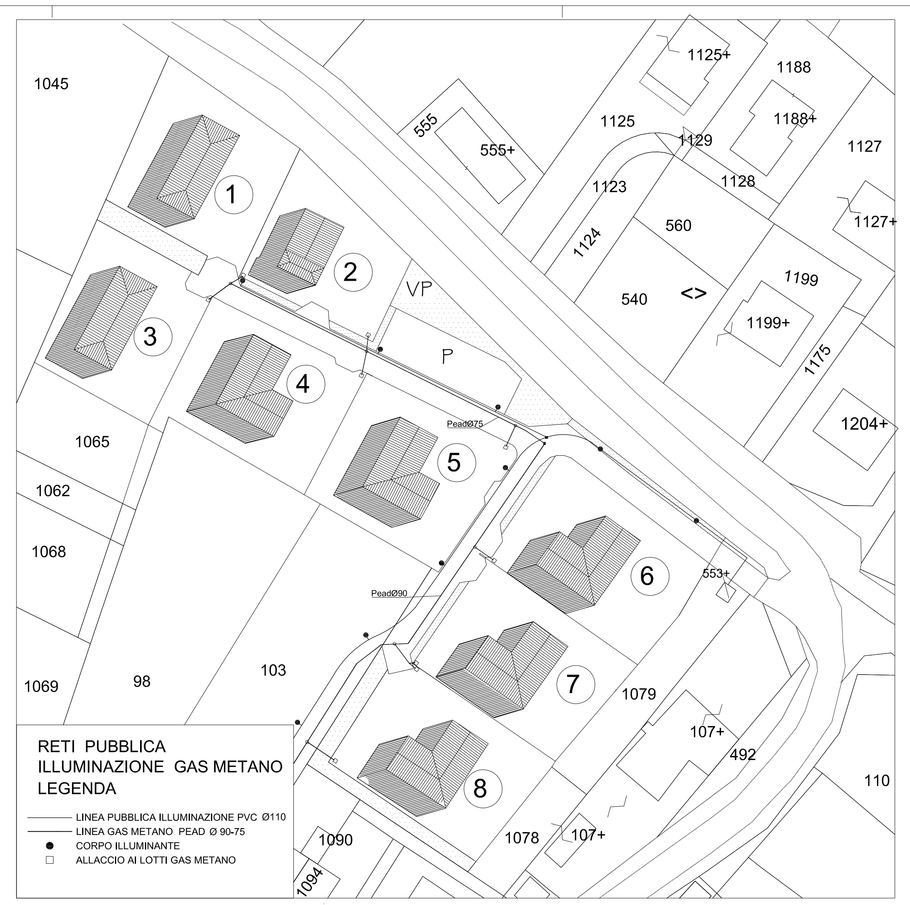

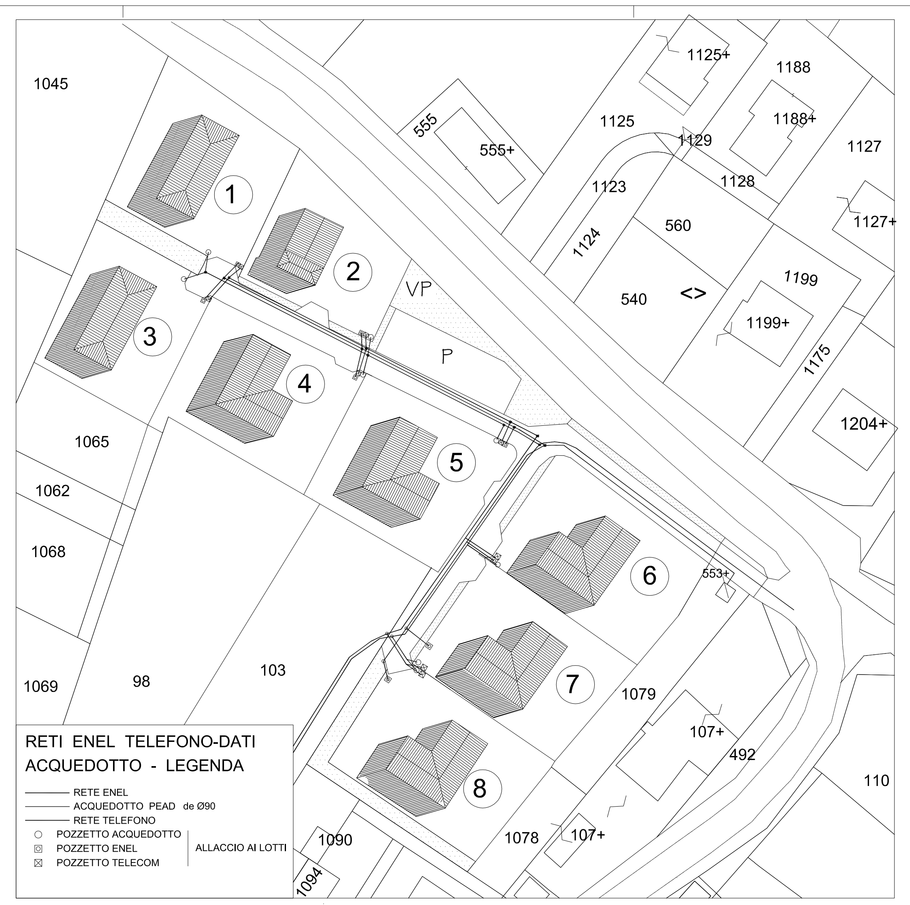

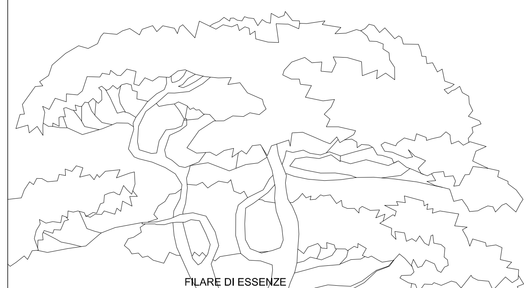

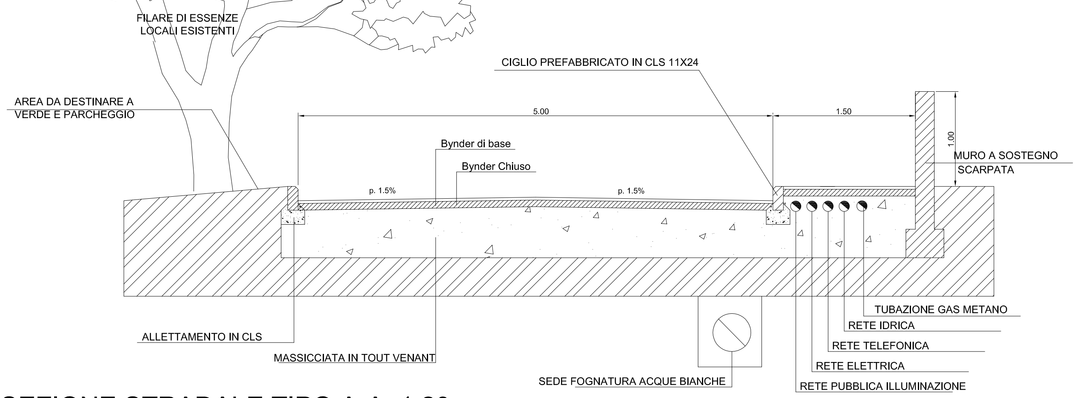

SEZIONE STRADALE TIPO A-A 1:20

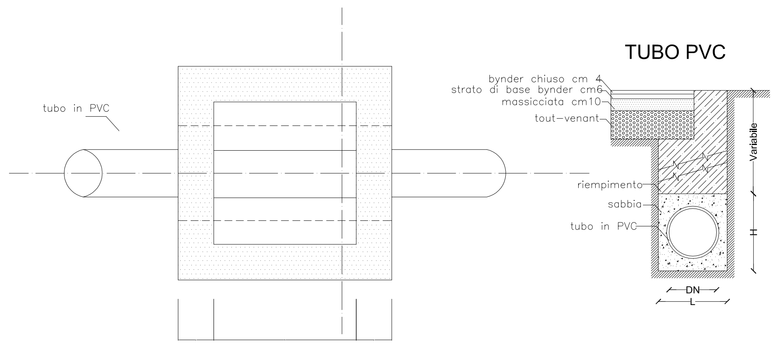

TUBO PVC

Abaco tubi PVC

DN	S	L	H
200	0.170	0.55	0.60
250	0.175	0.60	0.60

POZZETTO TUBO PVC

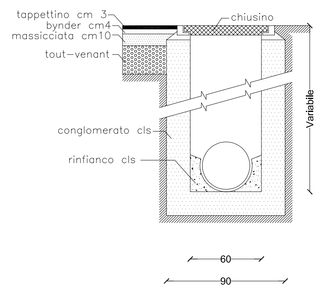

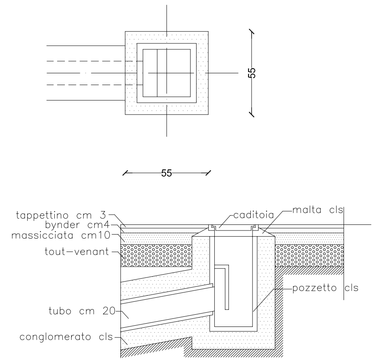

PARTICOLARI ACQUE BIANCHE ACQUE NERE

Particolare punto luce Hmax=9 m Na A.P. 250W

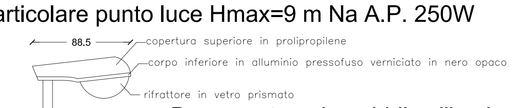

Basamento palo pubblica illuminazione

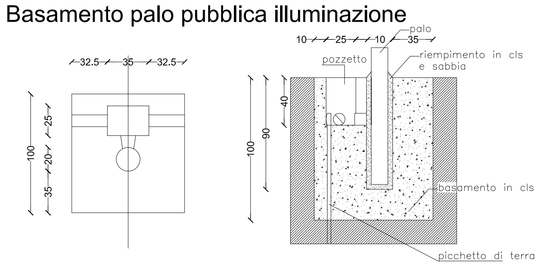

PARTICOLARE PUBBLICA ILLUMINAZIONE

NB:ai fini della L.13/89 il palo sarà inserito all'interno dei muri di recinzione