


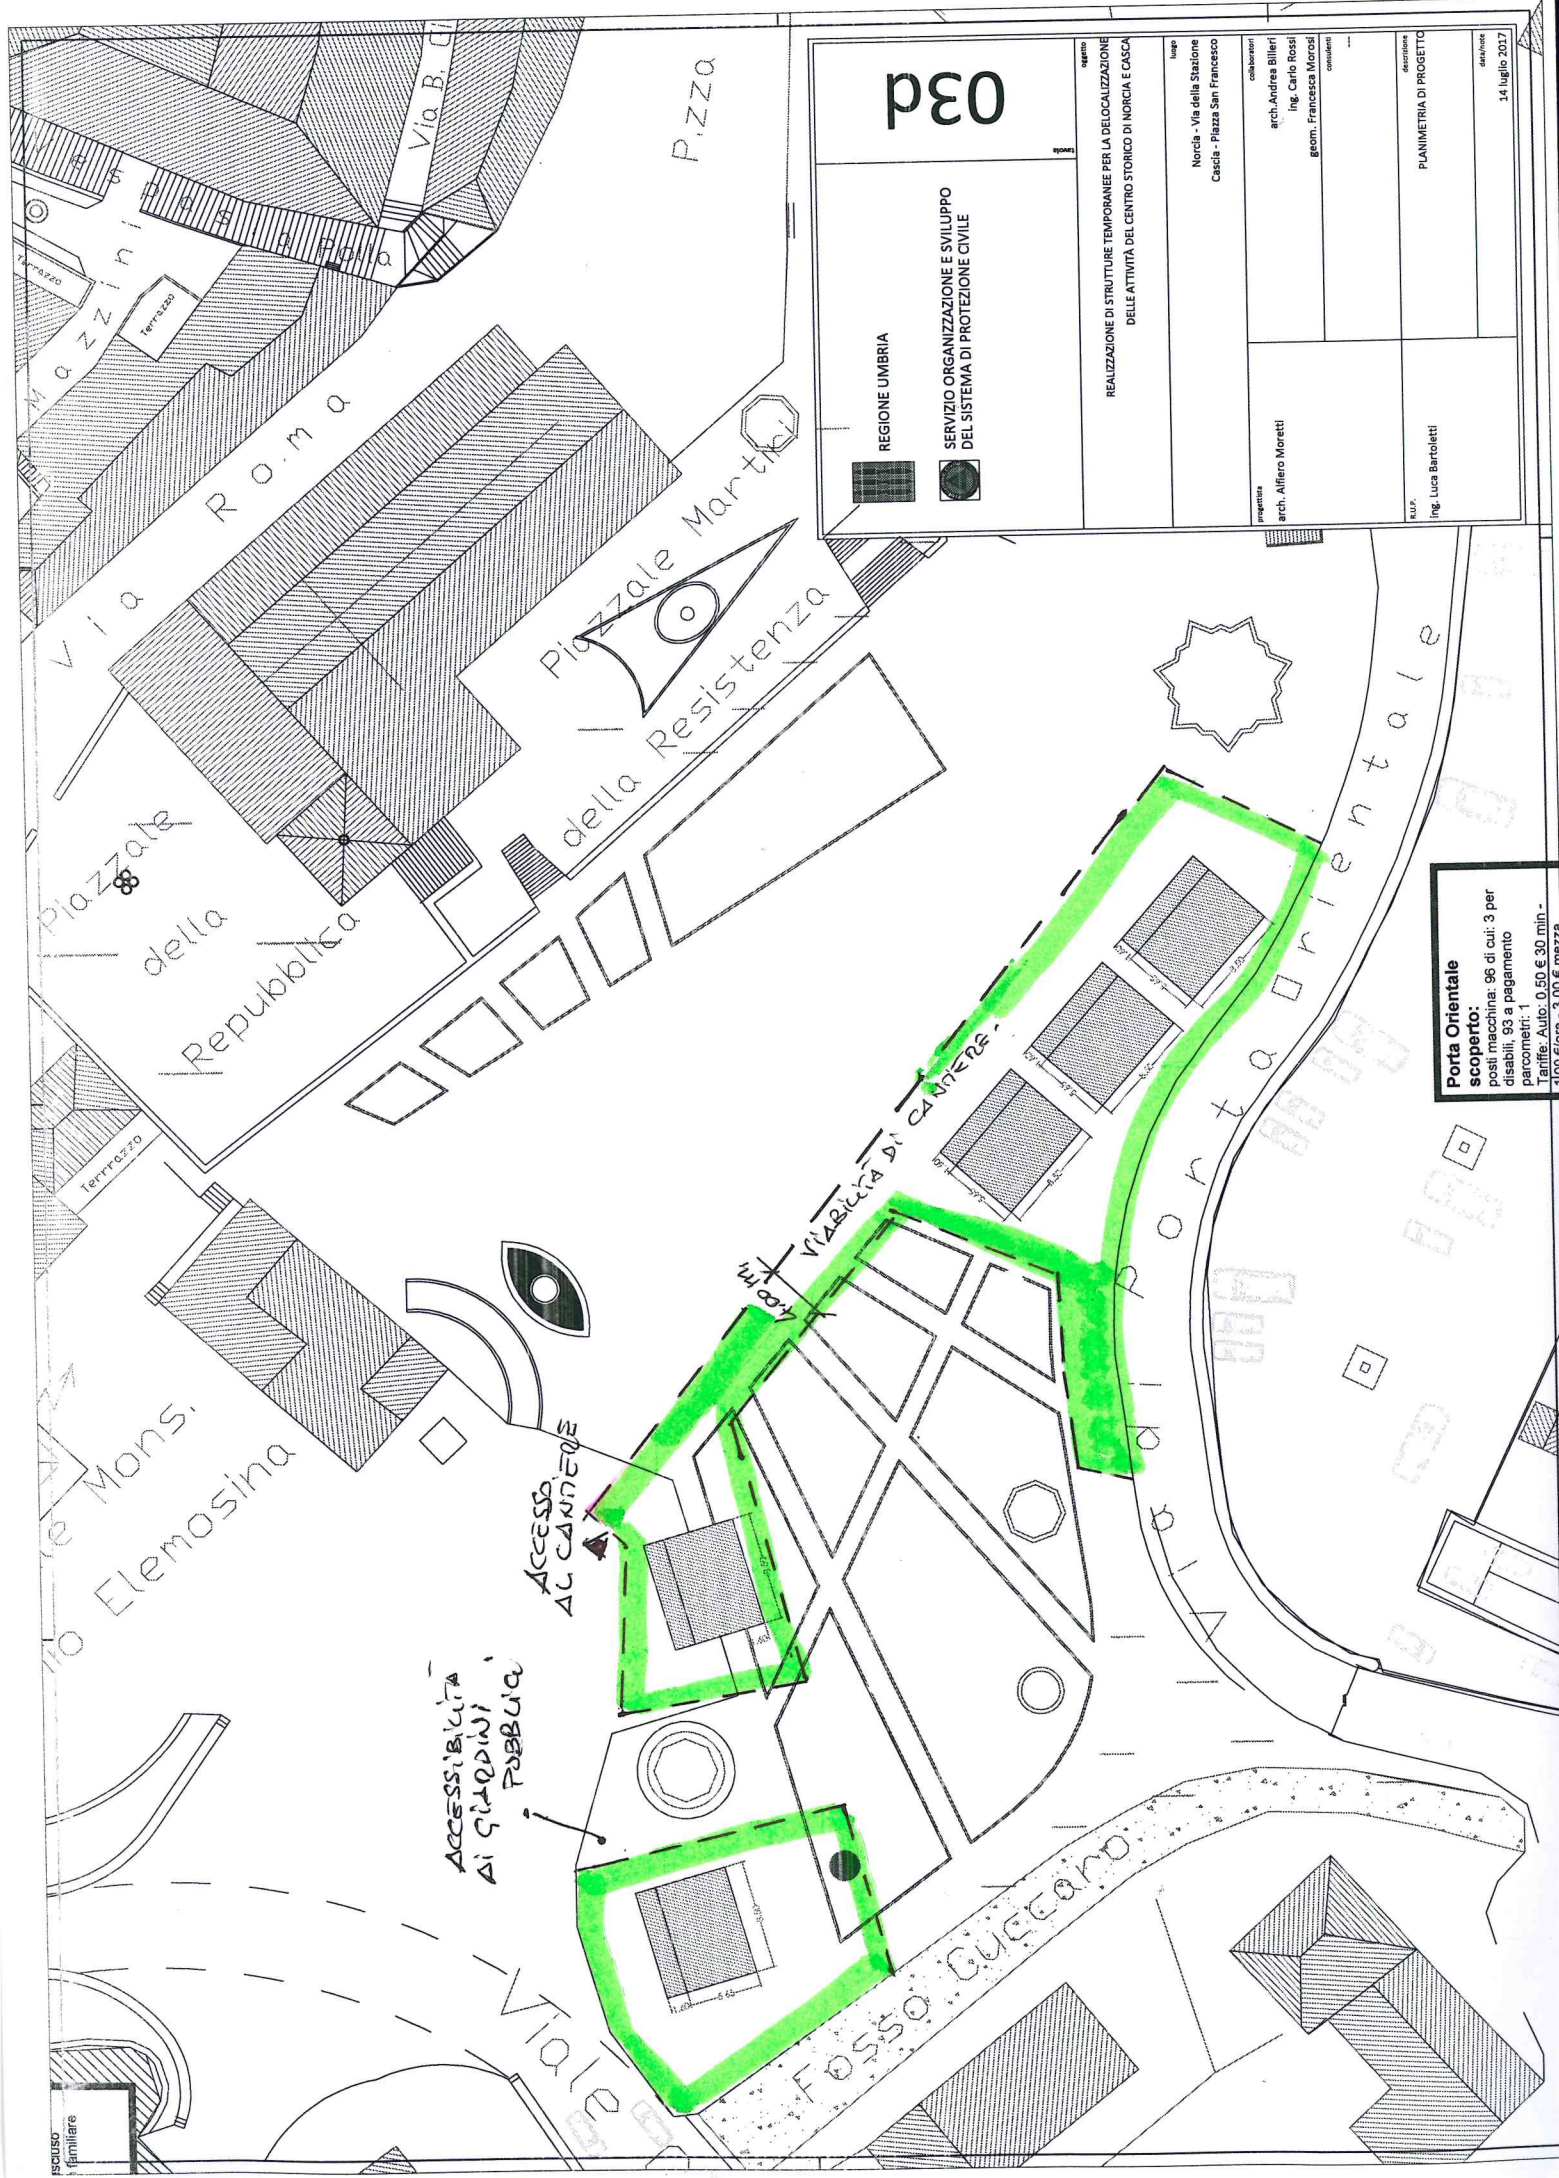

03d

REGIONE UMBRIA

SERVIZIO ORGANIZZAZIONE E SVILUPPO
DEL SISTEMA DI PROTEZIONE CIVILE

oggetto
REALIZZAZIONE DI STRUTTURE TEMPORANEE PER LA DELOCALIZZAZIONE
DELLE ATTIVITÀ DEL CENTRO STORICO DI NORTICIA E CASCIA

luogo
Norticia - Via della Stazione
Cascia - Piazza San Francesco

collaboratori
arch. Andrea Billeri
ing. Carlo Rossi
geom. Francesca Morodi

progettista
arch. Alfiero Moretti

consulenti

aut. ing. Luca Barololetti

descrizione
PLANIMETRIA DI PROGETTO

data
14 luglio 2017

Porta Orientale

scoperto:

posti macchina: 96 di cui: 3 per
disabili, 93 a pagamento
parcometri: 1
Tariffe: Auto: 0,50 € 30 min -
Motocicli: 0,10 € 15 min