

COMUNE DI CASCIA



PROVINCIA DI PERUGIA

RICHIESTA PERMESSO DI COSTRUIRE

ATTUAZIONE DIRETTA CONDIZIONATA
(ARTT. 102, 119 E 123 DELLA L.R. 21/1/2015, N. 1)

REALIZZAZIONE DI UN'AREA PER STOCCAGGIO INERTI NONCHÉ REALIZZAZIONE
DI UNA STRUTTURA AD USO UFFICIO/MAGAZZINO/RIMESSA

UBICAZIONE: CASCIA LOC. PADULE
IN CATASTO: FOGLIO 57 P.LLA 78

PROPRIETÀ:
S.E.A.
"SOCIETÀ ESCAVAZIONI AUTOTRASPORTI S.N.C."
DI LUCCI ALBERICO ED ERCOLE FU ITALO"
CON SEDE IN CASCIA (PG)


TAV. 2

PROGETTO PLANIVOLUMETRICO

NORCIA, _____

IL PROGETTISTA

(DOTT. GEOM. DOMENICO SALIMBENI)

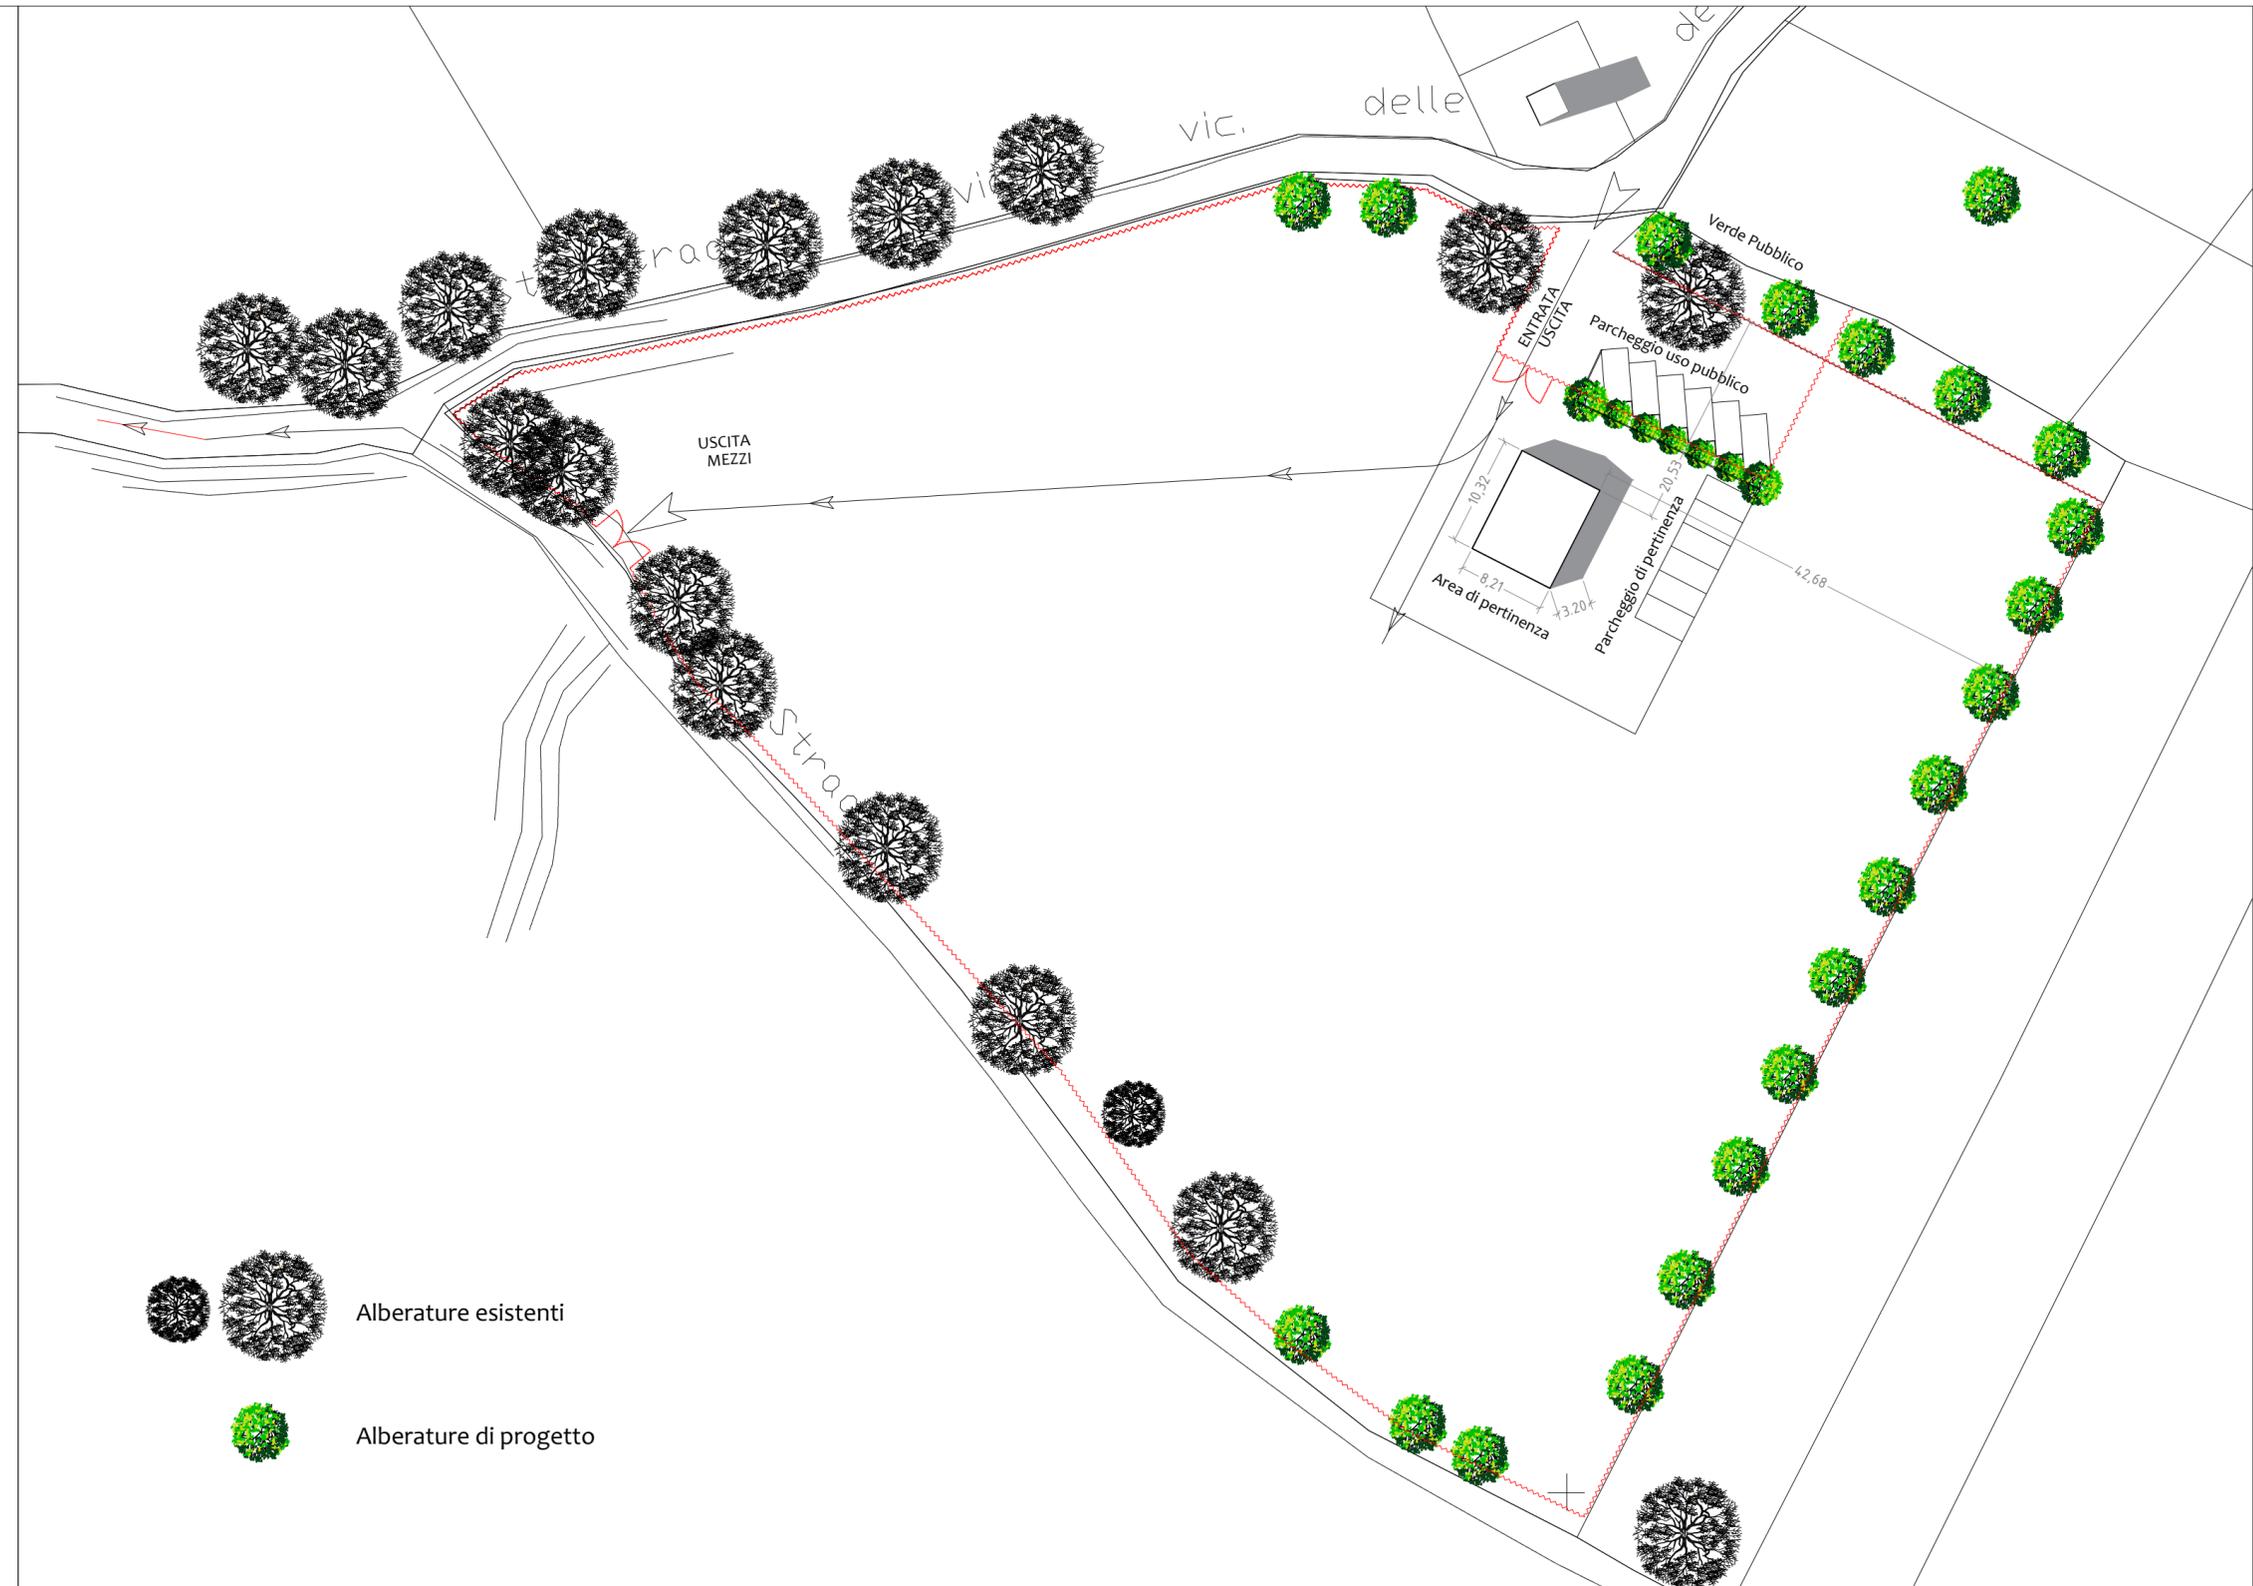

-   Alberature esistenti
-  Alberature di progetto