


1:500

# illuminazione e reti elettriche

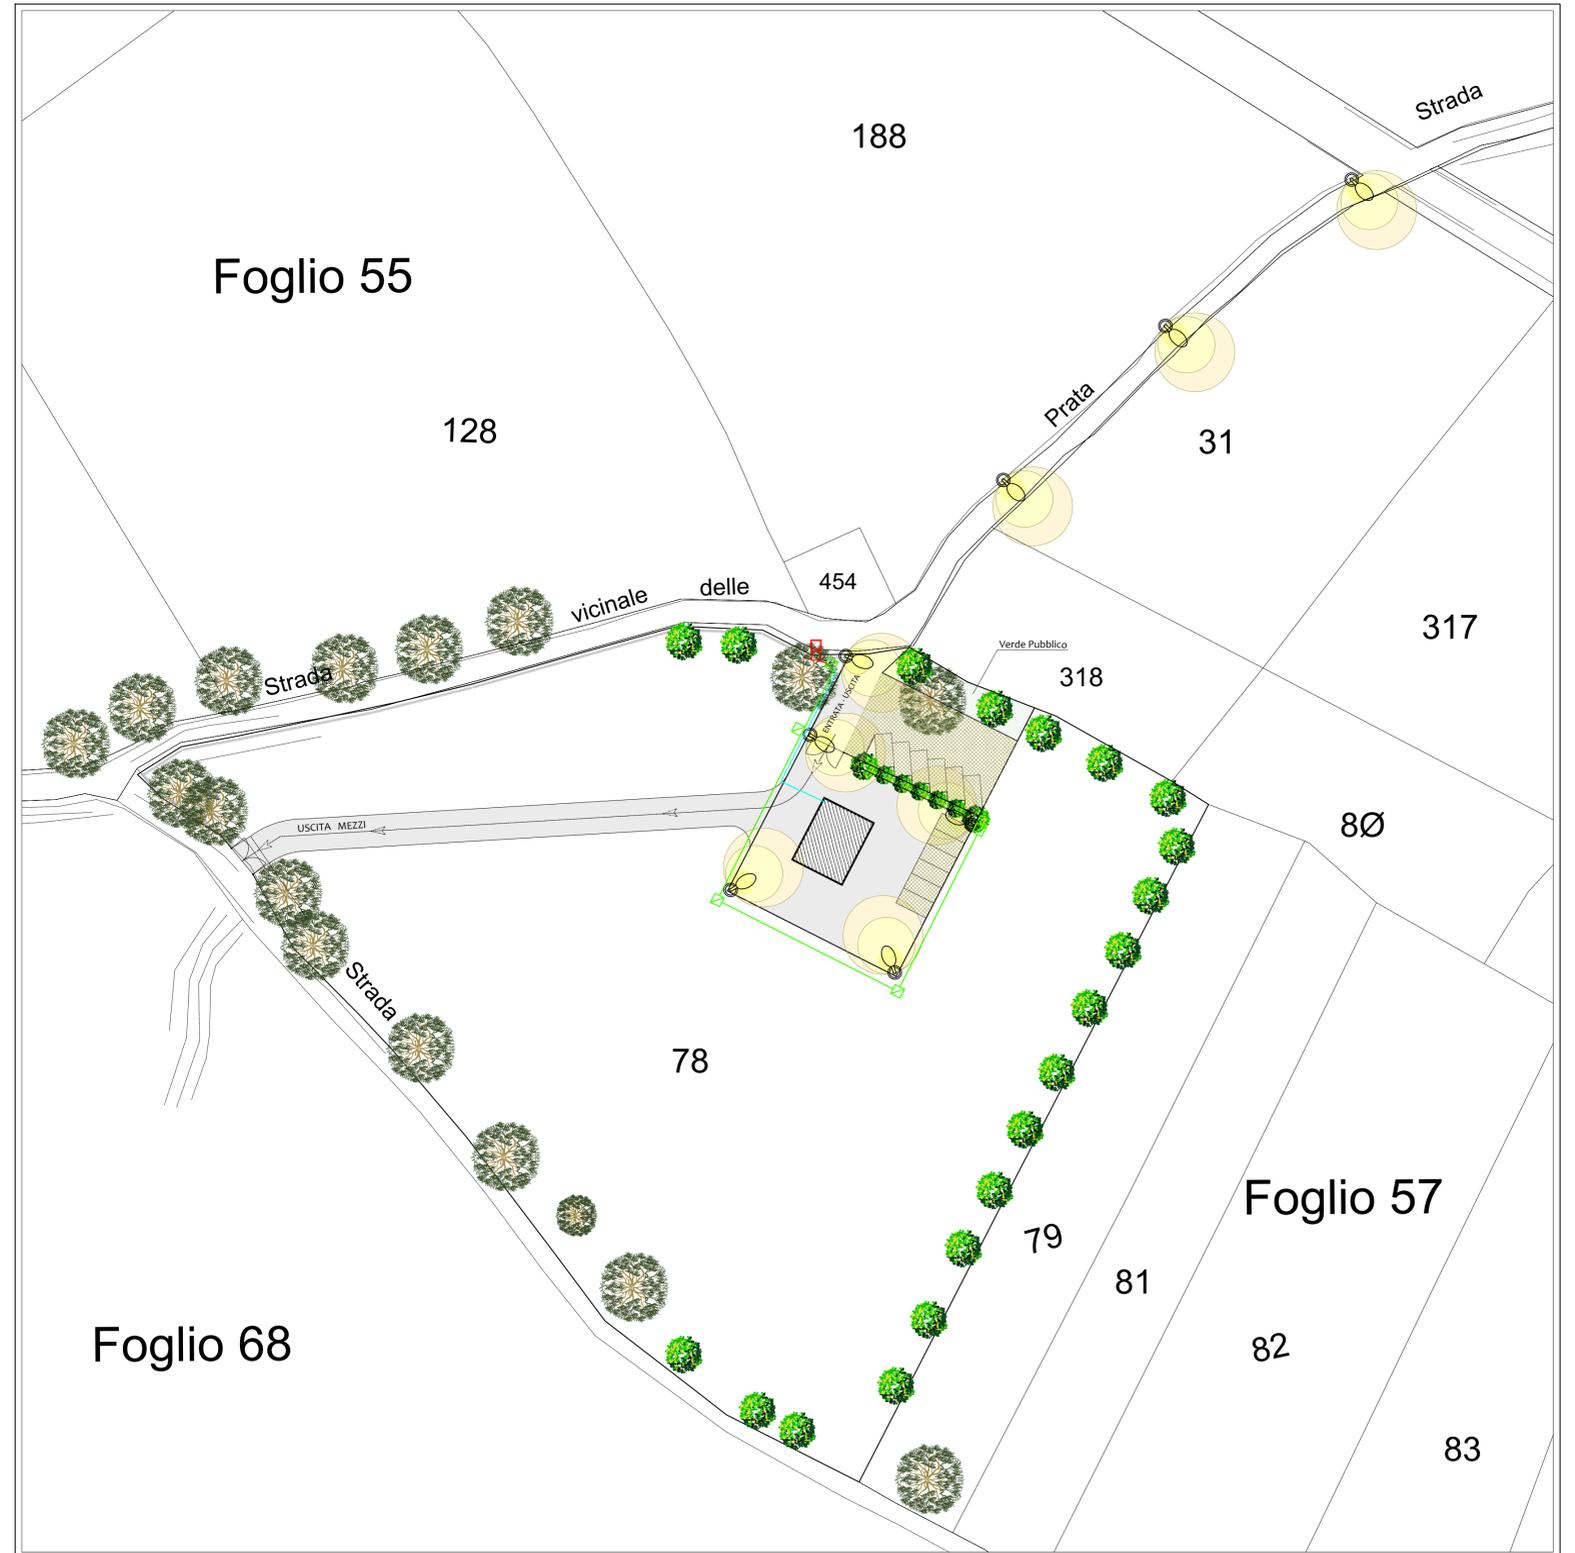

COMUNE DI CASCIA



PROVINCIA DI PERUGIA

## RICHIESTA PERMESSO DI COSTRUIRE

ATTUAZIONE DIRETTA CONDIZIONATA  
(ARTT. 102, 119 E 123 DELLA L.R. 21/1/2015, N. 1)

REALIZZAZIONE DI UN'AREA PER STOCCAGGIO INERTI NONCHÉ REALIZZAZIONE DI UNA STRUTTURA AD USO UFFICIO/MAGAZZINO/RIMESSA

UBICAZIONE: CASCIA - LOC. PADULE  
IN CATASTO: FOGLIO 57 - P.LLA 78

PROPRIETÀ:  
S.E.A.  
"SOCIETÀ ESCAVAZIONI AUTOTRASPORTI S.N.C."  
DI LUCCI ALBERICO ED ERCOLE FU ITALO"  
CON SEDE IN CASCIA (PG)

TAV. 4

RETI TECNOLOGICHE  
- IMPIANTO DISTRIBUZIONE ELETTRICITÀ -

NORCIA, \_\_\_\_\_

IL PROGETTISTA

(DOTT. GEOM. DOMENICO SALIMBENI)