

# REGIONE LAZIO-PROVINCIA RIETI

## COMUNE ACCUMOLI

**Indirizzo:**

FRAZIONE TINO,  
FOGLIO 15 MAPP.LI 311/515

**Committente:** COLTELLESE GIULIANO

in qualità di proprietario dell'Azienda Agricola "Coltellese Giuliano" con sede ad Amatrice (RI),  
Via Cola n° 61

**Progetto:**

P.U.A. ai sensi della L.R.  $\frac{38}{1999}$  e s.m.i.

ELABORATI GRAFICI:  
PLANIMETRIA GENERALE  
PIANTE, PROSPETTI E SEZIONI

**Oggetto:**

STATO DI PROGETTO

**E.G.**

Scala:

1:500  
1:200

Revisione:

\_\_\_\_\_

Codice: E.G.

data: 23/03/2021

**Progettista:**

  
*Andrea Basti*  
*Architettura & Ingegneria*

collaboratori: Ing. Maria Pia Diodati, Ing. Tiziana Lucarelli, Ing. Roberta Scarpetta

Ing. Andrea Basti  
Via Avezzano n.8  
67100, L'Aquila (AQ)

tel./fax.: 0862700438  
e-mail: [ing.basti@gmail.com](mailto:ing.basti@gmail.com)  
[www.bastiandreaingegneria.com](http://www.bastiandreaingegneria.com)

Timbro e firma




Spazio riservato all'Ufficio:

# PLANIMETRIA GENERALE SCALA 1:500

## LEGENDA


 terreno di riporto

 STALLA

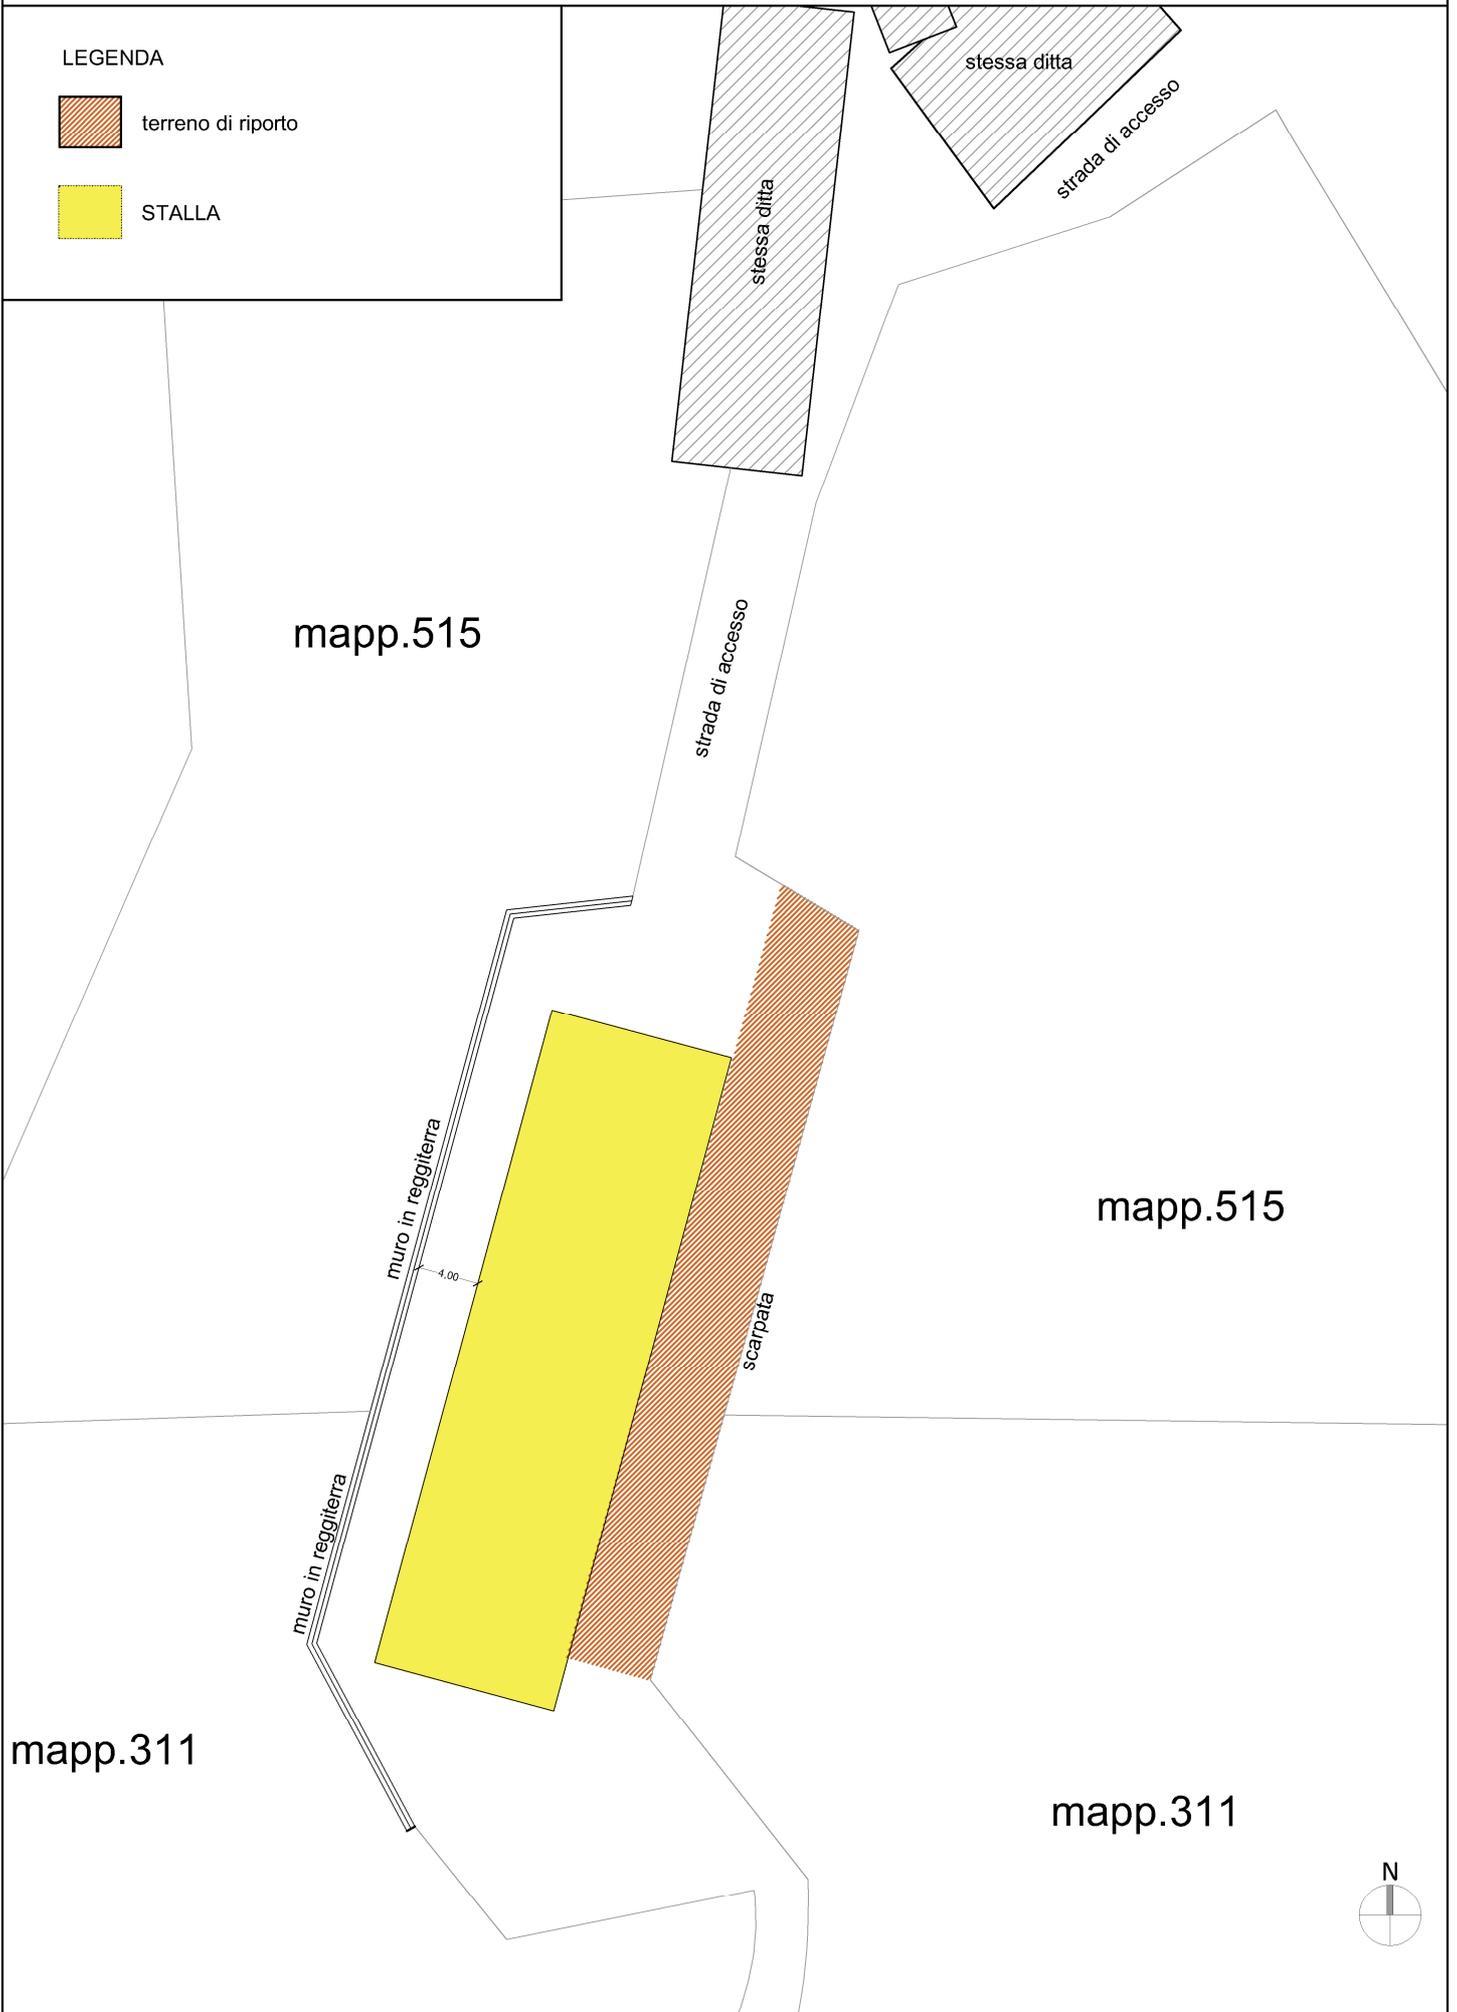





# PROSPETTI E SEZIONI SCALA 1:200

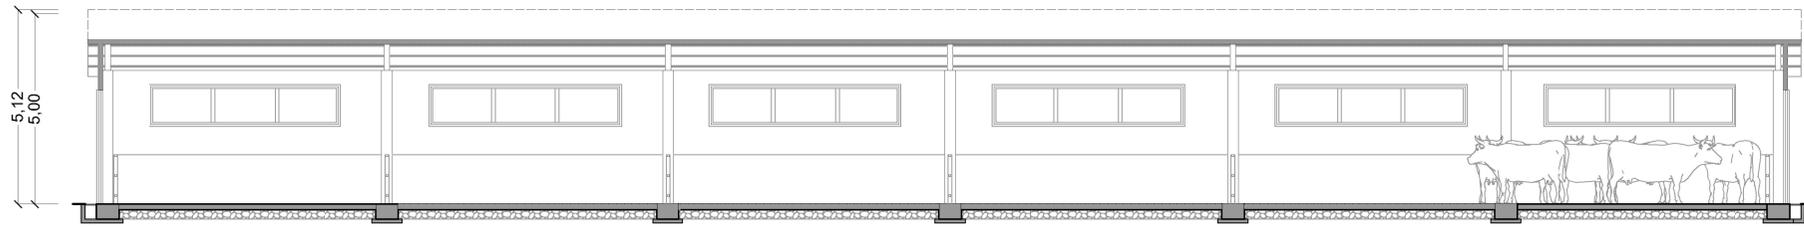


SEZIONE BB

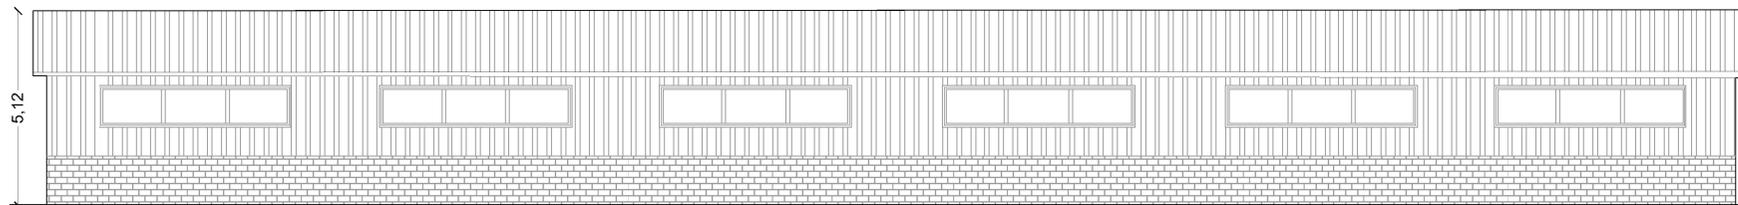


PROSPETTO OVEST

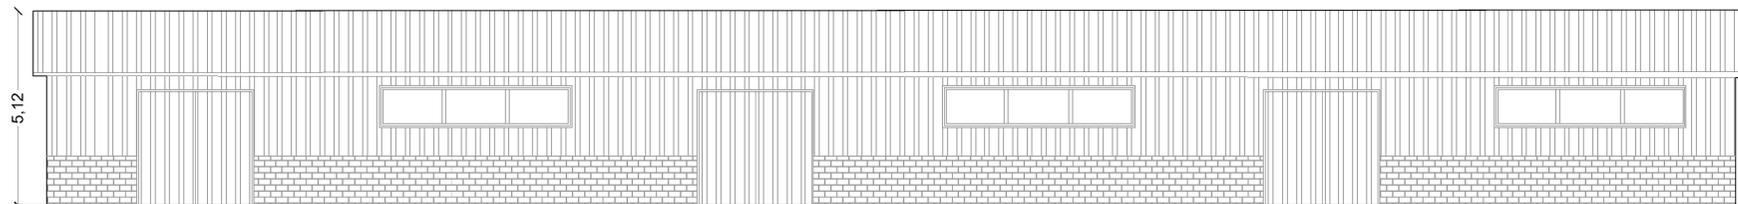


PROSPETTO EST

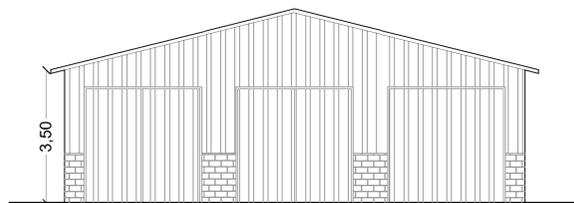

PIANTA SUD

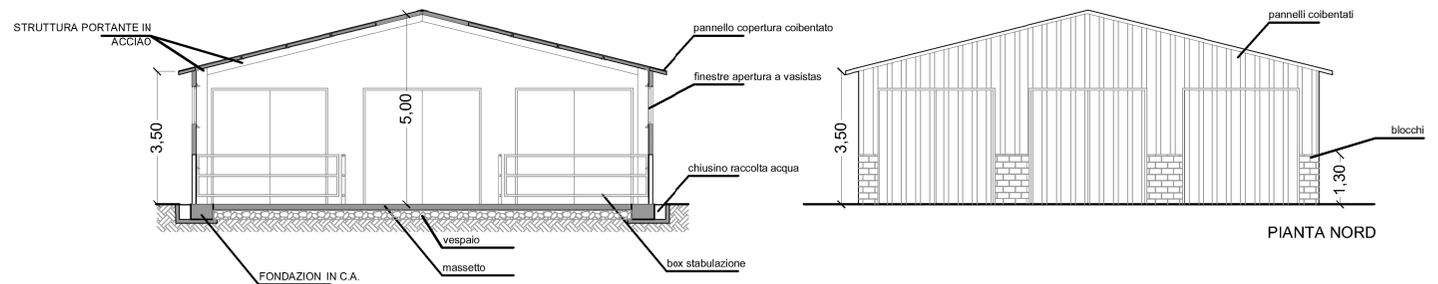

SEZIONE AA

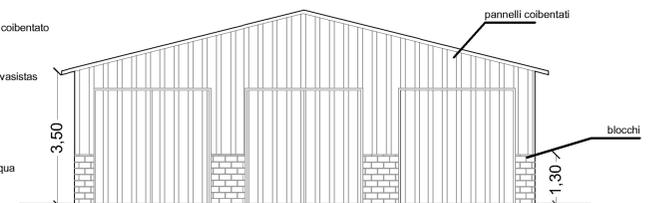

PIANTA NORD