


ACCUMOLI CAPOLUOGO

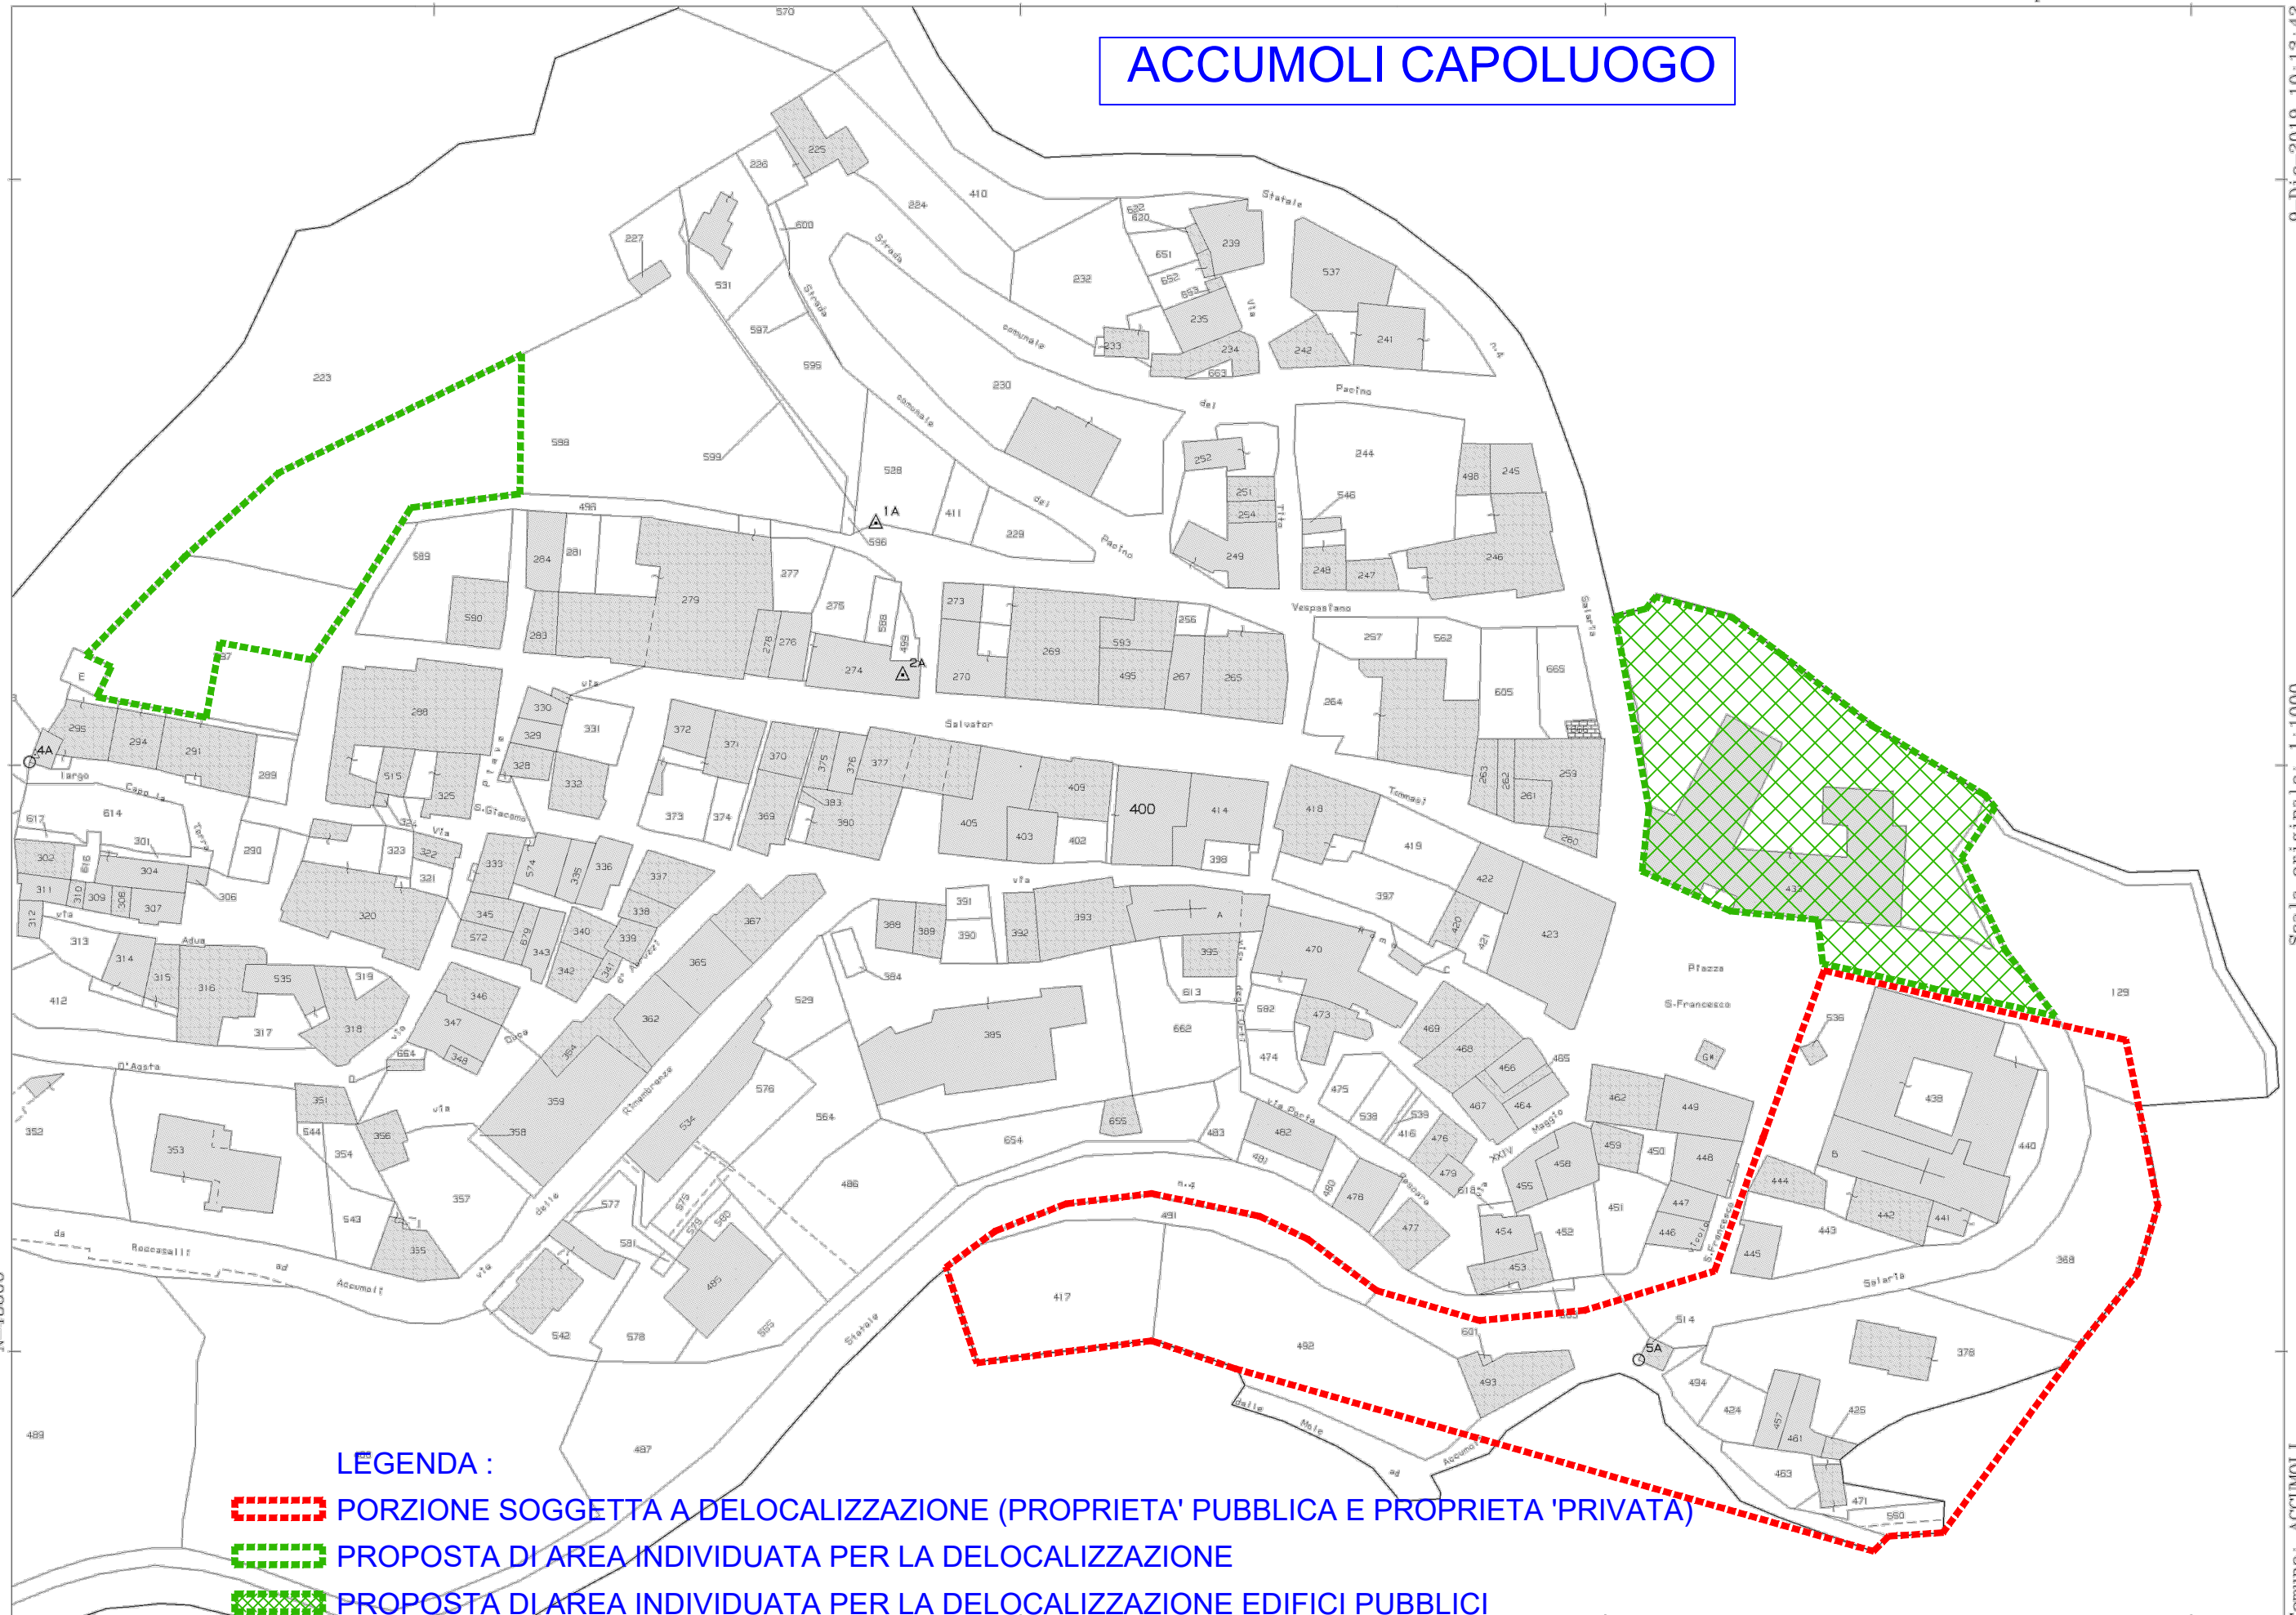

LEGENDA :

- PORZIONE SOGGETTA A DELOCALIZZAZIONE (PROPRIETA' PUBBLICA E PROPRIETA 'PRIVATA)
- PROPOSTA DI AREA INDIVIDUATA PER LA DELOCALIZZAZIONE
- PROPOSTA DI AREA INDIVIDUATA PER LA DELOCALIZZAZIONE EDIFICI PUBBLICI

N=48600

E=16100

1 Particella: 400

9-Dic-2019 10:13:42
 Prot. n. T64468/2019
 Scala originale: 1:1000
 Dimensione cornice: 388.000 x 276.000 metri
 Comune: ACCUMOLI
 Foglio: 39 All: A