

ILICA

STATO DI PROGETTO

Legenda

Aggregati volontari ed edifici singoli




Aggregati



perimetrazione ordinanza sindacale



perimetrazione oggetto di revoca da presente ordinanza

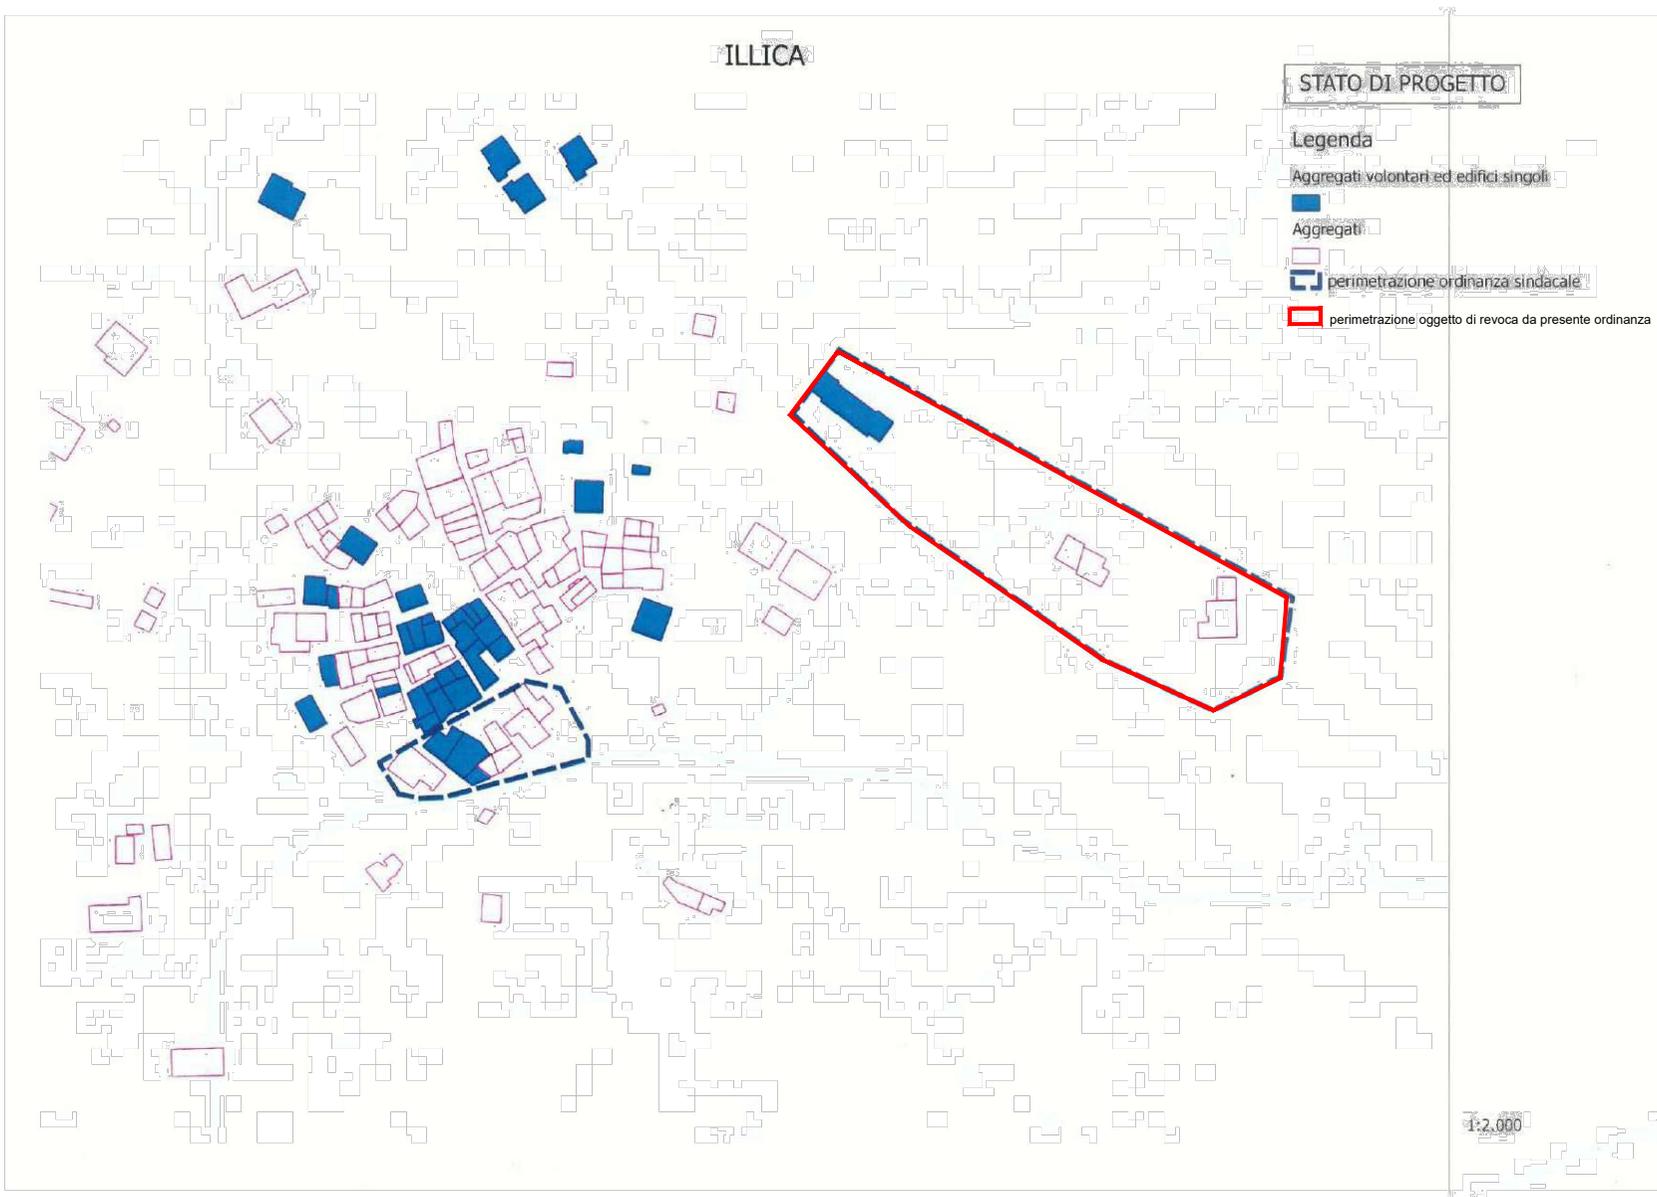

1:2.000