


ALLEGATO B: ASSEGNAZIONE DEGLI SPAZI DEL “CENTRO MONTI DELLA LAGA” AI SOGGETTI LEGITTIMATI

A seguito dei numerosi incontri tenuti tra le istituzioni, le associazioni e i commercianti interessati è stata concordata un'assegnazione degli spazi del “*Centro Monti della Laga*” alle singole imprese. A seguito di tale intesa, gli spazi risultano così assegnati sulla base della planimetria di cui sotto:

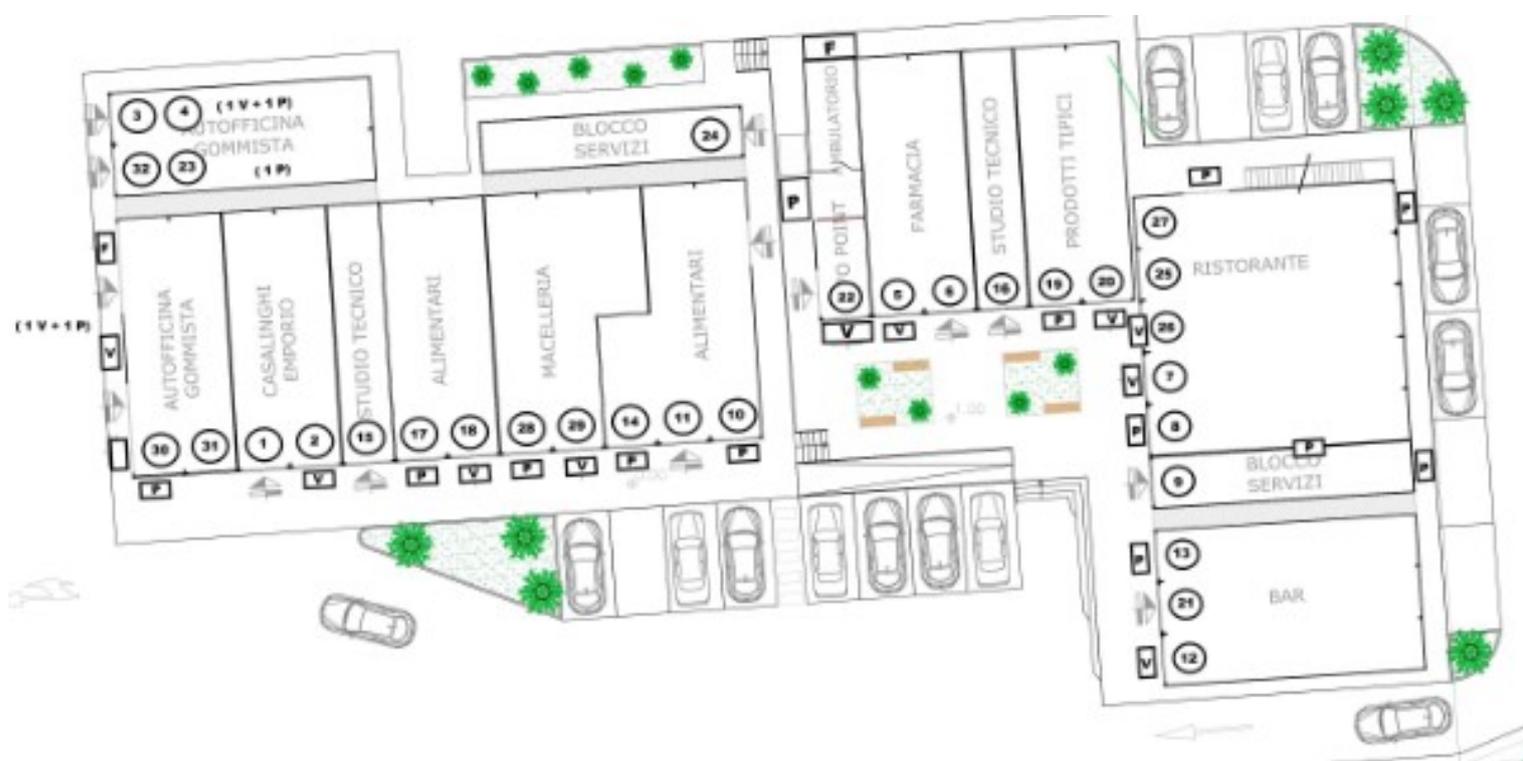

1. Lo spazio contrassegnato con la numerazione 1 e 2 risulta assegnato all'attività “Casalinghi-Emporio” – P.I. 890830573
2. Lo spazio contrassegnato con la numerazione 3, 4, 23, 30, 31 e 32 risulta assegnato all'attività “Autofficina-Gommista” – P.I. 00812720571
3. Lo spazio contrassegnato con la numerazione 5 e 6 risulta assegnato all'attività “Farmacia” – P.I. 2057360683
4. Lo spazio contrassegnato con la numerazione 7, 8, 25, 26 e 27 risulta assegnato all'attività “Ristorante” (da affidare in gestione da parte del Comune) – P.I. _____

5. Lo spazio contrassegnato con la numerazione 10, 11 e 14 risulta assegnato all'attività "Alimentari" – P.I. 706650579
6. Lo spazio contrassegnato con la numerazione 12, 13 e 21 risulta assegnato all'attività "Bar" – P.I. 949530570
7. Lo spazio contrassegnato con la numerazione 15 risulta assegnato all'attività "Studio Tecnico" – P.I. 00710430570
8. Lo spazio contrassegnato con la numerazione 16 risulta assegnato all'attività "Studio Tecnico" – P.I. 00838250579
9. Lo spazio contrassegnato con la numerazione 17 e 18 risulta assegnato all'attività "Alimentari" – P.I. 1083200574
10. Lo spazio contrassegnato con la numerazione 19 e 20 risulta assegnato all'attività "Prodotti Tipici" – P.I. 1129260574
11. Lo spazio contrassegnato con la numerazione 28 e 29 risulta assegnato all'attività "Macelleria" – P.I. 00130470578