




PIANTA - scala 1:50

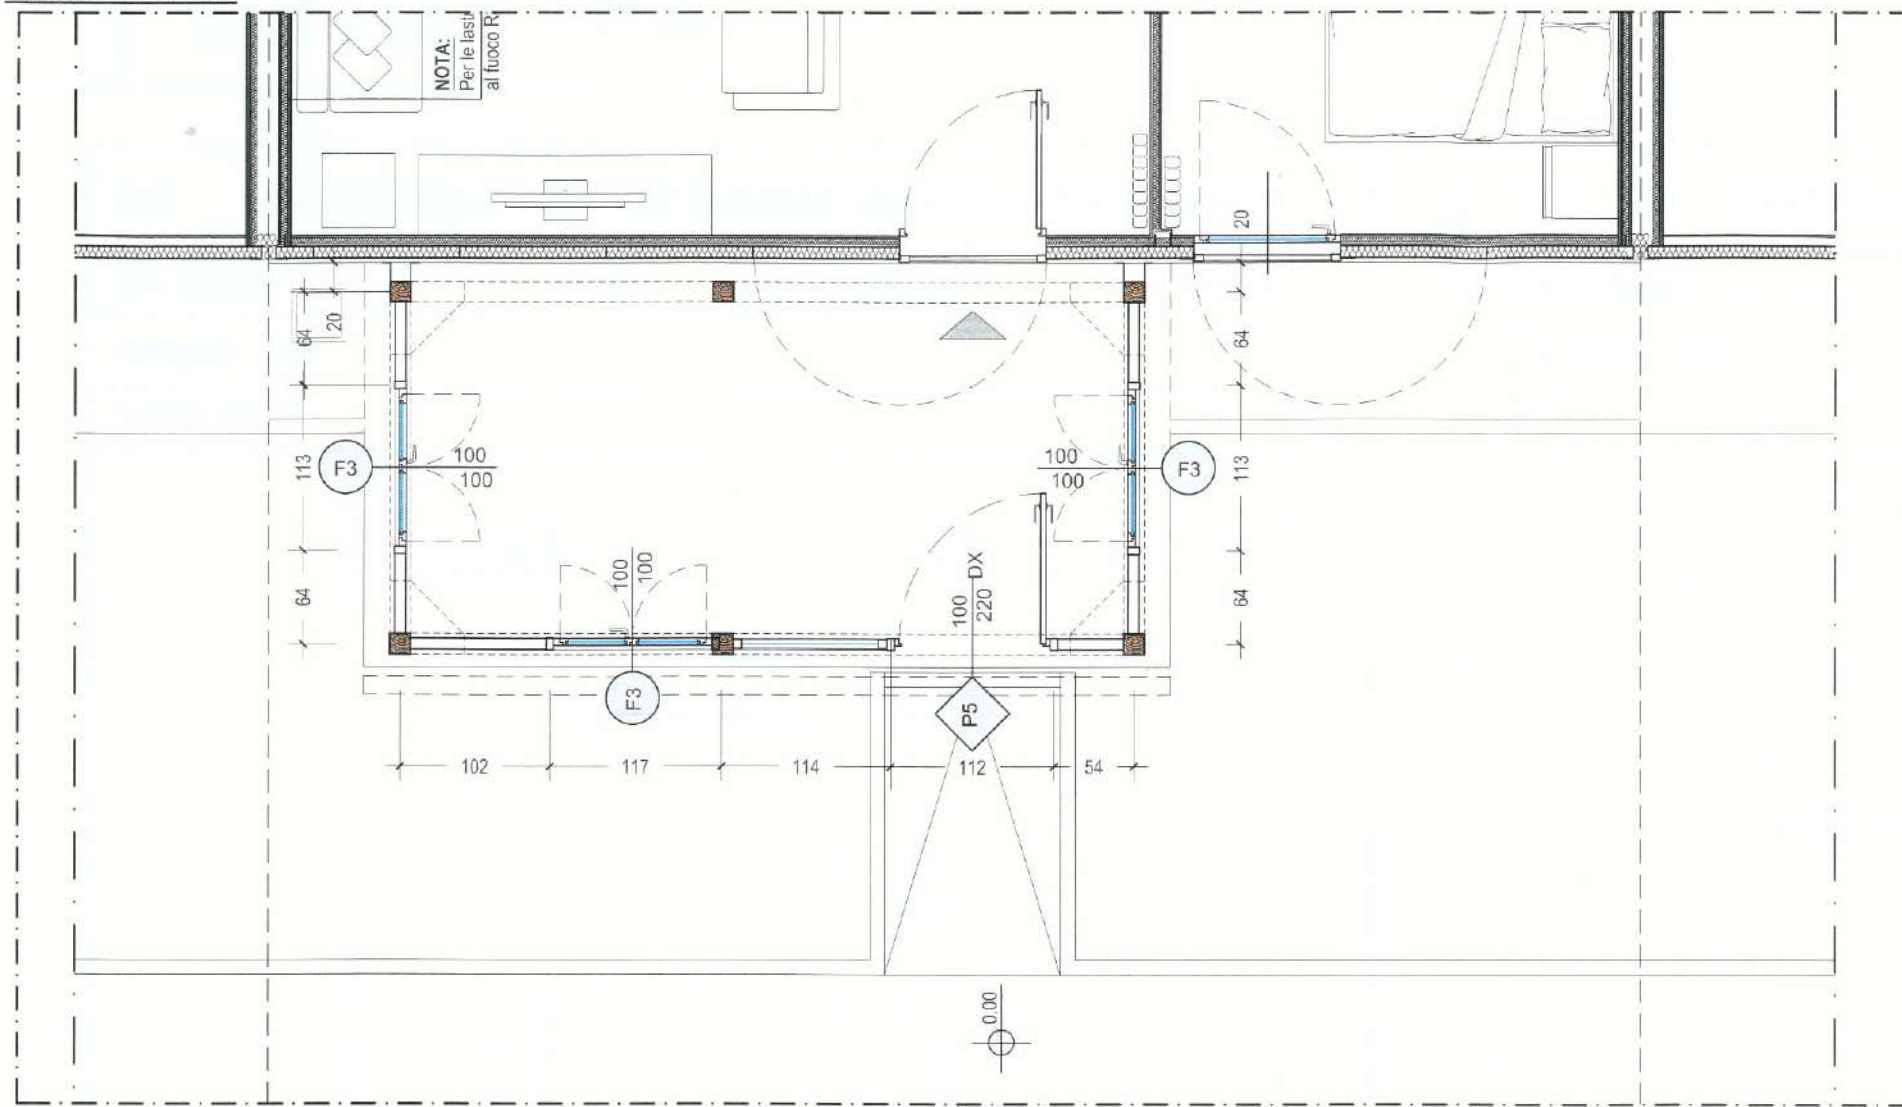

PROSPETTO FRONTALE - scala 1:50

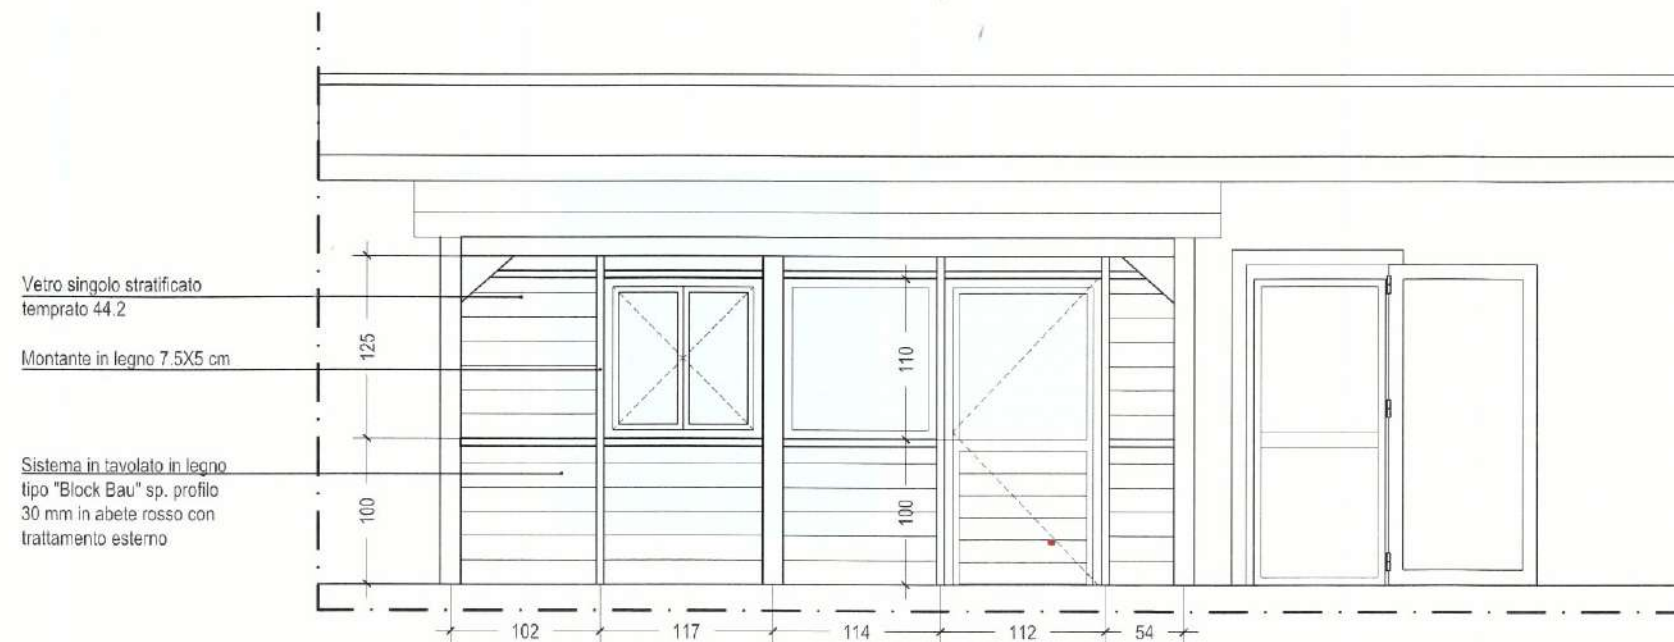


PROSPETTO LATERALE - scala 1:50

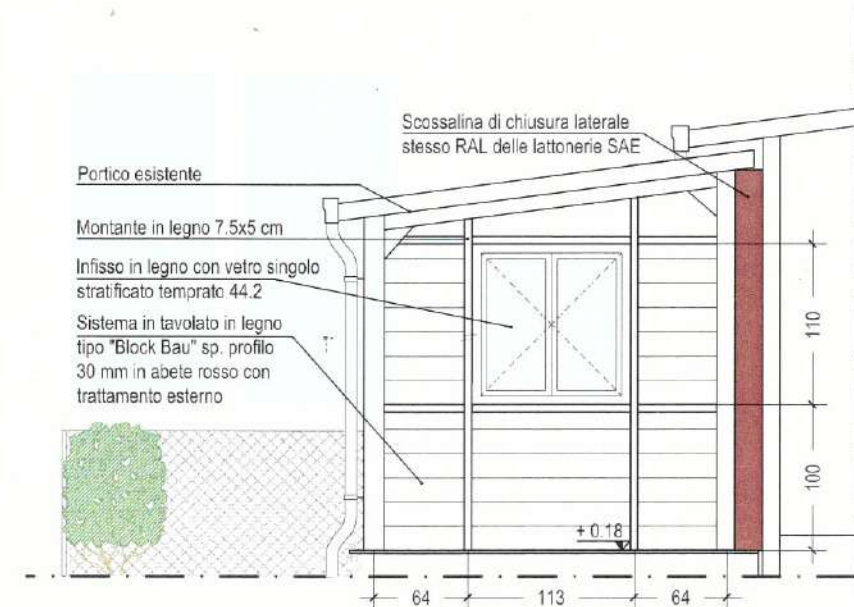

TIPO P5

QUANTITA': 1

scala 1:20

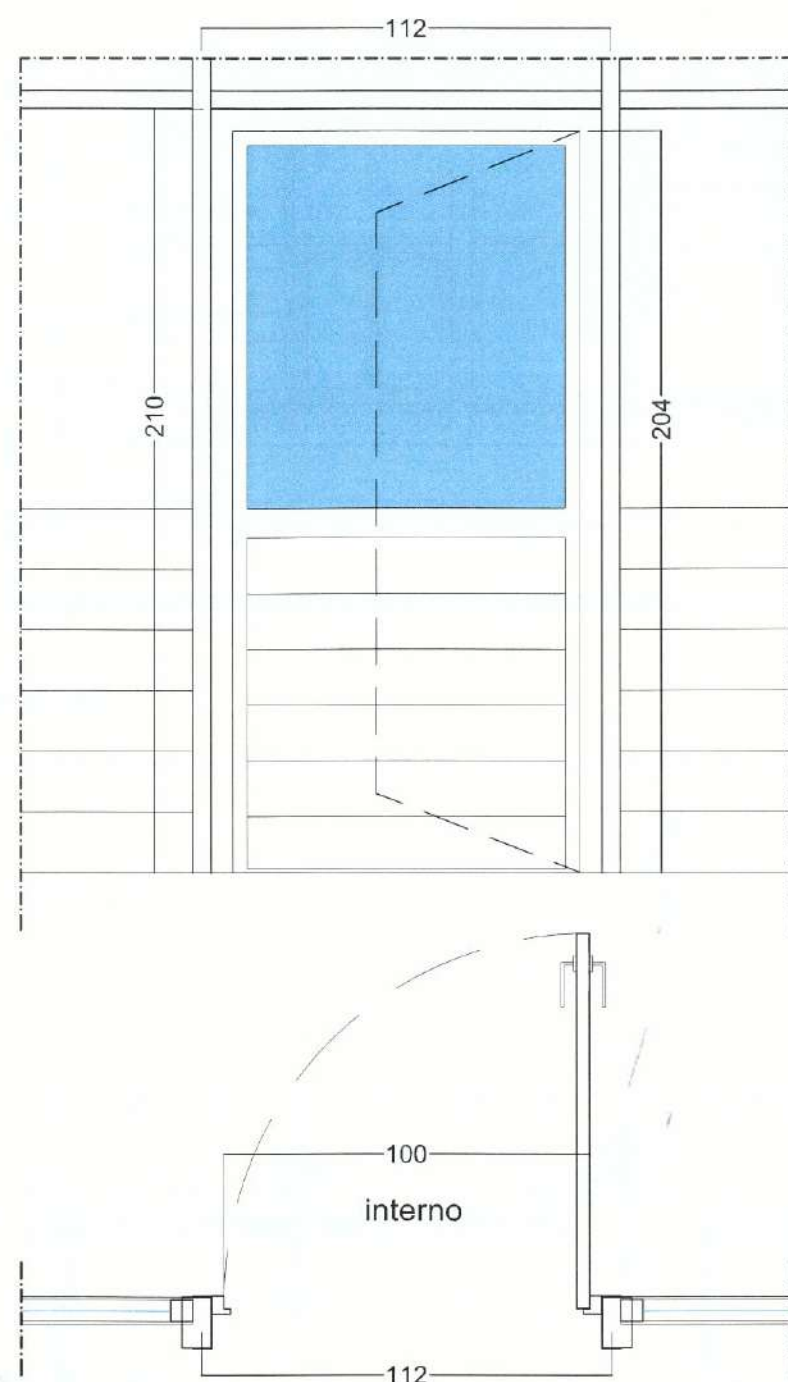

PORTA-FINESTRA

APERTURA: ANTA

SUP. AERANTE: 1.93 mq


SUP. ILLUMINANTE: 0.87 mq

NOTE: INFISSO IN LEGNO CON VETRO SINGOLO STRATIFICATO TEMPRATO 44.2 NELLA PARTE SUPERIORE

TIPO F3

QUANTITA': 3

scala 1:20

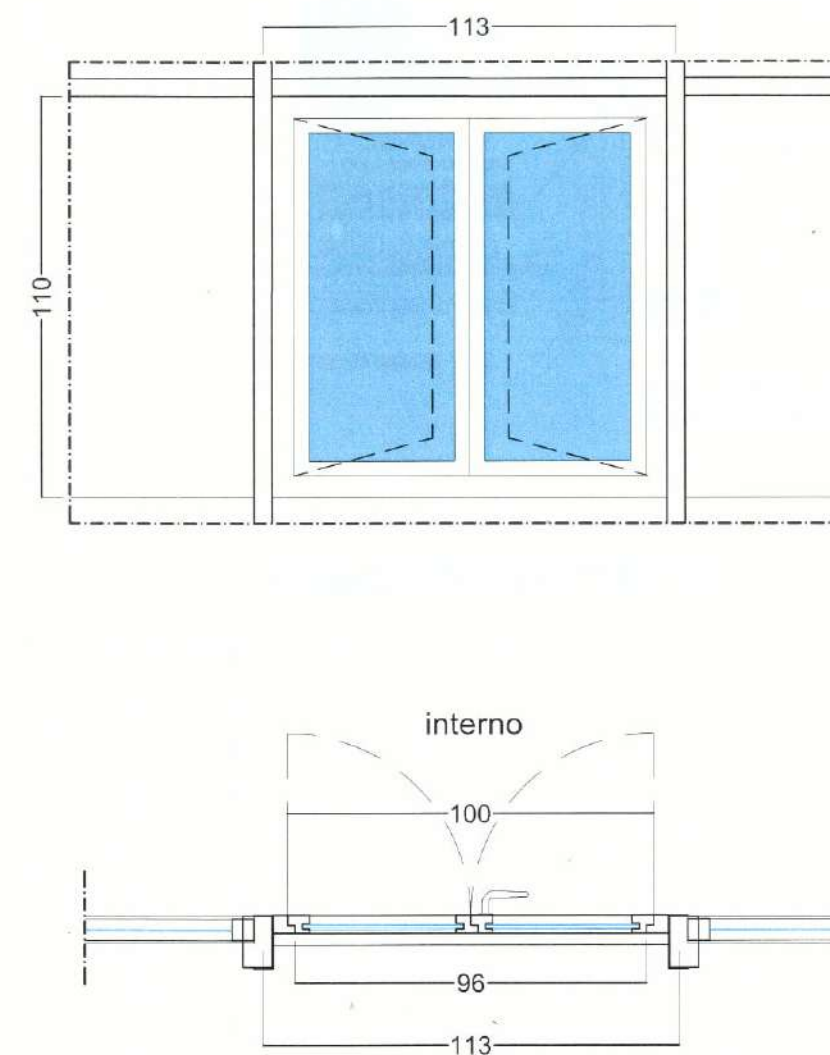

FINESTRA

APERTURA: ANTA

SUP. AERANTE: 0.95 mq

SUP. ILLUMINANTE: 0.95 mq

NOTE: INFISSO IN LEGNO CON VETRO SINGOLO STRATIFICATO TEMPRATO 44.2