


PROSPETTO FRONTALE - scala 1:50

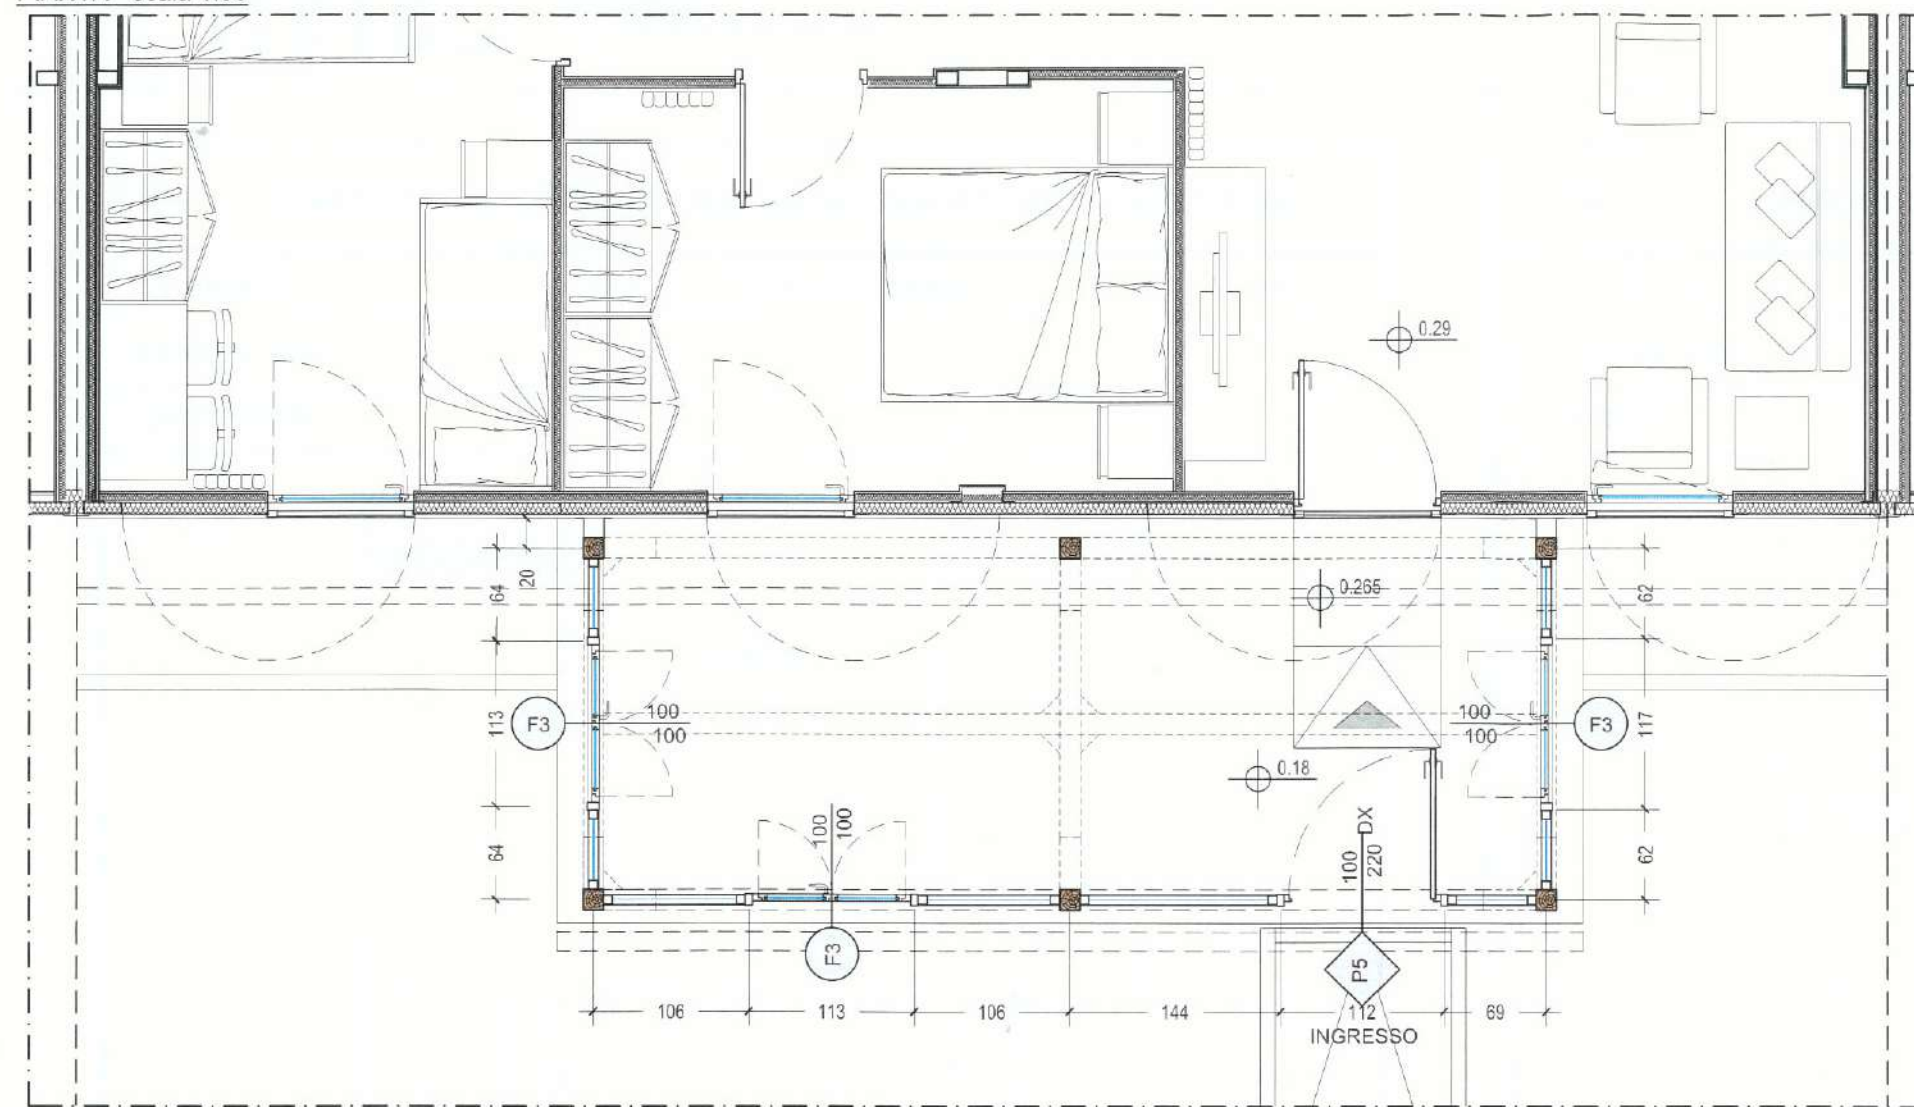

Portico esistente

Montante in legno 7.5x5 cm

Infisso in legno con vetro singolo stratificato temprato 44.2

Sistema in tavolato in legno tipo "Block Bau" sp. profilo 30 mm in abete rosso con trattamento esterno

Scossalina di chiusura laterale stesso RAL delle lattonerie SAE

± 0.18

110

100


64 113 64



TIPO P5

QUANTITA': 1

scala 1:20

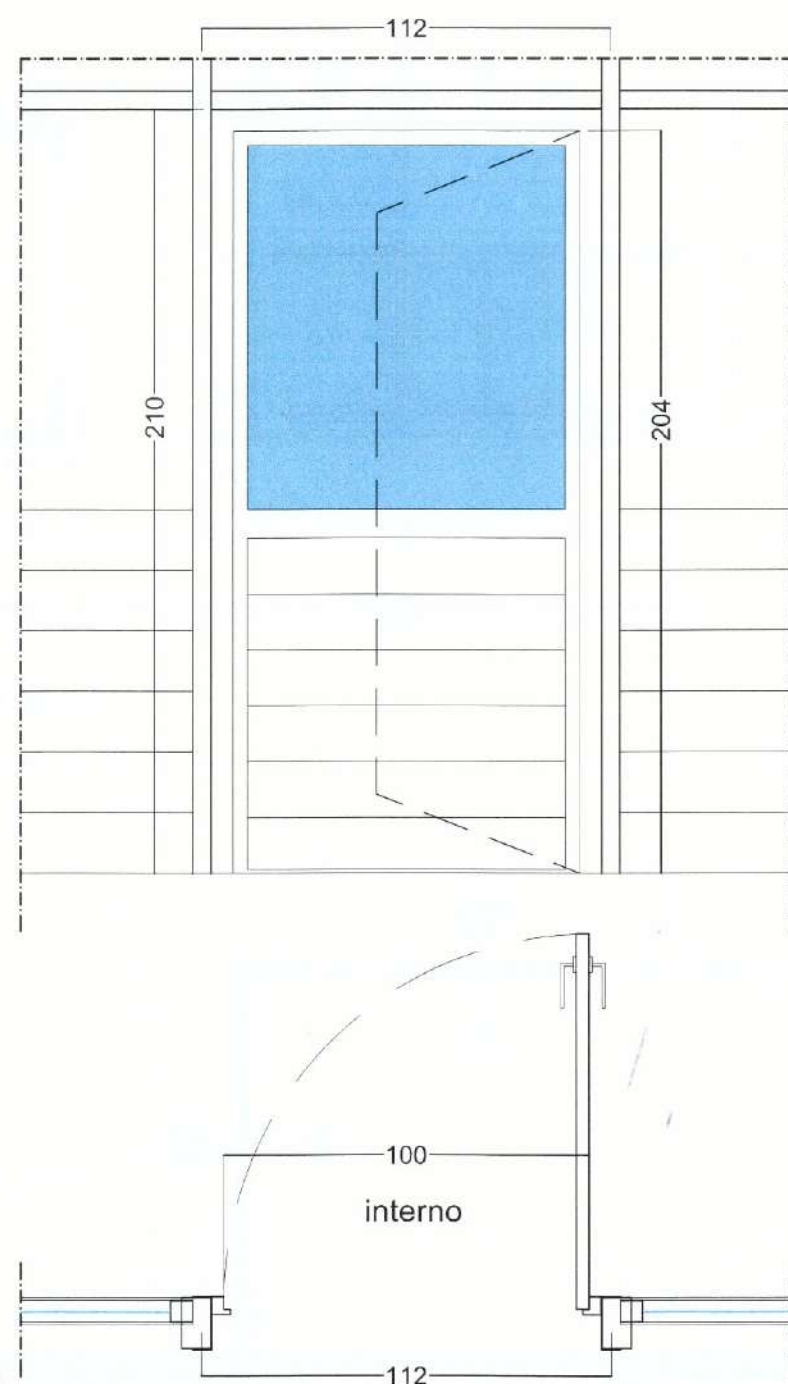

PORTA-FINESTRA

APERTURA: ANTA

SUP. AERANTE: 1.93 mq


SUP. ILLUMINANTE: 0.87 mq

NOTE: INFISSO IN LEGNO CON VETRO SINGOLO STRATIFICATO TEMPRATO 44.2 NELLA PARTE SUPERIORE

TIPO F3

QUANTITA': 3

scala 1:20

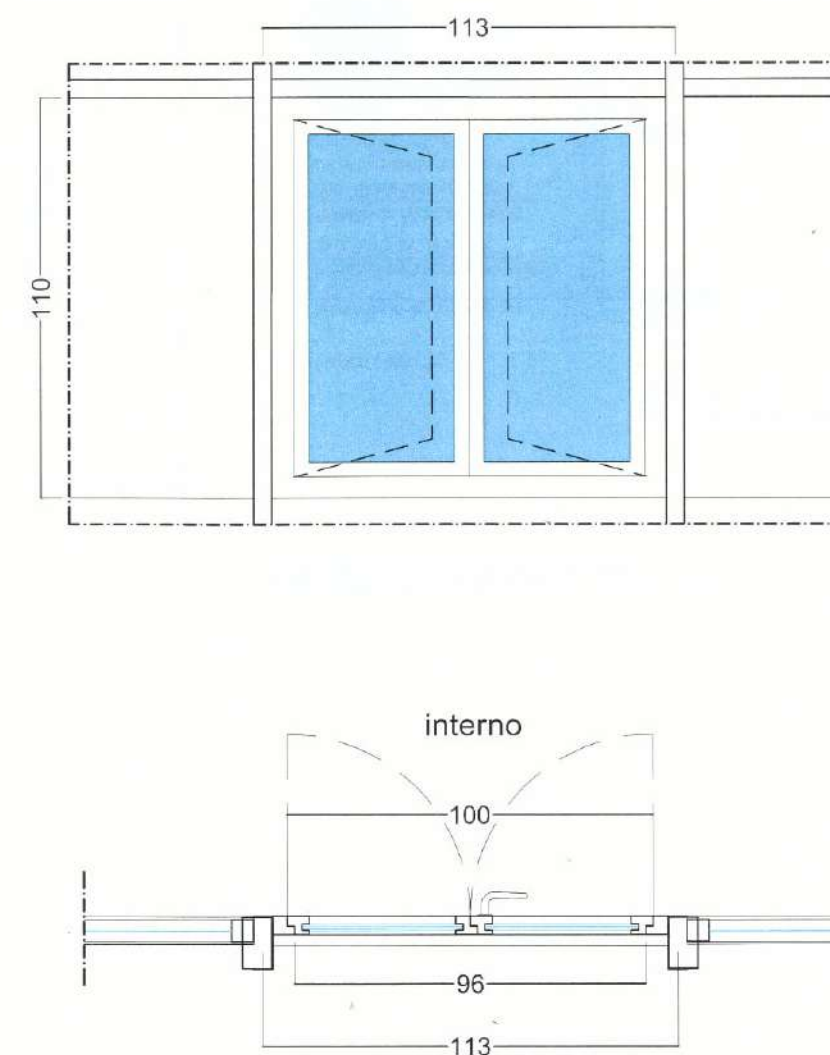

FINESTRA

APERTURA: ANTA

SUP. AERANTE: 0.95 mq

SUP. ILLUMINANTE: 0.95 mq

NOTE: INFISSO IN LEGNO CON VETRO SINGOLO STRATIFICATO TEMPRATO 44.2