

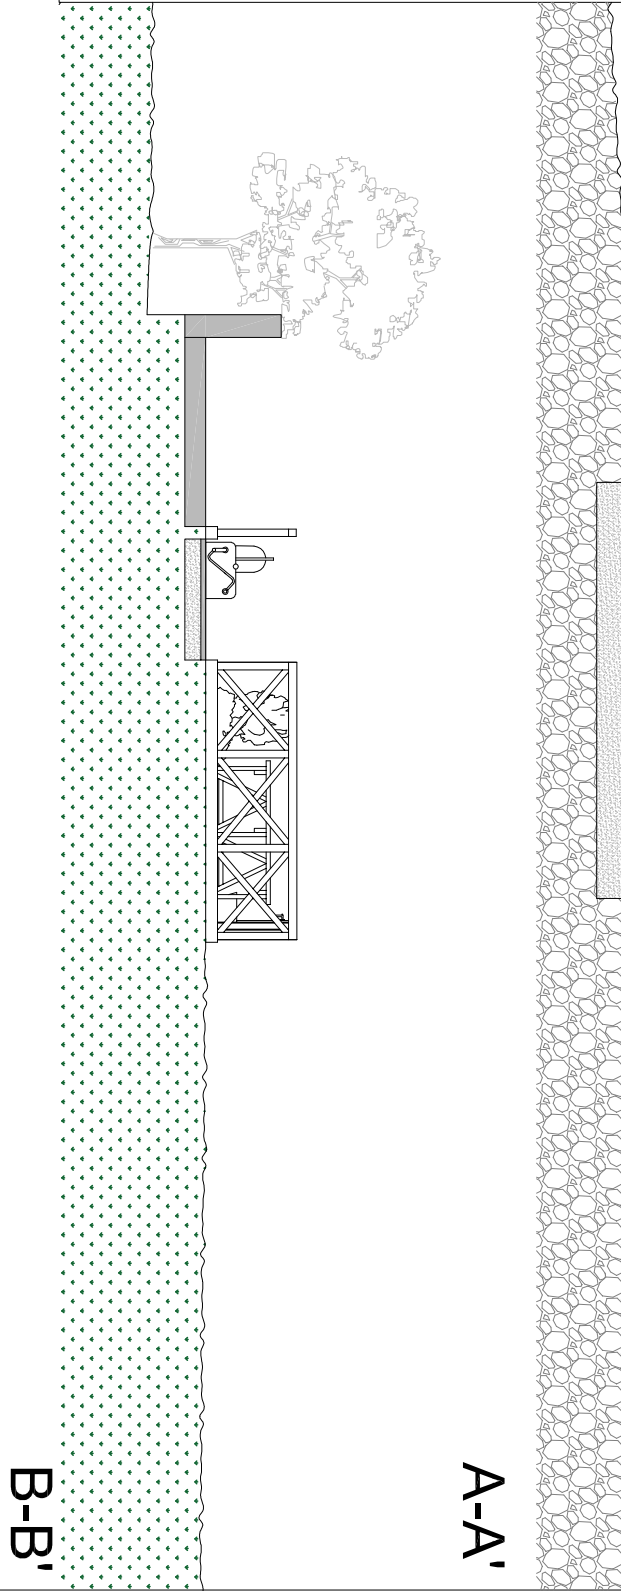
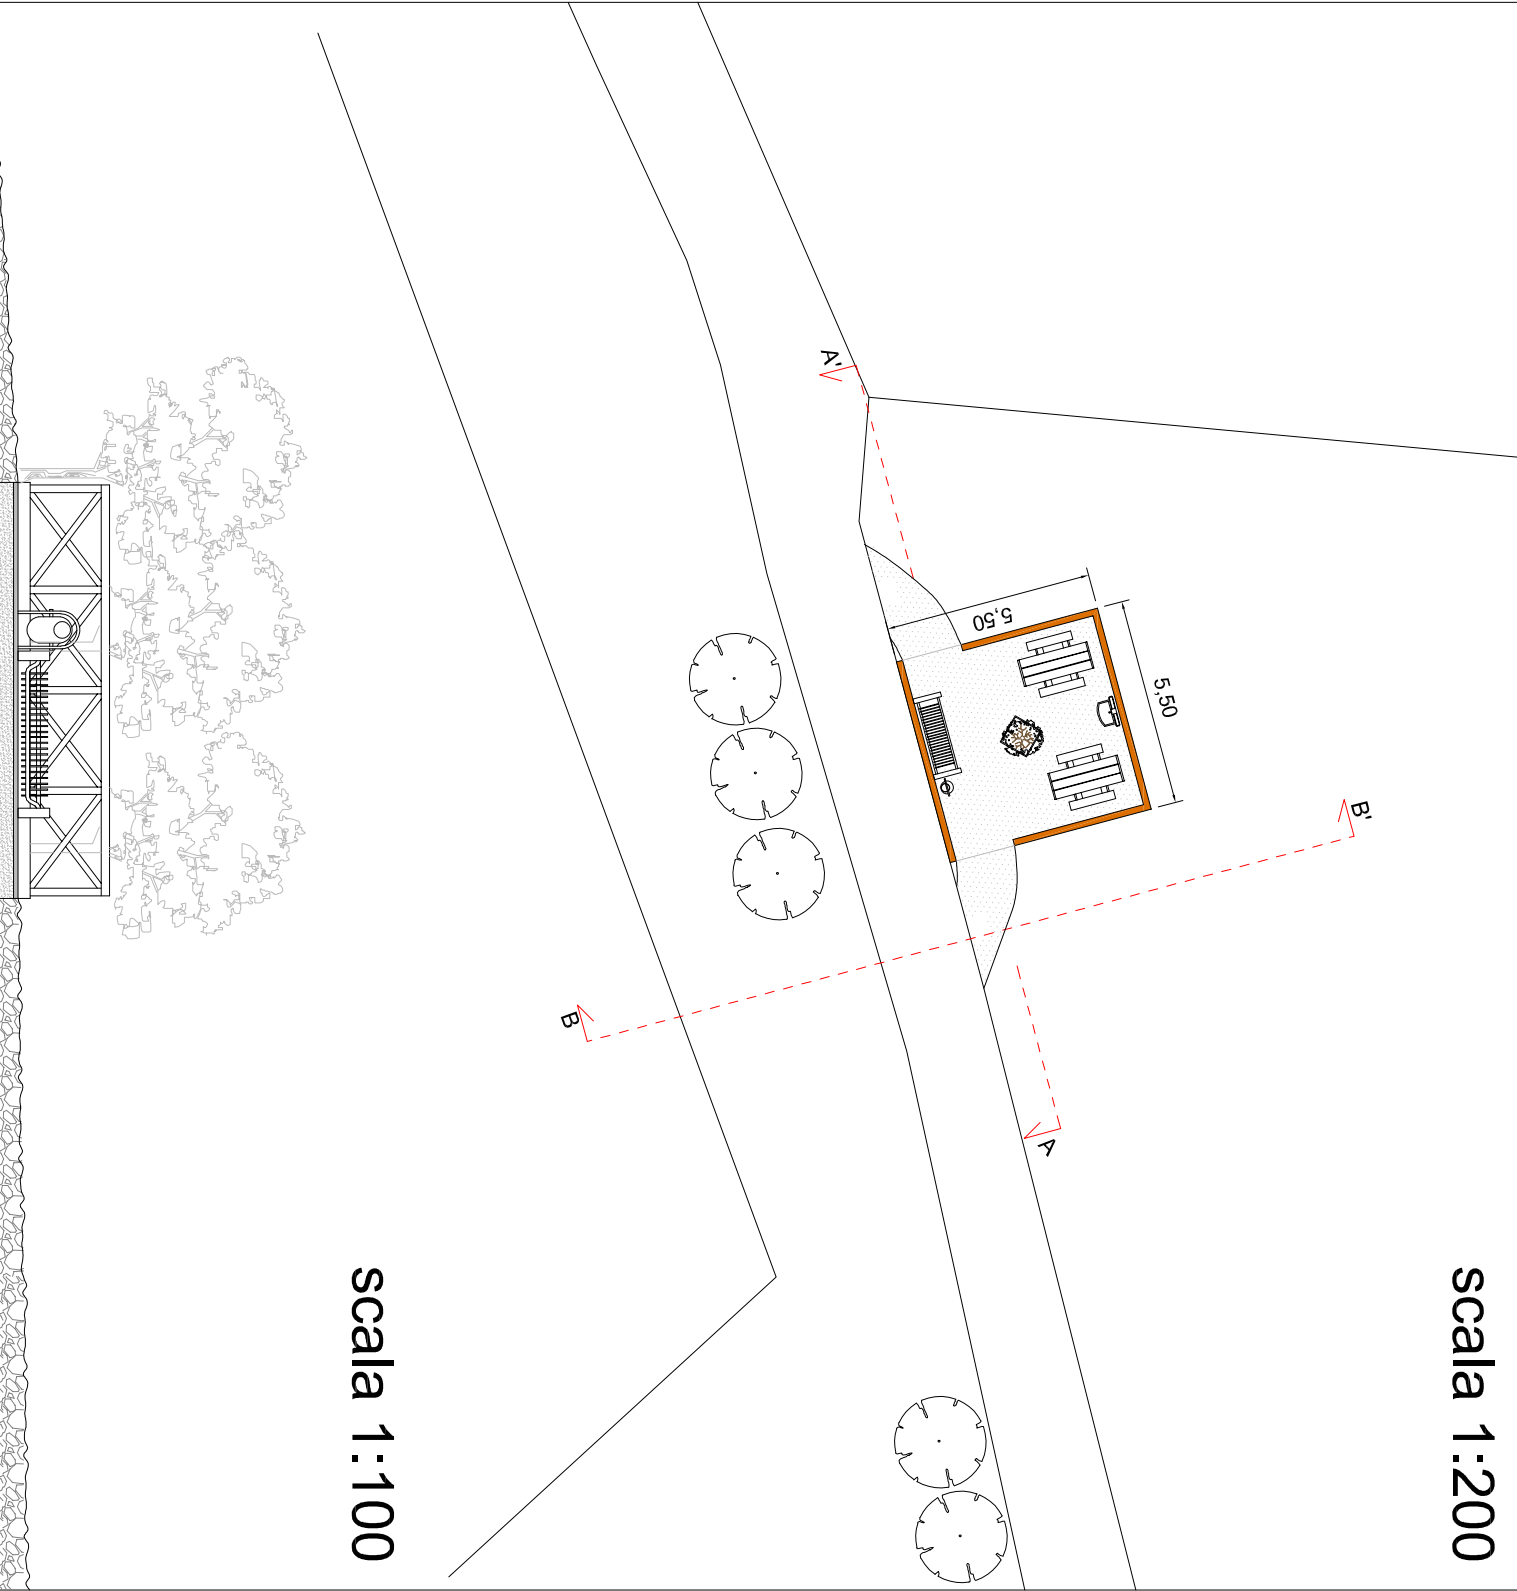


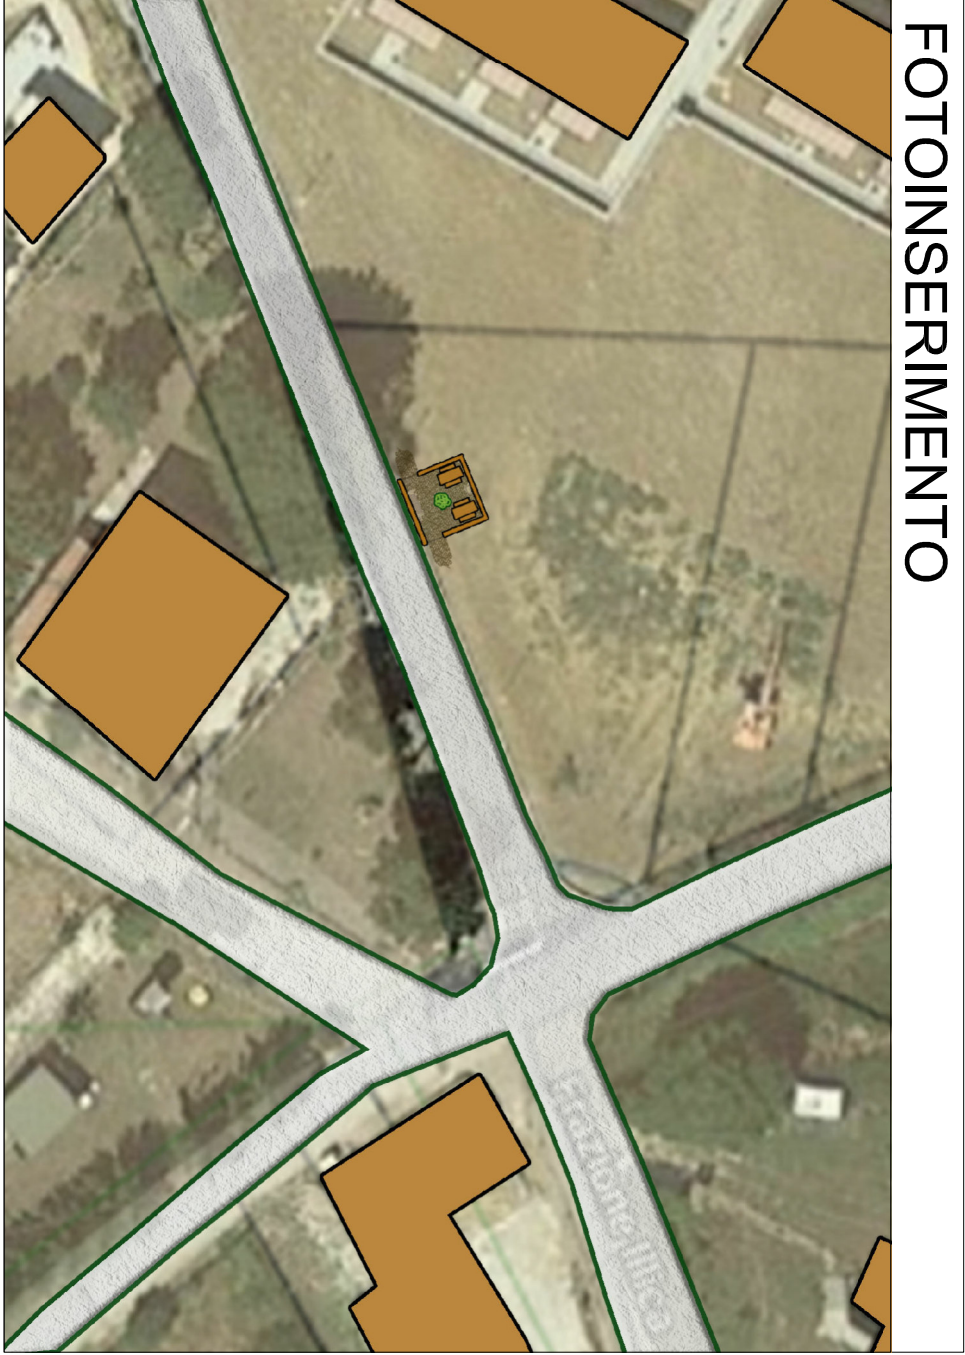

REGIONE LAZIO	PROVINCIA DI RIETI
COMUNE DI ACCUMOLI	
PROGETTO DEFINITIVO	
REALIZZAZIONE AREE DI SOSTA ATTREZZATE SU PERCORSO CICLOPEDONALE	Data: _____ Revisione: _____ Scala: _____ varie
IL PROPRIETARIO:	IL TECNICO:
COMUNE DI ACCUMOLI	Arch. Sara Bonanici e-mail: sara.bonanici@comune.accumoli.ri.it
Oggetto:	Allegato: _____ 02.1

STATO ATTUALE

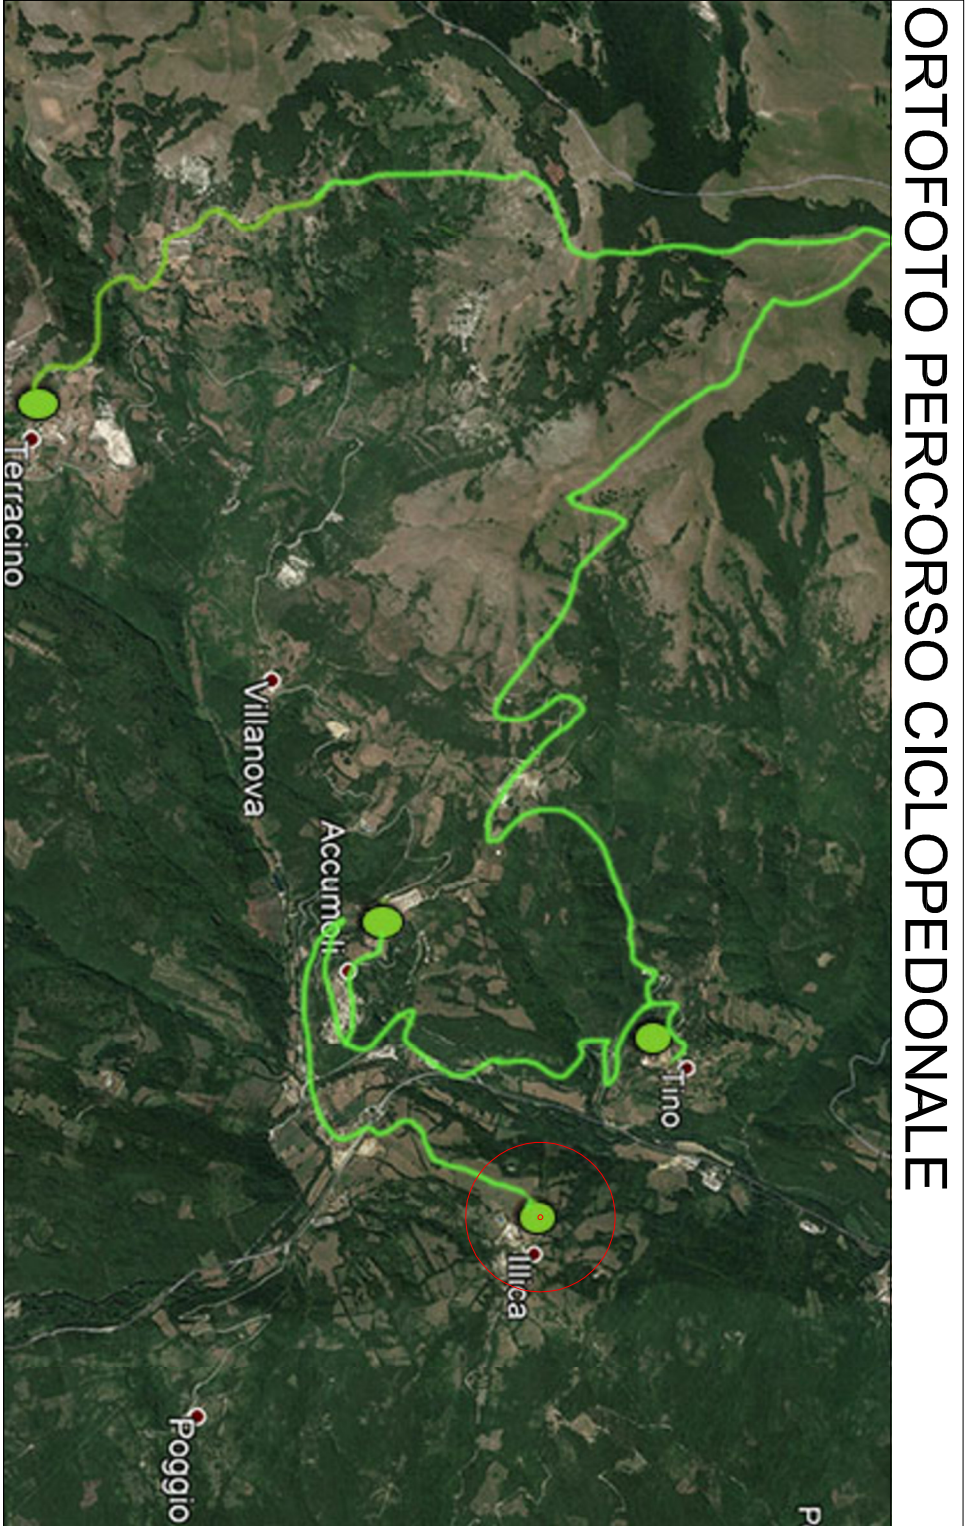

ILLICA

