

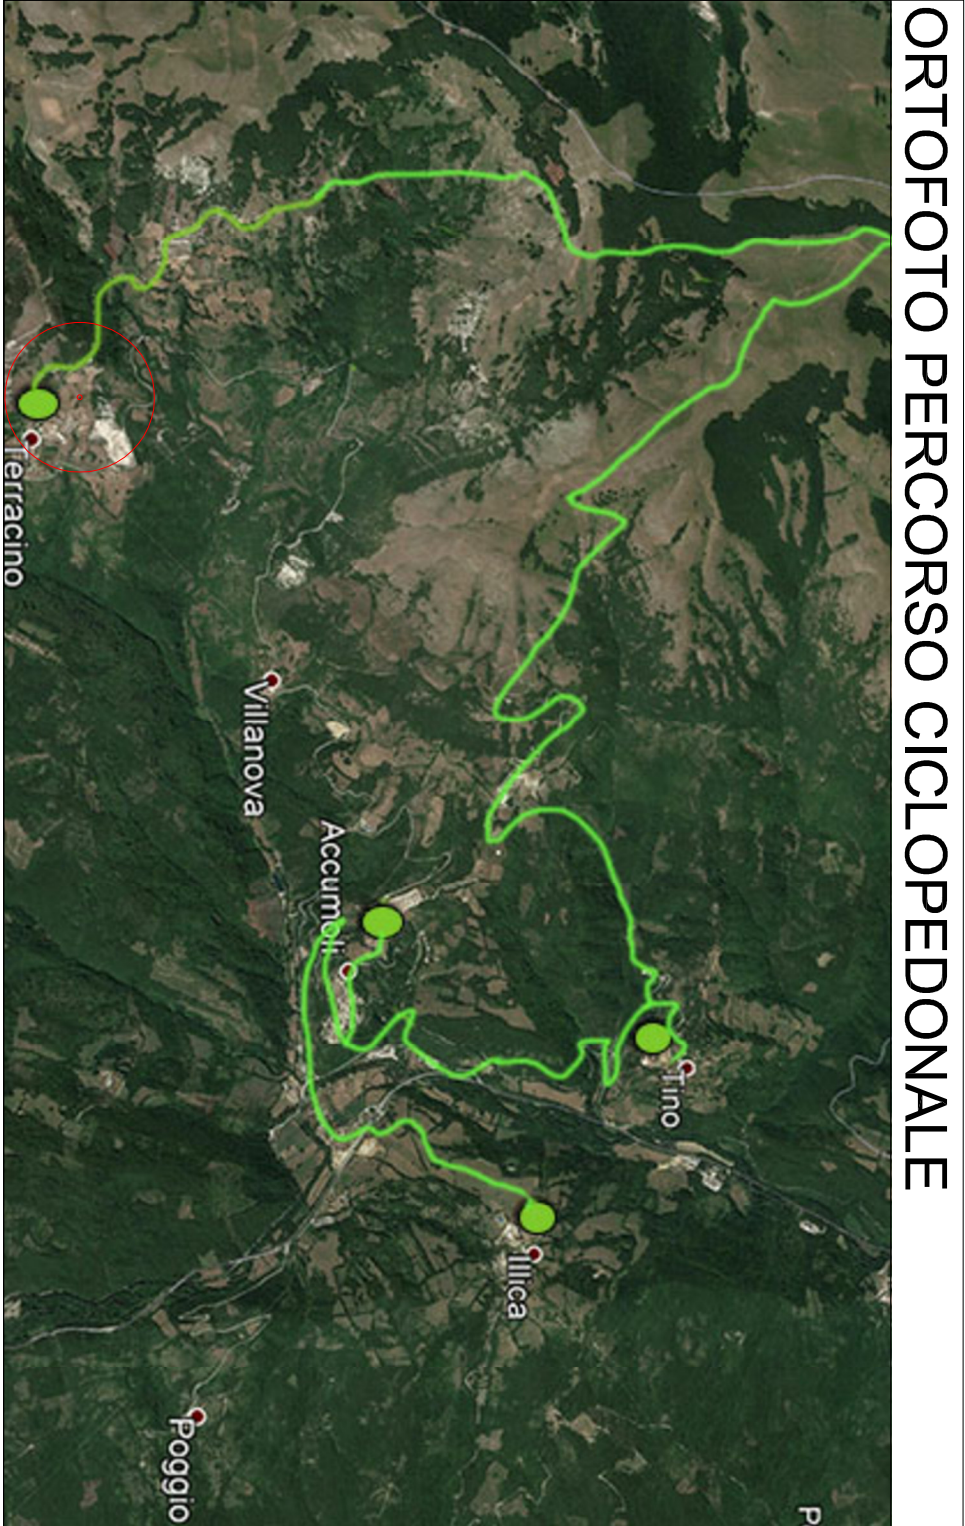


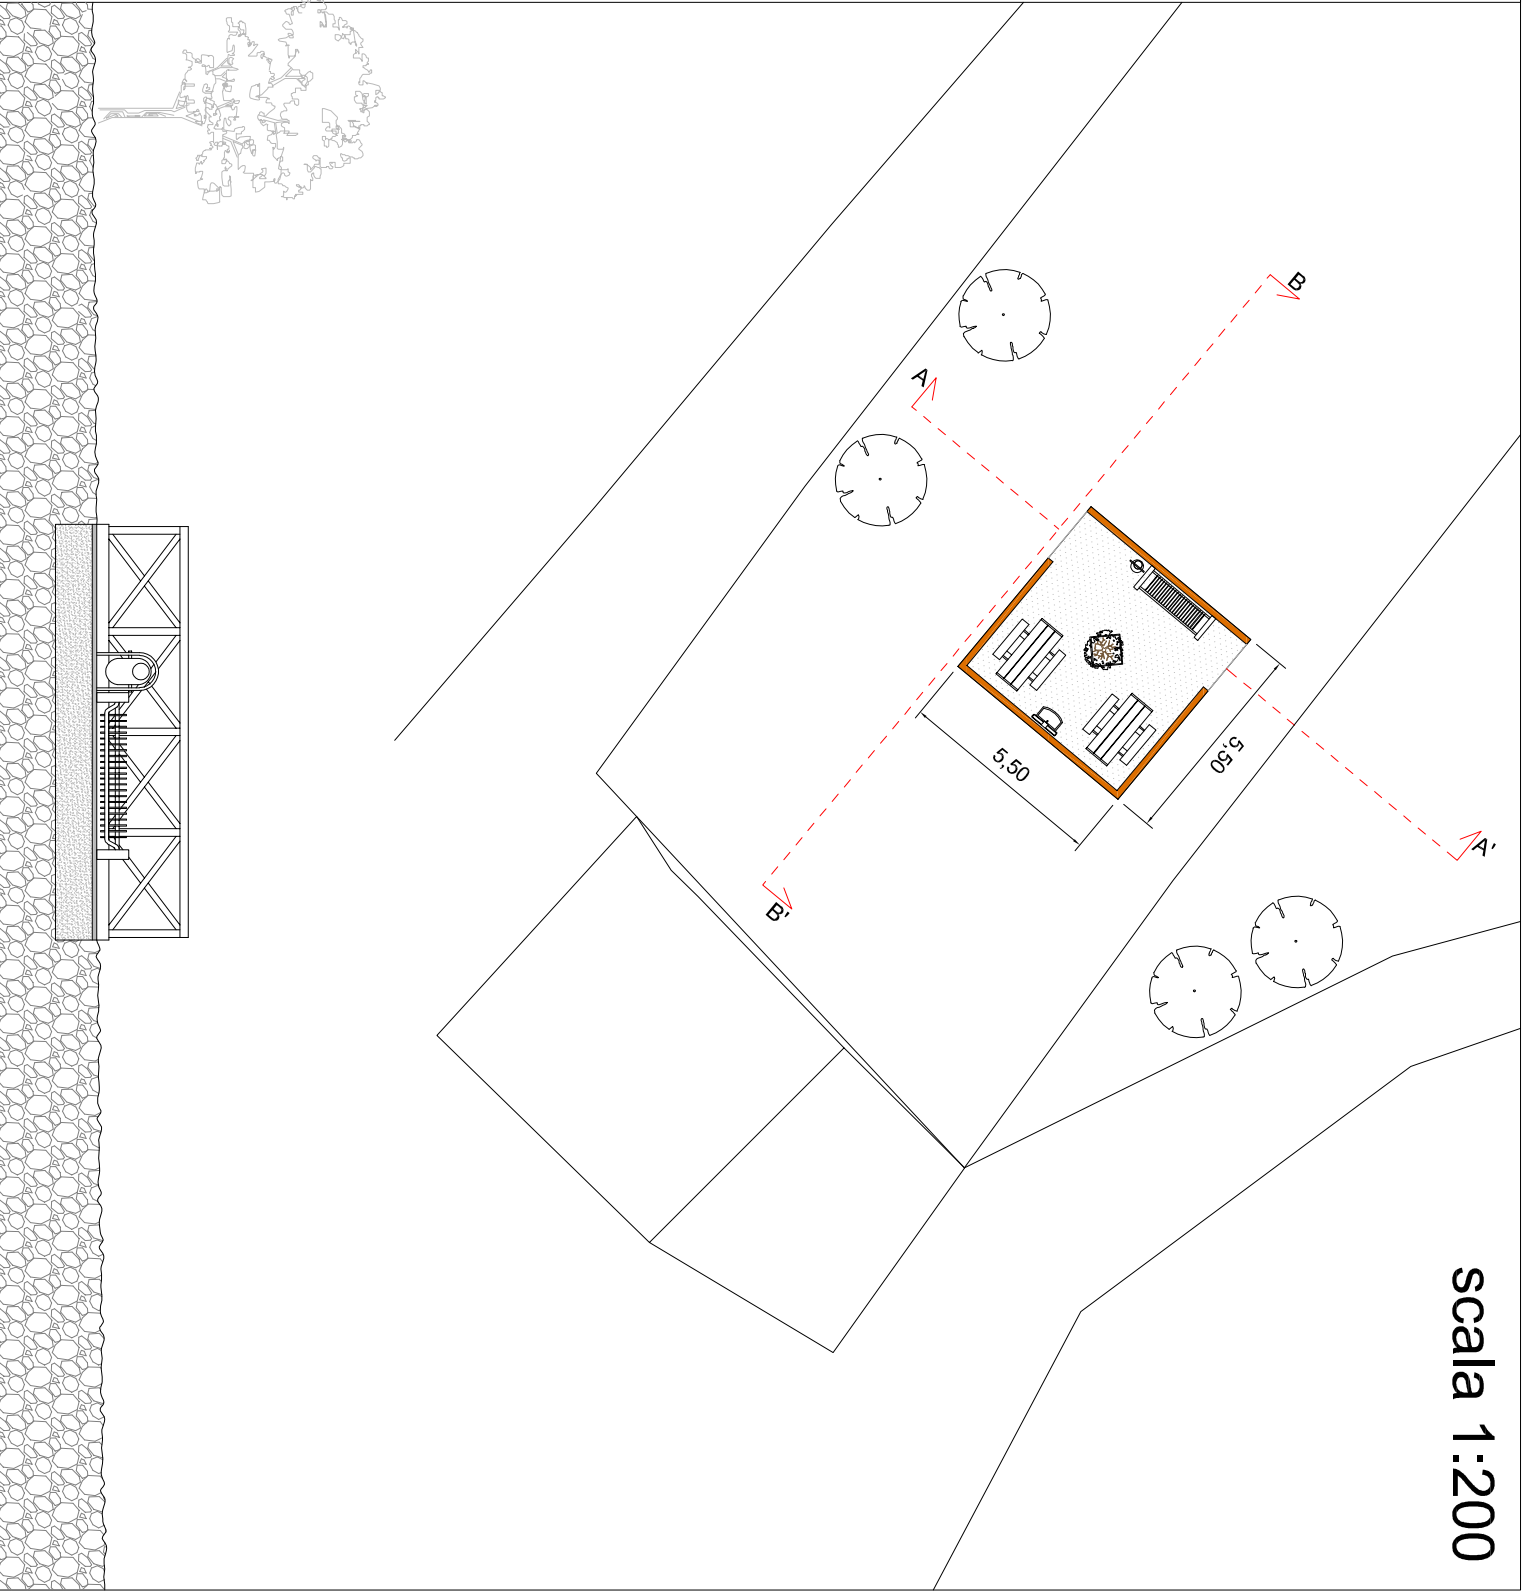

STATO FUTURO

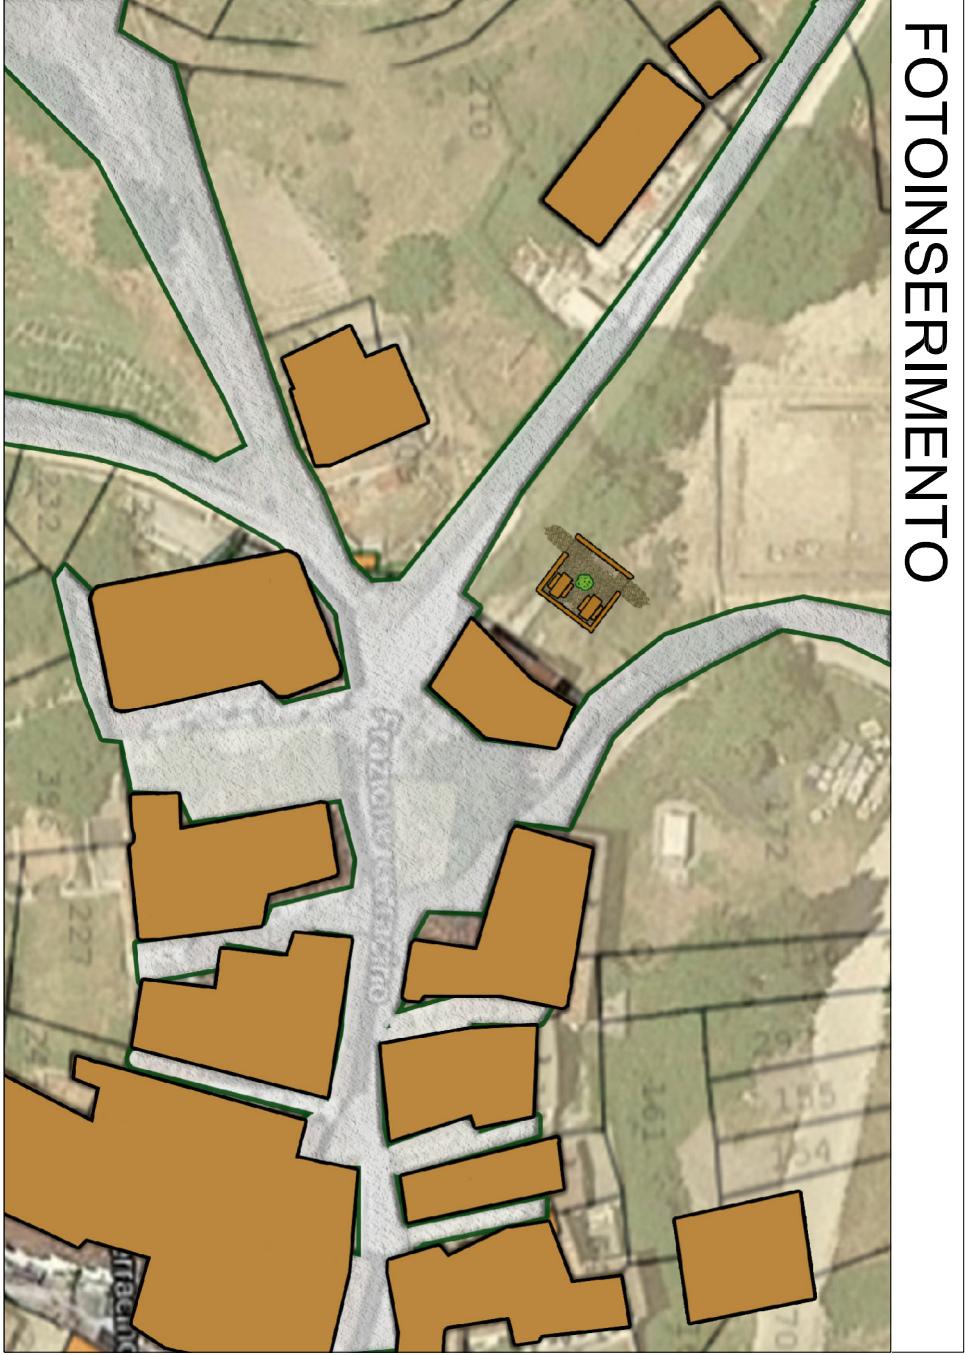

REGIONE LAZIO

PROVINCIA DI RIETI

COMUNE DI ACCUMOLI

PROGETTO DEFINITIVO

REALIZZAZIONE AREE DI SOSTA
ATTREZZATE SU PERCORSO
CICLOPEDONALE

Data:

2020

Revisione:

Scala:

varie

IL PROPRIETARIO:

COMUNE DI ACCUMOLI

IL TECNICO:

Arch. Sara Bonanici

e-mail:

sara.bonanici@comune.accumoli.rl.it




Oggetto:

AREA SOSTA TERRACINO f. 55 p. 143

Allegato:

02.3

STATO ATTUALE

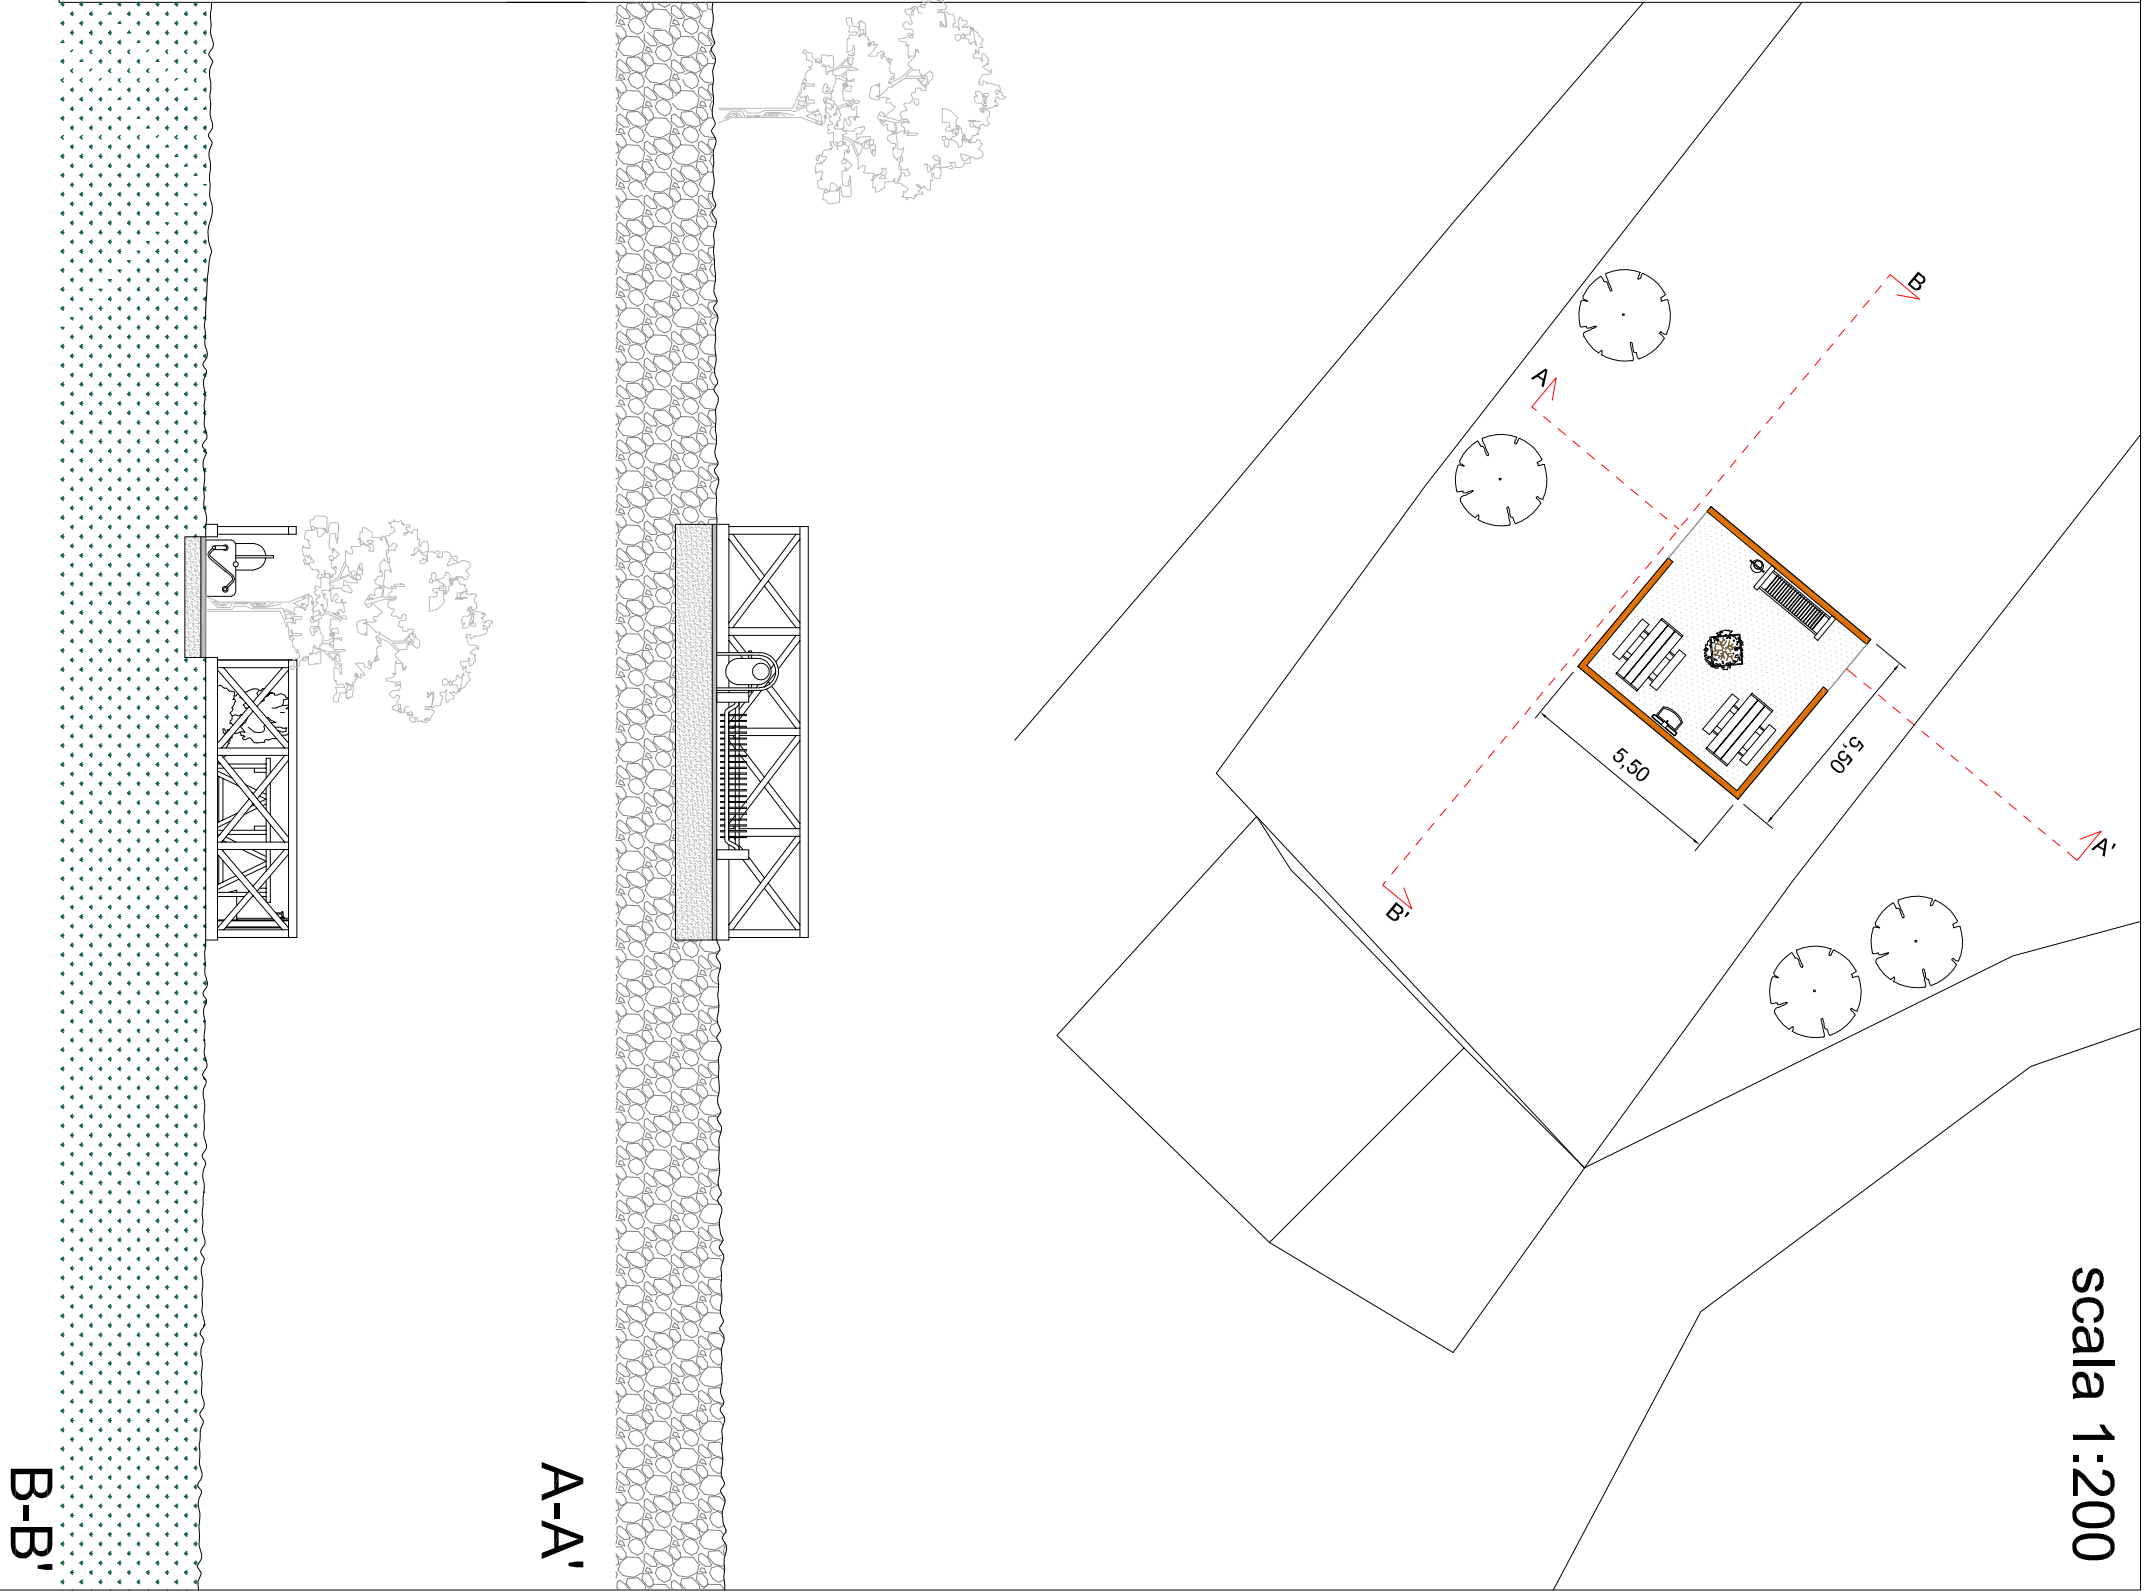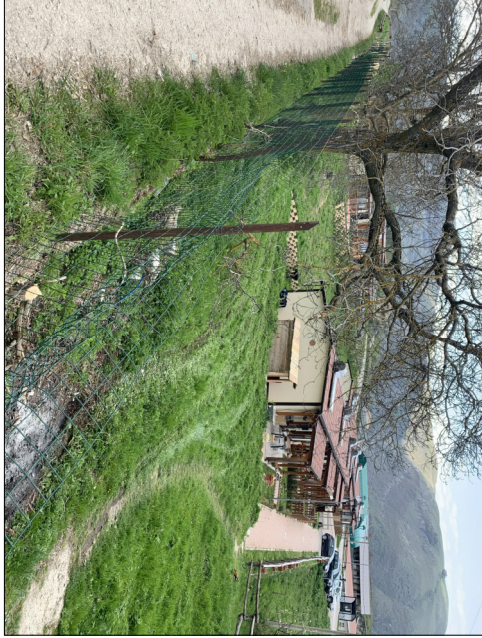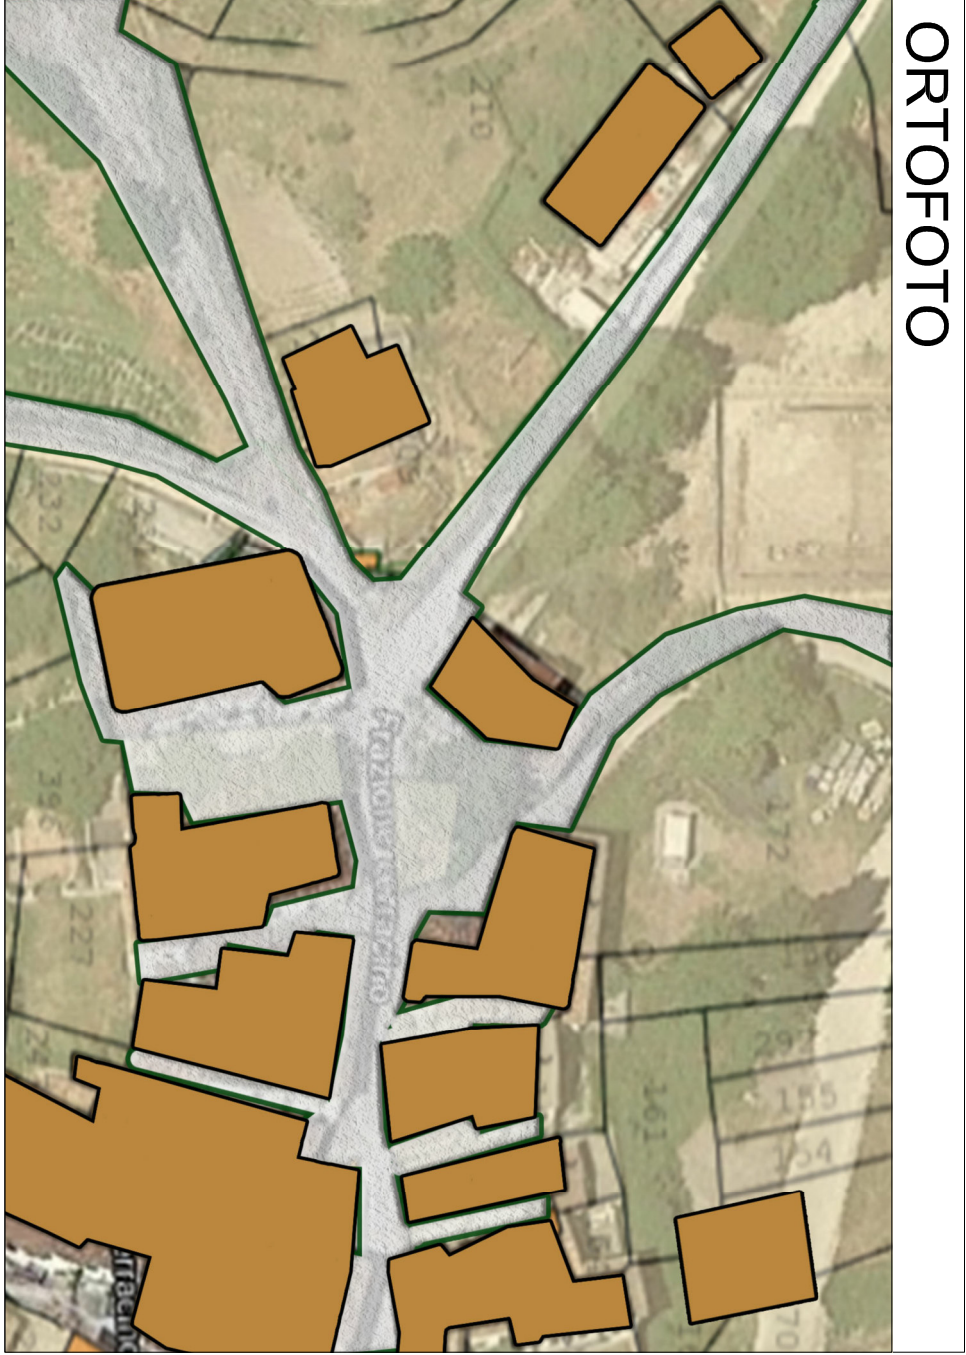

scala 1:200

B-B'

A-A'

A-A'

B-B'