

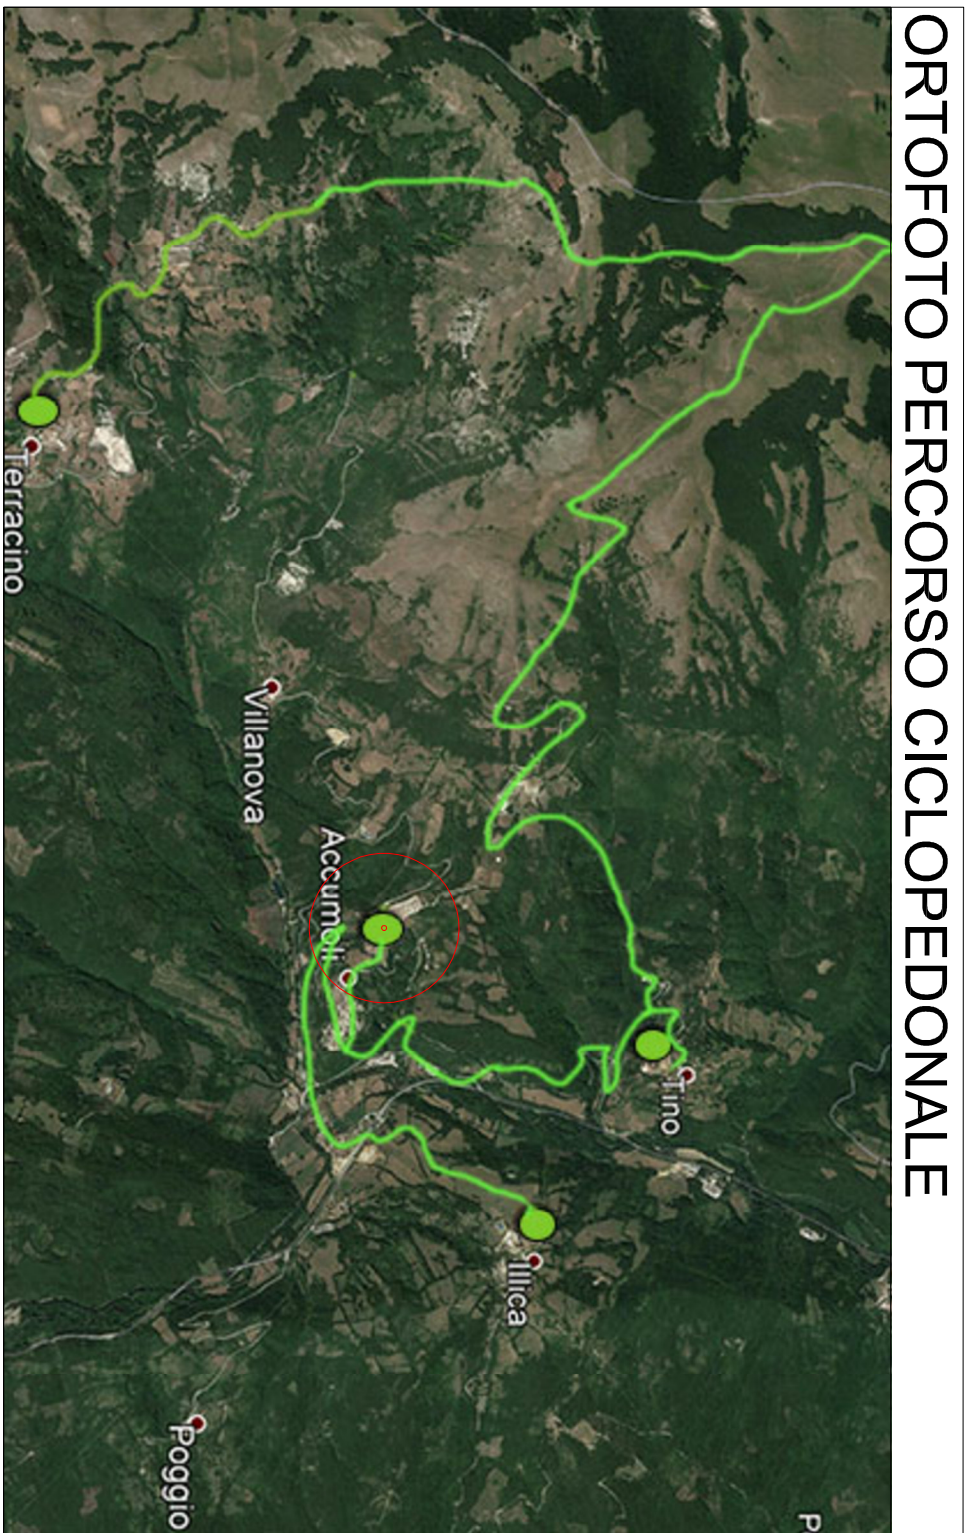


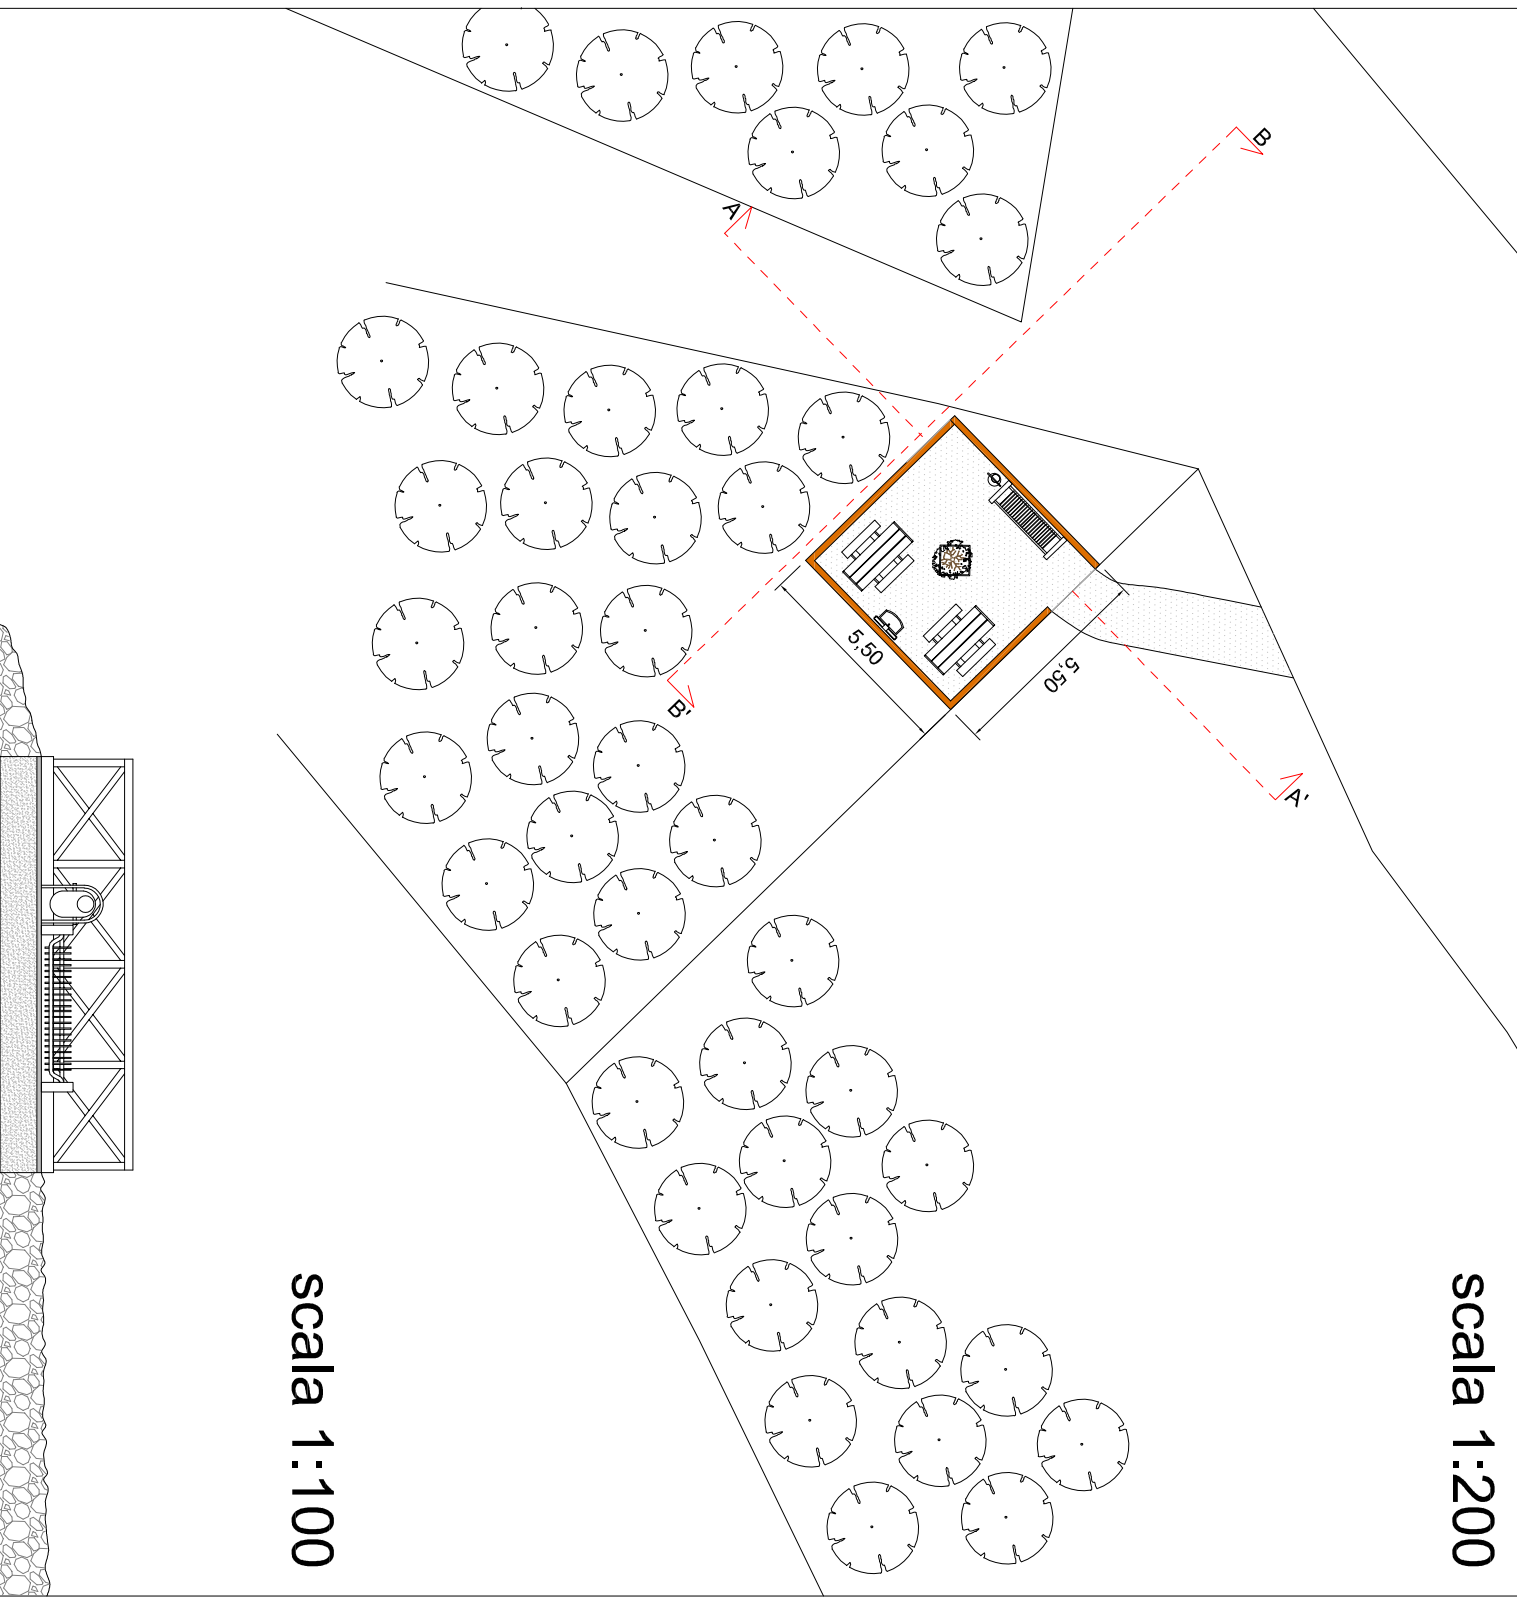

STATO FUTURO

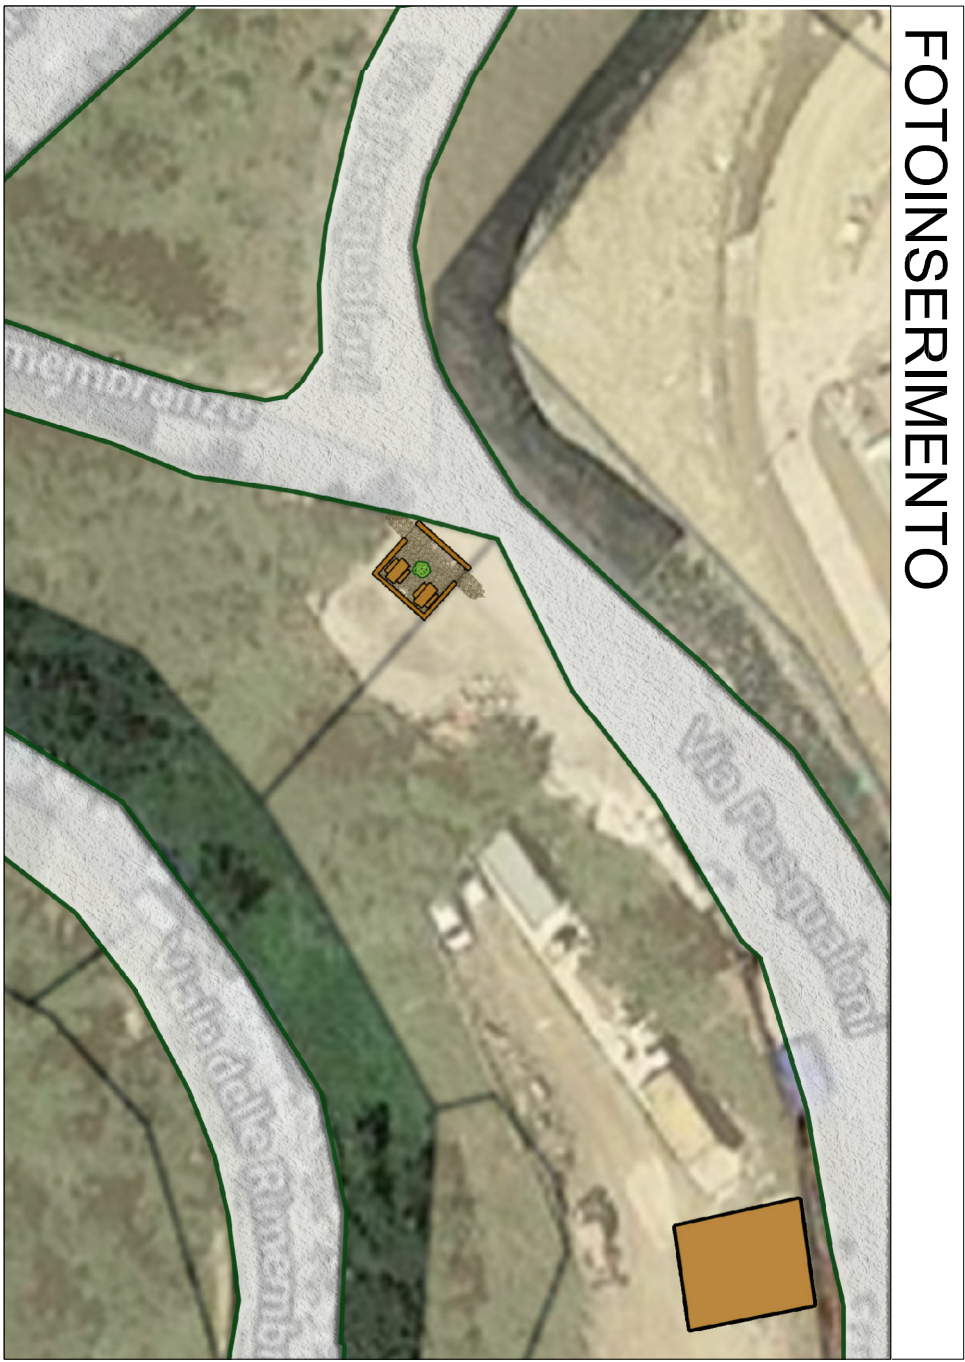

REGIONE LAZIO	PROVINCIA DI RIETI
COMUNE DI ACCUMOLI	
PROGETTO DEFINITIVO	
REALIZZAZIONE AREE DI SOSTA ATTREZZATE SU PERCORSO CICLOPEDONALE	
IL PROPRIETARIO:	IL TECNICO:
COMUNE DI ACCUMOLI	Arch. Sara Bonanici e-mail: sara.bonanici@comune.accumoli.ri.it
Oggetto:	Allegato: 02.2
AREA SOSTA ACCUMOLI f. 38 p.180	

STATO ATTUALE

