PLANIMETRIA GENERALE Scala 1 : 50

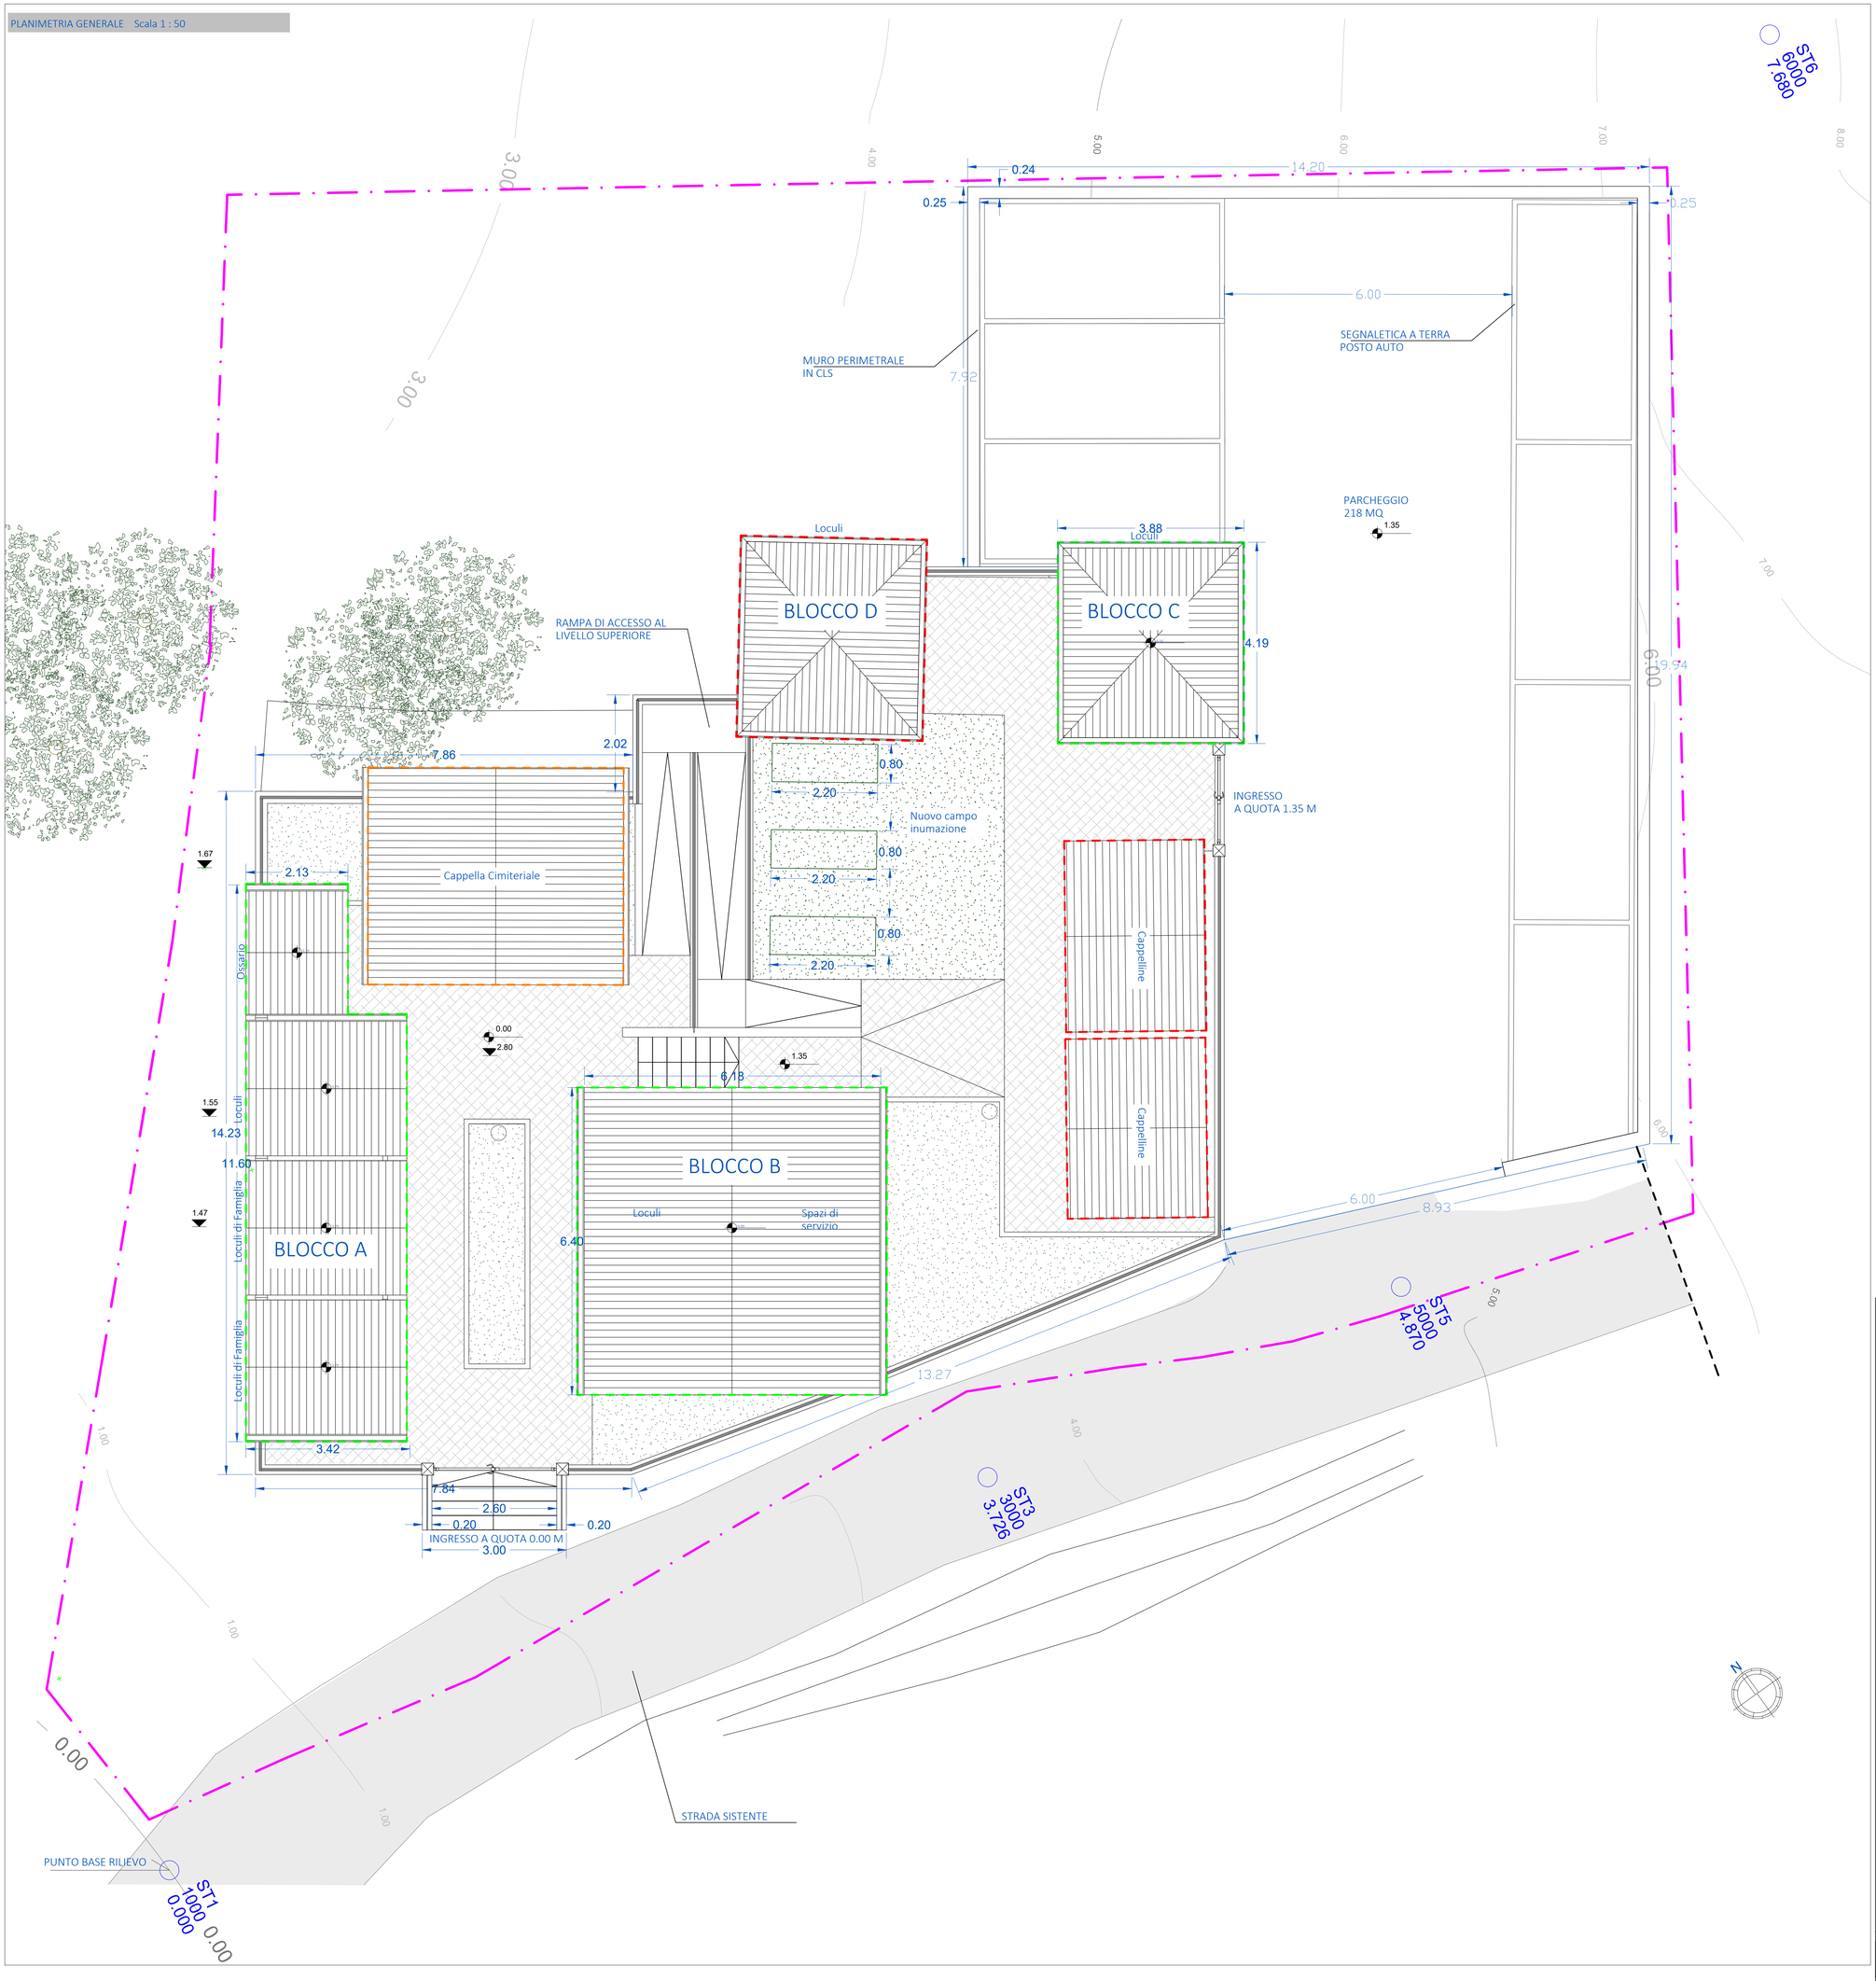

LEGENDA

- LIMITE CATASTALE
- CAPPELLA CIMITERIALE ESISTENTE
- CAPPELLINE FUNERARIE E LOCULI ESISTENTI
- NUOVE CAPPELLINE FUNERARIE LOCULI ED OSSARI
- NUOVA AREA PARCHEGGIO
- AREA SCOPERTA SISTEMATA A VERDE
- AREA SCOPERTA PAVIMENTATA
- ST1 1000 0.000 — PUNTO BASE RILIEVO
- 0.00 — PUNTO BASE DI PROGETTO(0,0,0)
- 2.80 — QUOTA DA PUNTO DI RILEVAMENTO
- FONTANA

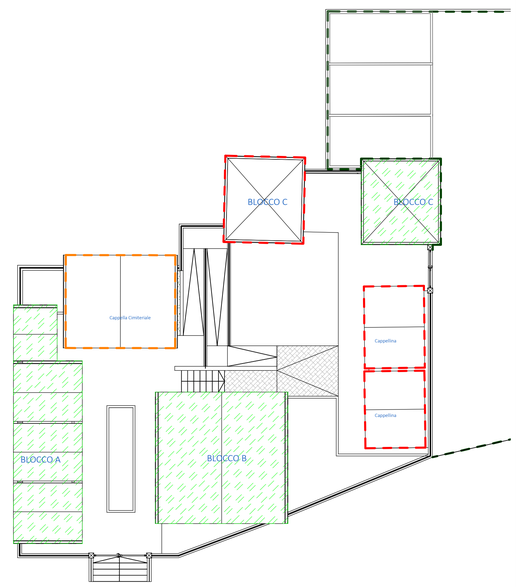

PROGETTO DEFINITIVO

Provincia di Rieti — *Comune di Accumoli* — *Regione Lazio*

RECUPERO E RICOSTRUZIONE DEL CIMITERO DI POGGIO CASOLI NEL COMUNE DI ACCUMOLI (RI)

Codice: OOPP_000568_2017

ELABORATI GRAFICI

PR 01 — PLANIMETRIA GENERALE DI INTERVENTO DI AMPLIAMENTO

SCALA 1:50

PROGETTAZIONE

S.A.G.I. s.r.l.
Società per l'Ambiente, la Geologia e l'Ingegneria
Via Pasubio,20
63014 San Benedetto del Tronto (AP)
Tel. e Fax 0735.757580
e-mail: info@sagistudio.it PEC: info@pec.sagistudio.it

Ing. Matteo Cannelli (Progettista strutturale)

Ing. Vincenzo Di Cretico (Coord. sicurezza in fase prog.)

Ing. Maurizio Ciarrocchi (Direttore Tecnico)

Ing. Sebastiano Ortu (Progettista architettonico)

COMMITTENTE

UFFICIO SPECIALE RICOSTRUZIONE LAZIO

UFFICIO SPECIALE PER LA RICOSTRUZIONE
POST SISMA 2016 DELLA REGIONE LAZIO
con sede in Rieti
via Flavio Sabino n. 27
02100 RIETI (RI)

Il R.U.P. Geom. Antimo Grilli

AGGIORNAMENTO	DATA	DESCRIZIONE	PROTOCOLLO	REDATTO	PROGETTATO	VERIFICATO	ACQUISITO	APPROVATO
0	03/12/20	Rev0	SA/SO/31/20	M.A.	S.A.G.I.	S.A.G.I.	S.A.G.I.	S.A.G.I.
-	-	-	-	-	-	-	-	-
-	-	-	-	-	-	-	-	-