UFFICIO SPECIALE RICOSTRUZIONE LAZIO

Stazione Appaltante: Via F. Sabino, n. 27, 02100, Rieti (RI) - c.f. 90076740571

Direttore U.S.R. Lazio: Ing. Wanda D'Ercole

Area Ricostruzione Pubblica: Ing. Margherita Gubinelli

R.U.P.: Arch. Tonino Cicconetti

PROGETTO DEFINITIVO

Oggetto:

Intervento di ricostruzione del "Cimitero di Grisciano" nel comune di Accumoli (RI).
Codice: OOPP_000565_2017 CUP: C65C17000340001 - CIG: 8172127C87

ARCHITETTONICO
PIANTE, PROSPETTI E SEZIONI BLOCCO LOCULI E BLOCCO SERVIZI DI PROGETTO

Data	Scala	Formato	Tav. no.
23/11/2020	1:50	A0	A.12

Coordinatore del gruppo - Prog. Architettonico - D.L. Edile ed Impiantistica

RTP COSTITUITO

STUDIO A
SOCIETA' DI PROGETTAZIONE S.S.
VIA TIBERINA N°36/E-COLLEPERE
06050 - COLLAZZONE (PG)
TEL. e FAX 075/8785040
p.i. 02487300543
e-mail: info@studioa.perugia.it
e-mail pec: studioa@pecpostal.it

Ing. Antonelli Roberto
Arch. Subicini Roberto

Progettista e D.L. Strutturale
STUDIO DI INGEGNERIA DELLE STRUTTURE
DOTT. ING. PROIETTI FRANCESCO
Via I° Maggio, 9 - Fratta Todina (Pg) - 06054
Tel. +39 075 8978715 / +39 335 1635898
posta elettronica: studioingproietti@gmail.com
C.F. e P. IVA: 02899450544

Ing. Proietti Francesco

Progettista e D.L. Strutturale
INGEGNERE LUCA GALLETTI
Via. Pieve, 201/a
06059 Pontelle di Todi (PG)
email: galletti1luca1981@gmail.com
Tel. 320/7644903

Ing. Galletti Luca

Progettista impianti idrosanitari
MATTEO ING. TOSTI
Via Signorelli 3/B 06019 Umbertide (PG)
Tel. 075/7827190 Fax. 075/7823333
Cell. 3332984068
teconco@energoprogetti.it

Ing. Tosti Matteo

Progettista impianti elettrici
Dott. Ing. Giulioni Nicoletti Francesco
Via Sinozzanappori 523-17 - 06132
Cerete del Piano - Perugia
Cell. +39 347 1130508
giulionifrancesco@virgilio.it

Ing. Giulioni Nicoletti Francesco

C.S.P e C.S.E
STUDIO TECNICO Geom. LUCA BERTOLINI
Frat. Piet di San Valentino n.100 - 06050 TODI (PG) -
Cell. 3475668968 - Tel. 075/8948275 - Fax 075/8948275
E-mail studiogeometrabertolini@virgilio.it - PEC luca.bertolini@geopec.it
c.f. BRT LCU 76C21L113B69 - Part. I.V.A. 02499040544

Geom. Bertolini Luca

Geologo
Dr. Michele ALEMANNO
GEOLOGO
Studio: via V. Caroci, 20
06049 SPOLETO
cell. 3472668968
e-mail: mi.ale@virgilio.it
PEC: michele.alemanno@ecap.sicurezzapostale.it
C.F.: LMNMHL72P29L111O P.IVA: 02542120544

Geol. Alemanno Michele

Giovane Progettista
Dott. Ing. Gianluigi Olimpieri
Via Alessandro Manzoni n° 2 - 06083 Bastia (Perugia)
P.Iva 03687350548 Cod. Fisc. JPRLGN80L11H981L
cell. 334 1996377 - e-mail olimpieri.gianluigi@gmail.com

Ing. Olimpieri Gianluigi

LEGENDA INQUADRAMENTO

GRUPPO LOCULI A
N° 12 LOCULI
N° 3 OSSARINE

GRUPPO LOCULI F
N° 24 LOCULI
N° 6 OSSARINE

BLOCCO SERVIZI E RIPOSTIGLIO

LOCULI GRUPPO A

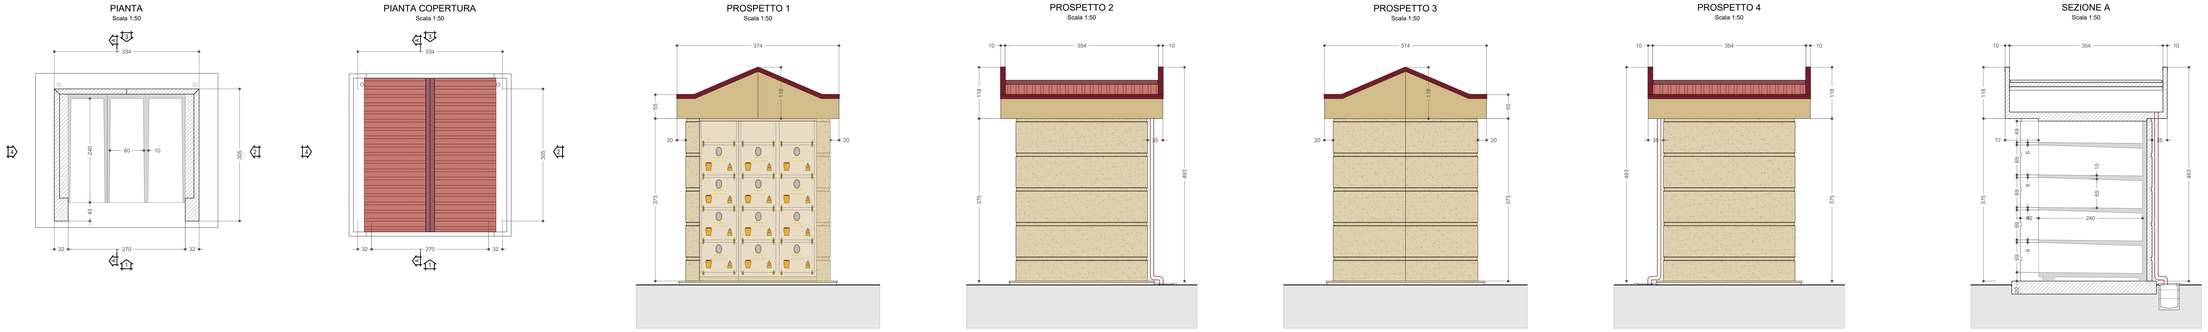

LEGENDA FINITURE

FINITURA: MATRICE RECKLI 2/76 NI
COLORE DELLE TERRE STONALIZZATO
(Giallo chiaro)

FINITURA: FINITURA LISCIA FONDO CASSERO
COLORE DELLE TERRE STONALIZZATO
(Giallo chiaro)

LOCULI GRUPPO F

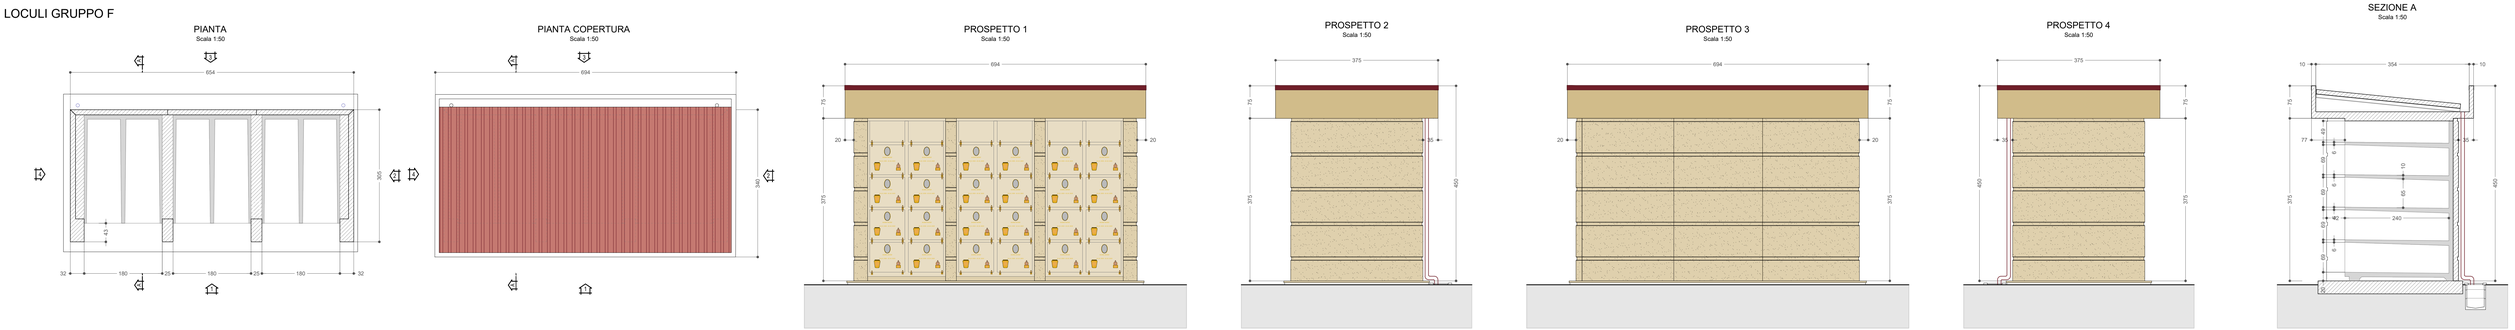

BLOCCO SERVIZI E RIPOSTIGLIO