

INTERVENTI DI MANUTENZIONE DEGLI IMPIANTI PER L'ABBEVERAGGIO ESTIVO DEL BESTIAME PASCOLANTE IN QUOTA NEL SITO DI INTERESSE COMUNITARIO "PIANO DEI PANTANI" E NELLE AREE LIMITROFE

COMMITTENTE: Comune di Accumoli

Aggiudicatario dell'incarico: WWF Oasi società unipersonale s.r.l.

Progettista: Ing. Massimo Simeoni

[Handwritten signature]




Descrizione Elaborato:
MANUTENZIONE STRAORDINARIA
PIANO DEI PANTANI




Scala: - Data: Luglio 2020 Codice: - Elaborato: TAV 2

COMUNE DI ACCUMOLI PROT. N. 000550/09 DEL 08-07-2020

INTERVENTI DI MANUTENZIONE DELLE AREE UMIDE DI PANTANI

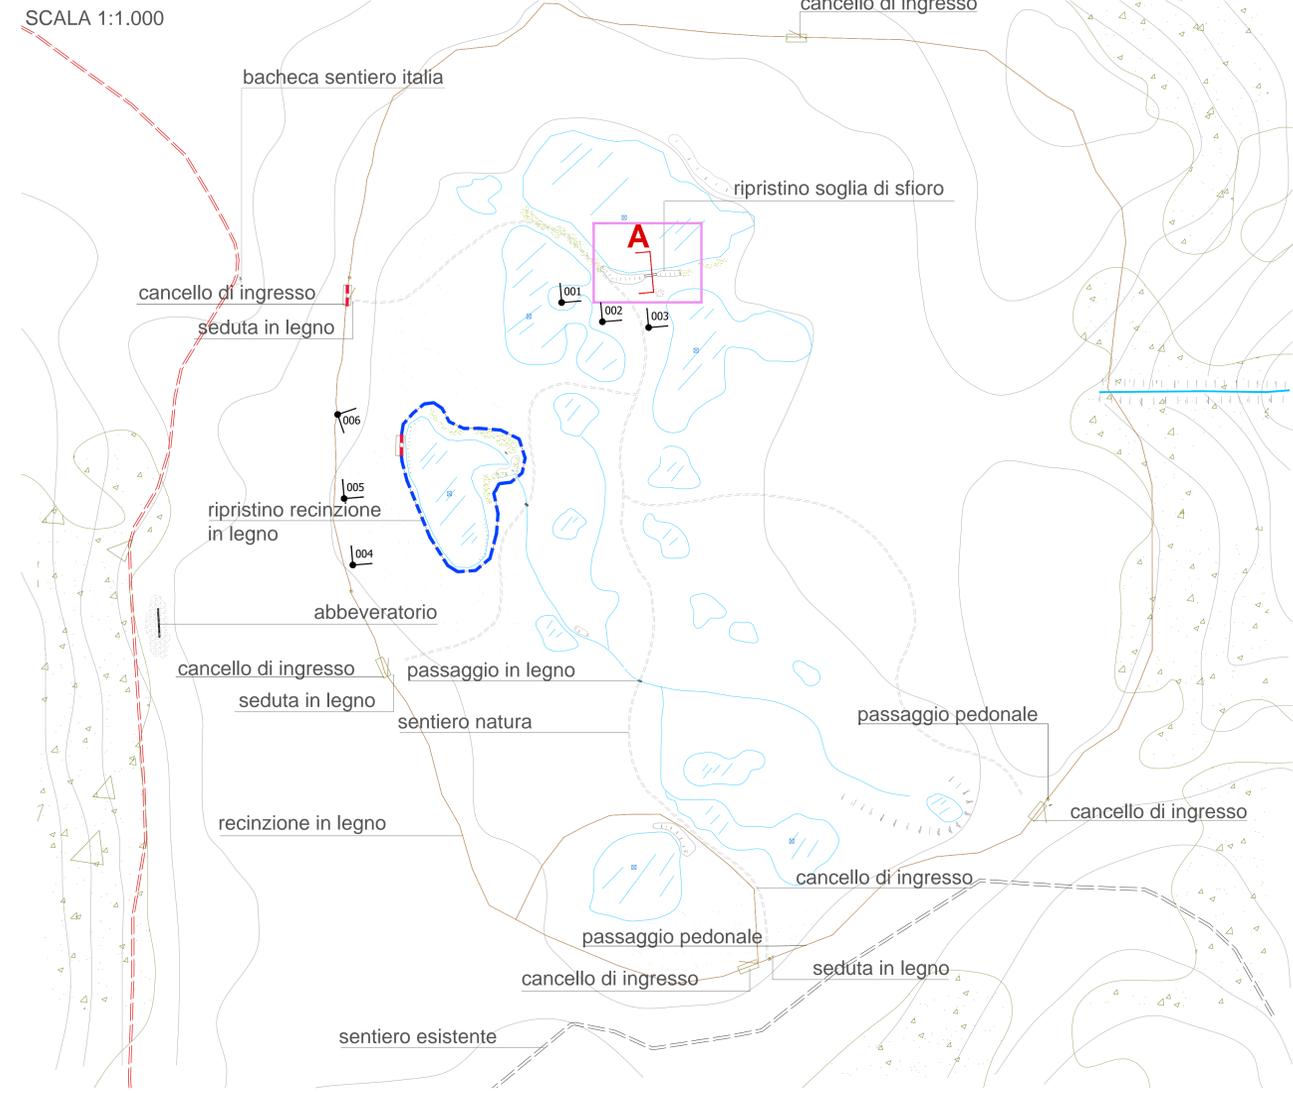

INTERVENTI DI MANUTENZIONE DELLE AREE UMIDE DEL PIANO DEI PANTANI

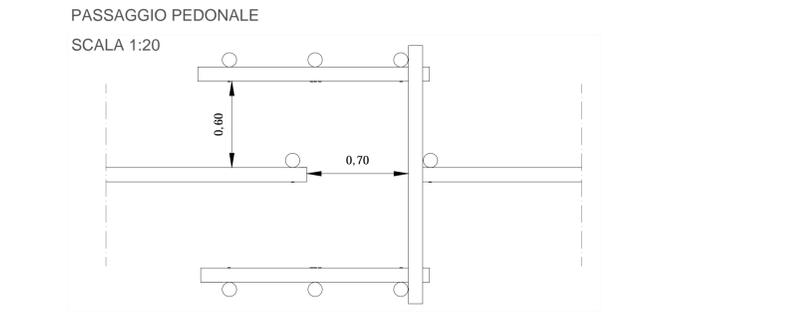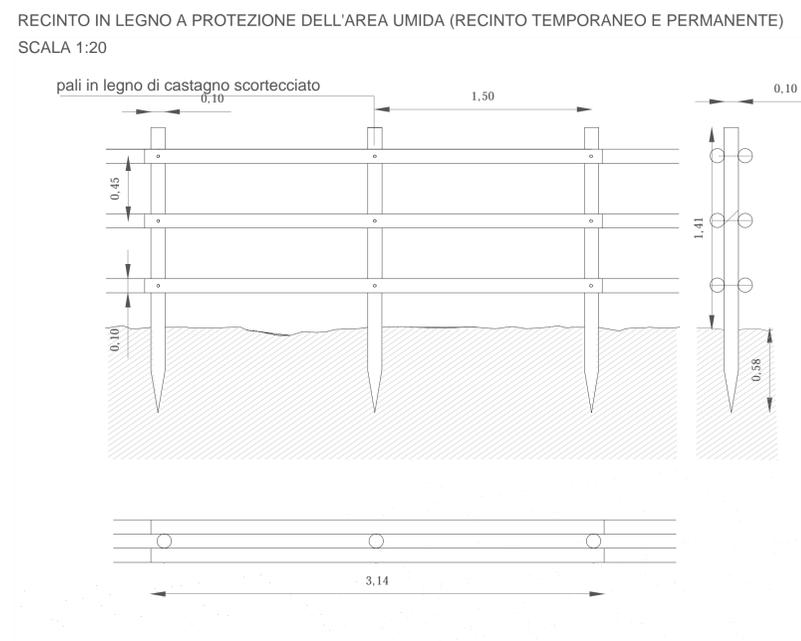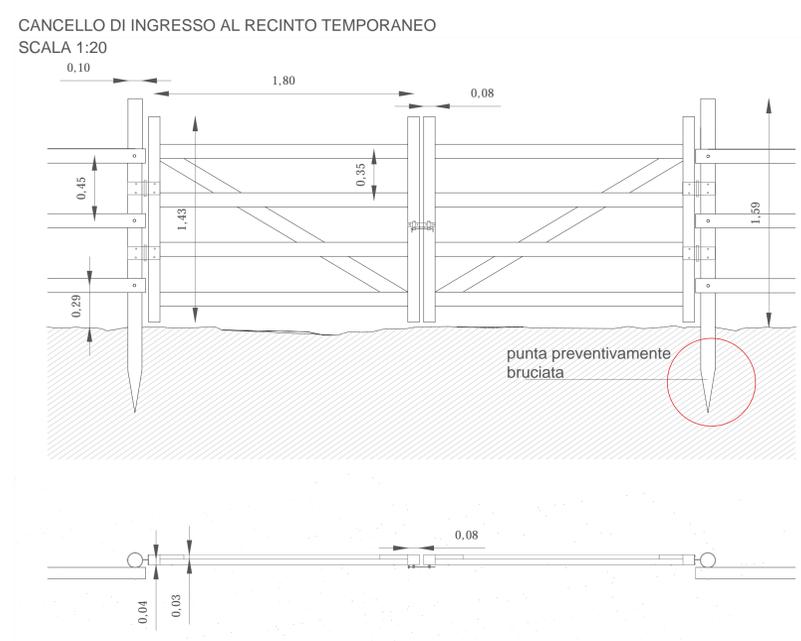

LEGENDA INTERVENTI	
OPERE	VOCI PREZZIARIO - DESCRIZIONE INTERVENTO
	N.P. 05: Ripristino soglia di sfioro.
	N.P. 07: Ripristino recinzione composta da pali e traversi in legno.
	N.P. 08: Installazione cancelli di ingresso composti da pali e traversi in legno.

RIPRISTINO DELLA SOGLIA DI SFIORO
SCALA 1:20

