

LEGENDA INTERVENTI	
OPERE	VOCI PREZZIARIO - DESCRIZIONE INTERVENTO
	N.P. 06: forniture e posa in opera di vasche in acciaio inox per rivestimento delle singole vasche.
	N.P. 10: Puliva vasche dalle alghe e vegetazione infestante.
	A13.01.011a: Spaccatura di intonaco; A11.01.019a: Riparazione superficiale di strutture in conglomerato cementizio armato con malta idraulica; A11.01.003c: Intonaco civile di sabbia e cemento.
	N.P. 07: Ripristino recinzione composta da pali e traversi in legno.
	N.P. 08: Installazione cancelli di ingresso composti da pali e traversi in legno.

INTERVENTI DI MANUTENZIONE DEGLI IMPIANTI PER L'ABBEVERAGGIO ESTIVO DEL BESTIAME PASCOLANTE IN QUOTA NEL SITO DI INTERESSE COMUNITARIO "PIANO DEI PANTANI" E NELLE AREE LIMITROFE

COMMITTENTE: Comune di Accumoli


Aggiudicatario dell'incarico: WWF Oasi società unipersonale s.r.l.

Progettista: Ing. Massimo Simeoni



Descrizione Elaborato:  
MANUTENZIONE STRAORDINARIA  
FONTE COPELLI

Scala: - Data: Luglio 2020 Codice: - Elaborato: TAV 3

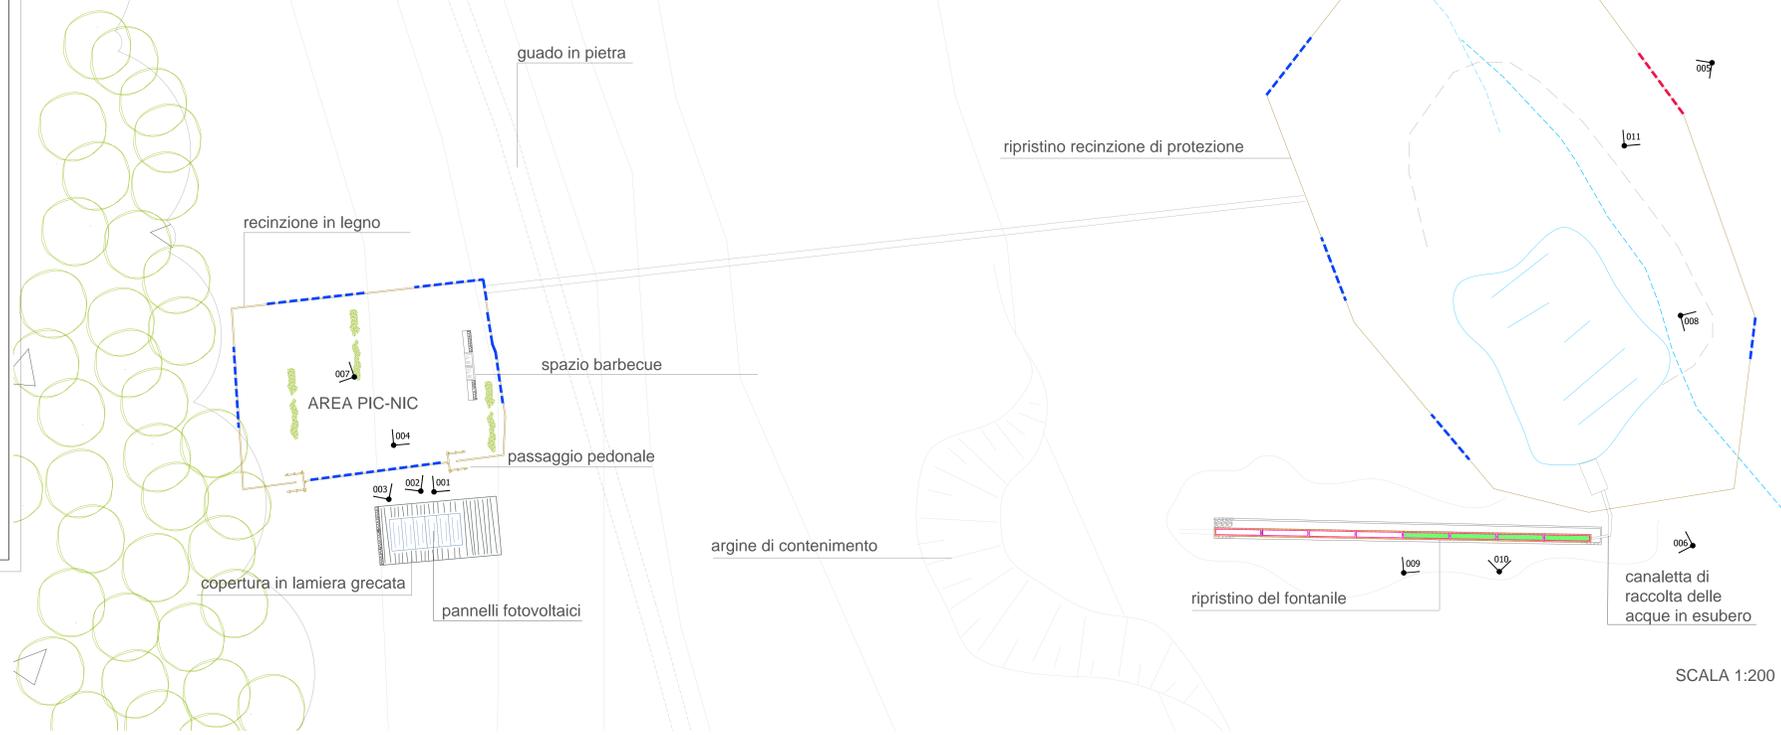

DOCUMENTAZIONE FOTOGRAFICA

