

LEGENDA INTERVENTI	
OPERE	VOCI PREZZIARIO - DESCRIZIONE INTERVENTO
	- Strada impermeabilizzante

INTERVENTI DI MANUTENZIONE DEGLI IMPIANTI PER L'ABBEVERAGGIO ESTIVO DEL BESTIAME PASCOLANTE IN QUOTA NEL SITO DI INTERESSE COMUNITARIO "PIANO DEI PANTANI" E NELLE AREE LIMITROFE

COMMITTENTE: Comune di Accumoli

Aggiudicatario dell'incarico: WWF Oasi società unipersonale s.r.l.

Progettista: Ing. Massimo Simeoni




Descrizione Elaborato:
MANUTENZIONE STRAORDINARIA
FONTANILI DI PIANO DEI PANTANI E DI PRATA PIANE

Scala: - Data: Luglio 2020 Codice: - Elaborato: TAV 4




SCALA 1: 1000

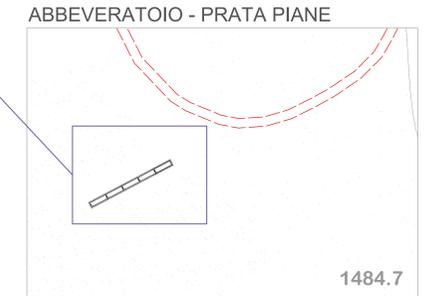


SCALA 1: 500

1484.7


PIANTA - scala 1:20

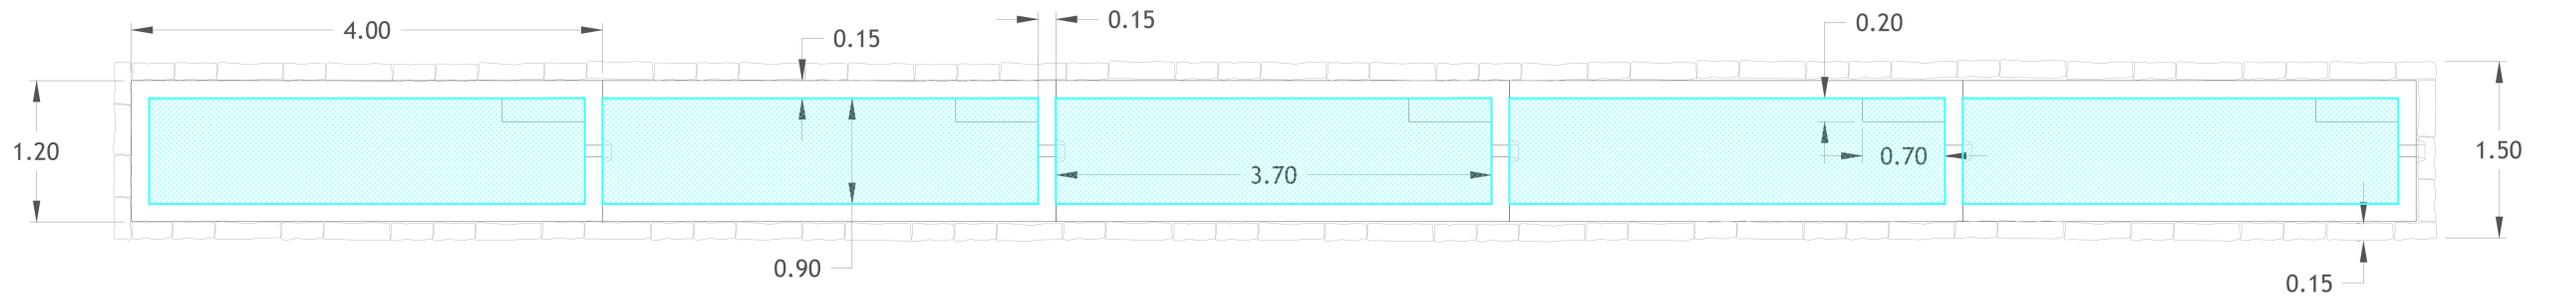

PROSPETTO LONGITUDINALE - scala 1:20

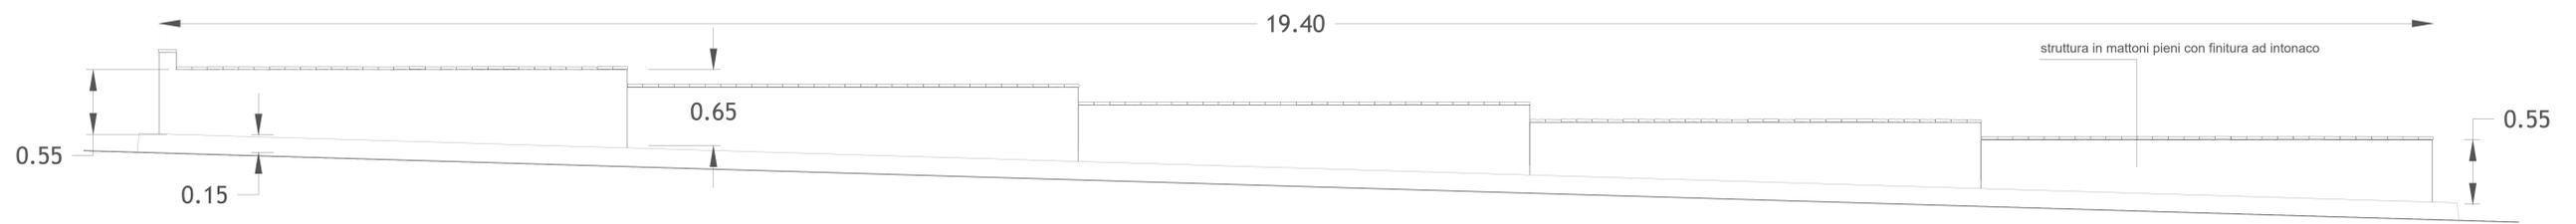

SEZIONE - scala 1:10

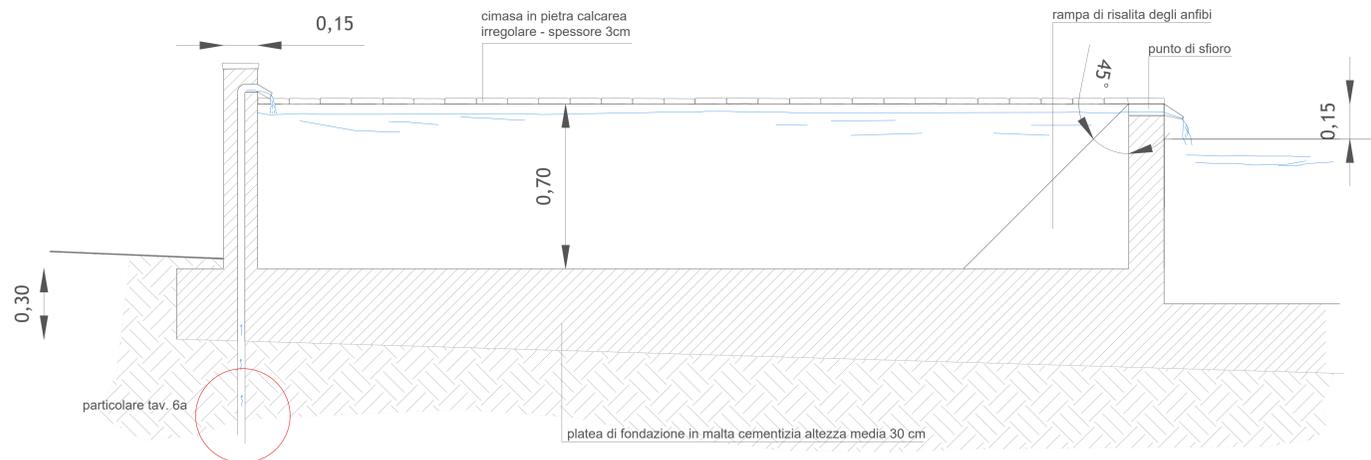

PROSPETTO TRASVERSALE - scala 1:10

