


PLANIMETRIA INDIVIDUAZIONE AGGREGATI – FRAZIONE MACCHIA

LEGGENDA:

— Aggregati Soggetti a intervento unitario

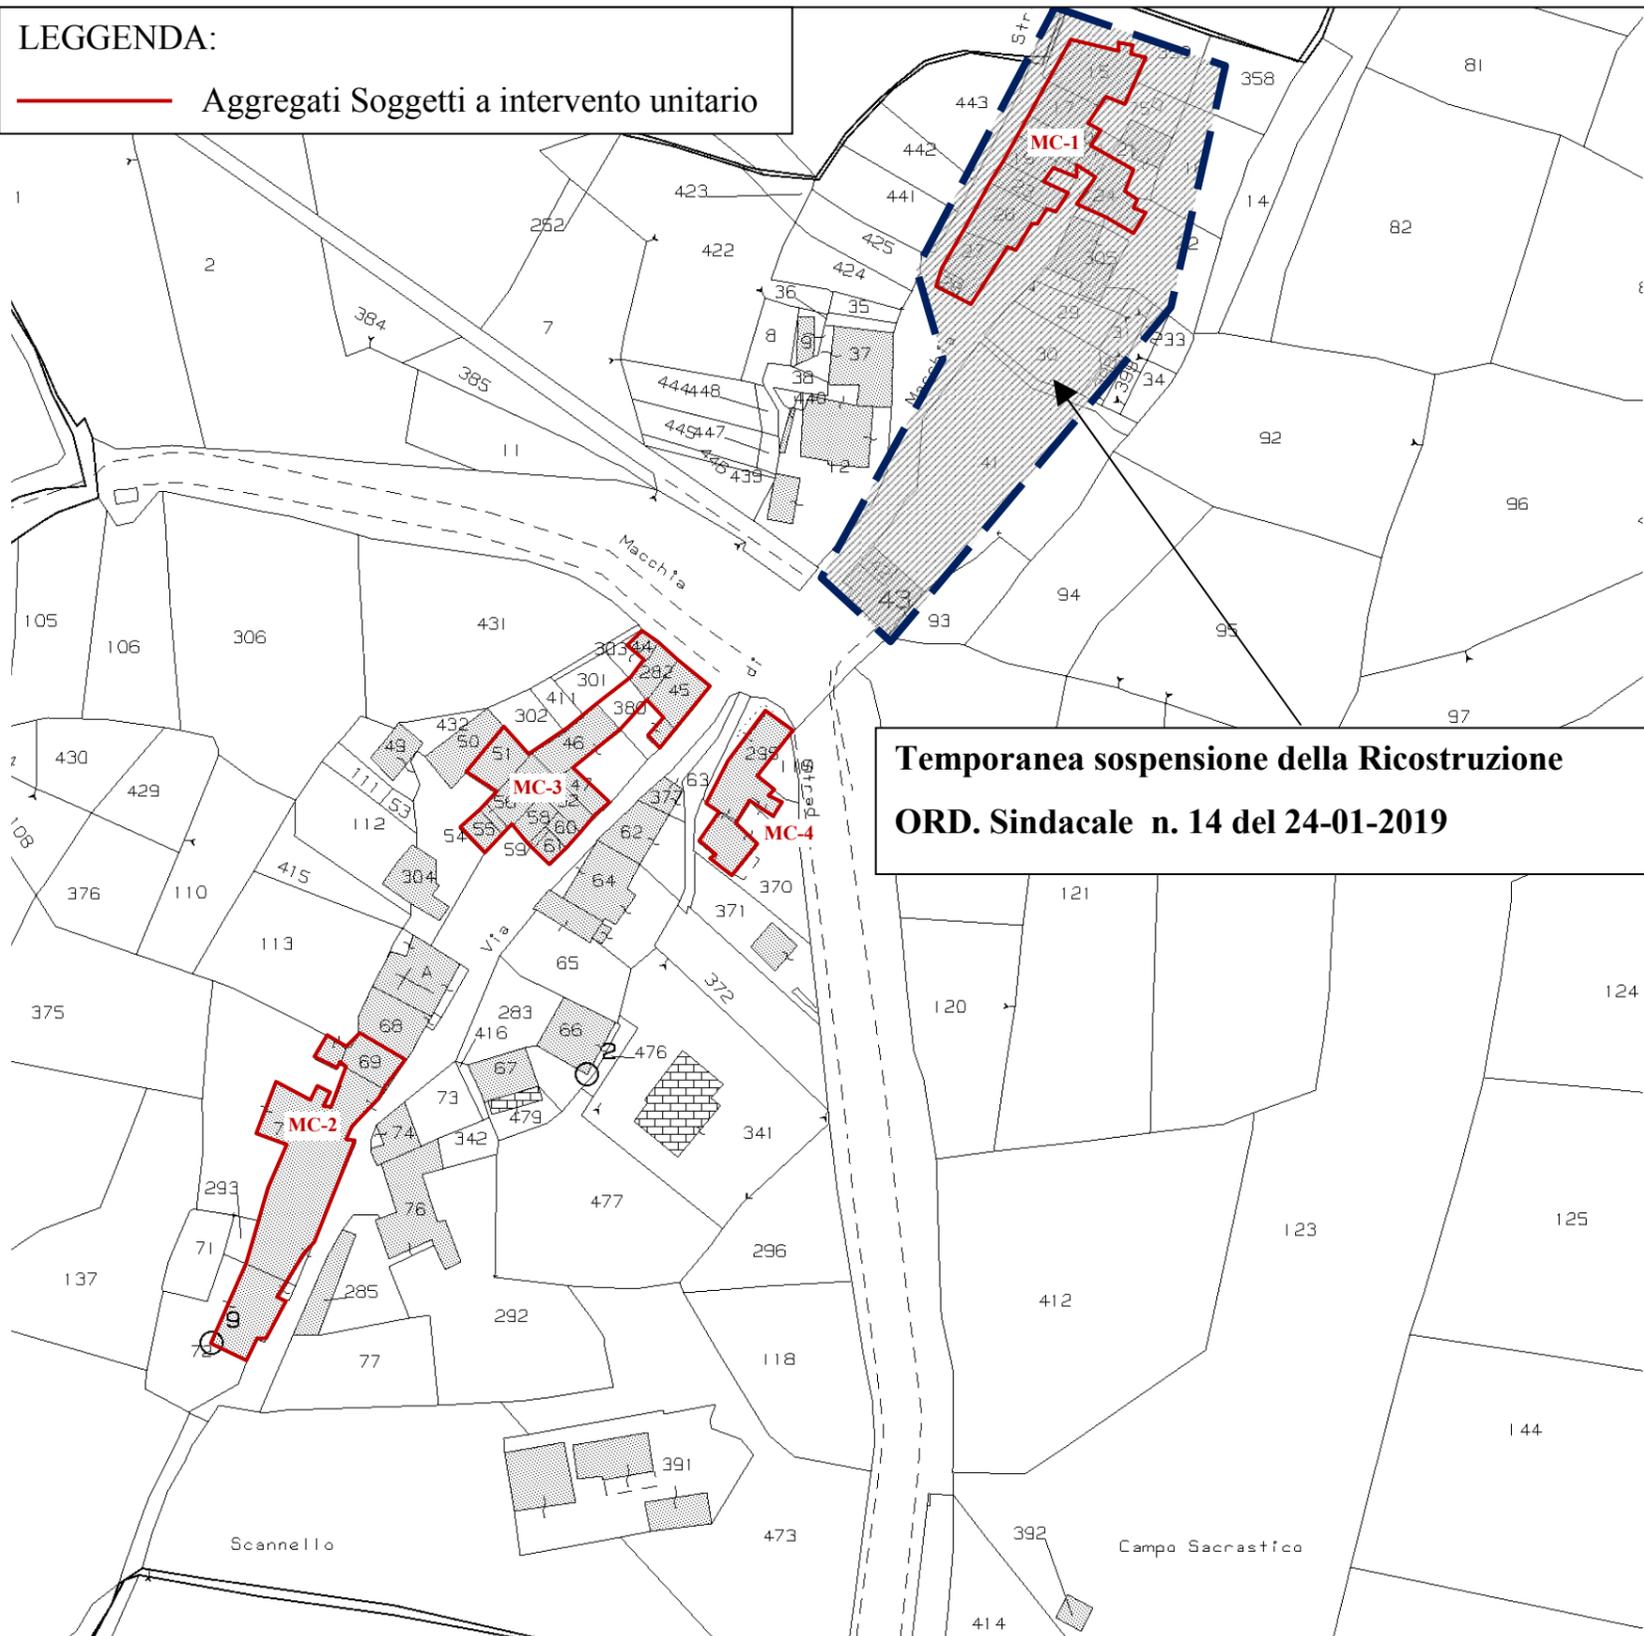

PLANIMETRIA INDIVIDUAZIONE AGGREGATI – LOCALITÀ PONTE NEA

LEGGENDA:

— Aggregati Soggetti a intervento unitario

