



SCAVI E BONIFICHE	
STERRO	0.410 m³
SCAVO A SEZIONE OBBLIGATA	1.400 m³
RILEVATI	
RILEVATO	2.989 m³
TERRENO VEGETALE	0.490 m³
SOVRASTRUTTURA STRADALE	
STRATO DI USURA	9.000 m³
STRATO DI BINDER	9.000 m³
STRATO DI BASE	9.000 m³
STRATO DI FONDAZIONE	1.800 m³
MURI	
MURO	1.417 m³
MANUFATTI	
CANALETTA	0.415 m³
STRATO DI FONDAZIONE CANALETTA	0.042 m³

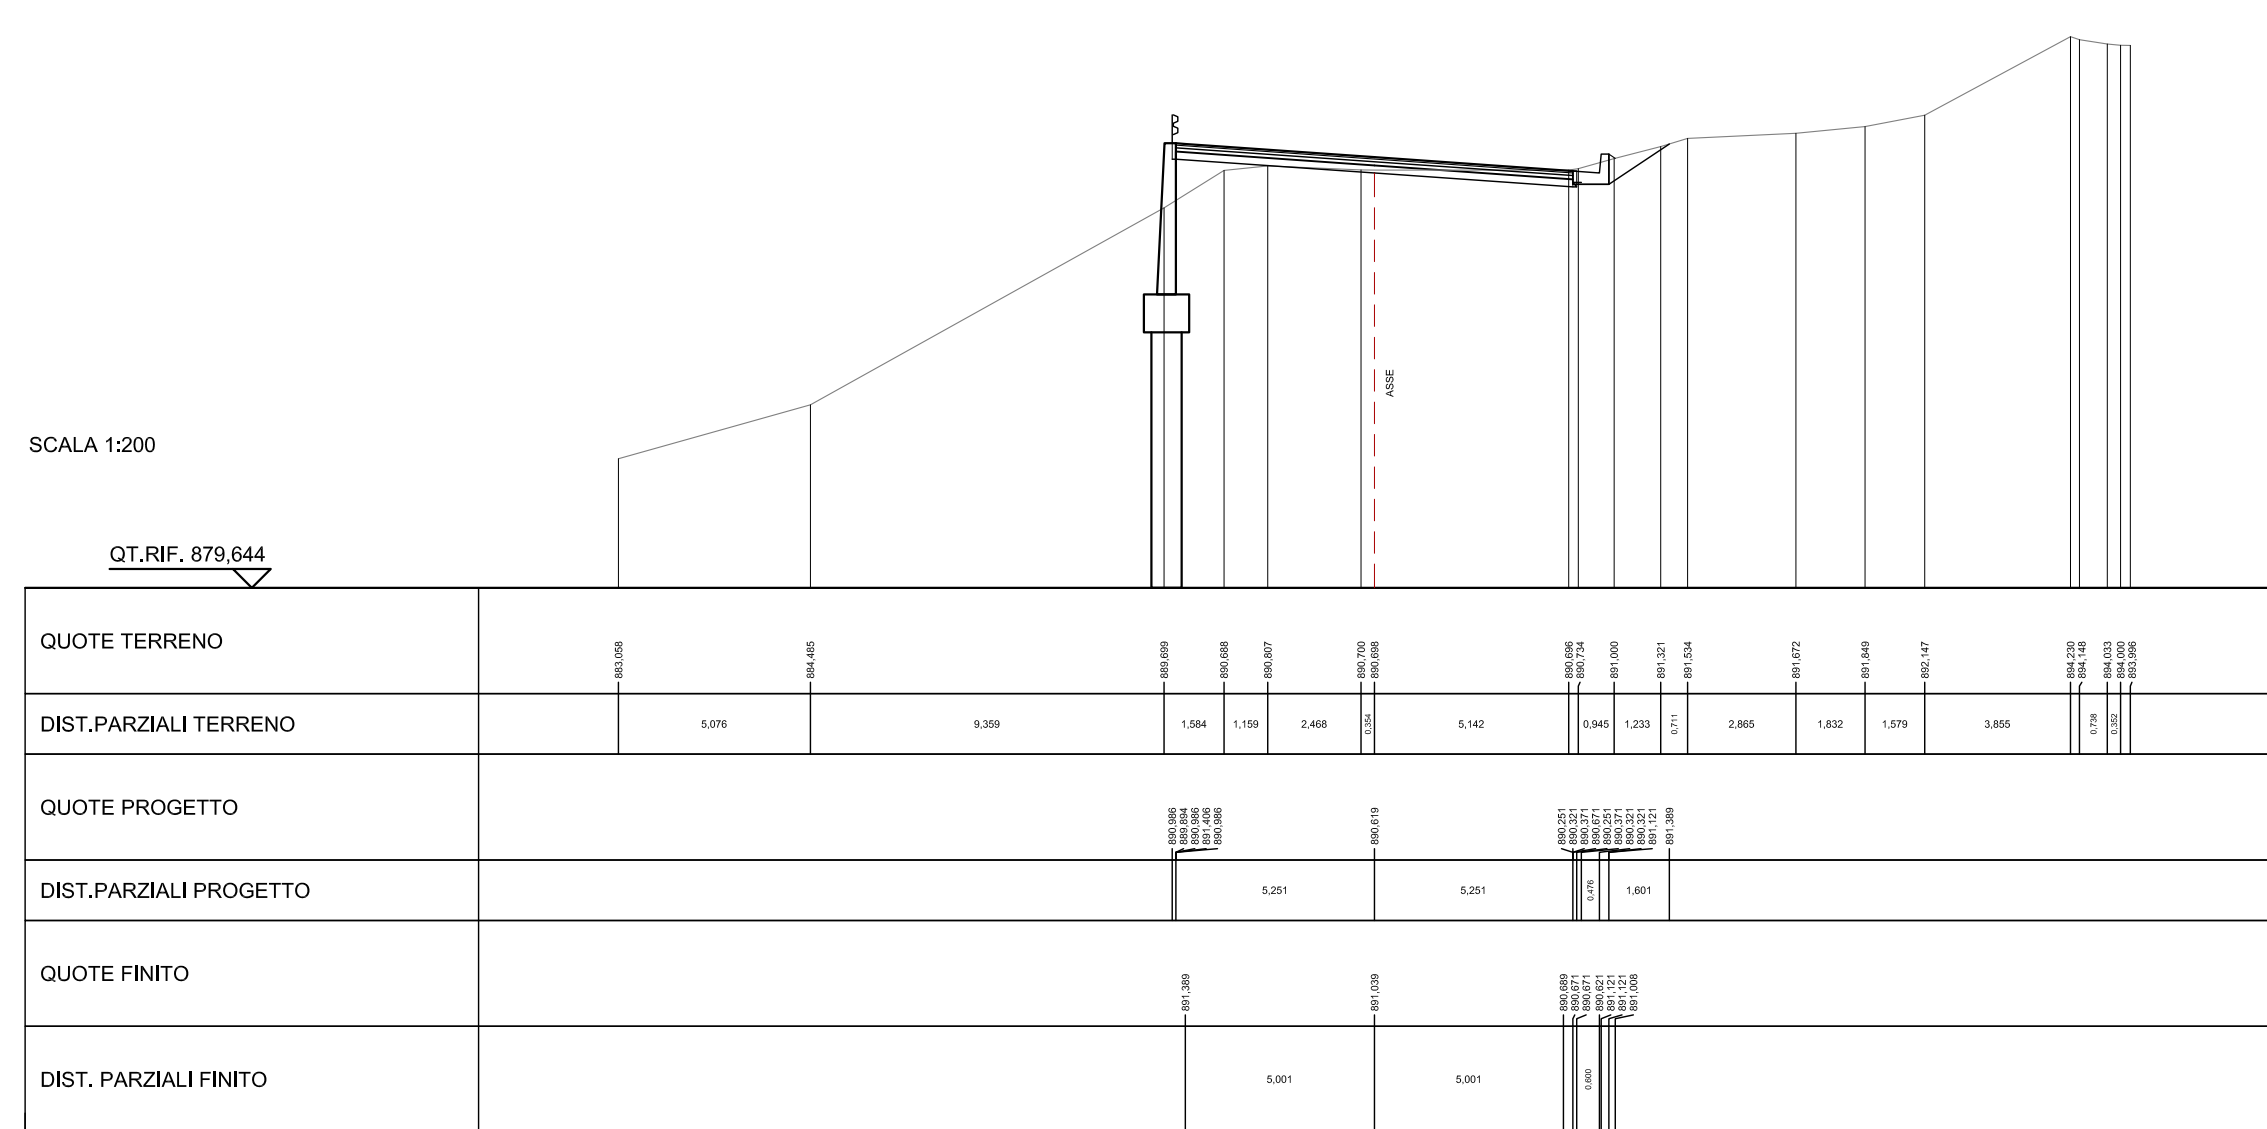


SCAVI E BONIFICHE	
STERRO	2,456 m³
SCAVO A SEZIONE OBBLIGATA	1,451 m³
RILEVATI	
RILEVATO	0,079 m³
TERRENO VEGETALE	0,304 m
SOVRASTRUTTURA STRADALE	
STRATO DI USURA	10,503 m
STRATO DI BINDER	10,503 m
STRATO DI BASE	10,503 m
STRATO DI FONDAZIONE	2,101 m³
MURI	
MURO	1,589 m³
MANUFATTI	
CANALETTA	0,415 m³
STRATO DI FONDAZIONE CANALETTA	0,083 m³




SCAVI E BONIFICHE	
STERRO	3,940 m ²
SCAVO A SEZIONE OBBLIGATA	1,414 m ²
RILEVATI	
RILEVATO	0,798 m ²
TERRENO VEGETALE	0,119 m
SOVRASTRUTTURAZIONE STRADALE	
STRATO DI USURA	10,915 m
STRATO DI BINDER	10,915 m
STRATO DI BASE	10,915 m
STRATO DI FONDAZIONE	2,163 m ²
MURI	
MURO	1,489 m ²
MANUFATTI	
CANALETTA	0,415 m ²
STRATO DI FONDAZIONE CANALETTA	0,083 m ²

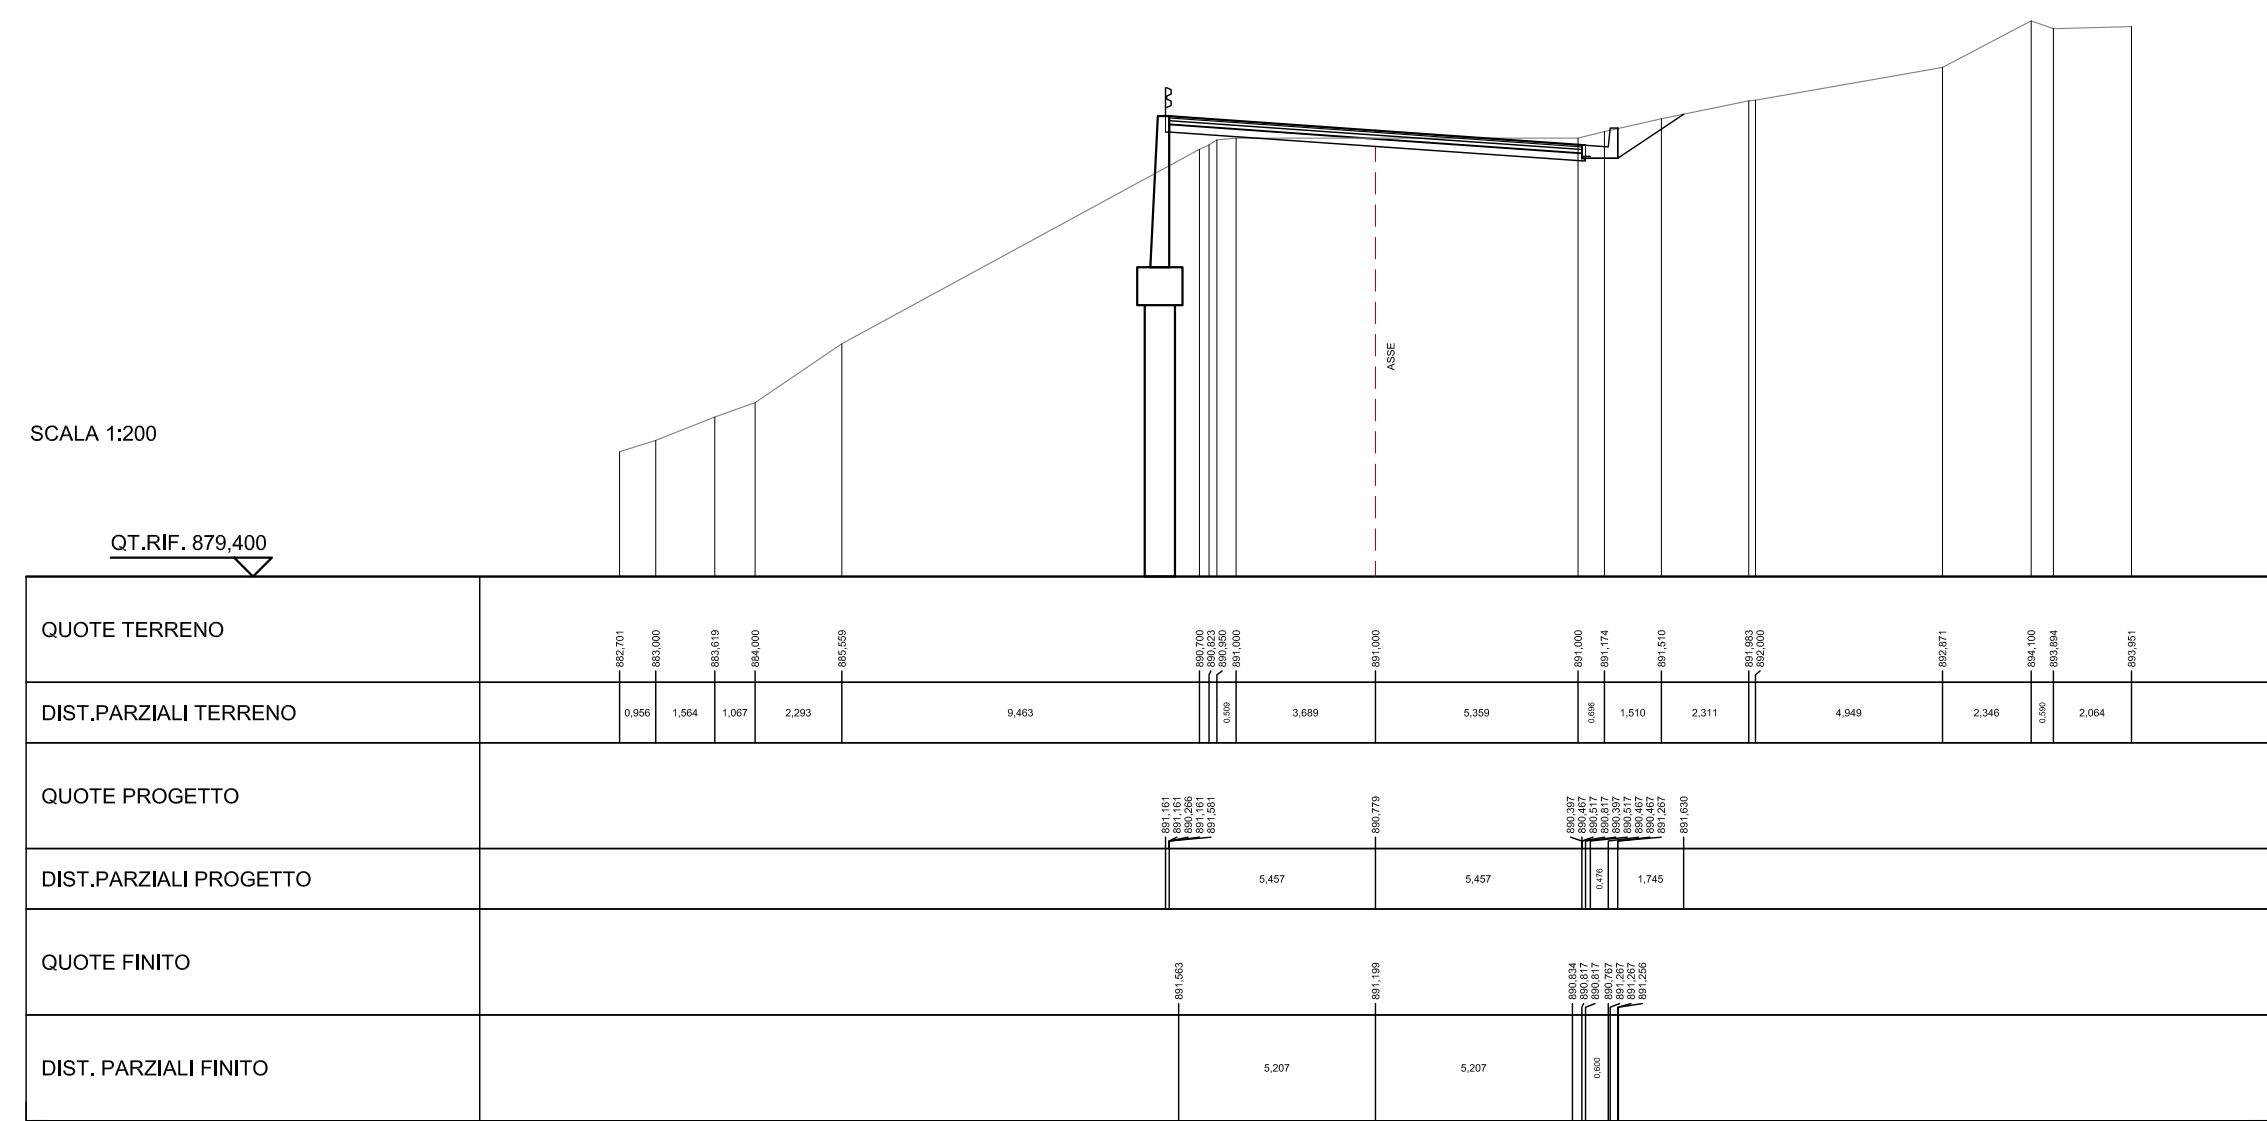


SCAVI E BONIFICHE	
STERRO	6,217 m ²
SCAVO A SEZIONE OBBLIGATA	1,377 m ²
RILEVATI	
RILEVATO	0,182 m ²
TERRENO VEGETALE	0,245 m
SOVRASTRUTTURA STRADALE	
STRATO DI USURA	12,000 m
STRATO DI BINDER	12,000 m
STRATO DI BASE	12,000 m
STRATO DI FONDAZIONE	2,400 m ²
MURI	
MURO	1,280 m ²
MANUFATTI	
CANALETTA	0,415 m ²
STRATO DI FONDAZIONE CANALETTA	0,083 m ²

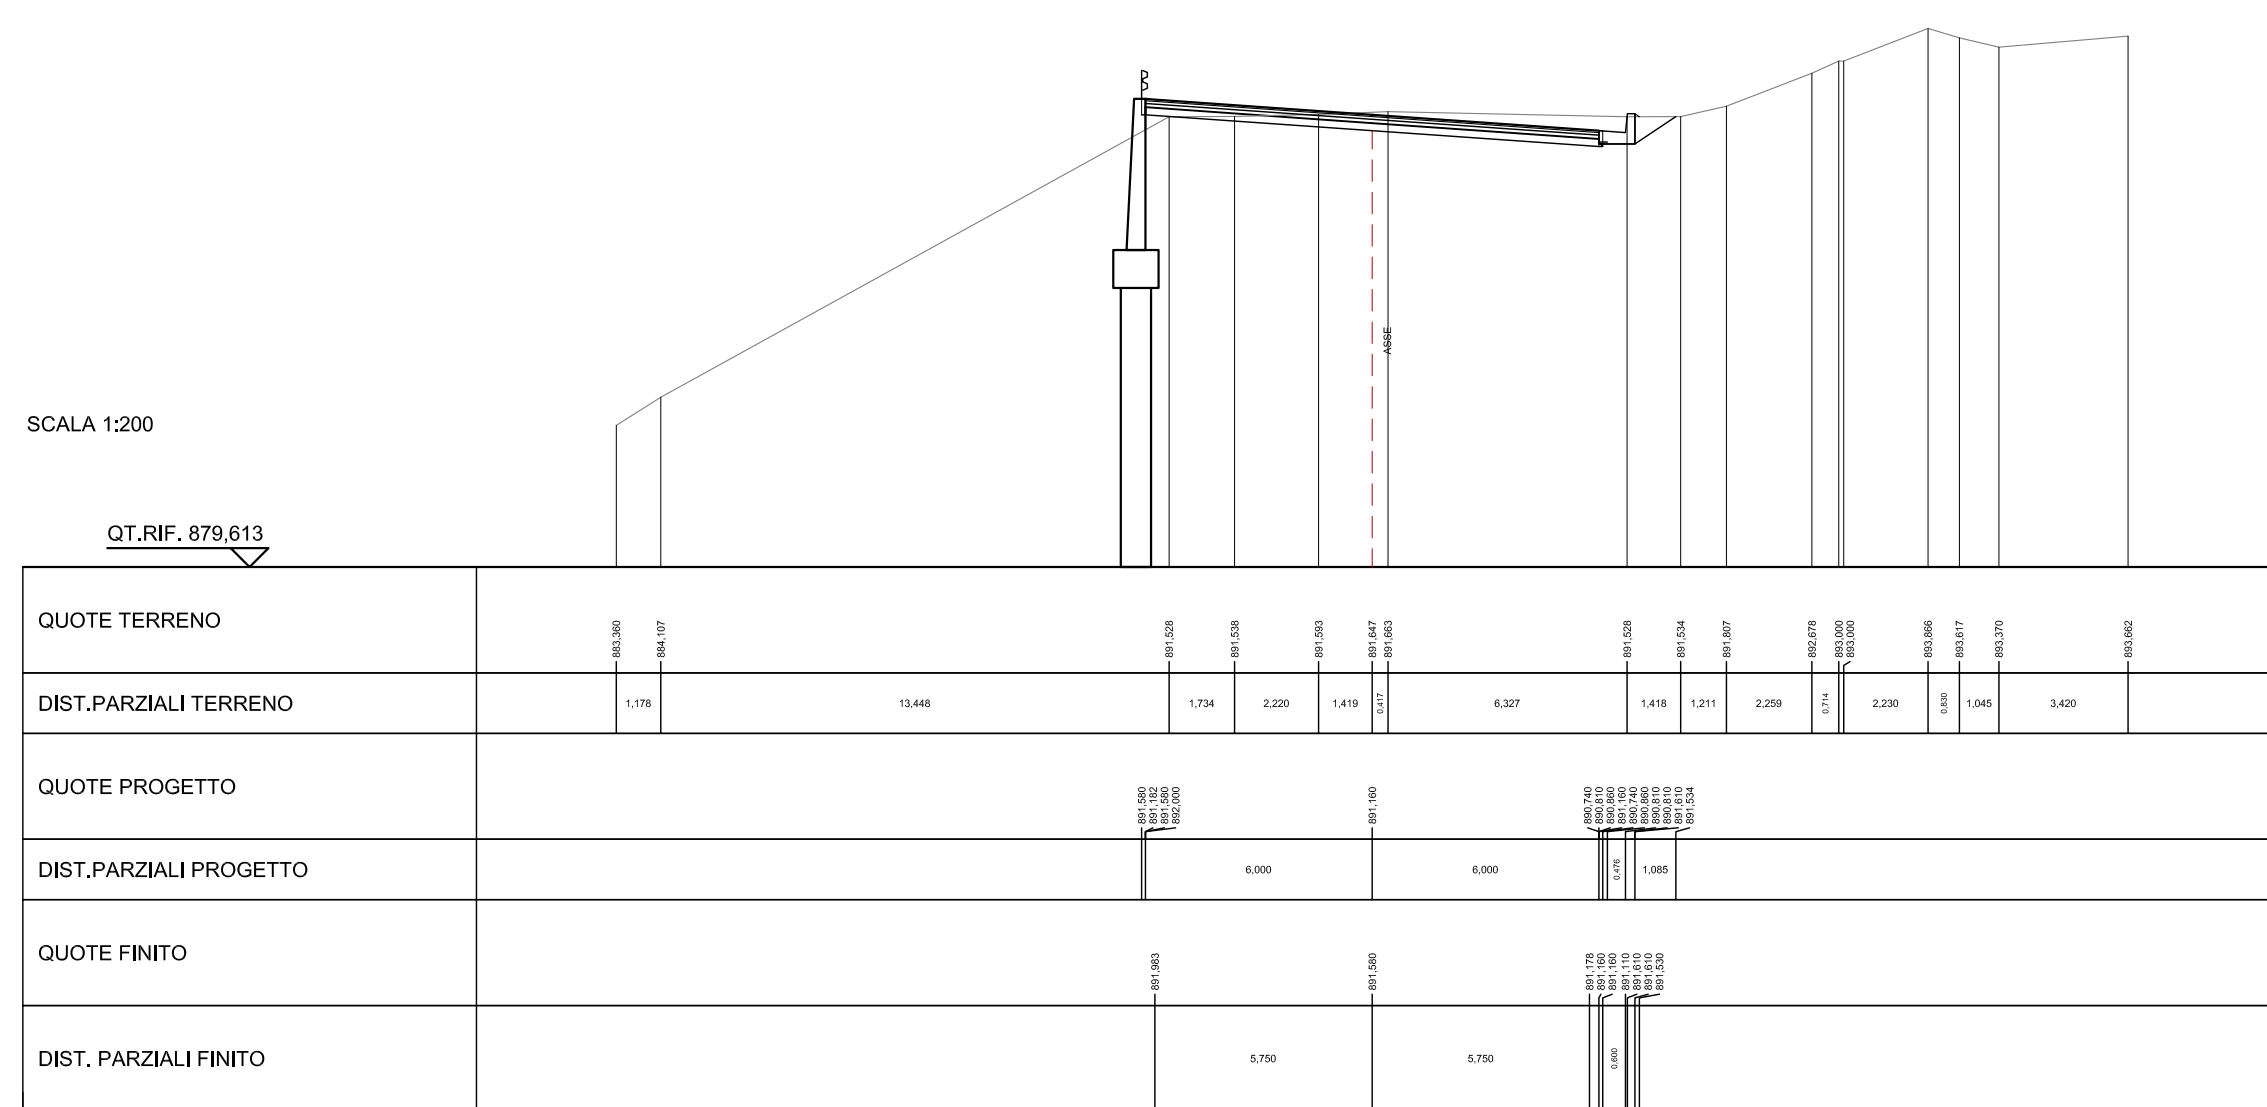


SCAVI E BONIFICHE	
STERRO	6,306 m ²
SCAVO A SEZIONE OBBLIGATA	1,241 m ²
RILEVATI	
RILEVATO	0,028 m ²
TERRENO VEGETALE	0,210 m
SOPRASTRUTTURA STRADALE	
STRATO DI USURA	12,000 m
STRATO DI RINDER	12,000 m
STRATO DI BASE	12,000 m
STRATO DI FONDAZIONE	2,400 m
MURI	
MURO	1,072 m ²
MANUFATTI	
CANALETTA	0,415 m ²
STRATO DI FONDAZIONE CANALETTA	0,083 m ²

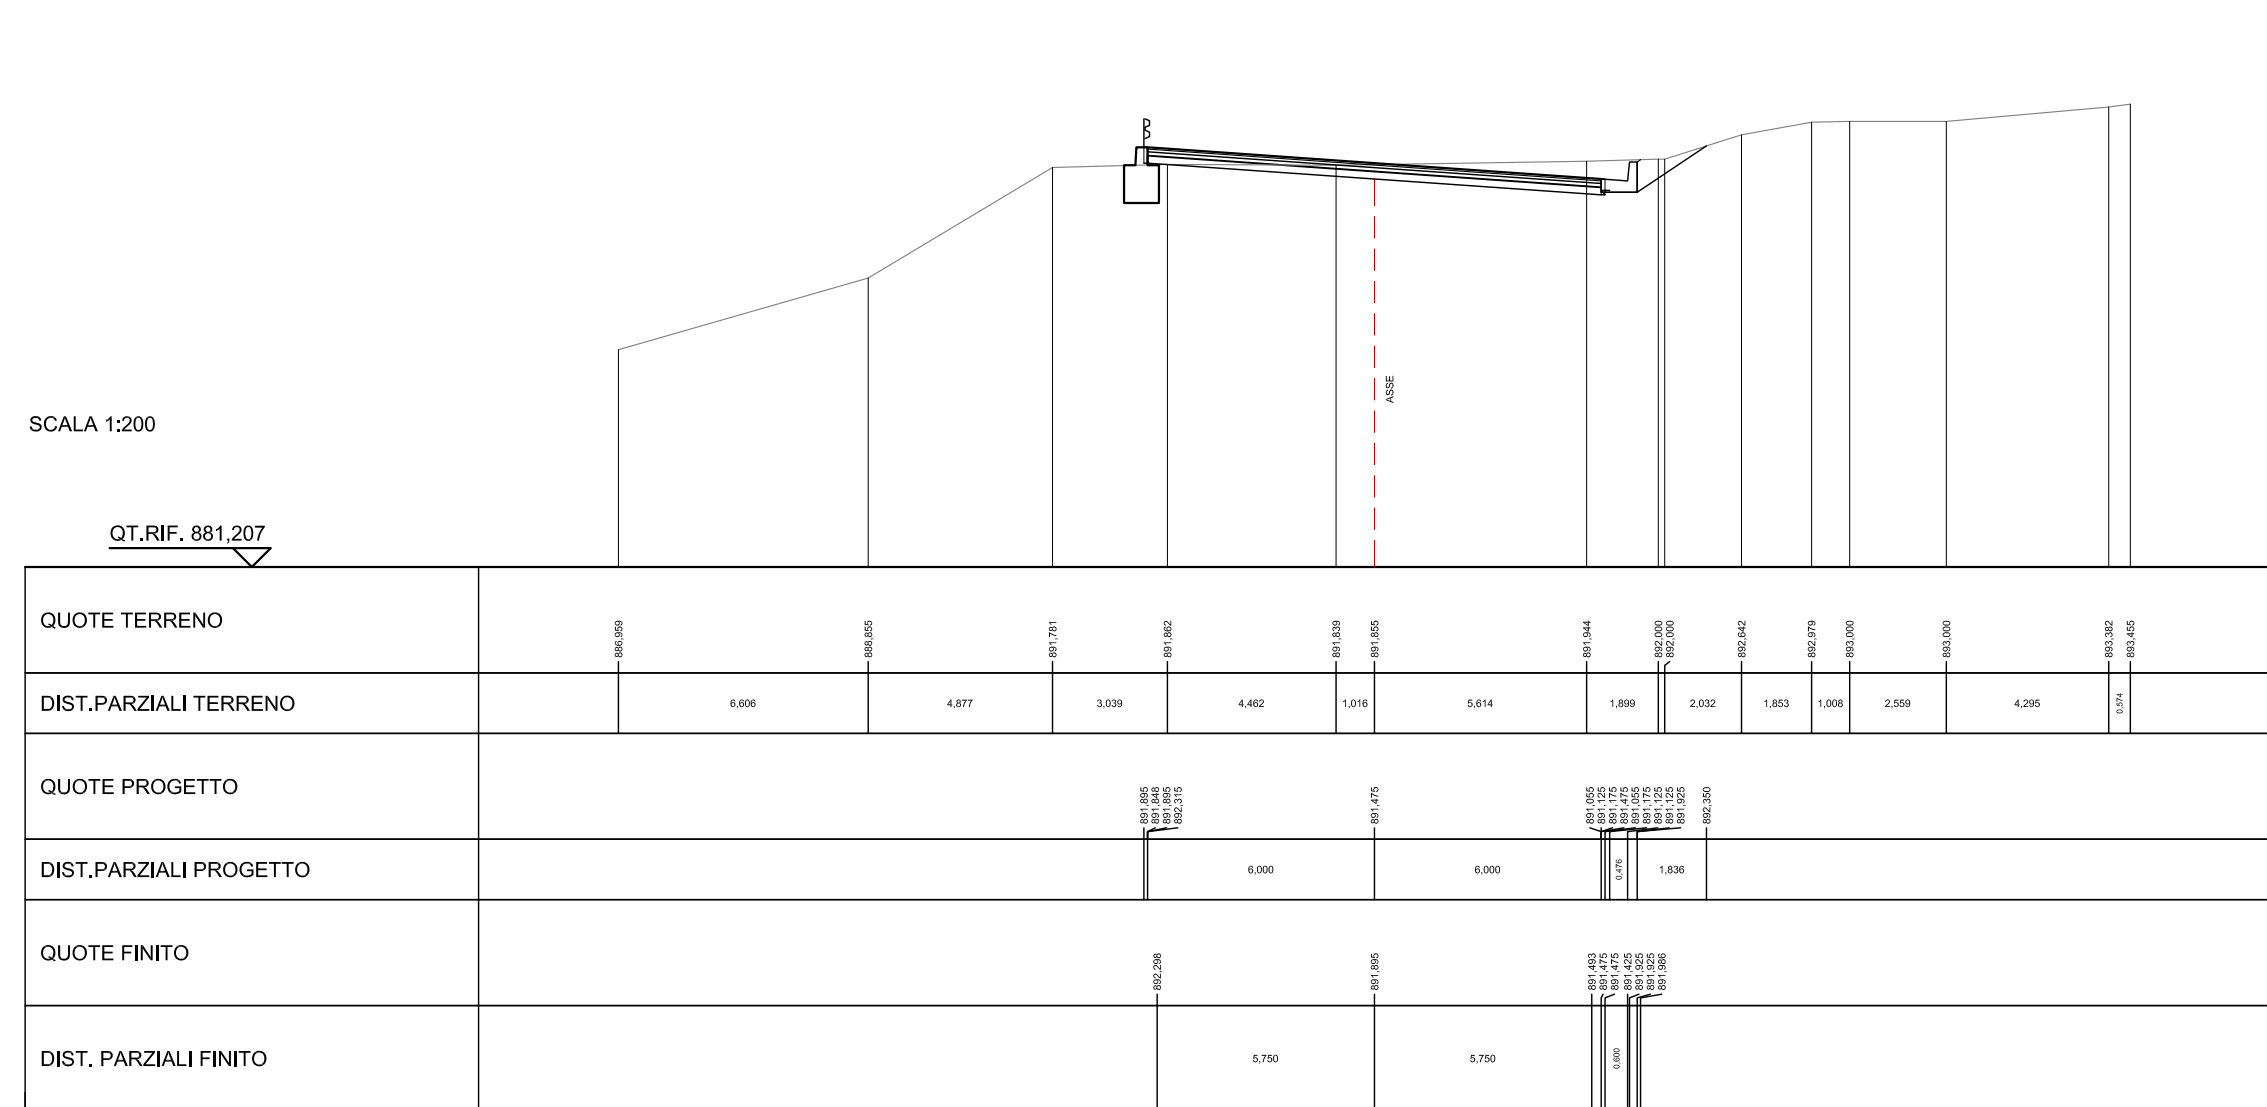

SCAVI E BONIFICHE	
STERRO	6,304 m ³
SCAVO A SEZIONE OBBLIGATA	1,244 m ³
RILEVATI	
RILEVATO	0,078 m ³
TERRENO VEGETATO E	0,338 m
SOPRASTRUTTURAZIONE STRADALE	
STRATO DI USURA	12,000 m
STRATO DI BINDER	12,000 m
STRATO DI BASE	12,000 m
STRATO DI FONDAZIONE	2,400 m ³
MURI	
MURO	1,094 m ³
MANUFATTI	
CANALETTA	0,415 m ³
STRATO DI FONDAZIONE CANALETTA	0,083 m ³

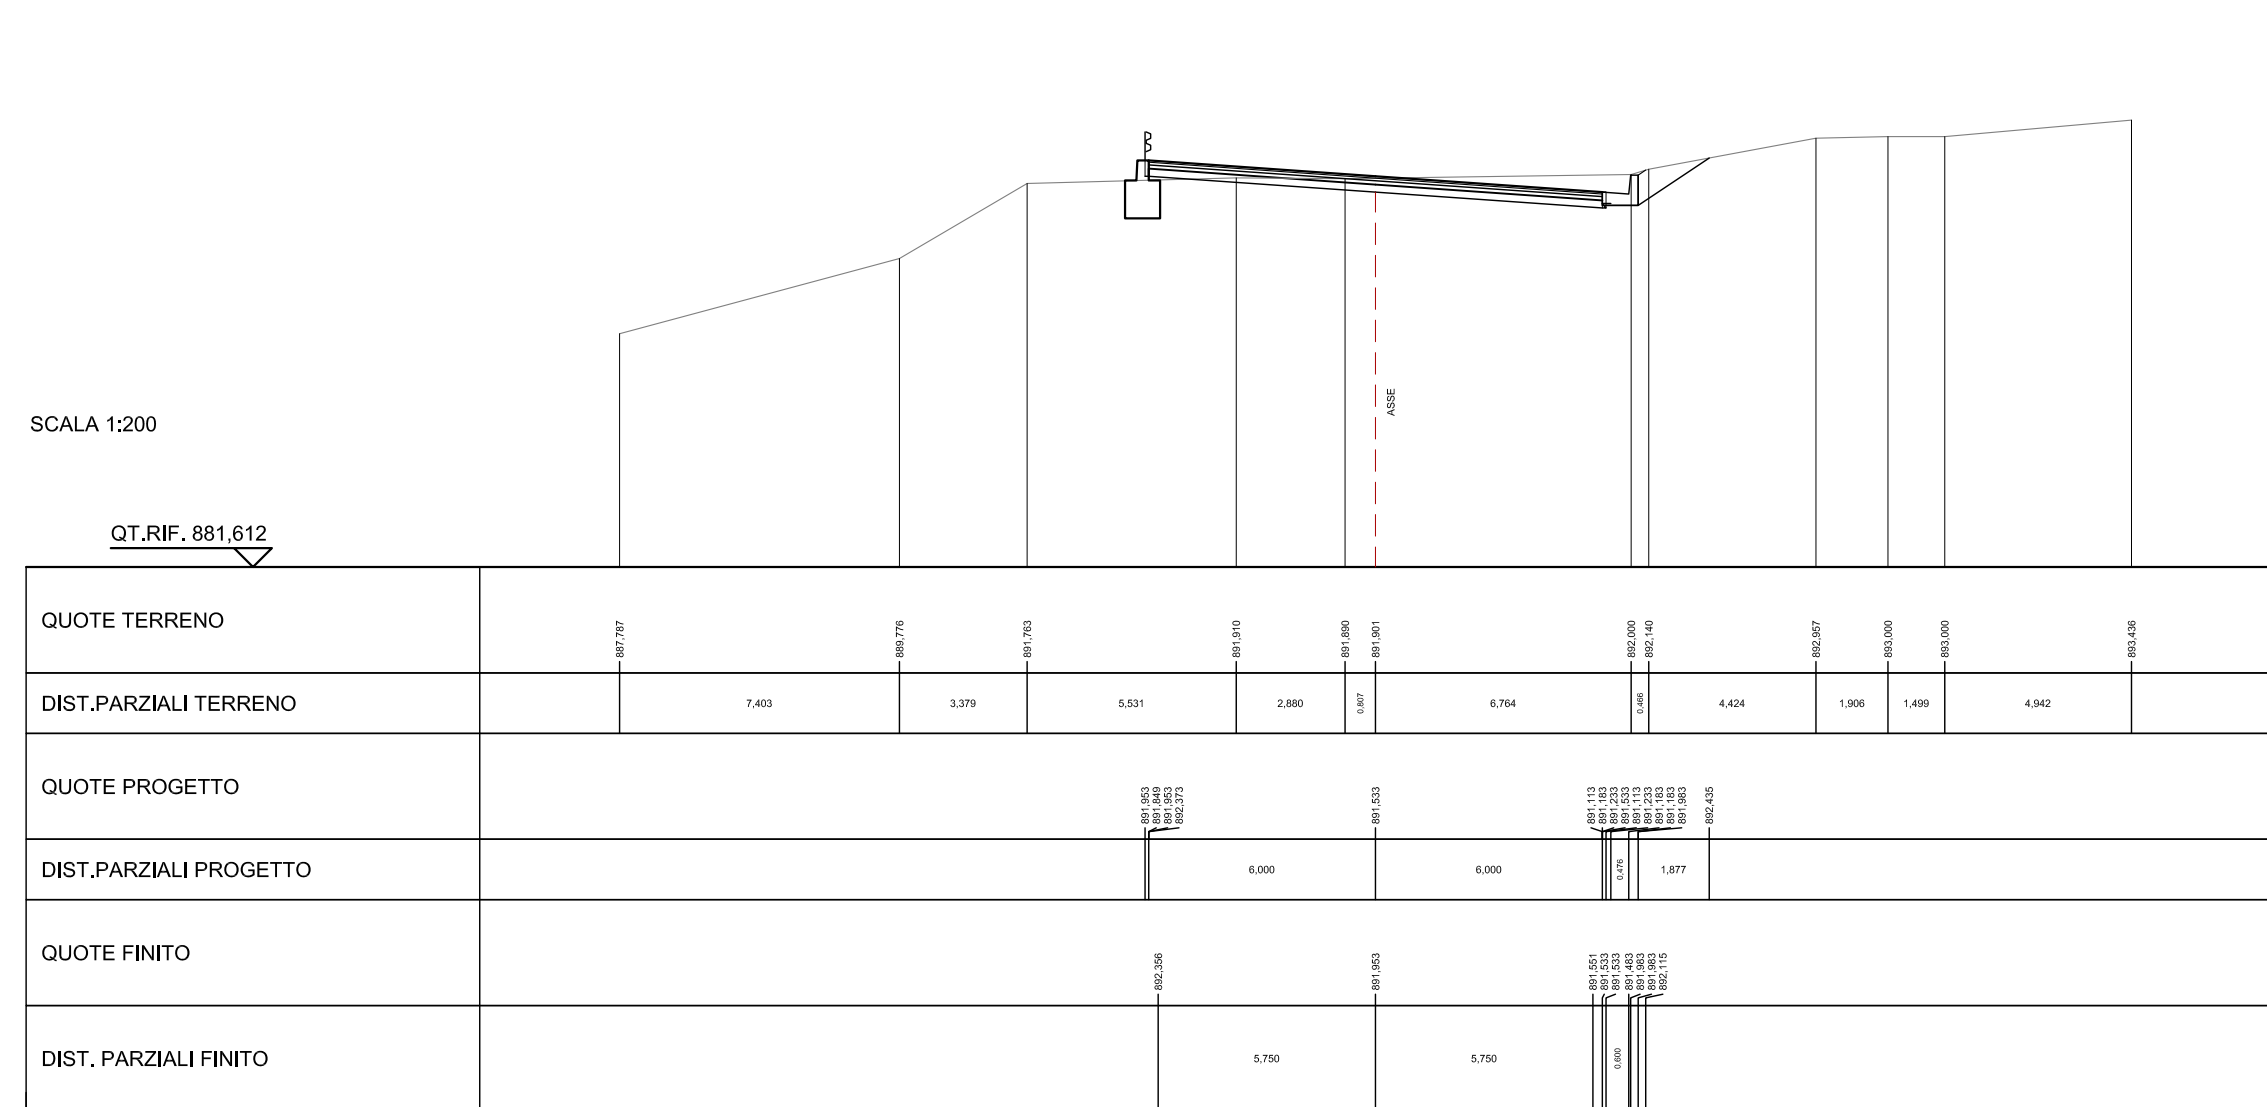

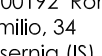 Sette Regale, 101/192 Roma via Paolo Emilio, 34 00185 Roma (RM) tel. 06 678 10 70 fax 06 678 10 71 e-mail: info@spm.it www.spm.it	 COMUNE DI ACCUMOLI (Provincia di Rieti)	 REGIONE LAZIO	 UFFICIO SPECIALE RACCOLTE NAZIONALI CASOLI
LAVORI DI AMPLIAMENTO DELLA SEDE VIARIA DELLA CIRCONVALLAZIONE IN ACCUMOLI CAPUOLUOGO			
PROGETTO DEFINITIVO Redatto ai sensi del D.Lgs. n°50 del 18.04.16 art.1 s.m.i.			
 VERIFICATO RINA VERIFICATO RINA	 VERIFICATO UNI CEI 11352 VERIFICATO UNI CEI 11352	ALLEGATO: PROGETTO INTERVENTI: Sezioni trasversali D (dalla n° 55 alla n° 60)	CODICE ELABORATO: E.05.D
dot. arch. Carlo Mari coll. ing. Roberto Melli			SCALA 1:200 R.U.P. dotting. Margherita Guinelli