
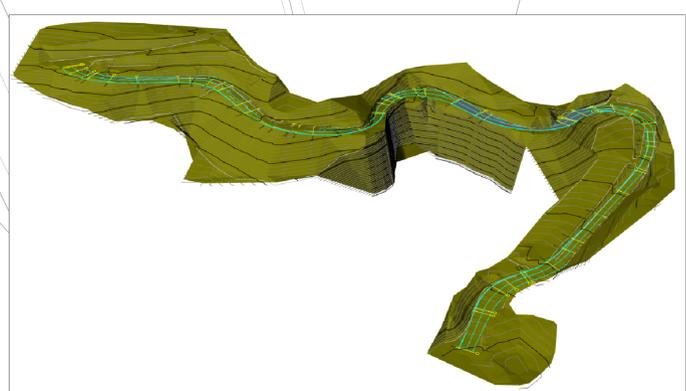


LEGENDA

	CUNETTA ESISTENTE IN TERRA
	CARREGGIATA DI PROGETTO
	STRADA ESISTENTE
	TOMBINO DI SCOLO ESISTENTE
	TOMBINO DI SCOLO DI PROGETTO
	ZANELLA STRADALE
	TUBO ARMO ϕ 800mm
	TUBO ARMO ϕ 1200mm
	SCARPATE DI PROGETTO
	ZONE DI SOSTA TEMPORANEA SU STRADA ESISTENTE
	SEZIONI STRADALI
	ARGINELLO
	MURO SU PALI TIPO 1 h(2,50m)
	MURO SU PALI TIPO 2 h(4,00m)
	MURO TIPO 1 h(1,00)
	MURO TIPO 2 h(1,50m)
	MURO TIPO 3 h(2,00m)
	PUBBLICA ILLUMINAZIONE CON APPARECCHI LED (4000K-60W)
	CASSETTA TELECOM ESISTENTE
	NUOVO CAVIDOTTO INTERRATO ILLUMINAZIONE
	NUOVO ARMADIETTO ALLACIO PUBBLICA ILLUMINAZIONE
	RAFFORZAMENTO CORTICALE CON RETE
	NUOVO FOSSO CON MATERASSINO RENO
	INTERRAMENTO LINEA ELETTRICA ENEL

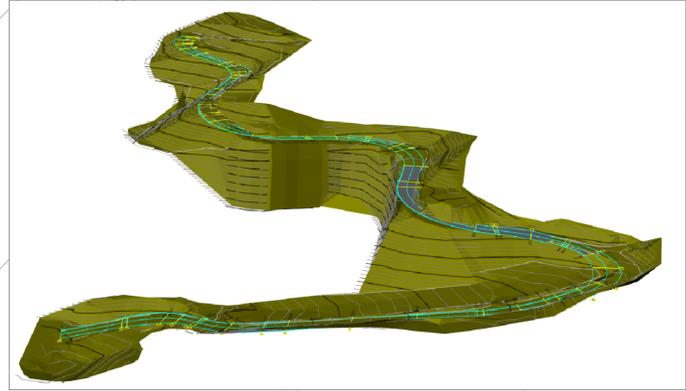

MODELLAZIONE 3D DEL TRACCIATO STRADALE

PROGETTO C.S.P.:
spm s.r.l.
 Sede Legale: 00192 Roma
 via Paolo Emilio, 34
 Ufficio: 04170 Blera (BT)
 via Libero Testa, 15/A
 Ufficio: 40026 Numana (AN)
 via Loreto, 15
 tel: +390665411942
 fax: +390665234579
 spm@metiproggetti.it
 spm@pec.it
 www.metiproggetti.it

COMUNE DI ACCUMOLI
 (Provincia di Rieti)

LAVORI DI AMPLIAMENTO DELLA SEDE VIARIA DELLA CIRCONVALLAZIONE IN ACCUMOLI CAPOLUOGO

PROGETTO DEFINITIVO
 Reddito di sensi del D.lgs. n°30 del 18.04.14 e s.m.

ALLEGATO: **PROGETTO INTERVENTI: Planimetria generale**

CODICE ELABORATO: **E.03.1A**

SCALA: **1:500**
 R.U.P.: dott.ing. Margherita Gulivelli

A: BENVENUTO LEGGE QUESTO PROGETTO È OBBLIGATO
 DOTT. ING. CARLO MOTTI
 DOTT. ING. ROBERTO MOTTI

DATA: LUGLIO 2020

DATA	SCALA	DATA	SCALA	DATA	SCALA
07/20	E.03.1A.411	07/20	E.03.1A.411	07/20	E.03.1A.411
ELABORATO	CONTROLLATO	APPROVATO			