

PROGETTO, C.S.P.:



Sede legale: 00192 Roma
via Paolo Emilio, 34
Uffici: 86170 Isernia (IS)
via Libero Testa, 15/A
Uffici: 60026 Numana (AN)
via Loreto, 15
tel +390865411942
fax +390865234579
spm@melfiprogetti.it
spm@pec.it
www.melfiprogetti.it



dott.arch. Carlo Melfi
dott.ing. Roberto Melfi



COMUNE DI ACCUMOLI
(Provincia di Rieti)

LAVORI DI AMPLIAMENTO DELLA SEDE VIARIA DELLA CIRCONVALLAZIONE IN ACCUMOLI CAPOLUOGO

PROGETTO DEFINITIVO

Redatto ai sensi del D.Lgs. n°50 del 18.04.16 e s.m.i.

ALLEGATO:

**INQUADRAMENTO TERRITORIALE:
Corografia**

CODICE ELABORATO:

B.01

SCALA 1:25.000 - 1:5.000


R.U.P.
dott.ing. Margherita Gubinelli

A TERMINI DI LEGGE QUESTO PROGETTO È DI PROPRIETÀ ESCLUSIVA DELLA S.P.M. S.R.L. ED È VIETATO RIPRODURLO O COMUNICARNE A TERZI IL CONTENUTO SENZA PREVENTIVA AUTORIZZAZIONE

C.U.P. J61B19000120001

DATA LUGLIO 2020

INDICE MODIFICHE	N°	MODIFICHE	DATA	SIGLA	DATA	SIGLA	DATA	SIGLA
	2							
	1							
	0	1^ EMISSIONE	07.20	412-414-415	07.20	404-406	07.20	417
	N° MODIFICHE		ELABORATO		CONTROLLATO		APPROVATO	

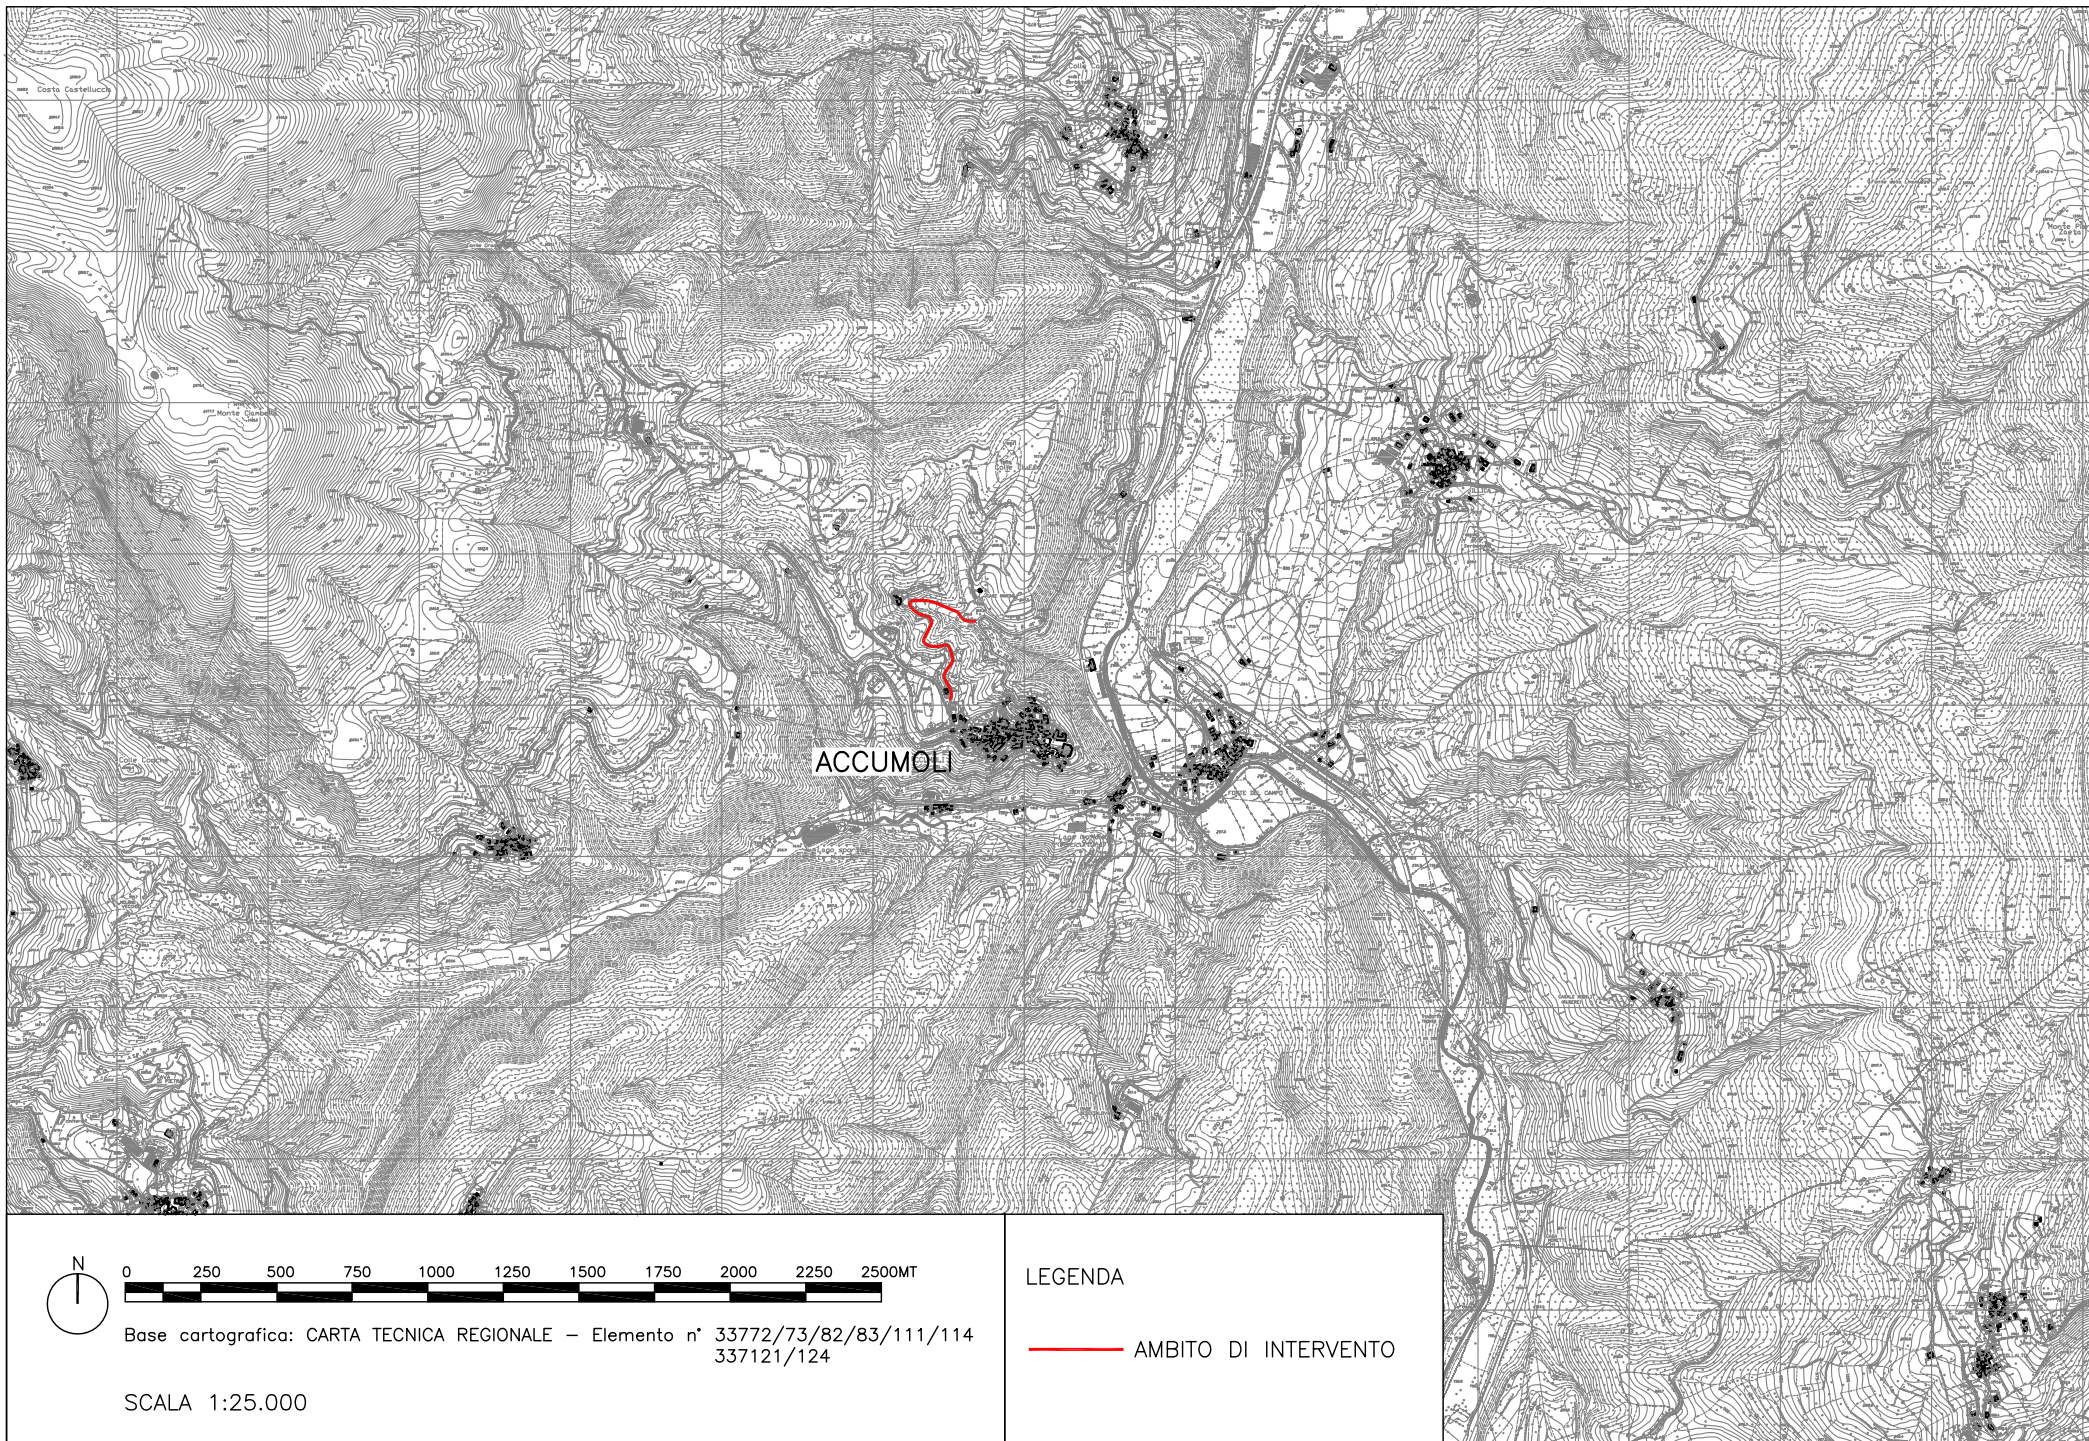

0 250 500 750 1000 1250 1500 1750 2000 2250 2500MT

Base cartografica: CARTA TECNICA REGIONALE – Elemento n° 33772/73/82/83/111/114
337121/124

SCALA 1:25.000

LEGENDA

— AMBITO DI INTERVENTO

