

PROGETTO, C.S.P.:



Sede legale: 00192 Roma
via Paolo Emilio, 34
Uffici: 86170 Isernia (IS)
via Libero Testa, 15/A
Uffici: 60026 Numana (AN)
via Loreto, 15
tel +390865411942
fax +390865234579
spm@melfiprogetti.it
spm@pec.it
www.melfiprogetti.it



dott.arch. Carlo Melfi
dott.ing. Roberto Melfi



COMUNE DI ACCUMOLI
(Provincia di Rieti)

LAVORI DI AMPLIAMENTO DELLA SEDE VIARIA DELLA CIRCONVALLAZIONE IN ACCUMOLI CAPOLUOGO

PROGETTO DEFINITIVO

Redatto ai sensi del D.Lgs. n°50 del 18.04.16 e s.m.i.

ALLEGATO:

PROGETTO INTERVENTI:
Opere d'arte

CODICE ELABORATO:

E.07

SCALA 1:20


R.U.P.
dott.ing. Margherita Gubinelli

A TERMINI DI LEGGE QUESTO PROGETTO È DI PROPRIETÀ ESCLUSIVA DELLA S.P.M. S.R.L. ED È VIETATO RIPRODURLO O COMUNICARNE A TERZI IL CONTENUTO SENZA PREVENTIVA AUTORIZZAZIONE


C.U.P. J61B19000120001

DATA LUGLIO 2020


INDICE MODIFICHE	2		1		0		N°	
	MODIFICHE		ELABORATO		CONTROLLATO		APPROVATO	
	1	1^ EMISSIONE	DATA 07.20	SIGLA 412-414-415	DATA 07.20	SIGLA 404-406	DATA 07.20	SIGLA 417

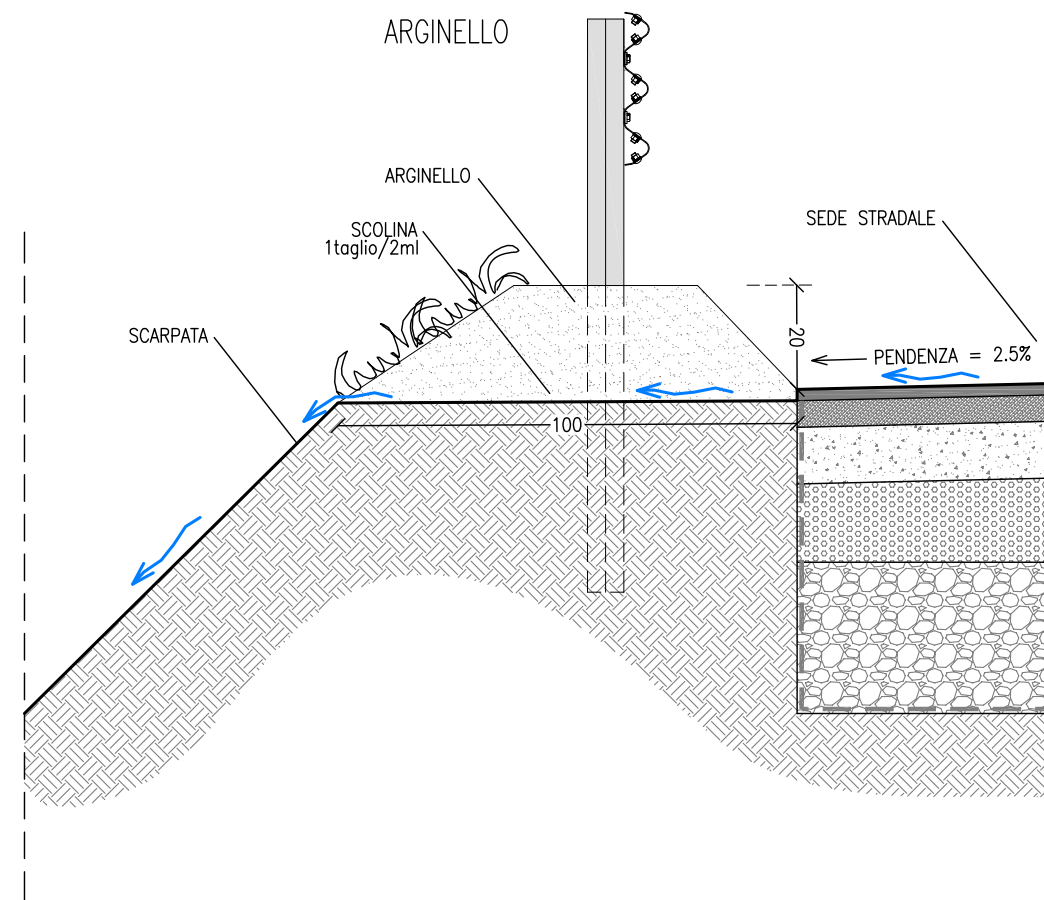

SEZIONE TIPO

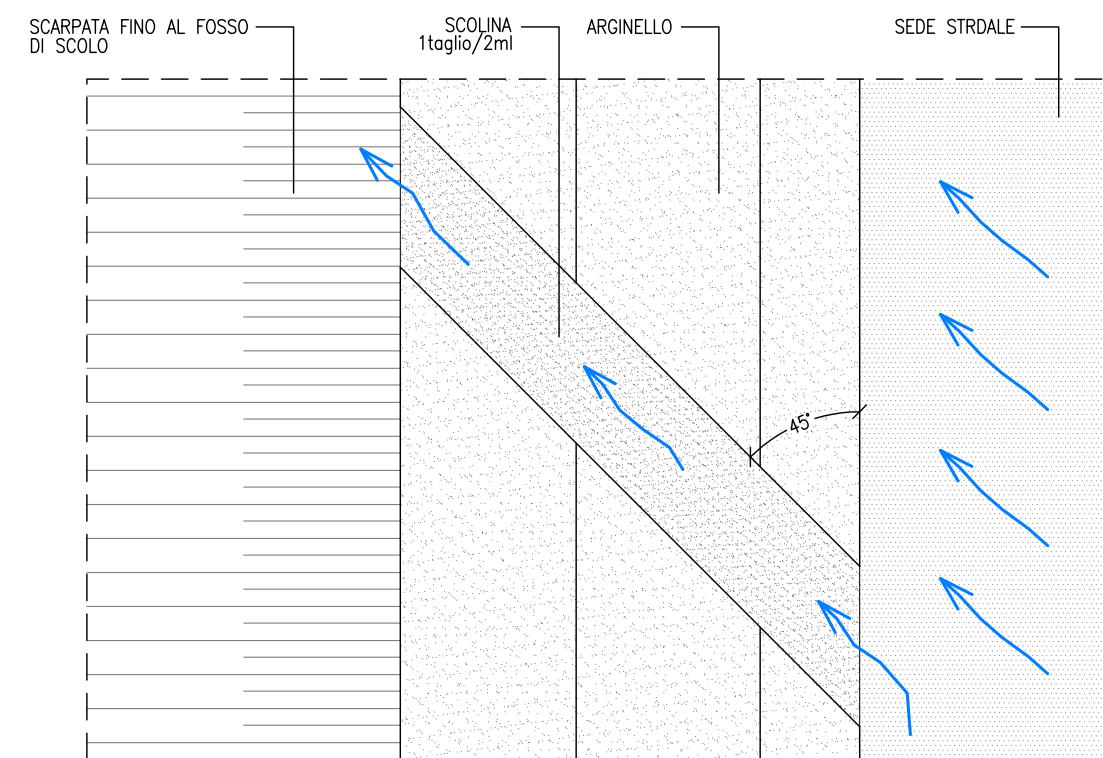

PIANTA TIPO

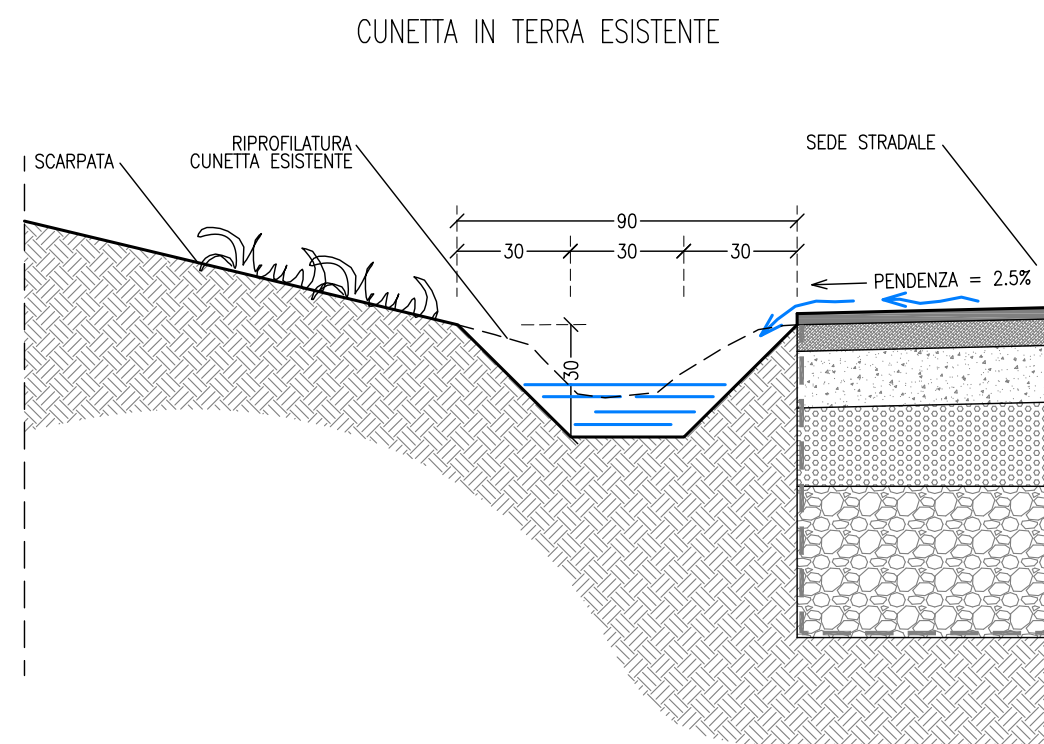

SEZIONE TIPO





PIANTA TIPO

PARTICOLARE 1

CUNETTA IN TERRA E ARGINELLO


Viste in pianta e sezione – scala 1:20

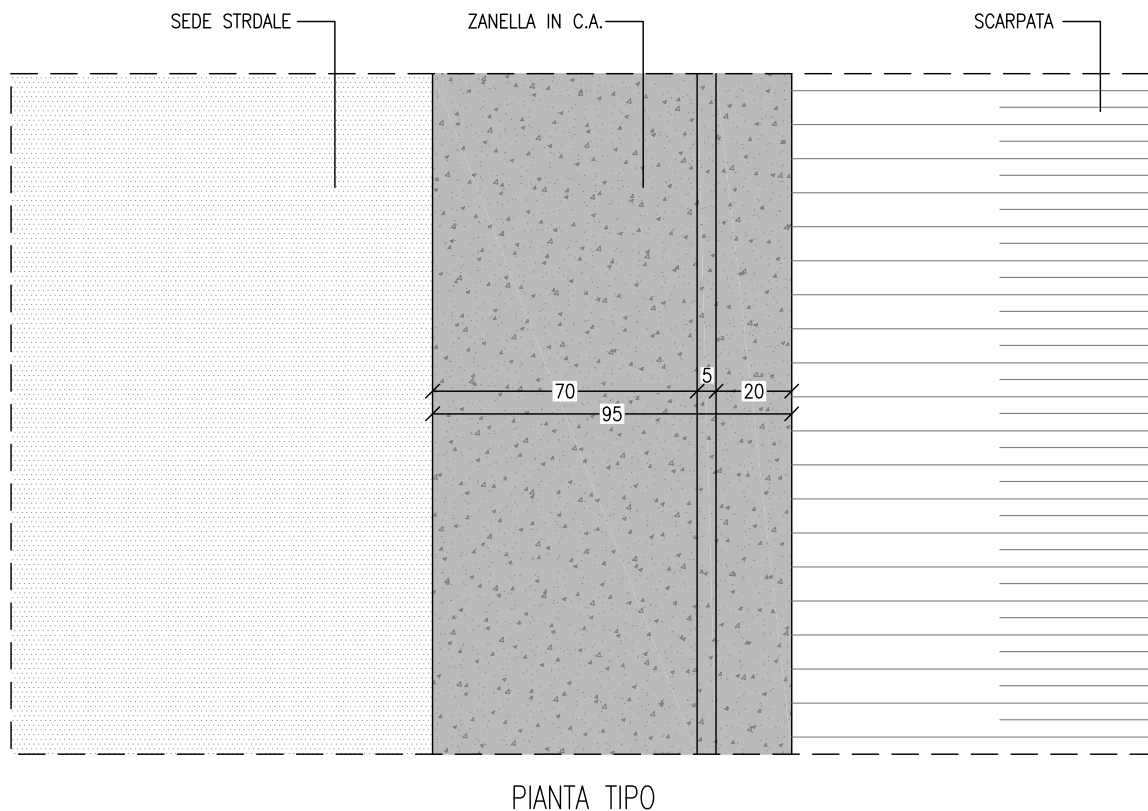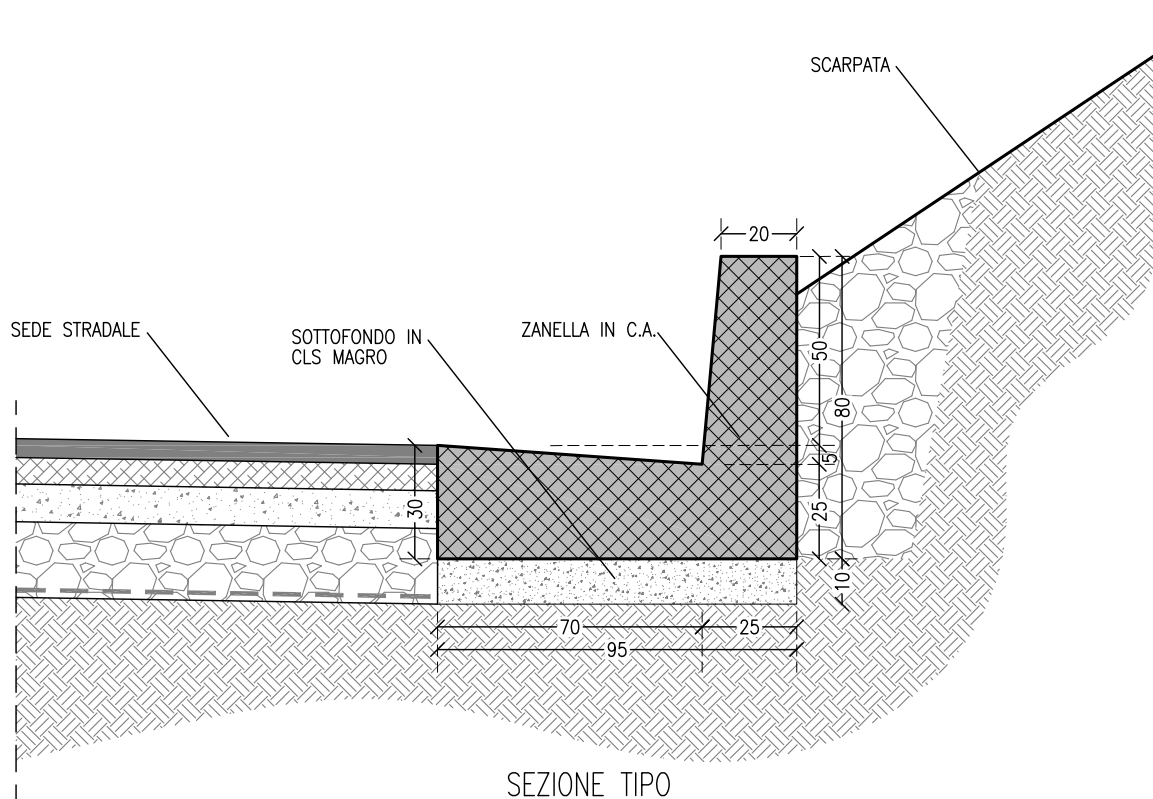

PARTICOLARE 2

ZANELLA IN C.A. A LATO STRADA

Viste in sezione e pianta – scala 1:20

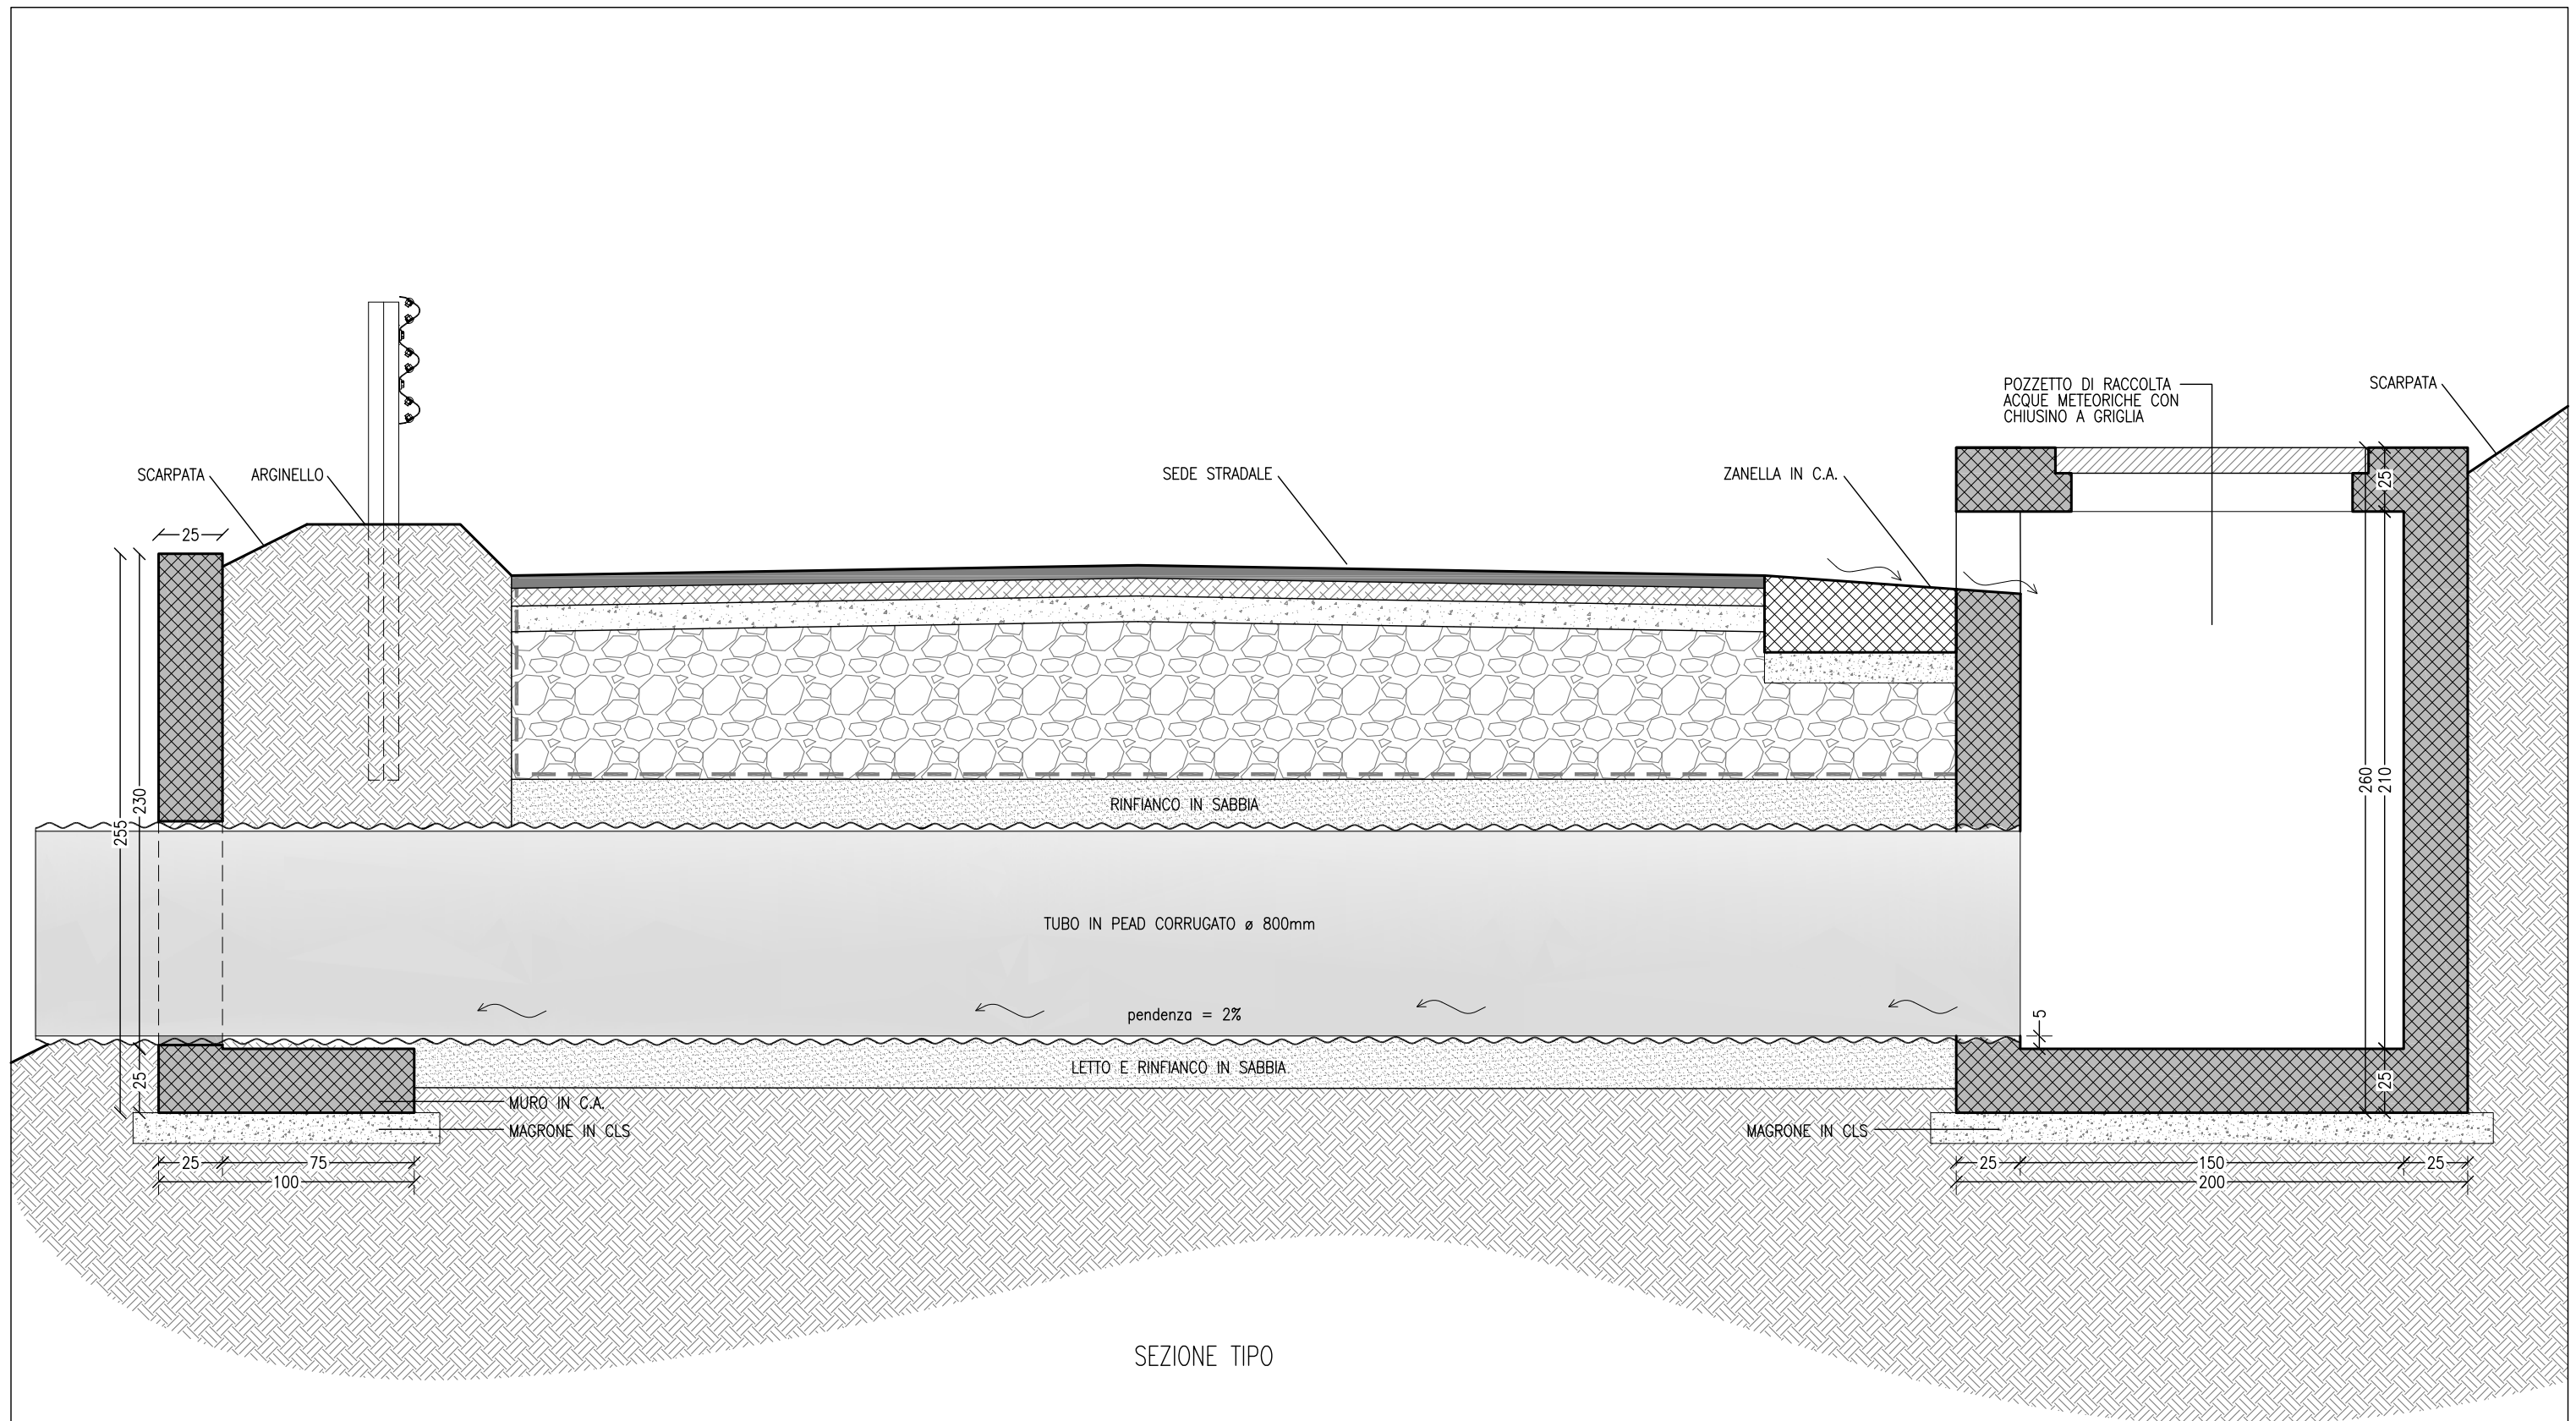


PARTICOLARE 3


TOMBINO DI ATTRAVERSAMENTO STRADALE PER SCARICO ACQUE PIOVANE

Vista in sezione – scala 1:25

VISTA IN SEZIONE TRASVERSALE

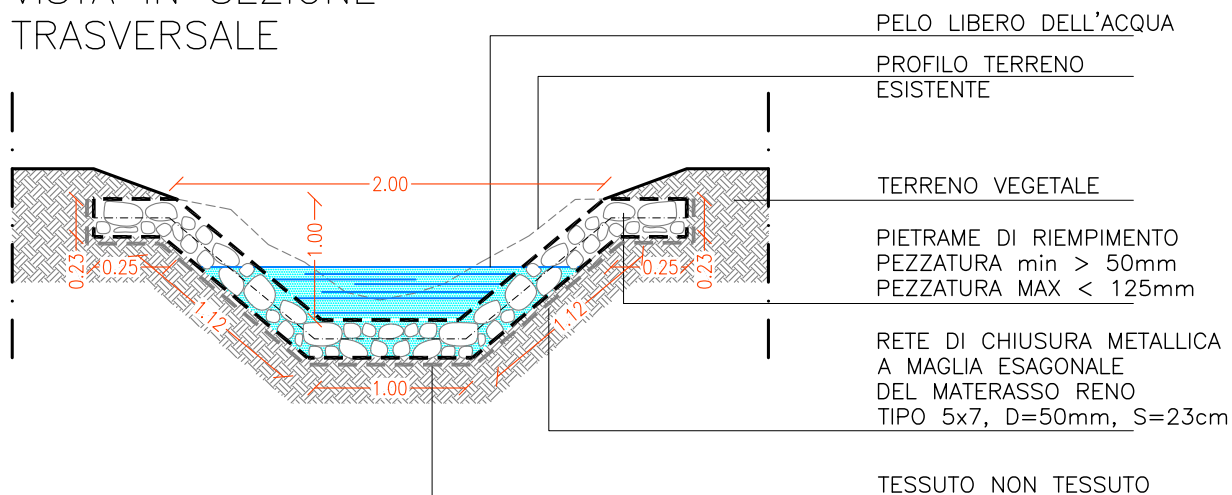


VISTA IN SEZIONE LONGITUDINALE

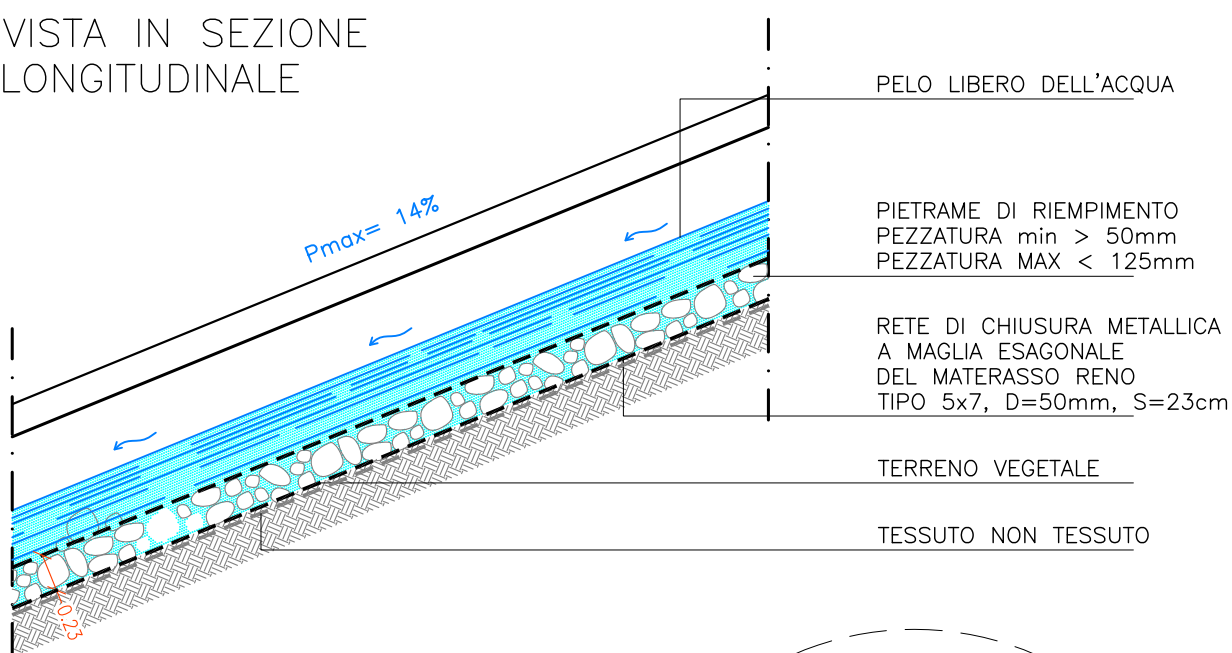

PARTICOLARE ASSONOMETRICO

RETE DI CHIUSURA METALLICA
A MAGLIA ESAGONALE
DEL MATERASSO RENO
TIPO 5x7, D=50mm, S=23cm


PIETRAME DI RIEMPIMENTO
PEZZATURA min > 50mm
PEZZATURA MAX < 125mm

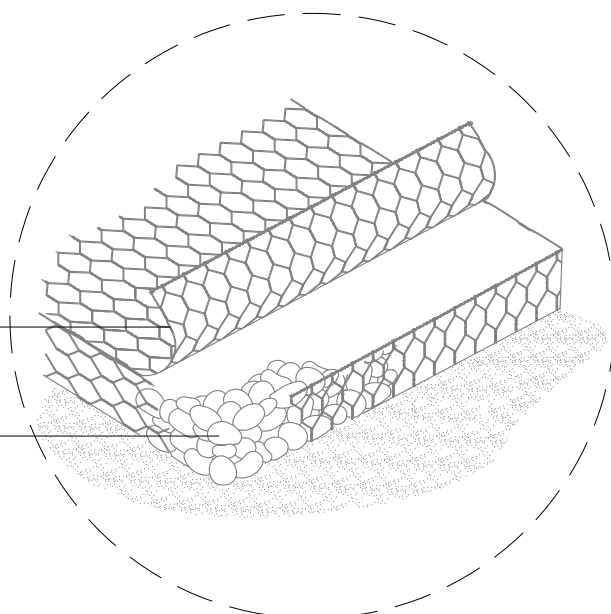

PARTICOLARE 4

OPERE ANTIEROSIONE IN ALVEO FOSSO DI SCOLO – MATERASSO RENO


Viste in sezione e assonometria – scala 1:50

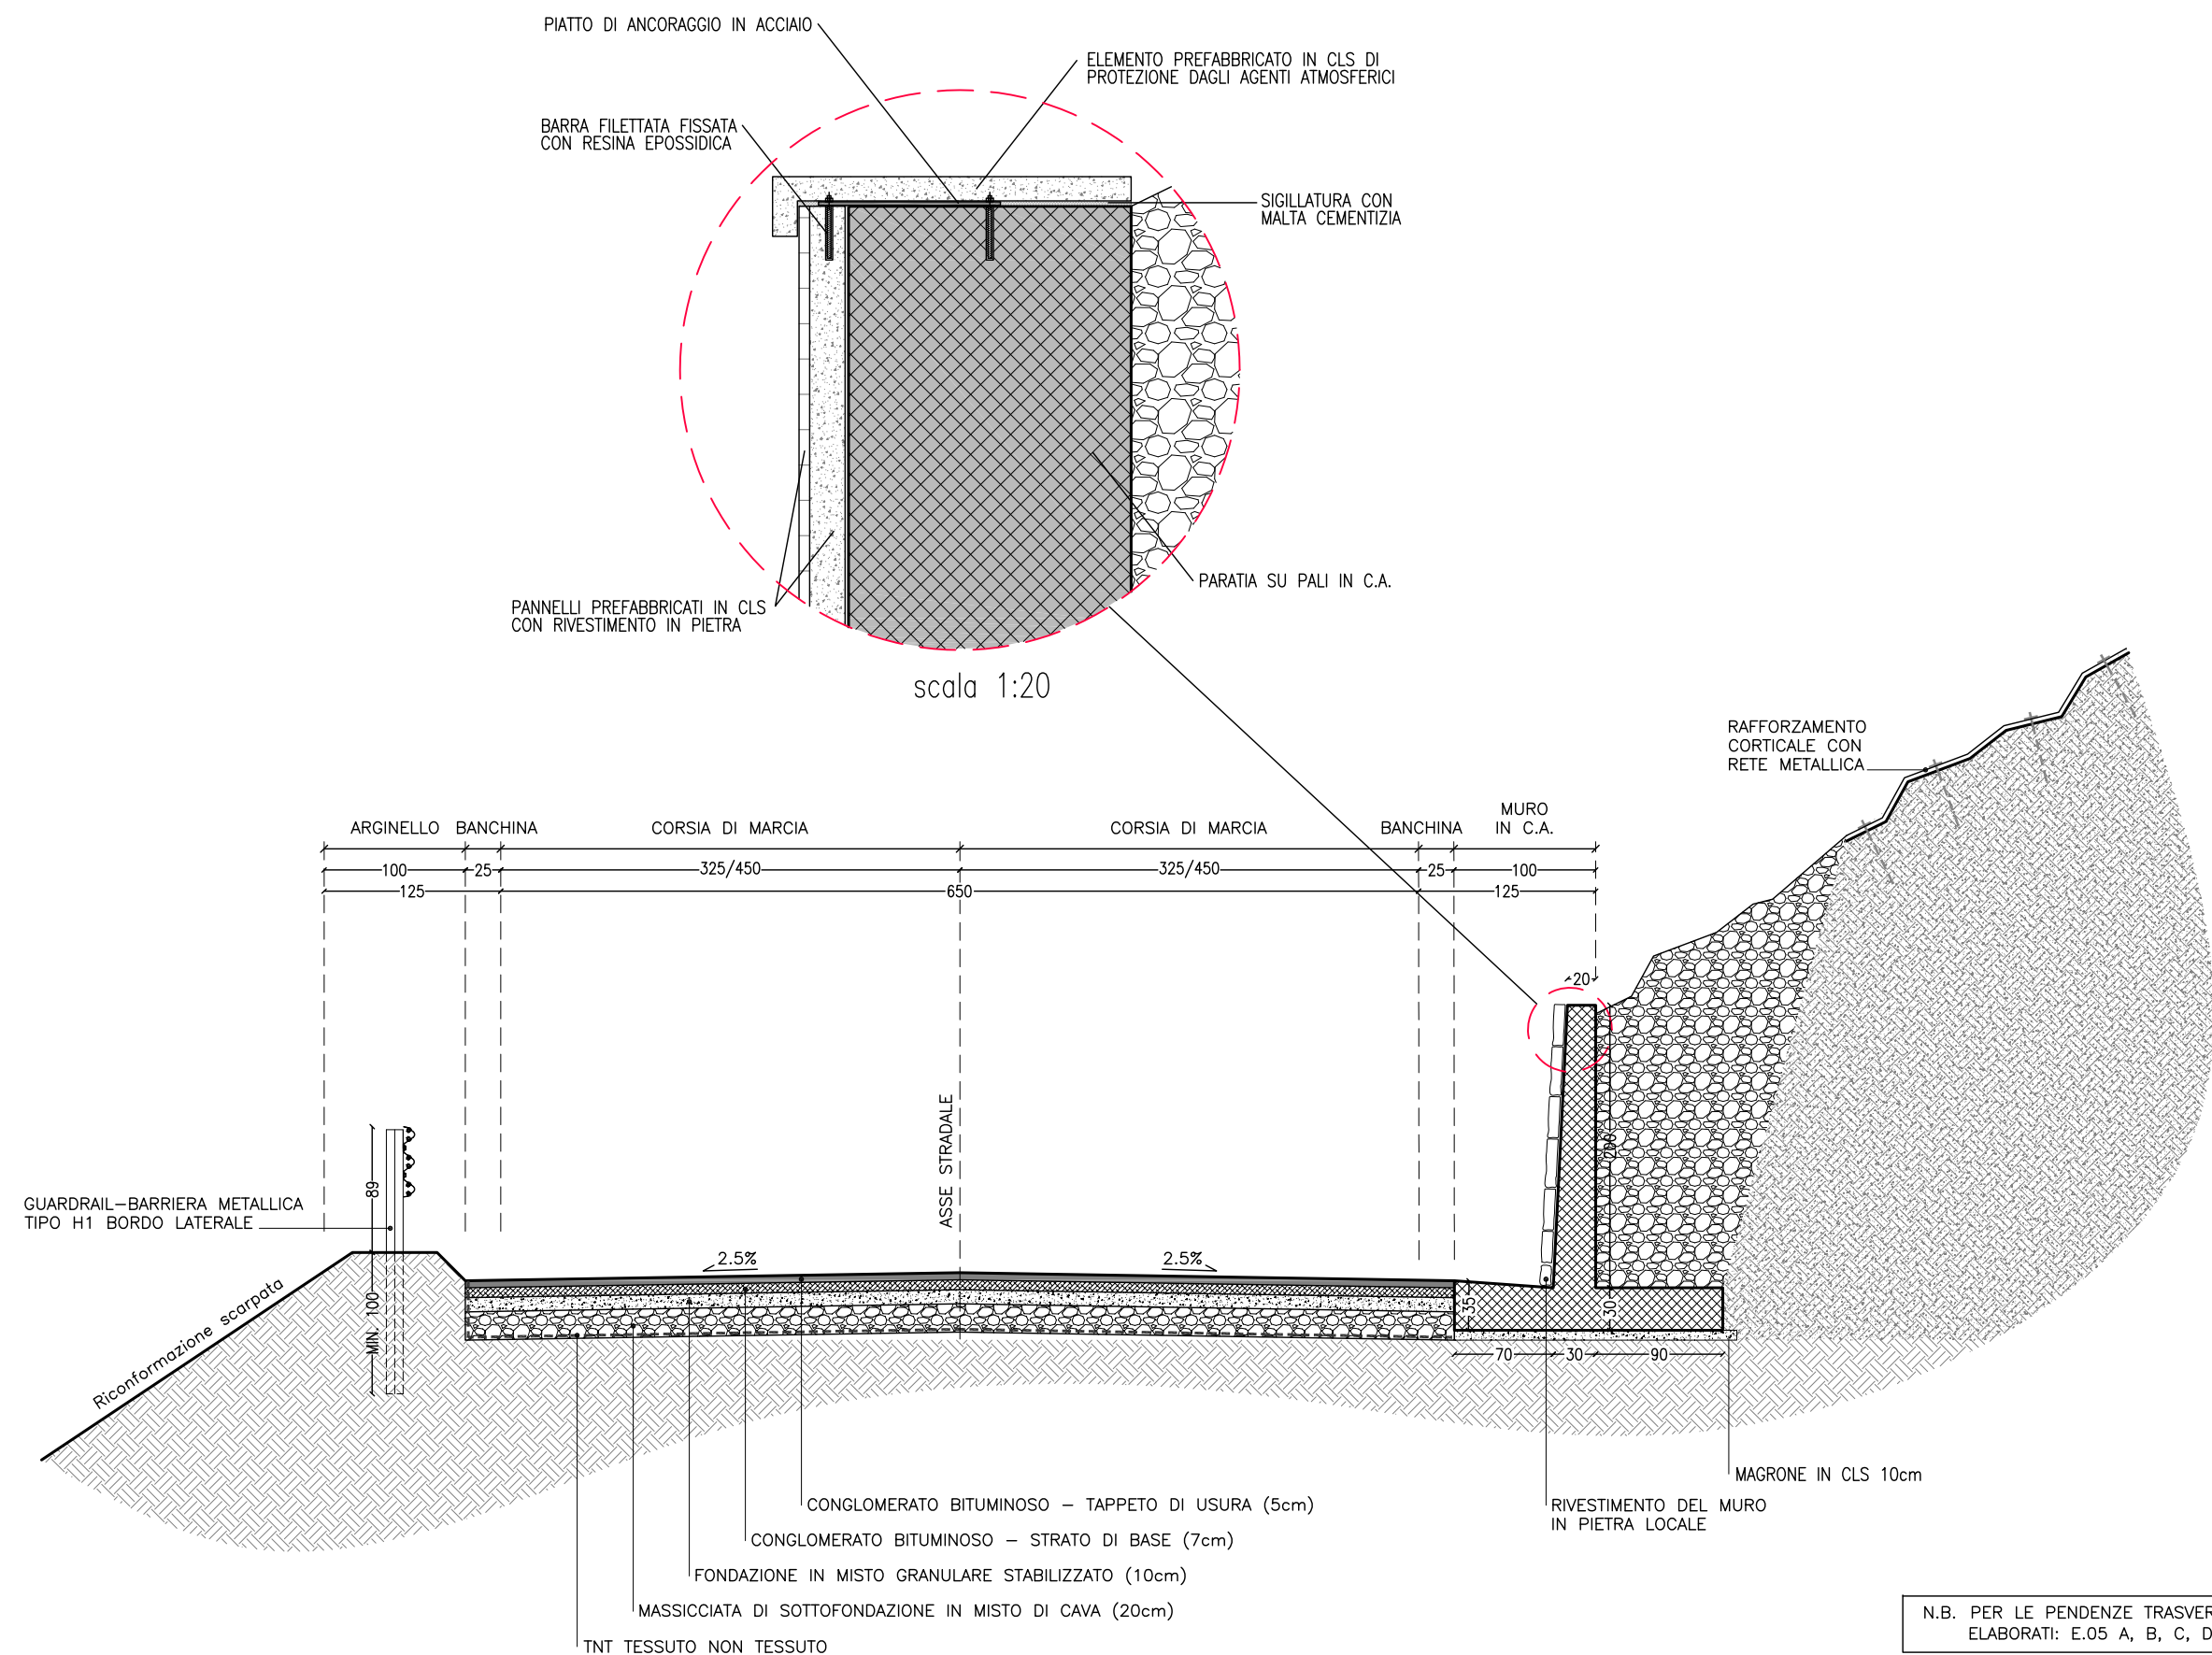

PARTICOLARE 5

PANNELLO PREFABBRICATO IN CLS CON RIVESTIMENTO IN PIETRA E COPERTINA A PROTEZIONE DEL MURO


Viste in sezione - scala 1:20

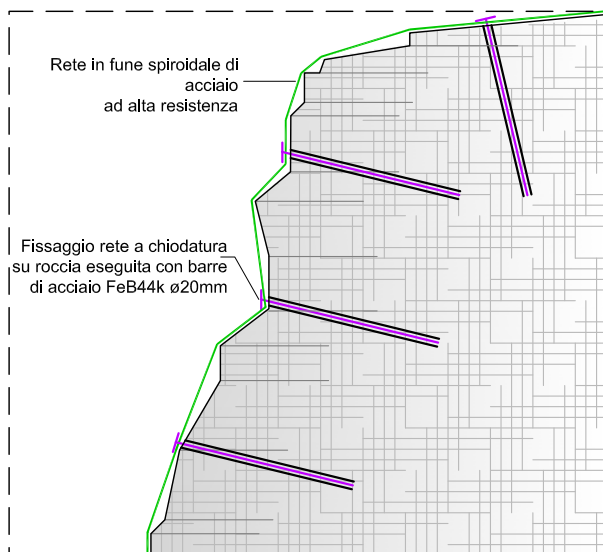


SEZIONE TIPO



ESEMPIO REALIZZATO

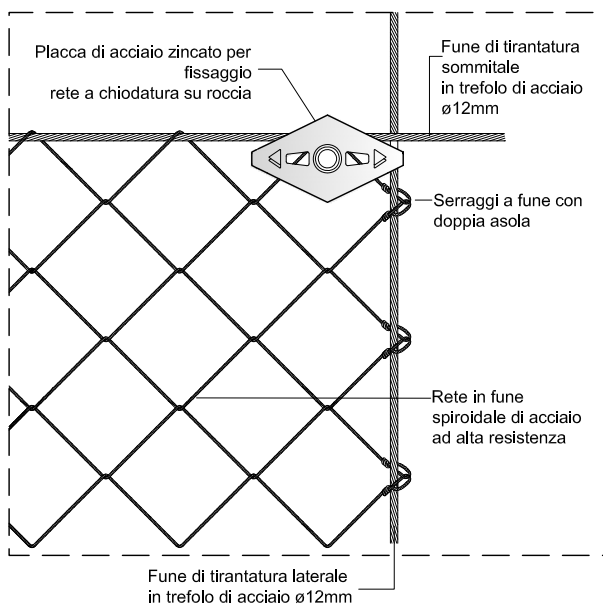

DETTAGLIO CON FOTO DI UN ESEMPIO REALIZZATO

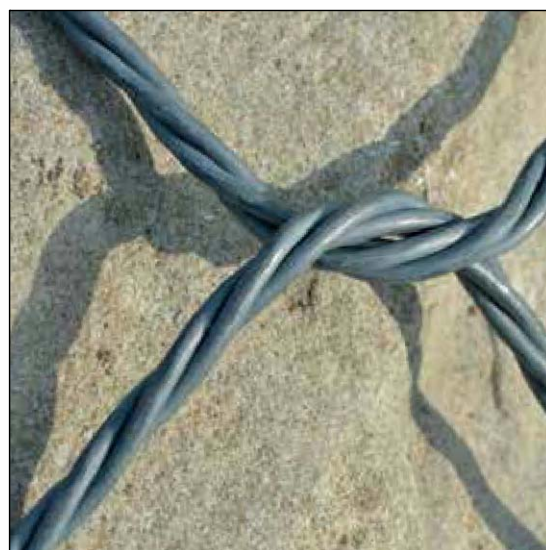

PARTICOLARE 6
RETE DI RAFFORZAMENTO CORTICALE
Vista in sezione – Fuori scala

ELEMENTO ORIZZONTALE A TRIPLA ONDA

PALO IN ACCIAIO (C120x60x20)–LUNGHEZZA=778
–INTERASSE m. 2.00

BULLONE M16x35 CON DADO

ANCORAGGIO CON DUE DADI E DUE RONDELLE

PIASTRA DI BASE IN ACCIAIO

MALTA A RITIRO CONTROLLATO

PATTINO IN PLASTICA PER
SPESSORAMENTO PIASTRA

BARRA FILETTATA FISSATA
CON RESINA EPOSSIDICA

SEZIONE

ELEMENTO ORIZZONTALE A TRIPLA ONDA

BULLONE M16x35 CON DADO

PALO IN ACCIAIO (C120x60x20)–LUNGHEZZA=778
–INTERASSE m. 2.00

ANCORAGGIO CON DUE DADI E DUE RONDELLE

PIASTRA DI BASE IN ACCIAIO

MALTA A RITIRO CONTROLLATO

PATTINO IN PLASTICA PER
SPESSORAMENTO PIASTRA

BARRA FILETTATA FISSATA
CON RESINA EPOSSIDICA

PROSPETTO


PARTICOLARE 7

BARRIERA D SICUREZZA STRADALE TIPO H1

Viste in sezione e prospetto – scala 1:20

CAVO IN TUBO INTERRATO

VEDERE NORMA
CEI 11-17

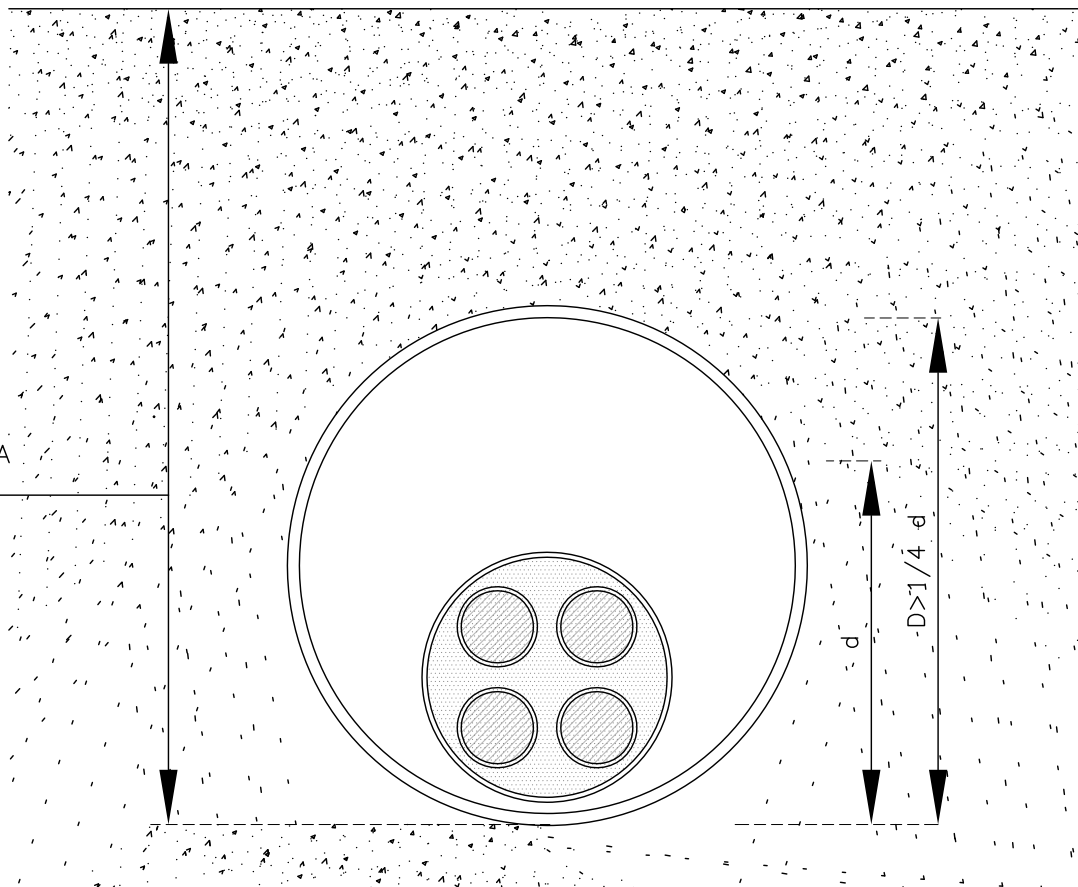


PARTICOLARE 8

CAVIDOTTO INTERRATO


Vista in sezione – fuori scala

INCROCI A NORME CEI 11\17

INCROCI TRA CAVI DI ENERGIA E CAVI DI TELECOMUNICAZIONE

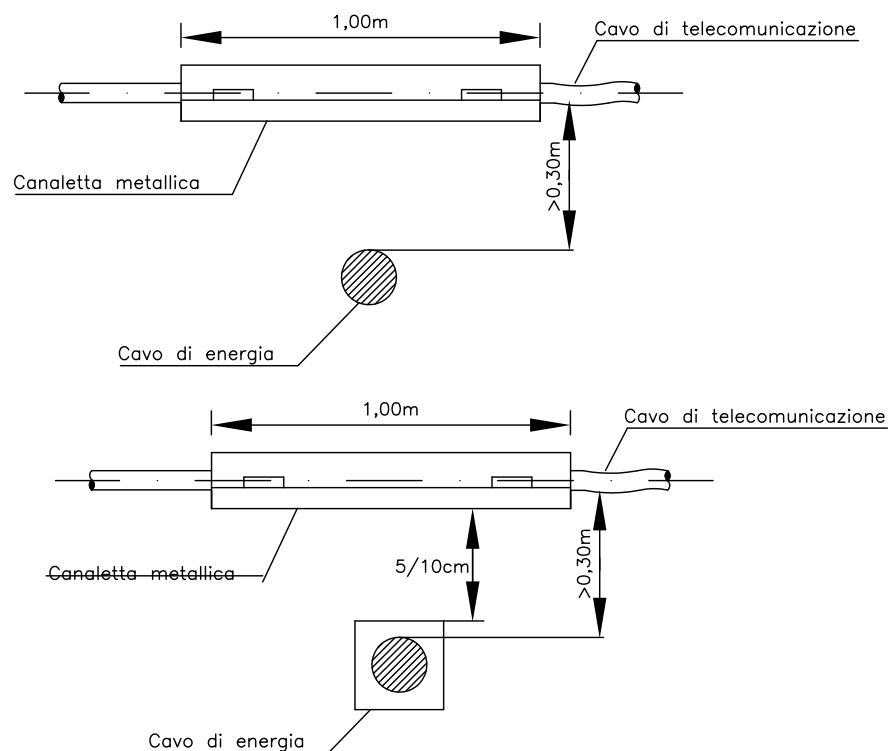


PARALLELISMI TRA CAVI DI ENERGIA E CAVI DI TELECOMUNICAZIONE CON L'INTERPOSIZIONE DI DISPOSITIVI DI PROTEZIONE

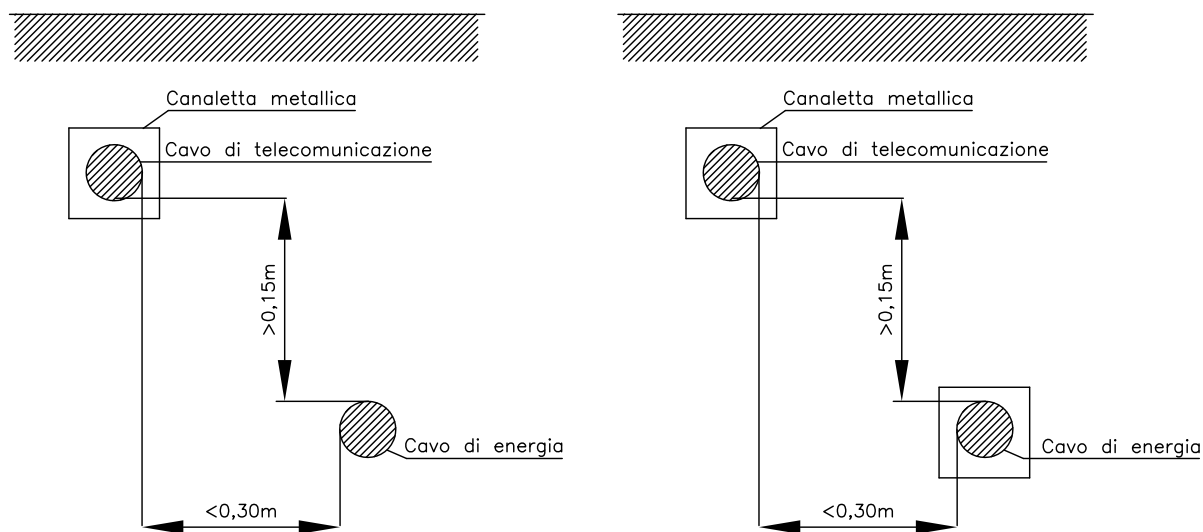


INCROCI A NORME CEI 11\17


PARALLELISMI TRA CAVI DI ENERGIA E CAVI DI TELECOMUNICAZIONE CON IL RISPETTO DELLE DISTANZE MINIME

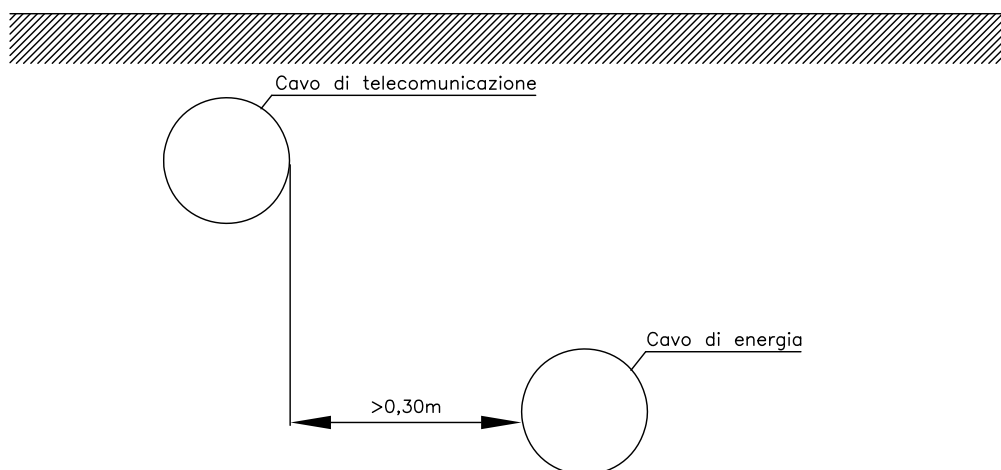

PARALLELISMI TRA CAVI DI ENERGIA E TUBAZIONI METALLICHE

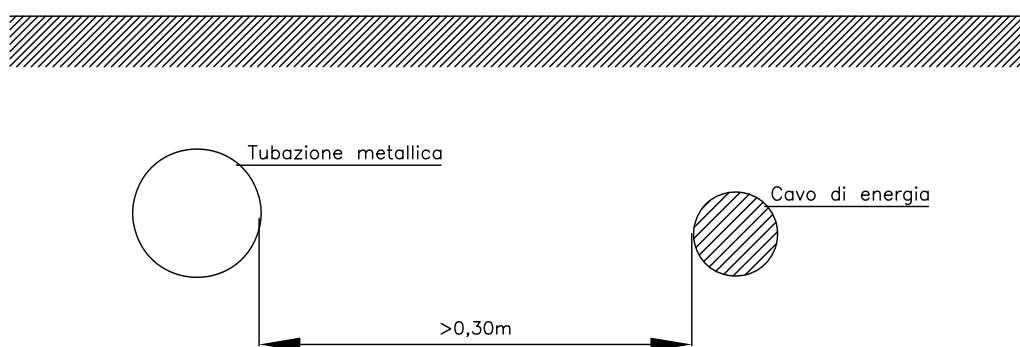

— PALO A MARGINE CARREGGIATA IN AREA PUBBLICA —

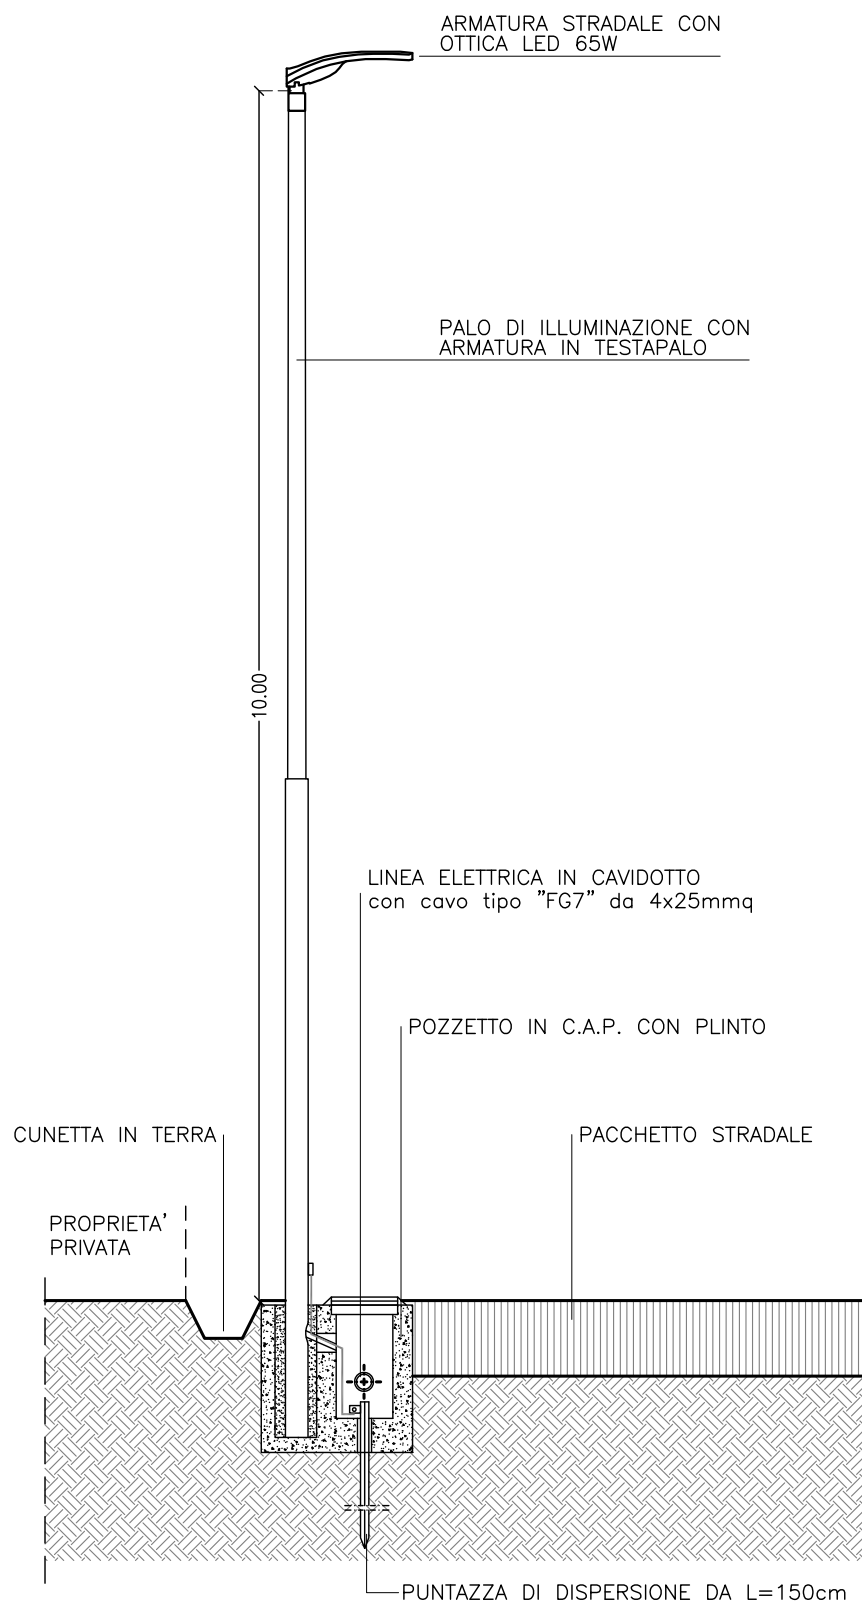


PARTICOLARE 9

INSTALLAZIONE PALO DI ILLUMINAZIONE


Vista in sezione – scala 1:50

PARTICOLARE POZZETTO CON SPANDENTE DI TERRA

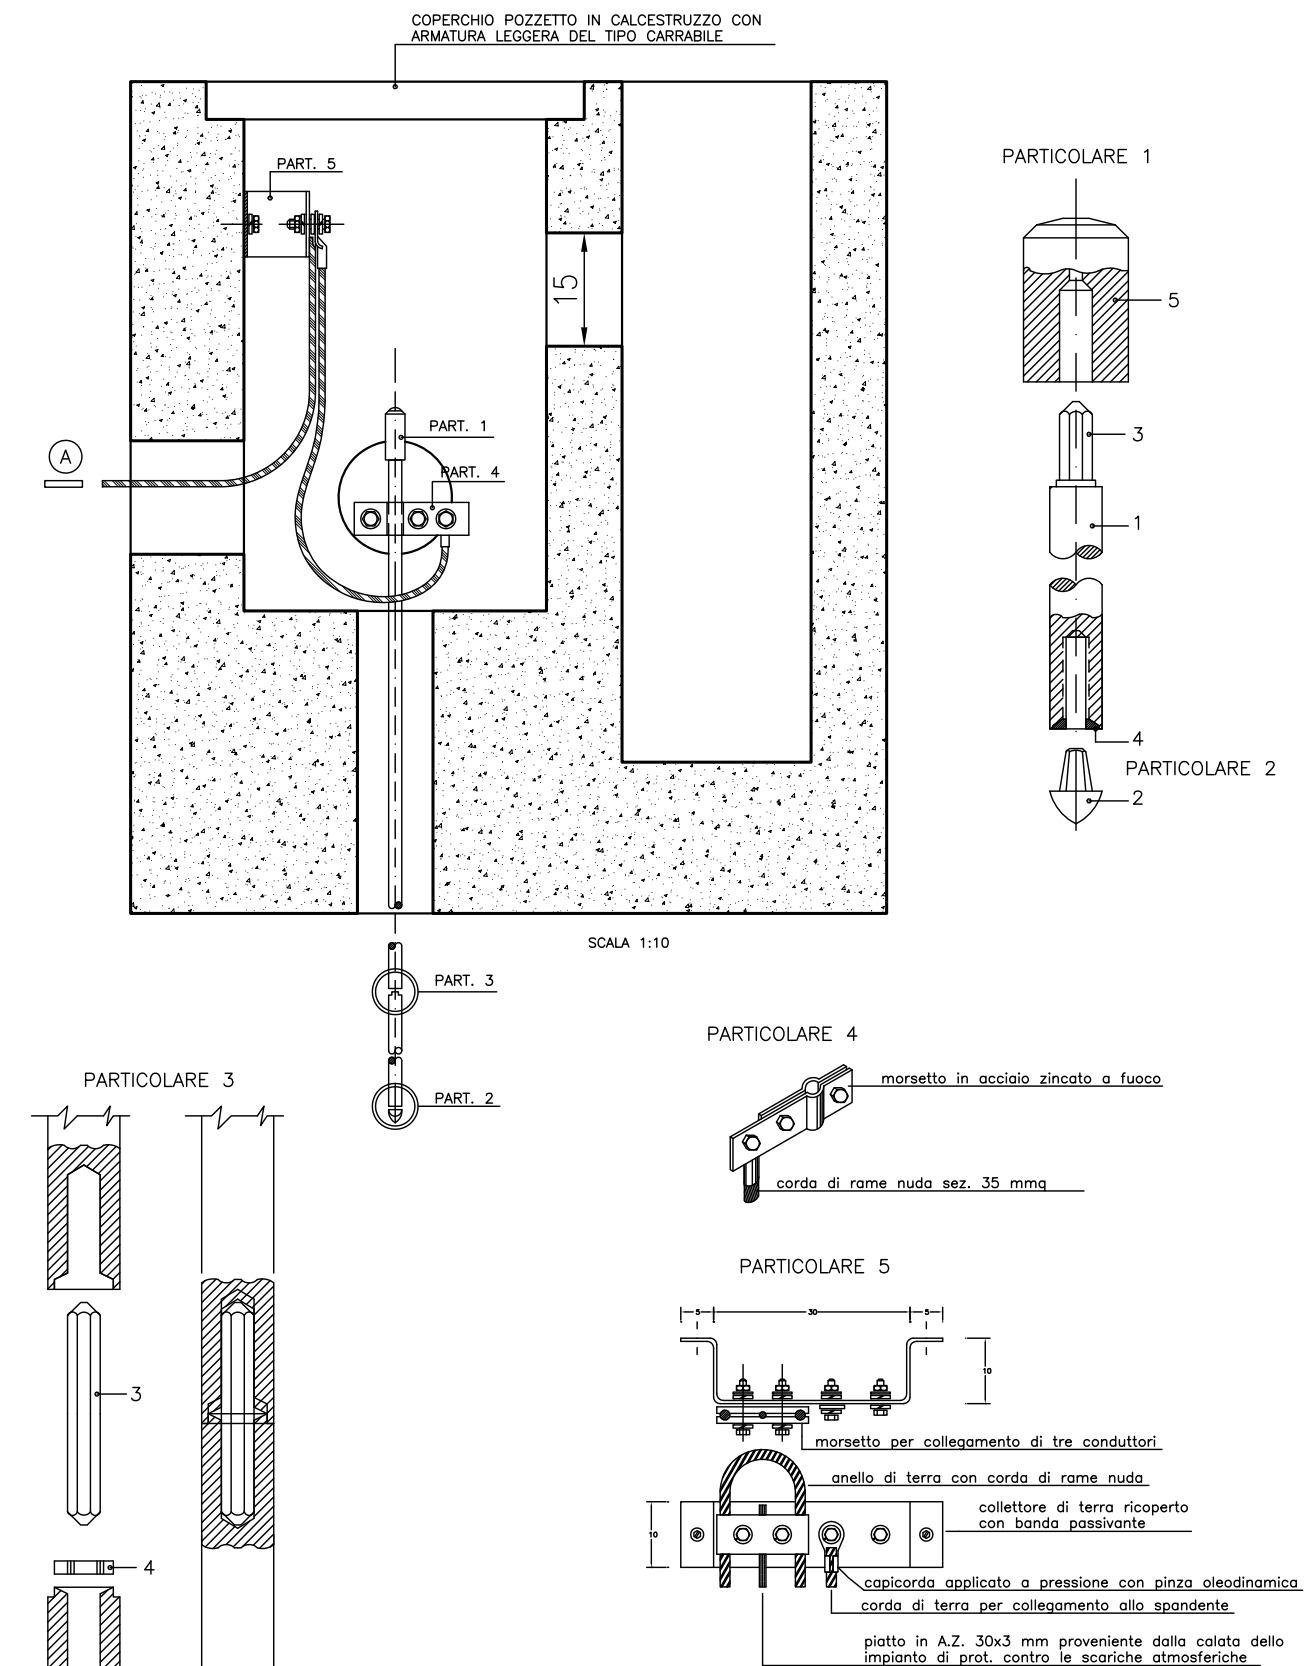

A - DISPENSORE DI TERRA COSTITUITO DA
CORDA DI RAME NUDA sez. 35 mmq



- 1 - PICCHETTO DI TERRA IN ACCIAIO RAMATO * 20 mm H=3 m
- 2 - PUNTA DI INFISSIONE CON GHISA MALLEABILE ZINCATO
- 3 - PRISMA DI UNIONE
- 4 - RONDELLA DI PIOMBO
- 5 - PARASPIGOLO PER L'INFISSIONE IN ACCIAIO TEMPERATO

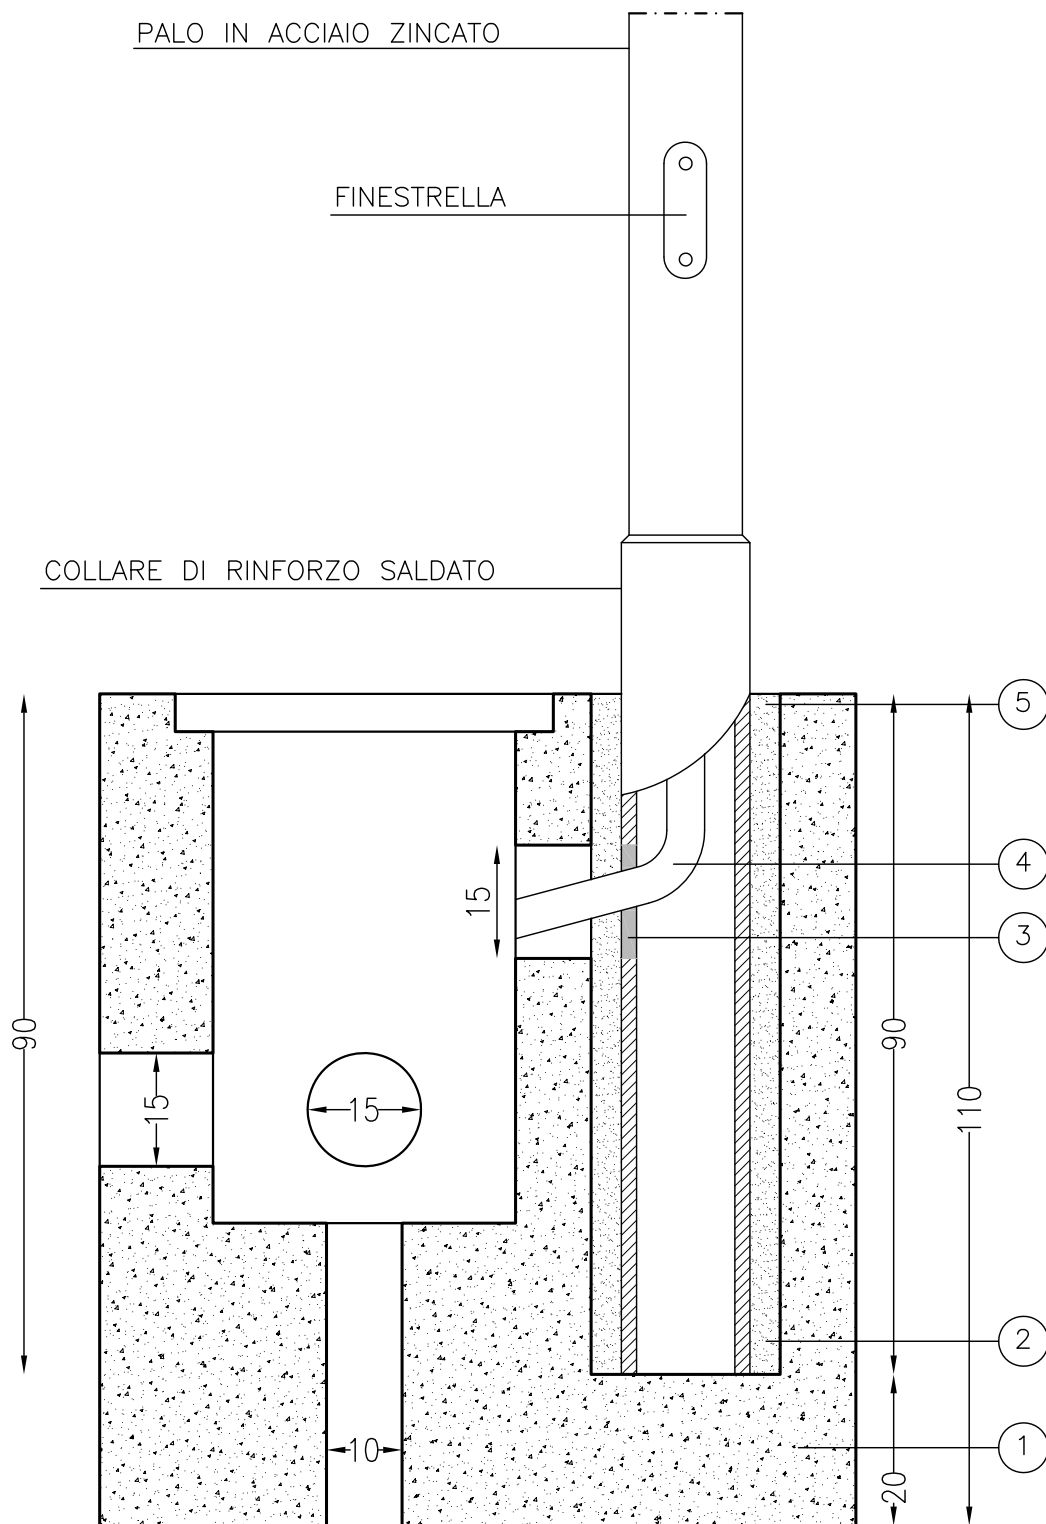

- ① BASAMENTO IN CLS 250 Kg/m
- ② BLOCCAGGIO CON SABBIA
- ③ ASOLA PER PASSAGGIO CAVI
- ④ TUBO PVC FLESSIBILE
Ø50 SERIE PESANTE
- ⑤ COLLARINO DI BLOCCAGGIO

SCALA 1:10

PARTICOLARE PLINTO PREFABBRICATO

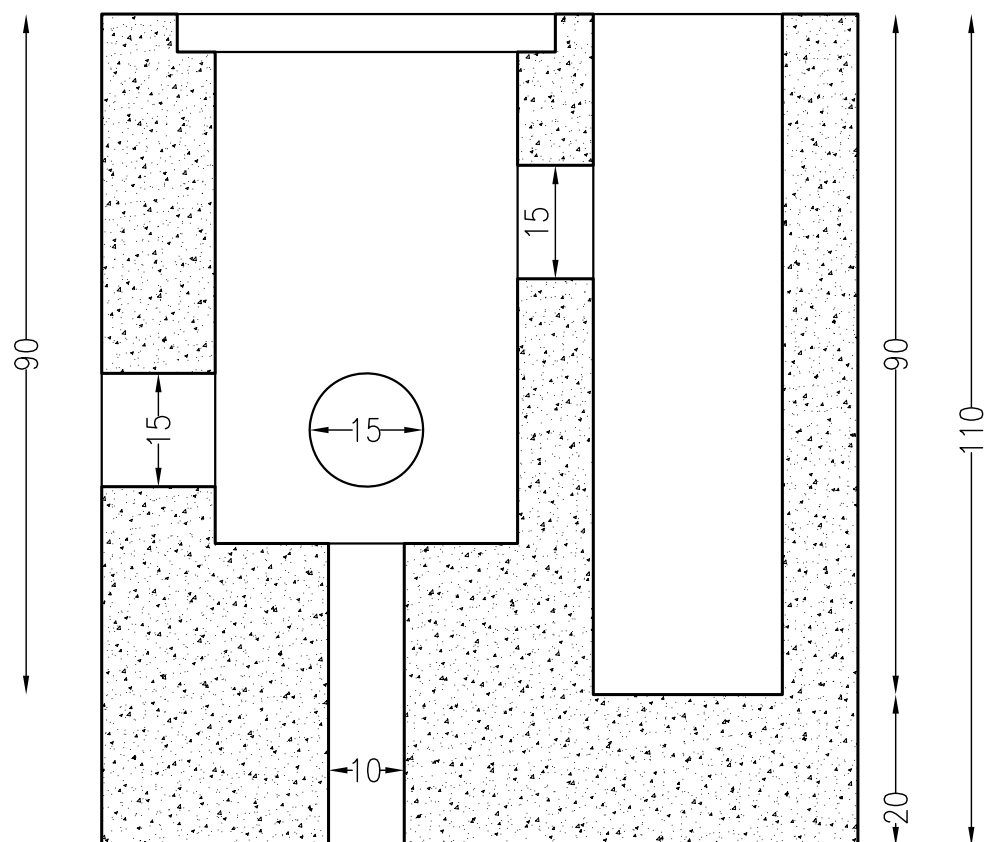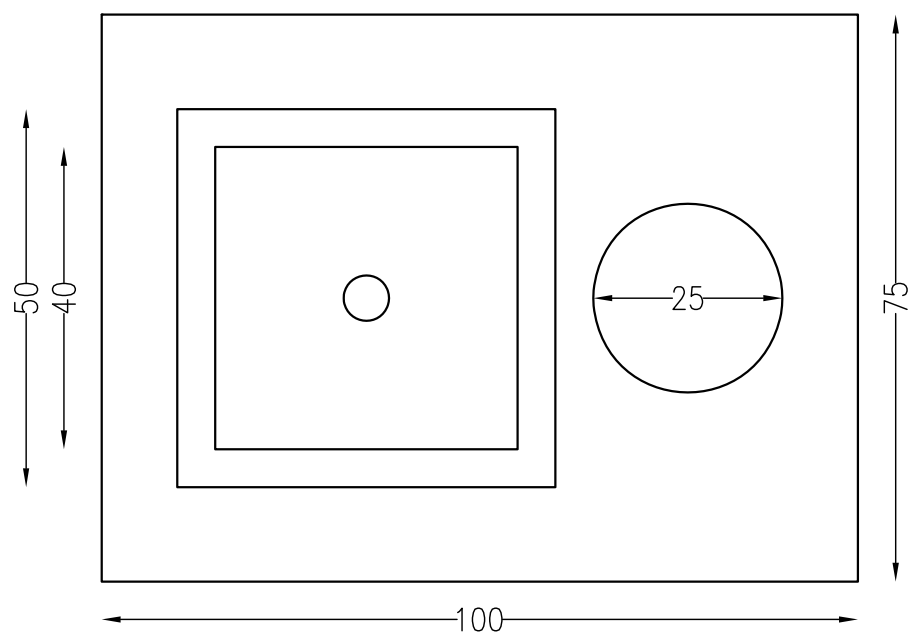

SCALA 1:10