PROGETTO, C.S.P.:
spm srl ingegneria
Sede legale: 00192 Roma
via Paolo Emilio, 34
Uffici: 86170 Isernia (IS)
via Libero Testa, 15/A
Uffici: 60026 Numana (AN)
via Loreto, 15
tel +390865411942
fax +390865234579
spm@melfiprogetti.it
spm@pec.it
www.melfiprogetti.it
dott.arch. Carlo Melfi
dott.ing. Roberto Melfi

REGIONE LAZIO

UFFICIO SPECIALE RICOSTRUZIONE LAZIO

COMUNE DI ACCUMOLI
(Provincia di Rieti)

LAVORI DI AMPLIAMENTO DELLA SEDE VIARIA DELLA CIRCONVALLAZIONE IN ACCUMOLI CAPOLUOGO

PROGETTO DEFINITIVO
Redatto ai sensi del D.Lgs. n°50 del 18.04.16 e s.m.i.

ALLEGATO:
SISTEMA DEI VINCOLI E LIMITAZIONI:
Vincolo archeologico

CODICE ELABORATO:
D.01

--

R.U.P.
dott.ing. Margherita Gubinelli

A TERMINI DI LEGGE QUESTO PROGETTO È DI PROPRIETÀ ESCLUSIVA DELLA S.P.M. S.R.L. ED È VIETATO RIPRODURLO O COMUNICARNE A TERZI IL CONTENUTO SENZA PREVENTIVA AUTORIZZAZIONE

C.U.P. J61B19000120001

DATA LUGLIO 2020

INDICE MODIFICHE								
2								
1								
0	1^ EMISSIONE	DATA 07.20	SIGLA 412-414-415	DATA 07.20	SIGLA 404-406	DATA 07.20	SIGLA 417
N°	MODIFICHE	ELABORATO		CONTROLLATO		APPROVATO	

VINCOLI *in* rete

Ministero per i beni e le attività culturali

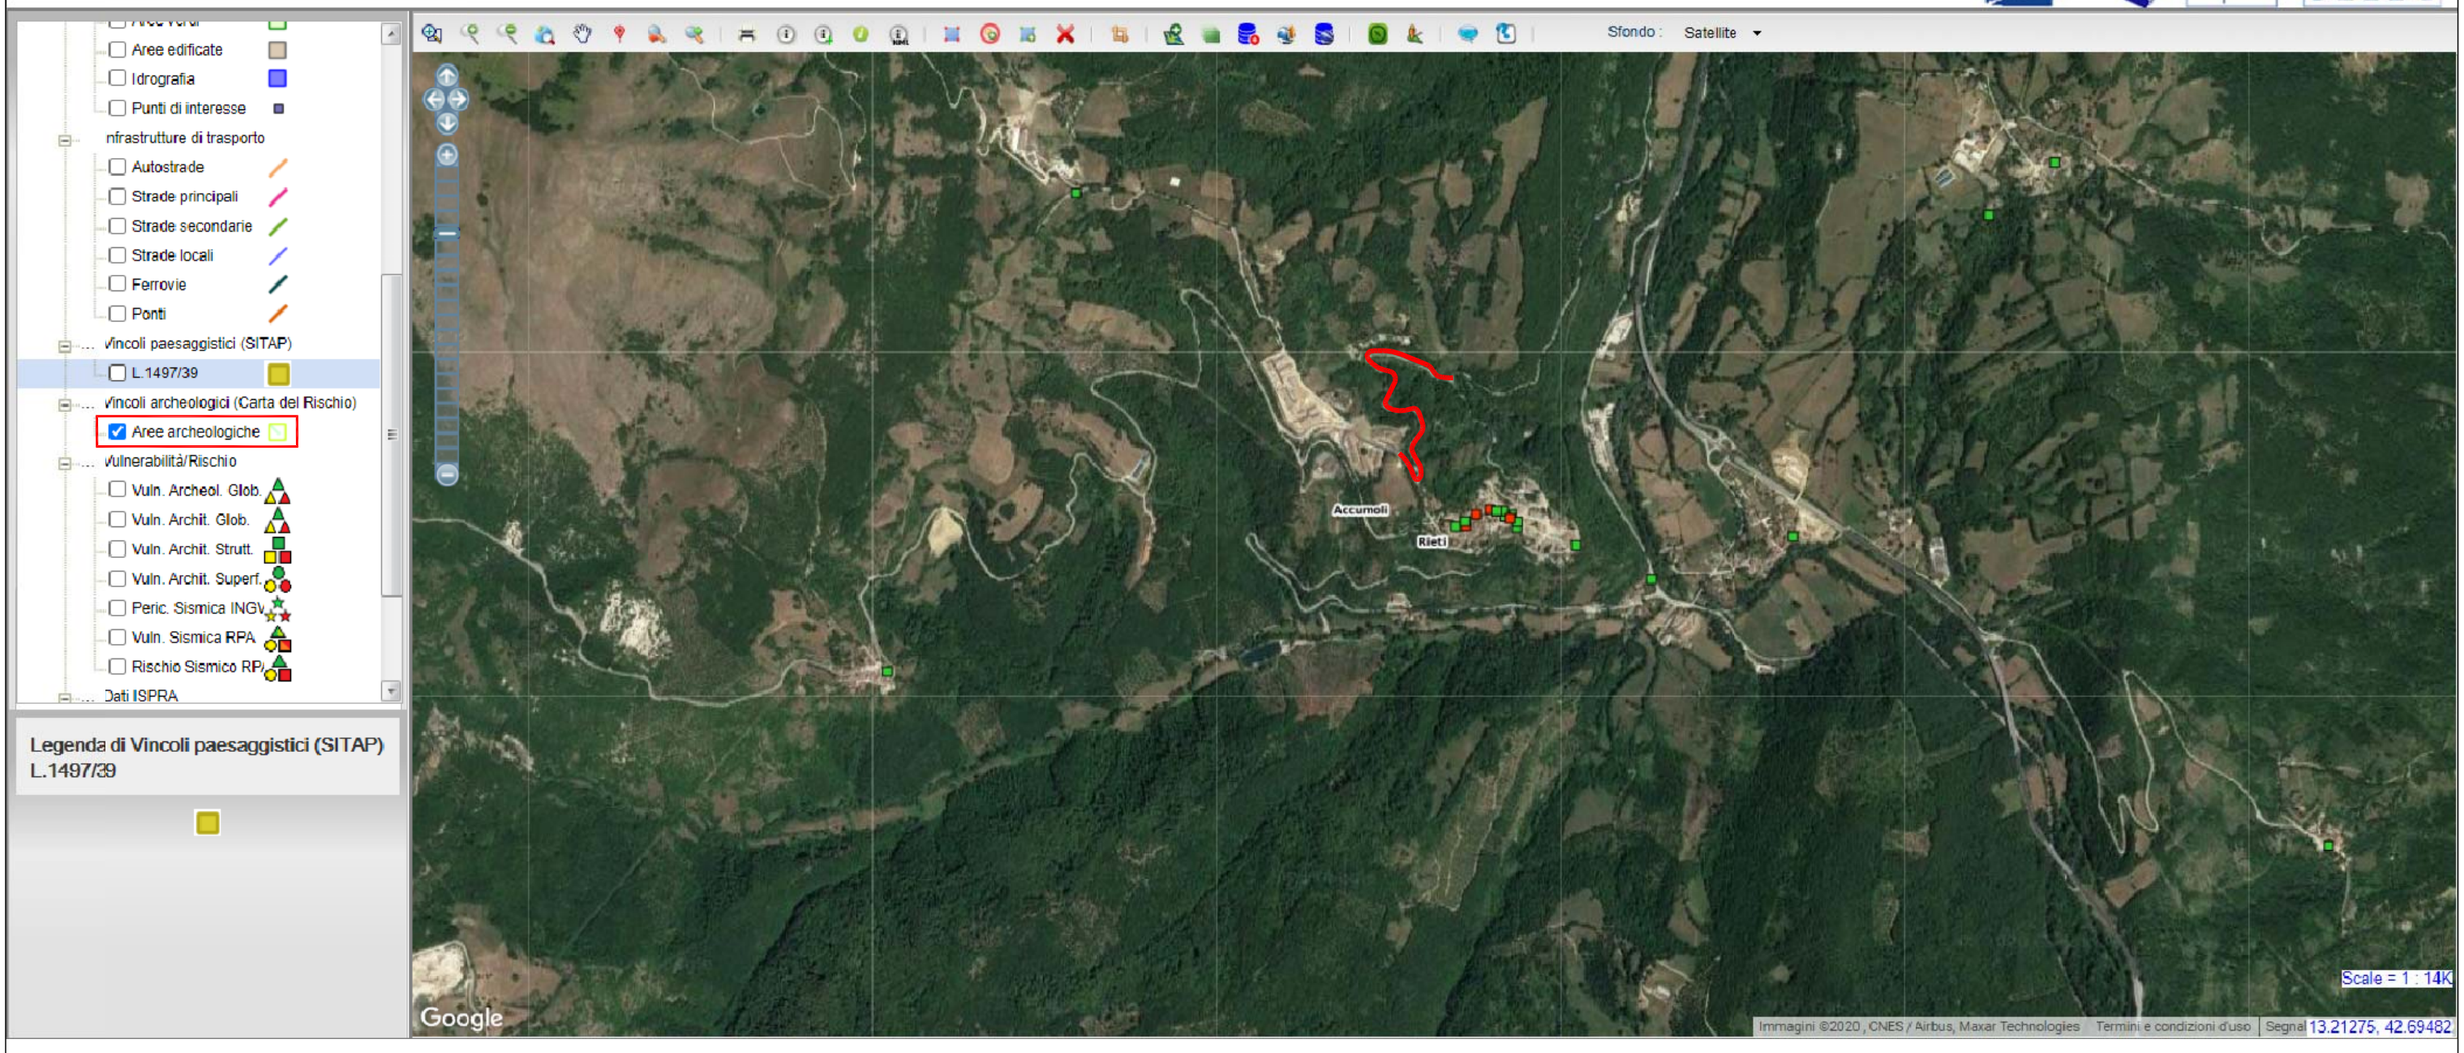

STRALCIO DELLA CARTA DEL VINCOLO ARCHEOLOGICO
Fonte: Vincoli in rete – Ministero per i beni e le attività culturali
Rappresentazione fuori scala

AMBITO DI INTERVENTO