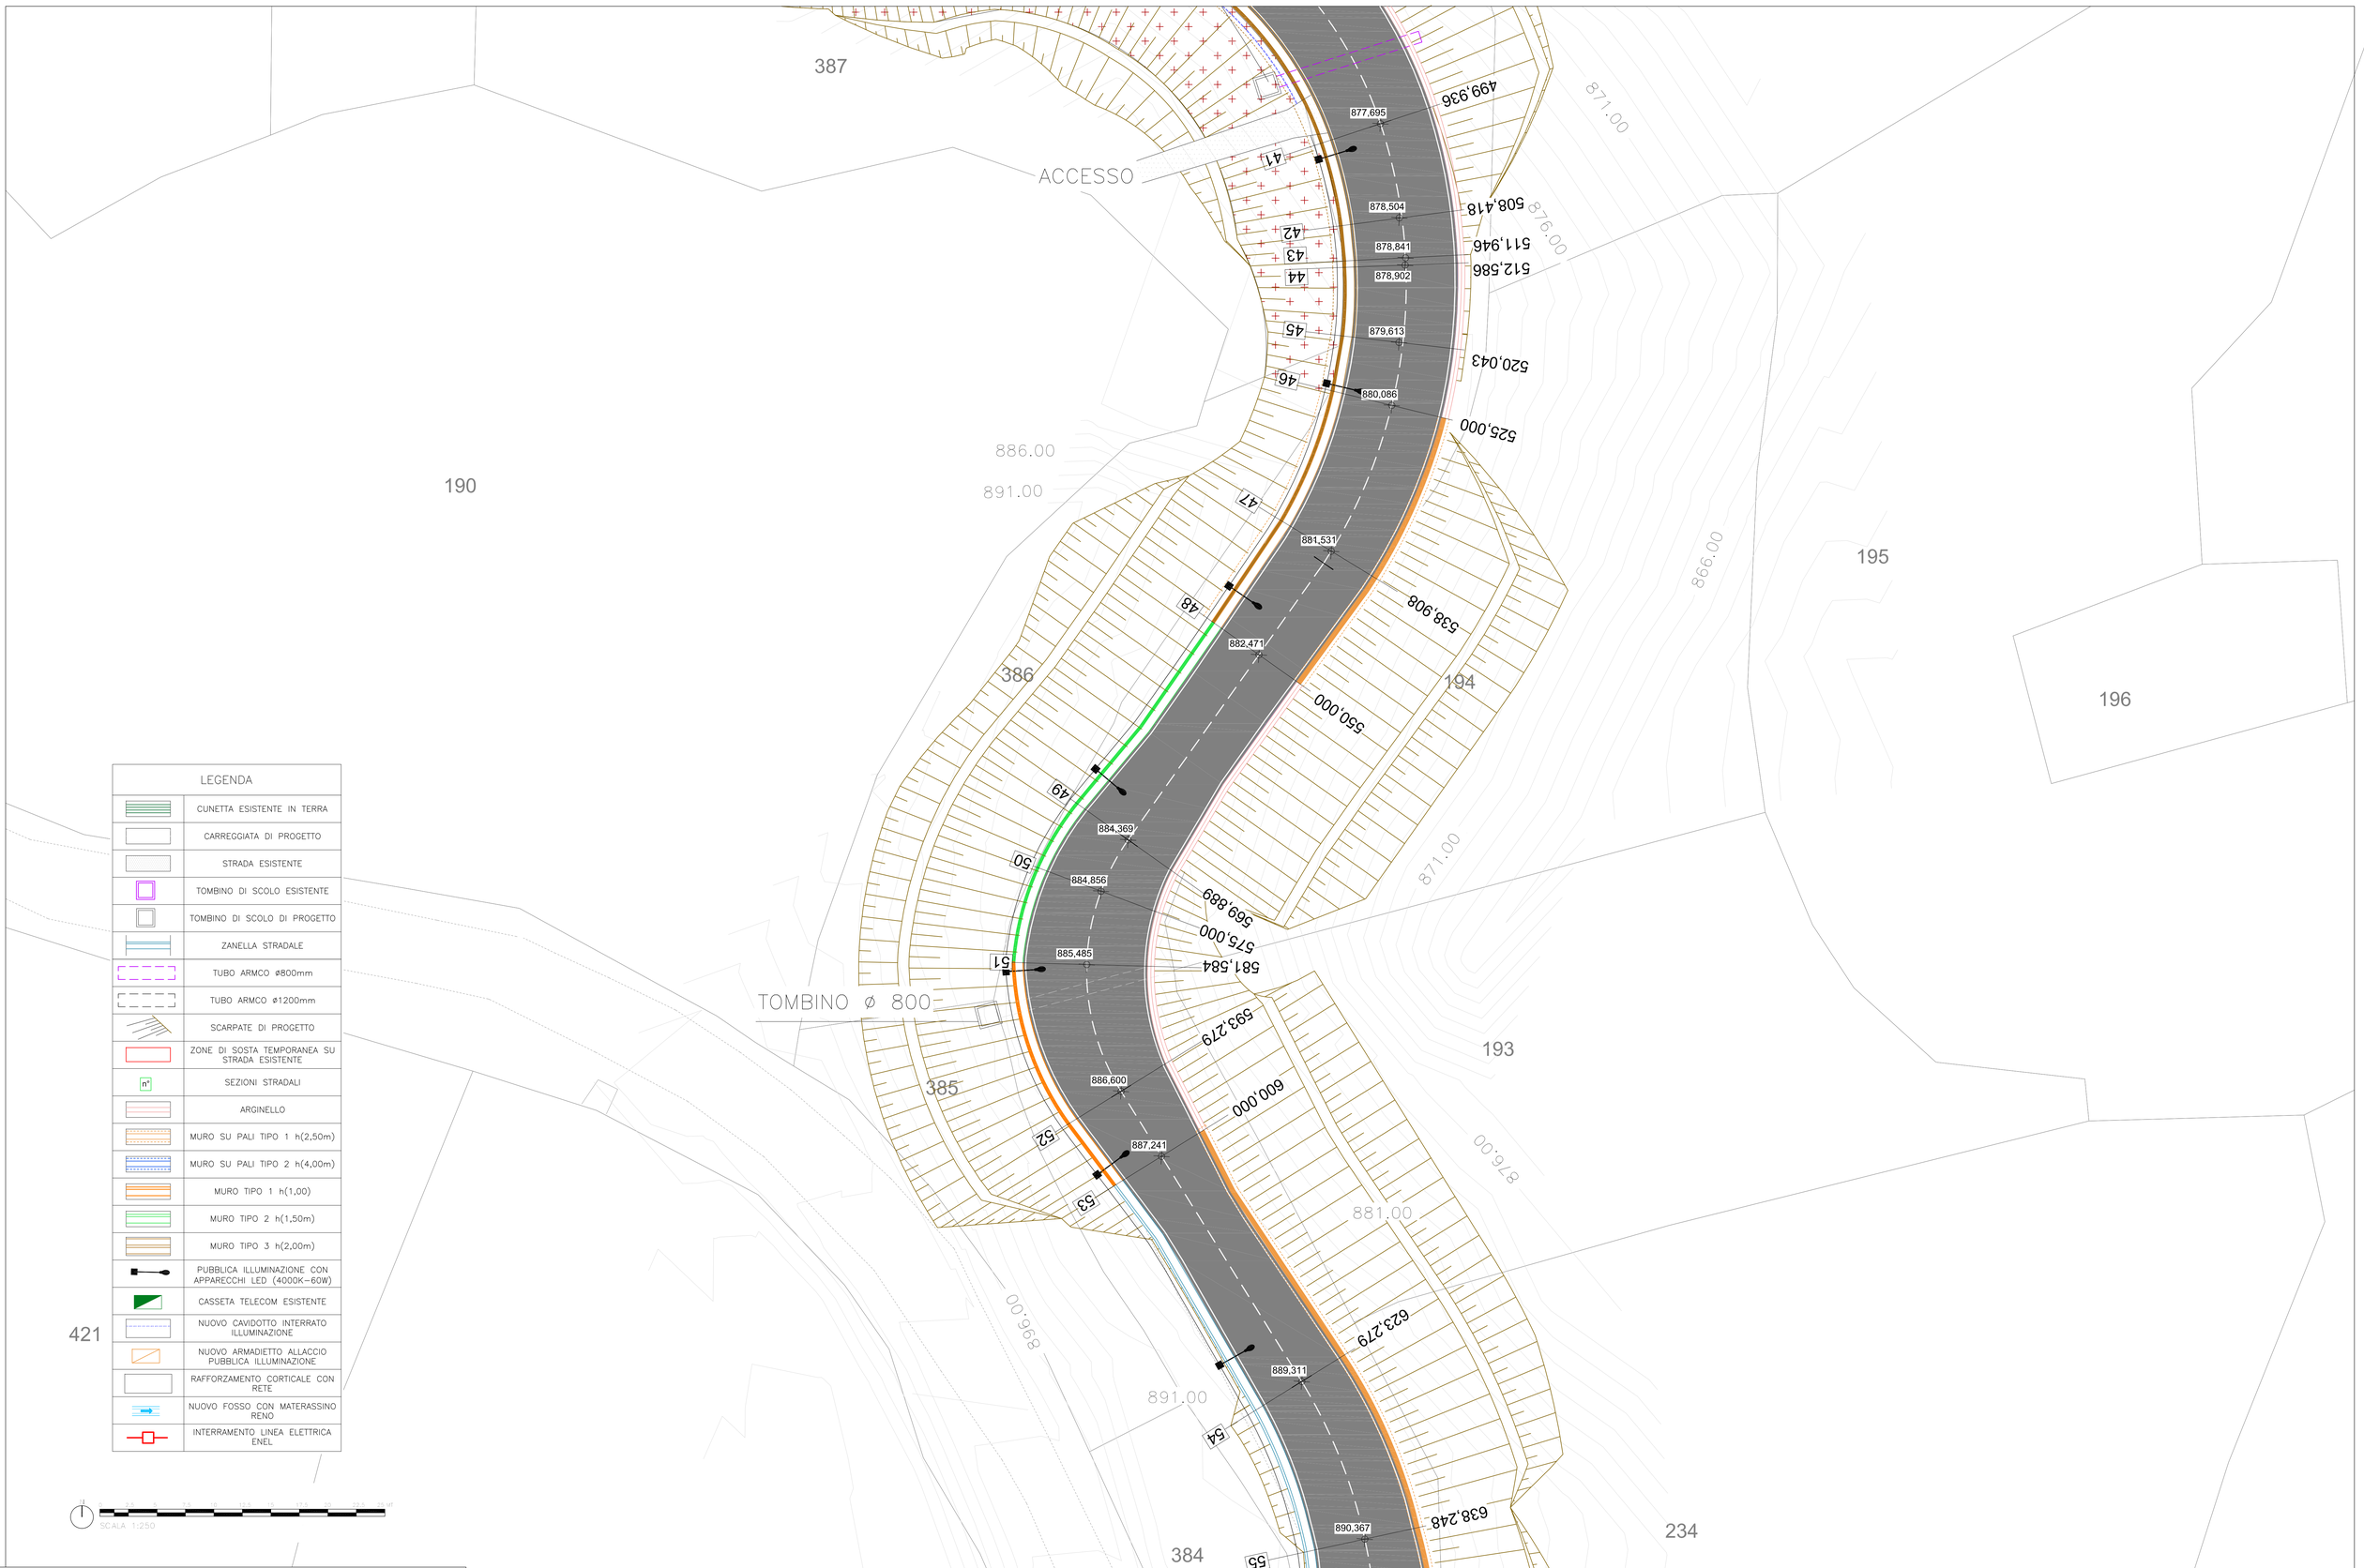

PROGETTO, C.S.P.:

spm srl ingegneria
Sede legale: 00192 Roma
via Paolo Emilio, 34
Uffici: 86170 Isernia (IS)
via Libero Testa, 15/A
Uffici: 60026 Numana (AN)
via Loreto, 15
tel +390865411942
fax +390865234579
spm@melliprogetti.it
spm@pec.it
www.melliprogetti.it

RINA Member of GRB Federation Registered Company ISO 9001 ISO 14001
RINA Member of GRB Federation Registered Company ISO 45001
RINA Certificato n° LINI CEI 11352
RINA Certificato n° LINI CEI 11352:2008
SCHEMA CERTIFICAZIONE SOA - CLASSIFICA ATTESTATO SOA N° 21001/67/00 - Data 10/10/2017 - Scadenza 10/10/2022

dott.arch. Carlo Melli
dott.ing. Roberto Melli

ORDINE DEGLI ARCHITETTI

ORDINE DEGLI INGEGNERI Dott. Ing. Roberto Melli Sez. A 912 PROVINCIA DI ISERNIA

REGIONE LAZIO

UFFICIO SPECIALE RICOSTRUZIONE LAZIO

COMUNE DI ACCUMOLI
(Provincia di Rieti)

LAVORI DI AMPLIAMENTO DELLA SEDE VIARIA DELLA CIRCONVALLAZIONE IN ACCUMOLI CAPOLUOGO

PROGETTO DEFINITIVO
Redatto ai sensi del D.Lgs. n°50 del 18.04.16 e s.m.i.

ALLEGATO:
PROGETTO INTERVENTI:
Planimetria generale_stralcio B

CODICE ELABORATO:
E.03.1C

SCALA 1:200

R.U.P.
dott.ing. Margherita Gubinelli

A TERMINI DI LEGGE QUESTO PROGETTO È DI PROPRIETÀ ESCLUSIVA DELLA S.P.M. S.R.L. ED È VIETATO RIPRODURLO O COMUNICARNE A TERZI IL CONTENUTO SENZA PREVENTIVA AUTORIZZAZIONE

C.U.P.: J61B19000120001

DATA: LUGLIO 2020

INDICE MODIFICHE											
2											
1											
0	1-A EMISSIONE	DATA 07.20	SIGLA 412-414-415	DATA 07.20	SIGLA 404-406	DATA 07.20	SIGLA 417
N°	MODIFICHE	ELABORATO		CONTROLLATO		APPROVATO	