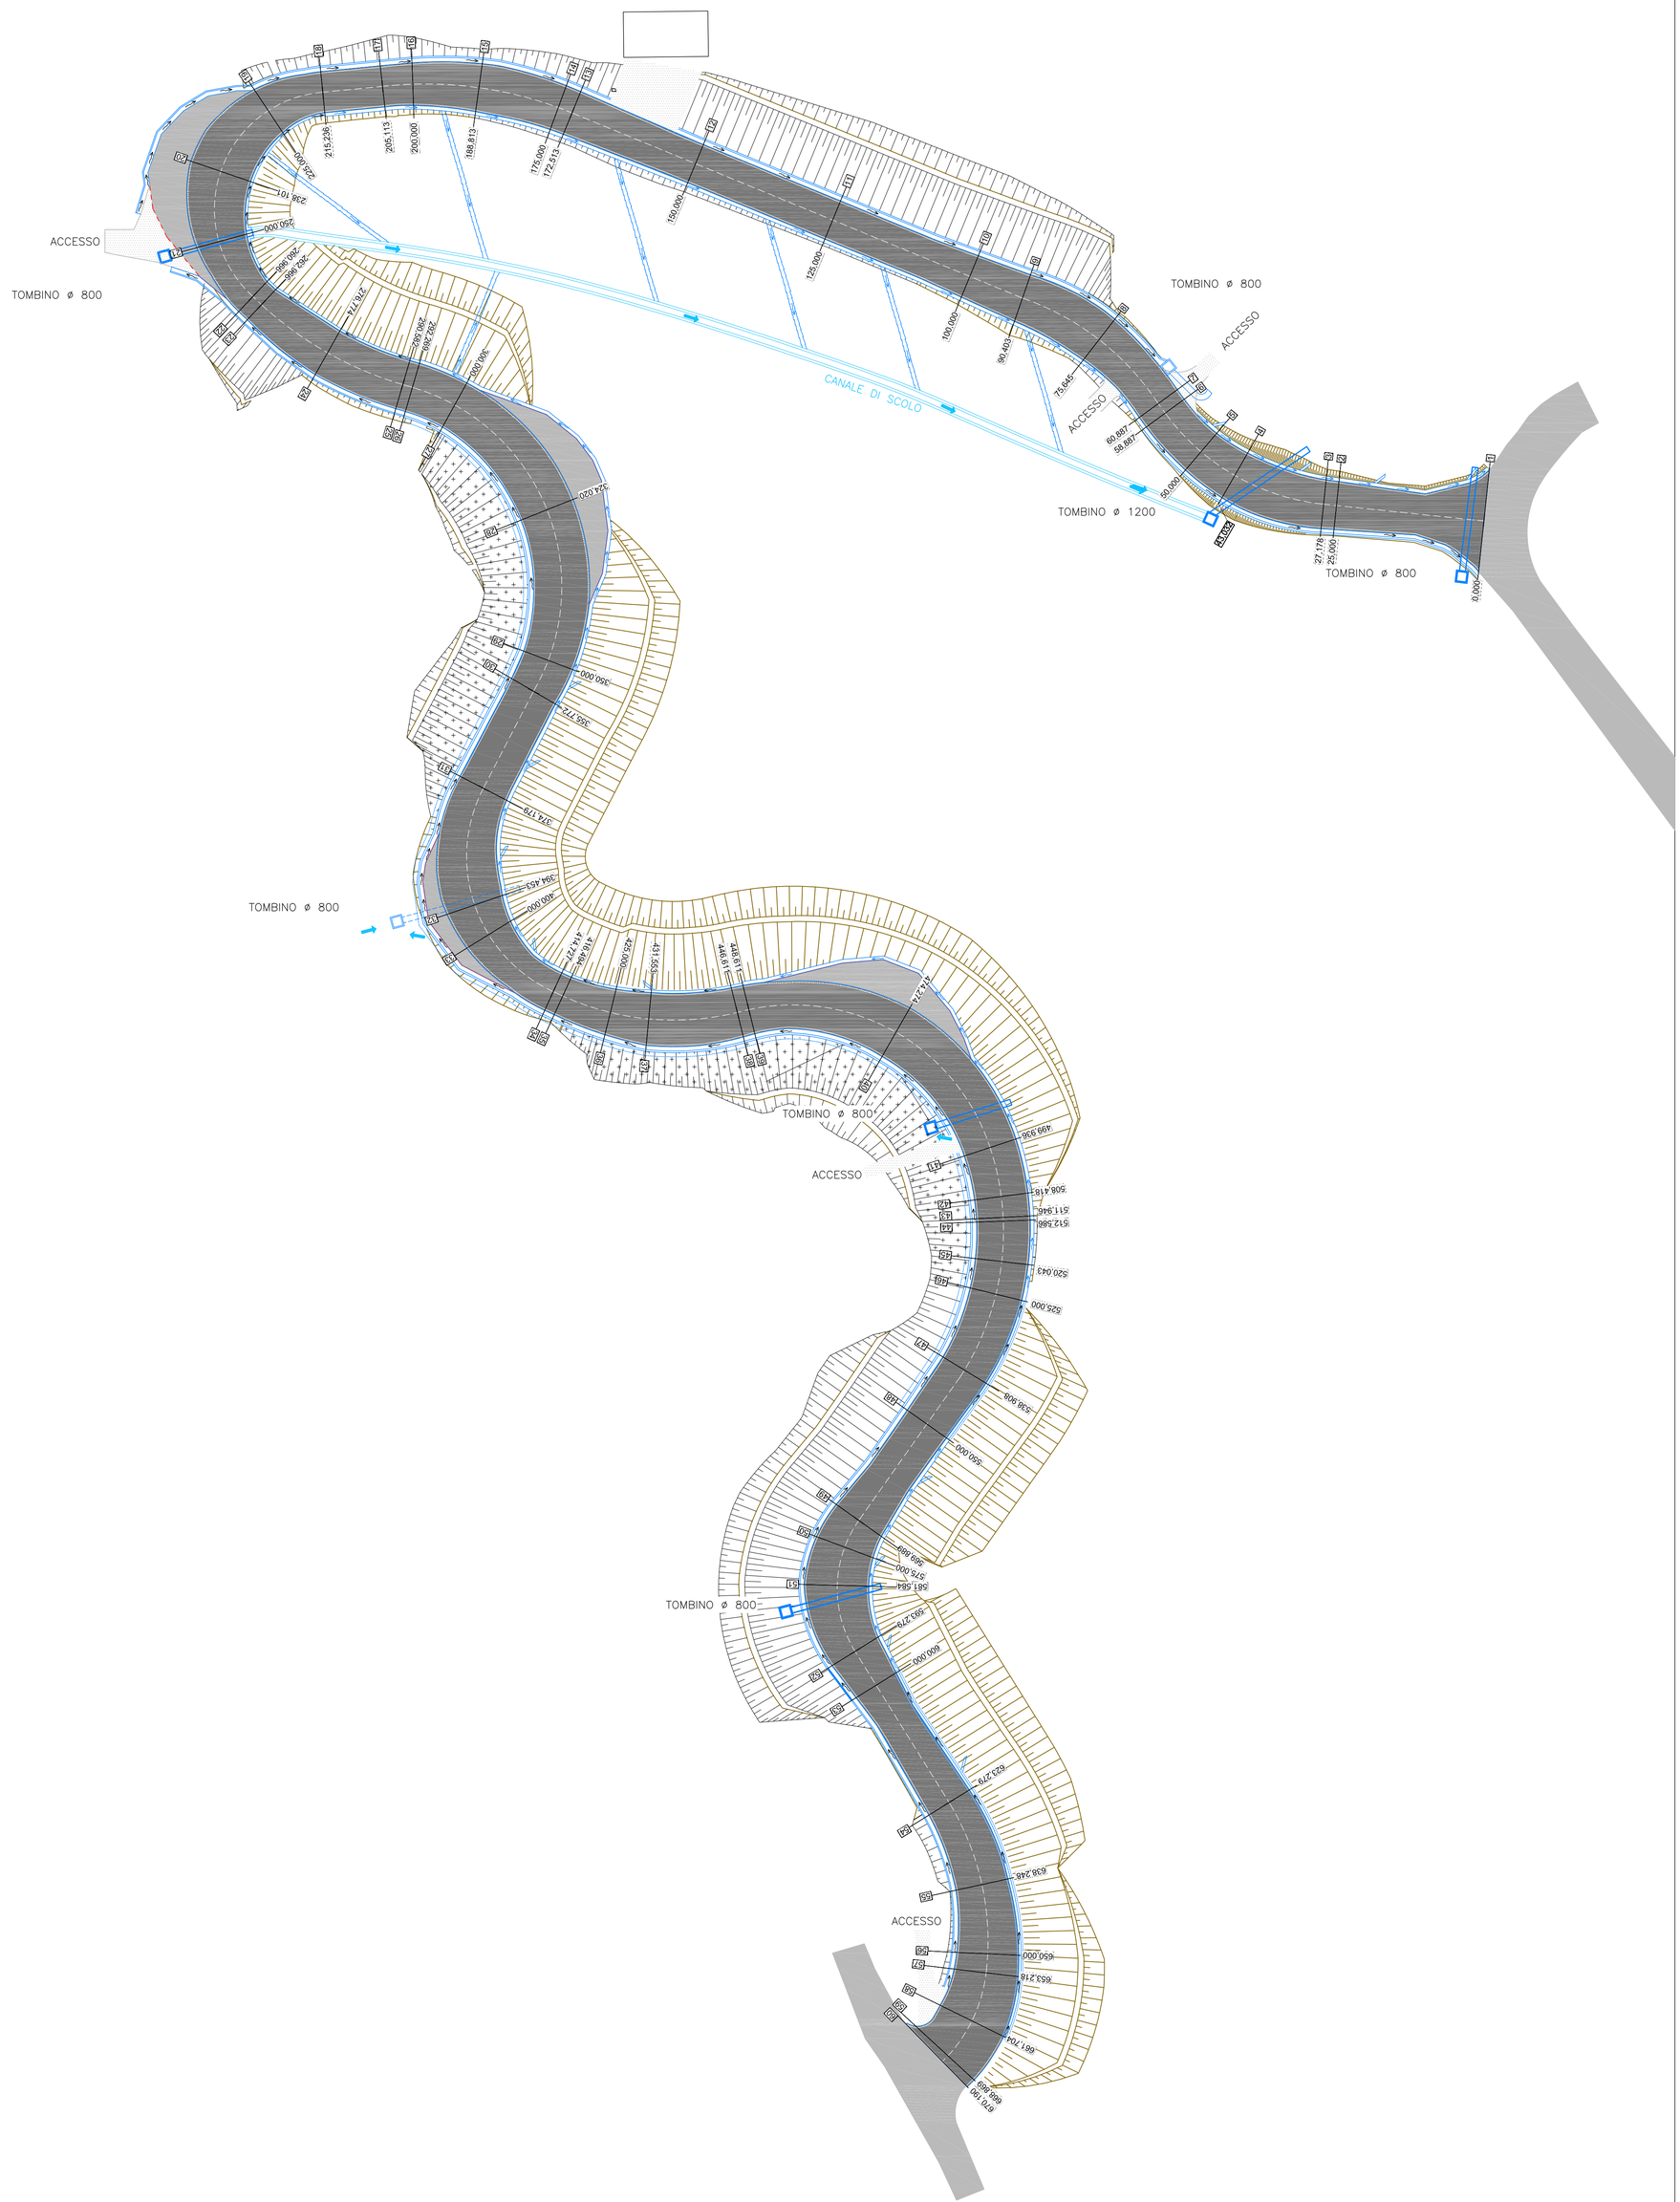

LEGENDA

	CANALIZZAZIONI IN TERRA PER LA RACCOLTA DELLE ACQUE METEORICHE
	CANALETTE CON EMBRICI PER LA RACCOLTA DELLE ACQUE METEORICHE
	ZANELLE STRADALI
	POZZETTI DI RACCOLTA E DIRAMAZIONE
	TUBO ARMCO-FINSIDER

SCALA 1:500

PROGETTO, C.S.P.:

spm srl ingegneria

Sede legale: 00192 Roma
via Paolo Emilio, 34
Uffici: 86170 Isernia (IS)
via Libero Testa, 15/A
Uffici: 60026 Numana (AN)
via Loreto, 15
tel +390865211942
fax +390865234579
spm@melfiprogetti.it
spm@pec.it
www.melfiprogetti.it

Member of CISQ Federation ISO 9001 — Member of CISQ Federation ISO 14001

CERTIFIED SERVICE UNI CEI 11352 — SCHEMA CERTIFICAZIONE DIRITTI ACUSTICI AI SENSI DELLA L. 447/95 ART.12 - D.LGS. 04.07.2014 N° 139 — ORGANO GESTIONE INDIPENDENTE UNI CEI 11339:2009

dott.arch. Carlo Melfi
dott.ing. Roberto Melfi

ORDINE DEGLI ARCHITETTI P.P.C. Dott. Arch. Carlo Melfi N. 1218

ORDINE DEGLI INGEGNERI Dott. Ing. Roberto Melfi N. 12 Settore Ingegneria Civile e Ambientale PROVINCIA DI ISERNIA

REGIONE LAZIO

UFFICIO SPECIALE RICOSTRUZIONE LAZIO

COMUNE DI ACCUMOLI
(Provincia di Rieti)

LAVORI DI AMPLIAMENTO DELLA SEDE VIARIA DELLA CIRCONVALLAZIONE IN ACCUMOLI CAPOLUOGO

PROGETTO DEFINITIVO
Redatto ai sensi del D.Lgs. n°50 del 18.04.16 e s.m.i.

ALLEGATO:
PROGETTO INTERVENTI:
Planimetria opere del sistema di raccolta ed allontanamento delle acque stradali

CODICE ELABORATO:
E.03.3

SCALA 1:500

R.U.P.
dott.ing. Margherita Gubinelli

A TERMINI DI LEGGE QUESTO PROGETTO È DI PROPRIETÀ ESCLUSIVA DELLA S.P.M. S.R.L. ED È VIETATO RIPRODURLO O COMUNICARNE A TERZI IL CONTENUTO SENZA PREVENTIVA AUTORIZZAZIONE

C.U.P.: J61B19000120001

DATA: LUGLIO 2020

INDICE MODIFICHE								
2								
1								
0	1^ EMISSIONE	DATA 07.20	SIGLA 412-414-415	DATA 07.20	SIGLA 404-406	DATA 07.20	SIGLA 417	
N°	MODIFICHE	ELABORATO		CONTROLLATO		APPROVATO		