N

0 20 40 60 80 100 120 140 160 180 200 MT

SCALA 1:2000

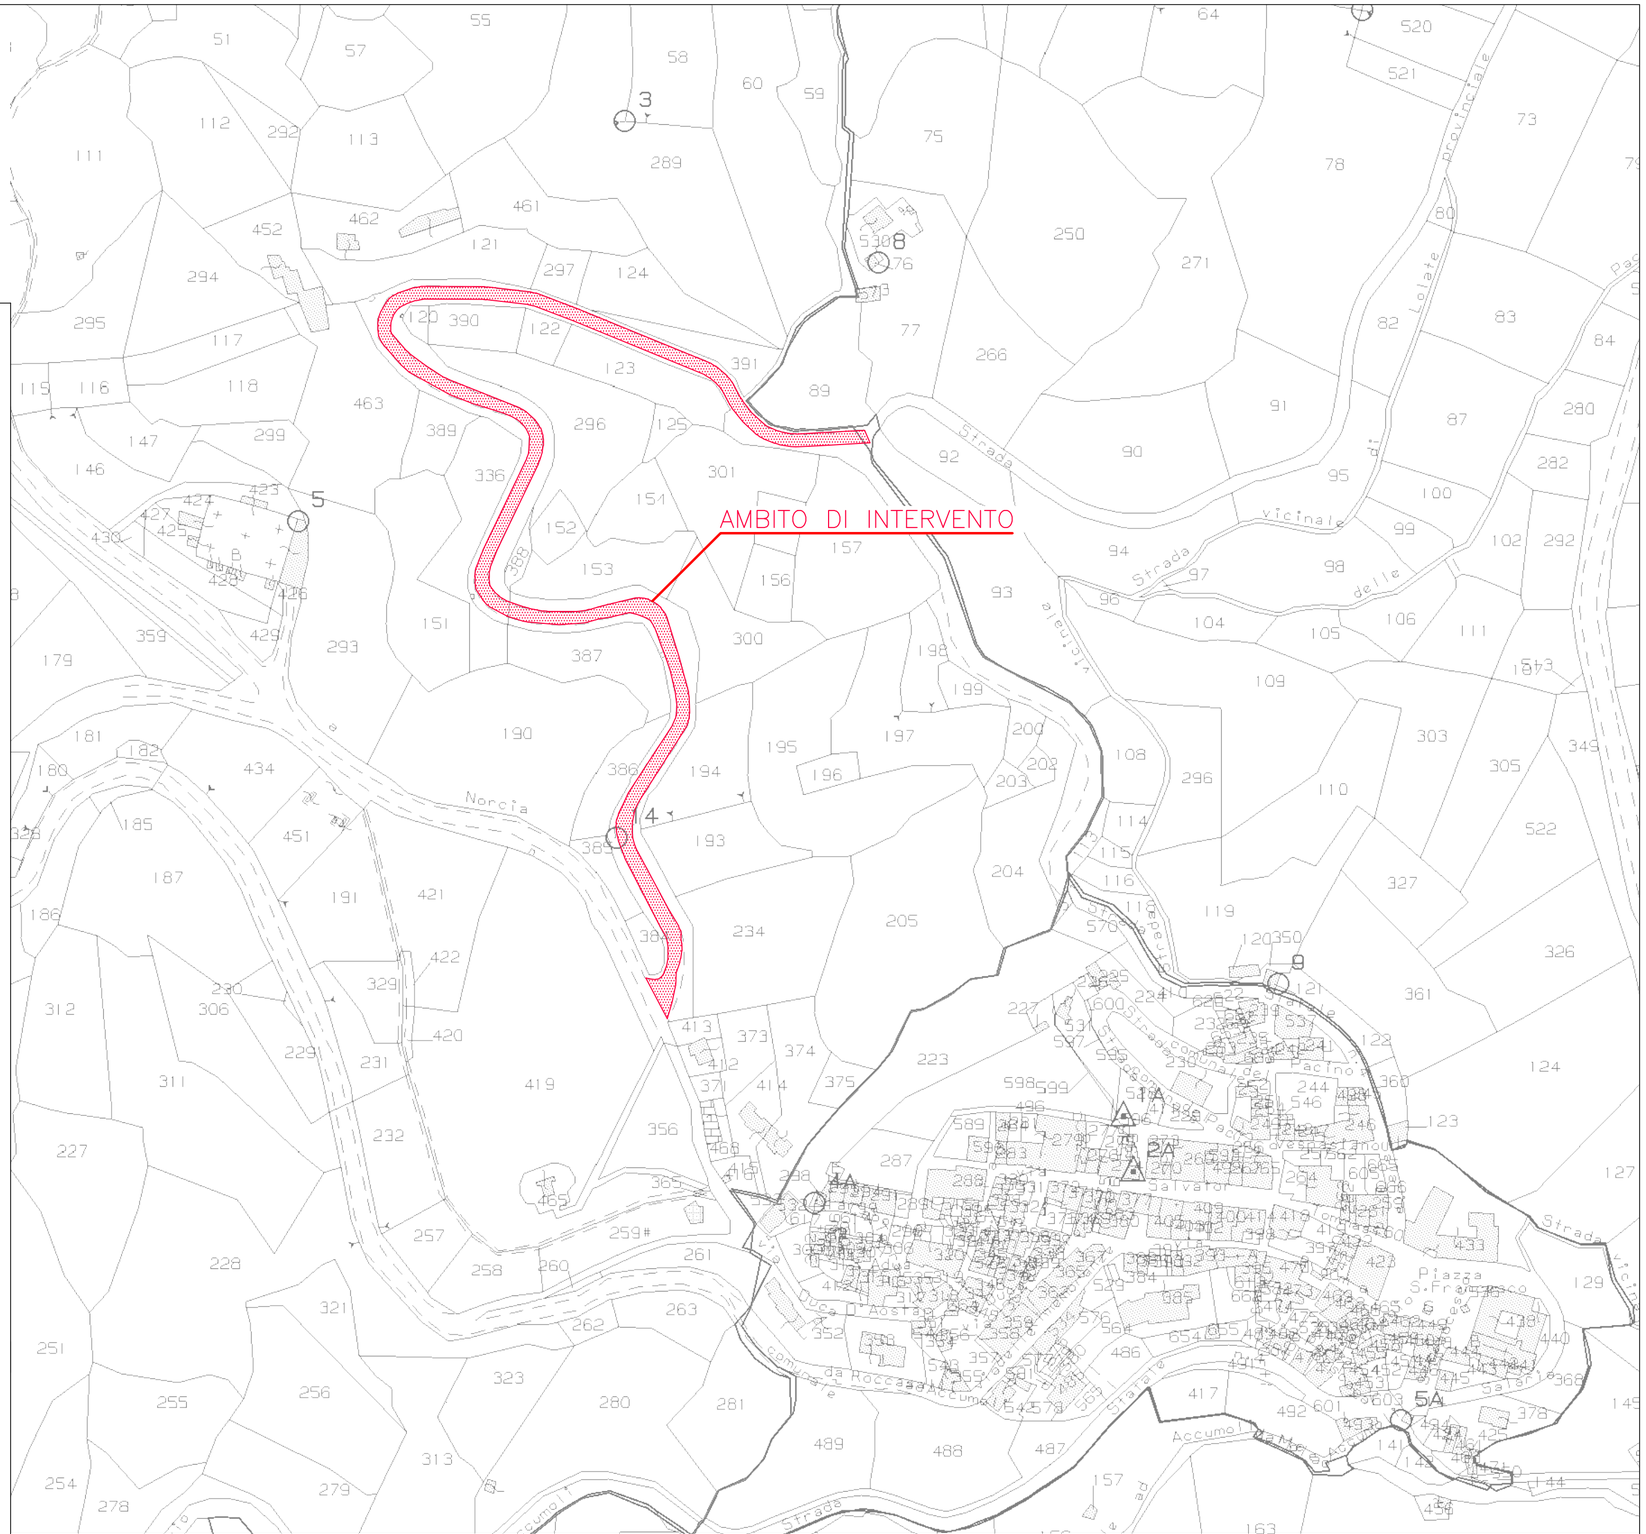

PROGETTO, C.S.P.:

spm srl ingegneria

Sede legale: 00192 Roma
via Paolo Emilio, 34
Uffici: 86170 Isernia (IS)
via Libero Testa, 15/A
Uffici: 60026 Numana (AN)
via Loreto, 15
tel +390865411942
fax +390865234579
spm@melfiprogetti.it
spm@pec.it
www.melfiprogetti.it

Member of CISQ Federation — CERTIFIED MANAGEMENT SYSTEM ISO 9001

Member of CISQ Federation — CERTIFIED MANAGEMENT SYSTEM ISO 14001

CERTIFIED SERVICE (ESCo) UNI CEI 11352 — SOCIETÀ DI ATTESTAZIONE 11352:2009

dott.arch. Carlo Melfi
dott.ing. Roberto Melfi

ORDINE DEGLI ARCHITETTI P.P.C. DELLA PROVINCIA DI ISERNIA — ARCH. CARLO MELFI — ALBO N. 118

ORDINE DEGLI INGEGNERI DELLA PROVINCIA DI ISERNIA — Dott. Ing. Roberto Melfi — Sez. A — Settore Civile e Ambientale, Industriale e dell'Informazione — Iscr. n. 412

REGIONE LAZIO

UFFICIO SPECIALE RICOSTRUZIONE LAZIO

COMUNE DI ACCUMOLI
(Provincia di Rieti)

LAVORI DI AMPLIAMENTO DELLA SEDE VIARIA DELLA CIRCONVALLAZIONE IN ACCUMOLI CAPOLUOGO

PROGETTO DEFINITIVO
Redatto ai sensi del D.Lgs. n°50 del 18.04.16 e s.m.i.

ALLEGATO:
INQUADRAMENTO TERRITORIALE:
Planimetria catastale

CODICE ELABORATO:
B.03

SCALA 1:2.000

R.U.P.
dott.ing. Margherita Gubinelli

A TERMINI DI LEGGE QUESTO PROGETTO È DI PROPRIETÀ ESCLUSIVA DELLA S.P.M. S.R.L. ED È VIETATO RIPRODURLO O COMUNICARNE A TERZI IL CONTENUTO SENZA PREVENTIVA AUTORIZZAZIONE

C.U.P. J61B19000120001

DATA LUGLIO 2020

INDICE MODIFICHE

Nº	MODIFICHE	ELABORATO		CONTROLLATO		APPROVATO	
2							
1							
0	1^ EMISSIONE	DATA 07.20	SIGLA 412-414-415	DATA 07.20	SIGLA 404-406	DATA 07.20	SIGLA 417