


Data **Luglio 2021**

Libertino - Allegato 1 - Mappatura Tipologica del Tessuto Edilizio


Descrizione
La presente tavola illustra la consistenza del tessuto edilizio della frazione Libertino a seguito degli eventi sismici del 2016, così classificato:

- Edificio Singolo
- Aggregato Edilizio
- Edificio Agibile dopo il Sisma
- Edificio Collabente prima del Sisma
- Chiesa
- Edifici Pubblici
- Altri Fabbricati
- Edifici da Delocalizzare

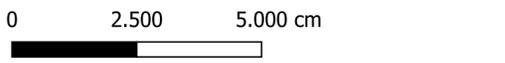

Legenda


- Edificio Singolo
- Aggregato Edilizio
- Edificio Agibile dopo il Sisma
- Fabbricato Diruto
- Chiesa
- Edificio Pubblico
- Altro Fabbricato
- Edificio da Delocalizzare
- Fabbricato non oggetto di Istanze di Ricostruzione
- nn Id Planimetrico del fabbricato

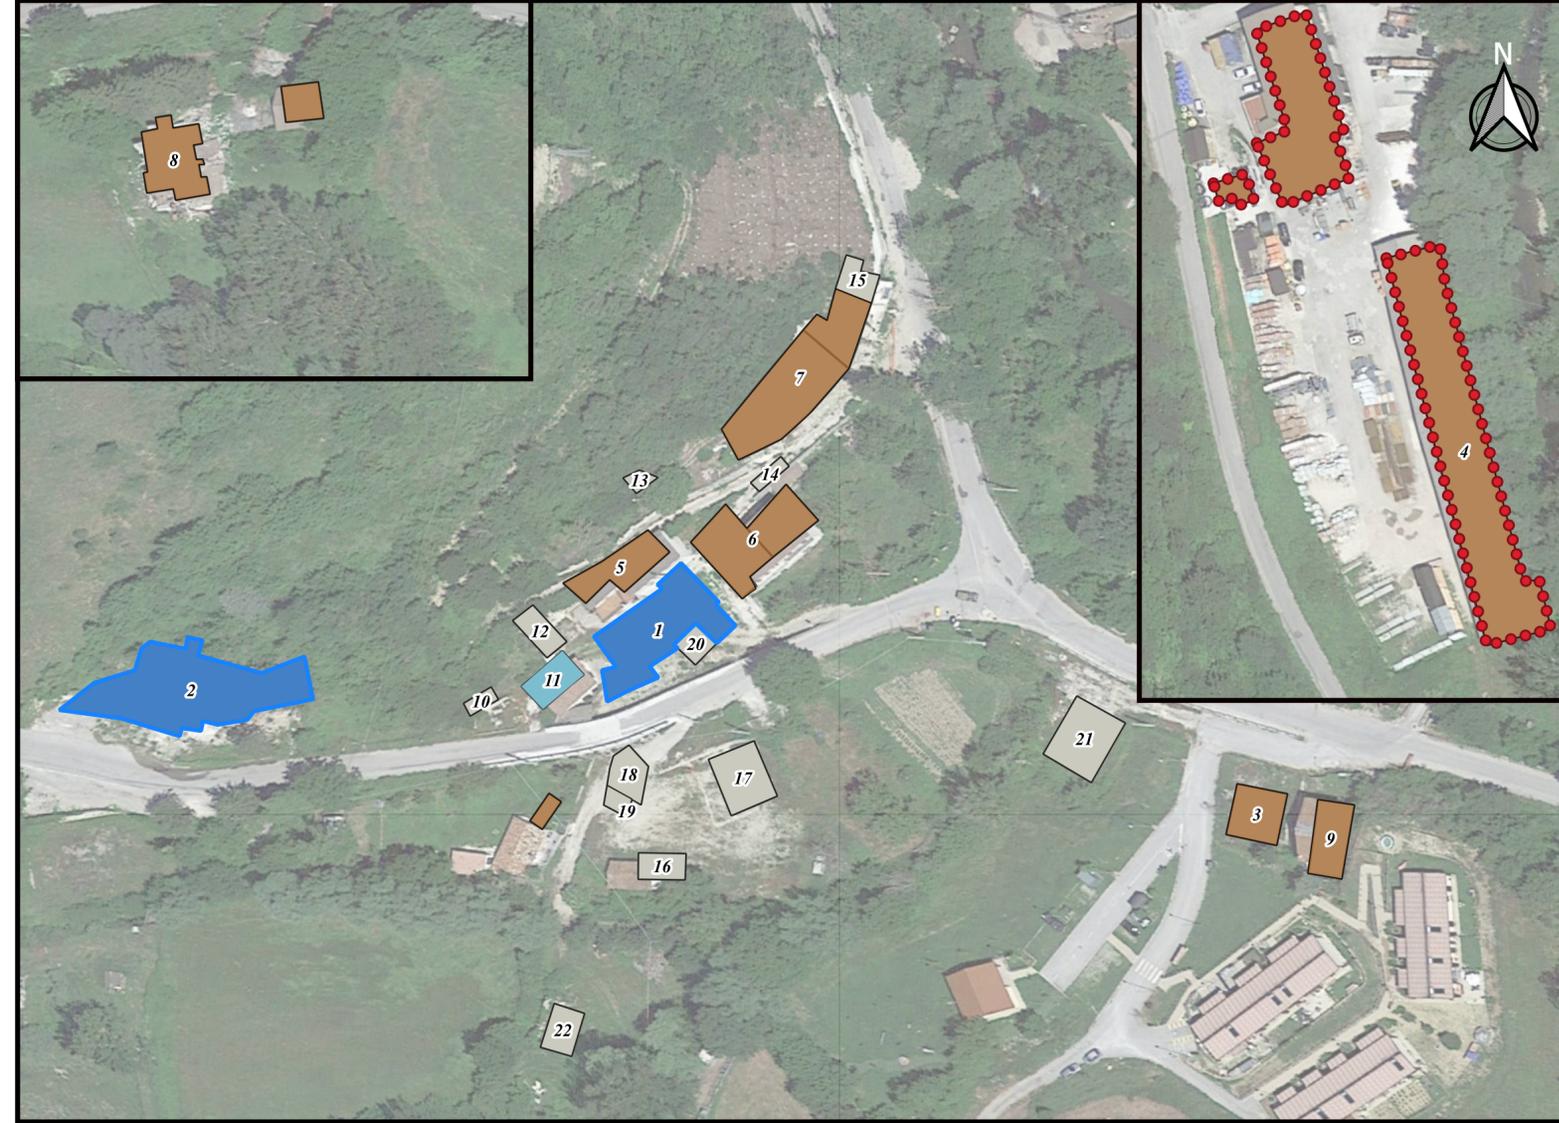

LIBERTINO 7



LIBERTINO 6

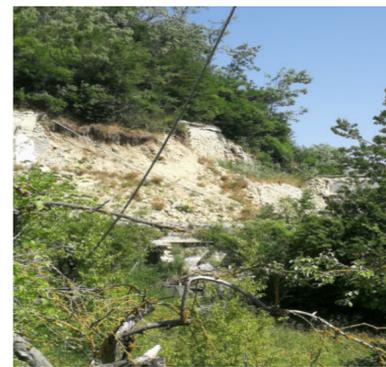

LIBERTINO 7



LIBERTINO 1- 20




LIBERTINO 10 - 12



LIBERTINO 2

RIEPILOGO	N.
AGGREGATI EDILIZI	2
EDIFICI SINGOLI	5
EDIFICI AGIBILI	0
CHIESA	0
EDIFICI PUBBLICI	1
ALTRI FABBRICATI	0
FABBRICATO DIRUTO	0
FABBRICATI NON OGGETTO DI Istanze di Ricostruzione	13

PROPOSTA AGGREGATO E/O EDIFICIO SINGOLO						IDENTIFICAZIONE CATASTALE		
ID	TIPOLOGIA	%	FRAZIONE	RICHIEDENTE / PROPRIETARIO	DCC APPROVAZIONE PROPOSTA AGGREGATO (n/del)	DENOMINAZIONE CONSORZIO	FG	PARTICELLA
LIBERTINO 1	AGGREGATO		LIBERTINO	PAPA MARIO			39	176
LIBERTINO 2	AGGREGATO		LIBERTINO	CICCANI PASQUALE			39	518
LIBERTINO 3	ED. SINGOLO	----	LIBERTINO	CALCIOLI VITTORIA			58	289
LIBERTINO 4	ED. SINGOLO	----	LIBERTINO	GPA - MATERIALE DA COSTRUZIONE S.r.l.			39	602
LIBERTINO 5	ED. SINGOLO	----	LIBERTINO	CAROSI FRANCESCO	----	----	39	175, 678
LIBERTINO 6	ED. SINGOLO	----	LIBERTINO	MORBIDELLI ROBERTA	----	----	39	177, 401
LIBERTINO 7	ED. SINGOLO	----	LIBERTINO	NANNI GIUSEPPE	----	----	39	173, 394
LIBERTINO 8	ED. SINGOLO	----	LIBERTINO	MASSENZI ROBERTO	----	----	39	203, 204
LIBERTINO 9	ED. SINGOLO	----	LIBERTINO	MUZI ELEONORA	----	----	58	330
LIBERTINO 10	EDIFICIO NON OGGETTO DI Istanze di Ricostruzione	'----	LIBERTINO	VARI PROPRIETARI			39	676
LIBERTINO 11	MULINO VIDONI	???	LIBERTINO	COMUNE DI ACCUMOLI			39	212
LIBERTINO 12	EDIFICIO NON OGGETTO DI Istanze di Ricostruzione	----	LIBERTINO	ADAM AGNEZA			39	524
LIBERTINO 13	EDIFICIO NON OGGETTO DI Istanze di Ricostruzione	'----	LIBERTINO	NANNI ARMANDO , NANNI GIUSEPPE			39	675
LIBERTINO 14	EDIFICIO NON OGGETTO DI Istanze di Ricostruzione	----	LIBERTINO	CARDUCCI MARIA LUCREZIA , CARDUCCI MARIA LUDOVICA , MORBIDELLI ROBERTA			39	401
LIBERTINO 15	EDIFICIO NON OGGETTO DI Istanze di Ricostruzione	----	LIBERTINO	VARI PROPRIETARI			39	174
LIBERTINO 16	EDIFICIO NON OGGETTO DI Istanze di Ricostruzione	'----	LIBERTINO	VOLPETTI CORRADO , VOLPETTI FRANCO			39	540
LIBERTINO 17	EDIFICIO NON OGGETTO DI Istanze di Ricostruzione	'----	LIBERTINO	VIDONI SARA , VIDONI SETTIMIO , VIDONI STEFANO			39	541
LIBERTINO 18	EDIFICIO NON OGGETTO DI Istanze di Ricostruzione	----	LIBERTINO	VOLPETTI CORRADO , VOLPETTI FRANCO			39	472
LIBERTINO 19	EDIFICIO NON OGGETTO DI Istanze di Ricostruzione	----	LIBERTINO	VOLPETTI CORRADO , VOLPETTI FRANCO			39	523
LIBERTINO 20	EDIFICIO NON OGGETTO DI Istanze di Ricostruzione	'----	LIBERTINO	CAROSI ANTONIO , CAROSI RITA			39	396
LIBERTINO 21	EDIFICIO NON OGGETTO DI Istanze di Ricostruzione	'----	LIBERTINO	DI BASTIANI FRANCESCA , BIANCHI CLAUDIO , COLUCCI LIDIA			58	329,371
LIBERTINO 22	EDIFICIO NON OGGETTO DI Istanze di Ricostruzione	'----	LIBERTINO	CLASSETTI MARIA , COLUCCI ANTONIO , COLUCCI LUIGI , COLUCCI PAOLA , COLUCCI VINCENZO			58	324
LIBERTINO 23	EDIFICIO NON OGGETTO DI Istanze di Ricostruzione	----	LIBERTINO	VILLANI MARIA RITA			58	310, 312
LIBERTINO 24	EDIFICIO NON OGGETTO DI Istanze di Ricostruzione	'----	LIBERTINO	CALCIOLI GIUSEPPE			58	381

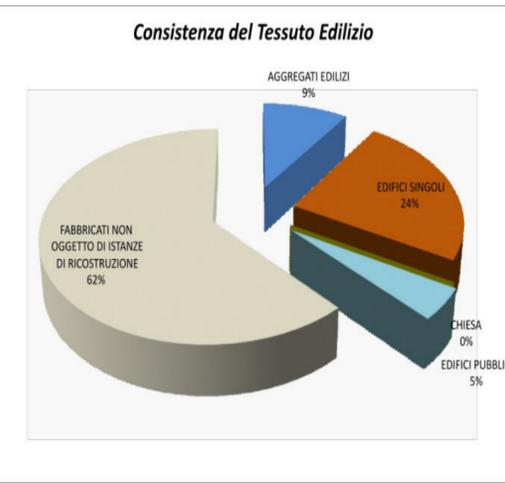


LIBERTINO 5



LIBERTINO 16



LIBERTINO 18 - 19

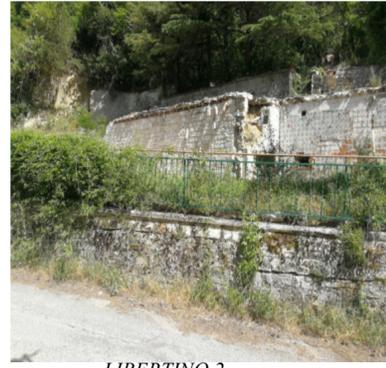

LIBERTINO 2